


LEGENDA

- Vialetti in autobloccanti
- Pavimentazioni in piastrelle
- Pavimentazioni in piastrelle
- Pavimentazione in portico
- Aree verdi e campi
- Area verdi di pertinenza alle cappelle famiglia
- Area di deposito
- Chiesaetta
- Cappelle famiglia
- Leculi
- Ossari
- Dotazioni di progetto o oggetto di modifica
- Tombe
- Croci in ricordo dei caduti
- Zone di raccolta rifiuti ordinari
- Caffeleie raccolta acque
- Gliiglie raccolta acque
- Pozzetti venti

LEGENDA CONTRATTI (AL 21/05/2020)

- Occupato senza contratto
- In scadenza entro 31/12/2039
- In scadenza oltre 31/12/2039
- Nuove tombe di progetto
- Calate/visatiboli di progetto
- Tombe di inumazione per avvenimenti straordinari

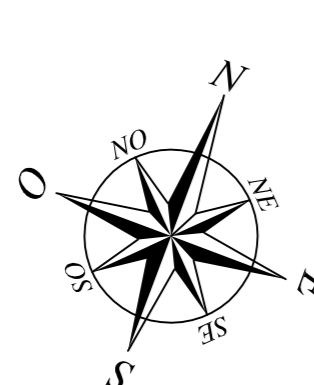

PLANIMETRIA DI PROGETTO
scala 1:100




Studio Tecnico
PROGETTO AMBIENTE
di
Silvana Cona, Pierazzini
Via A. Ponchielli n°8 - 24027 Nembro BG
Tel: 035-4127037 Fax: 035-4127549
E-mail: info@studioambiente.com
Pec: studioambiente@studioambiente.com



Comune di
Alzano Lombardo

PIANO REGOLATORE CIMITERIALE
(ai sensi art. 6 R.R. 9 Novembre 2004 n° 6)
CIMITERO NESE

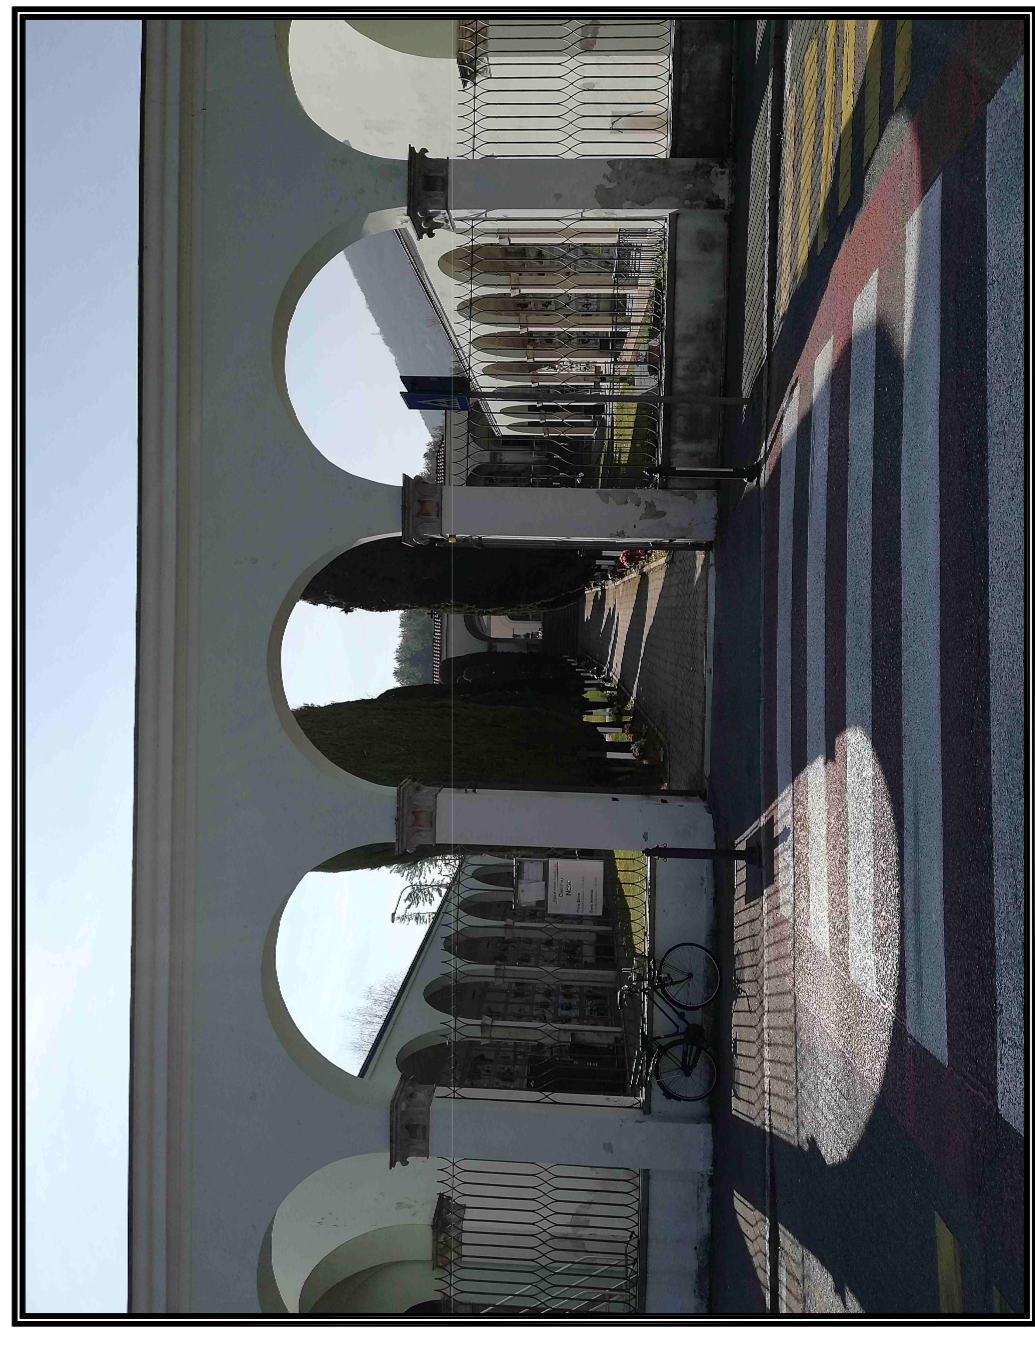

8C1
Tavola numero

APPROVATO con Delibera C.C. N° del

SCALA - 1:100

DATA - Giugno 2020

PLANIMETRIA DI PROGETTO