

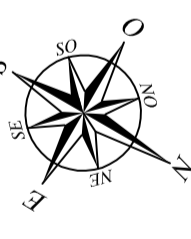


QUADRO DI INSIEME

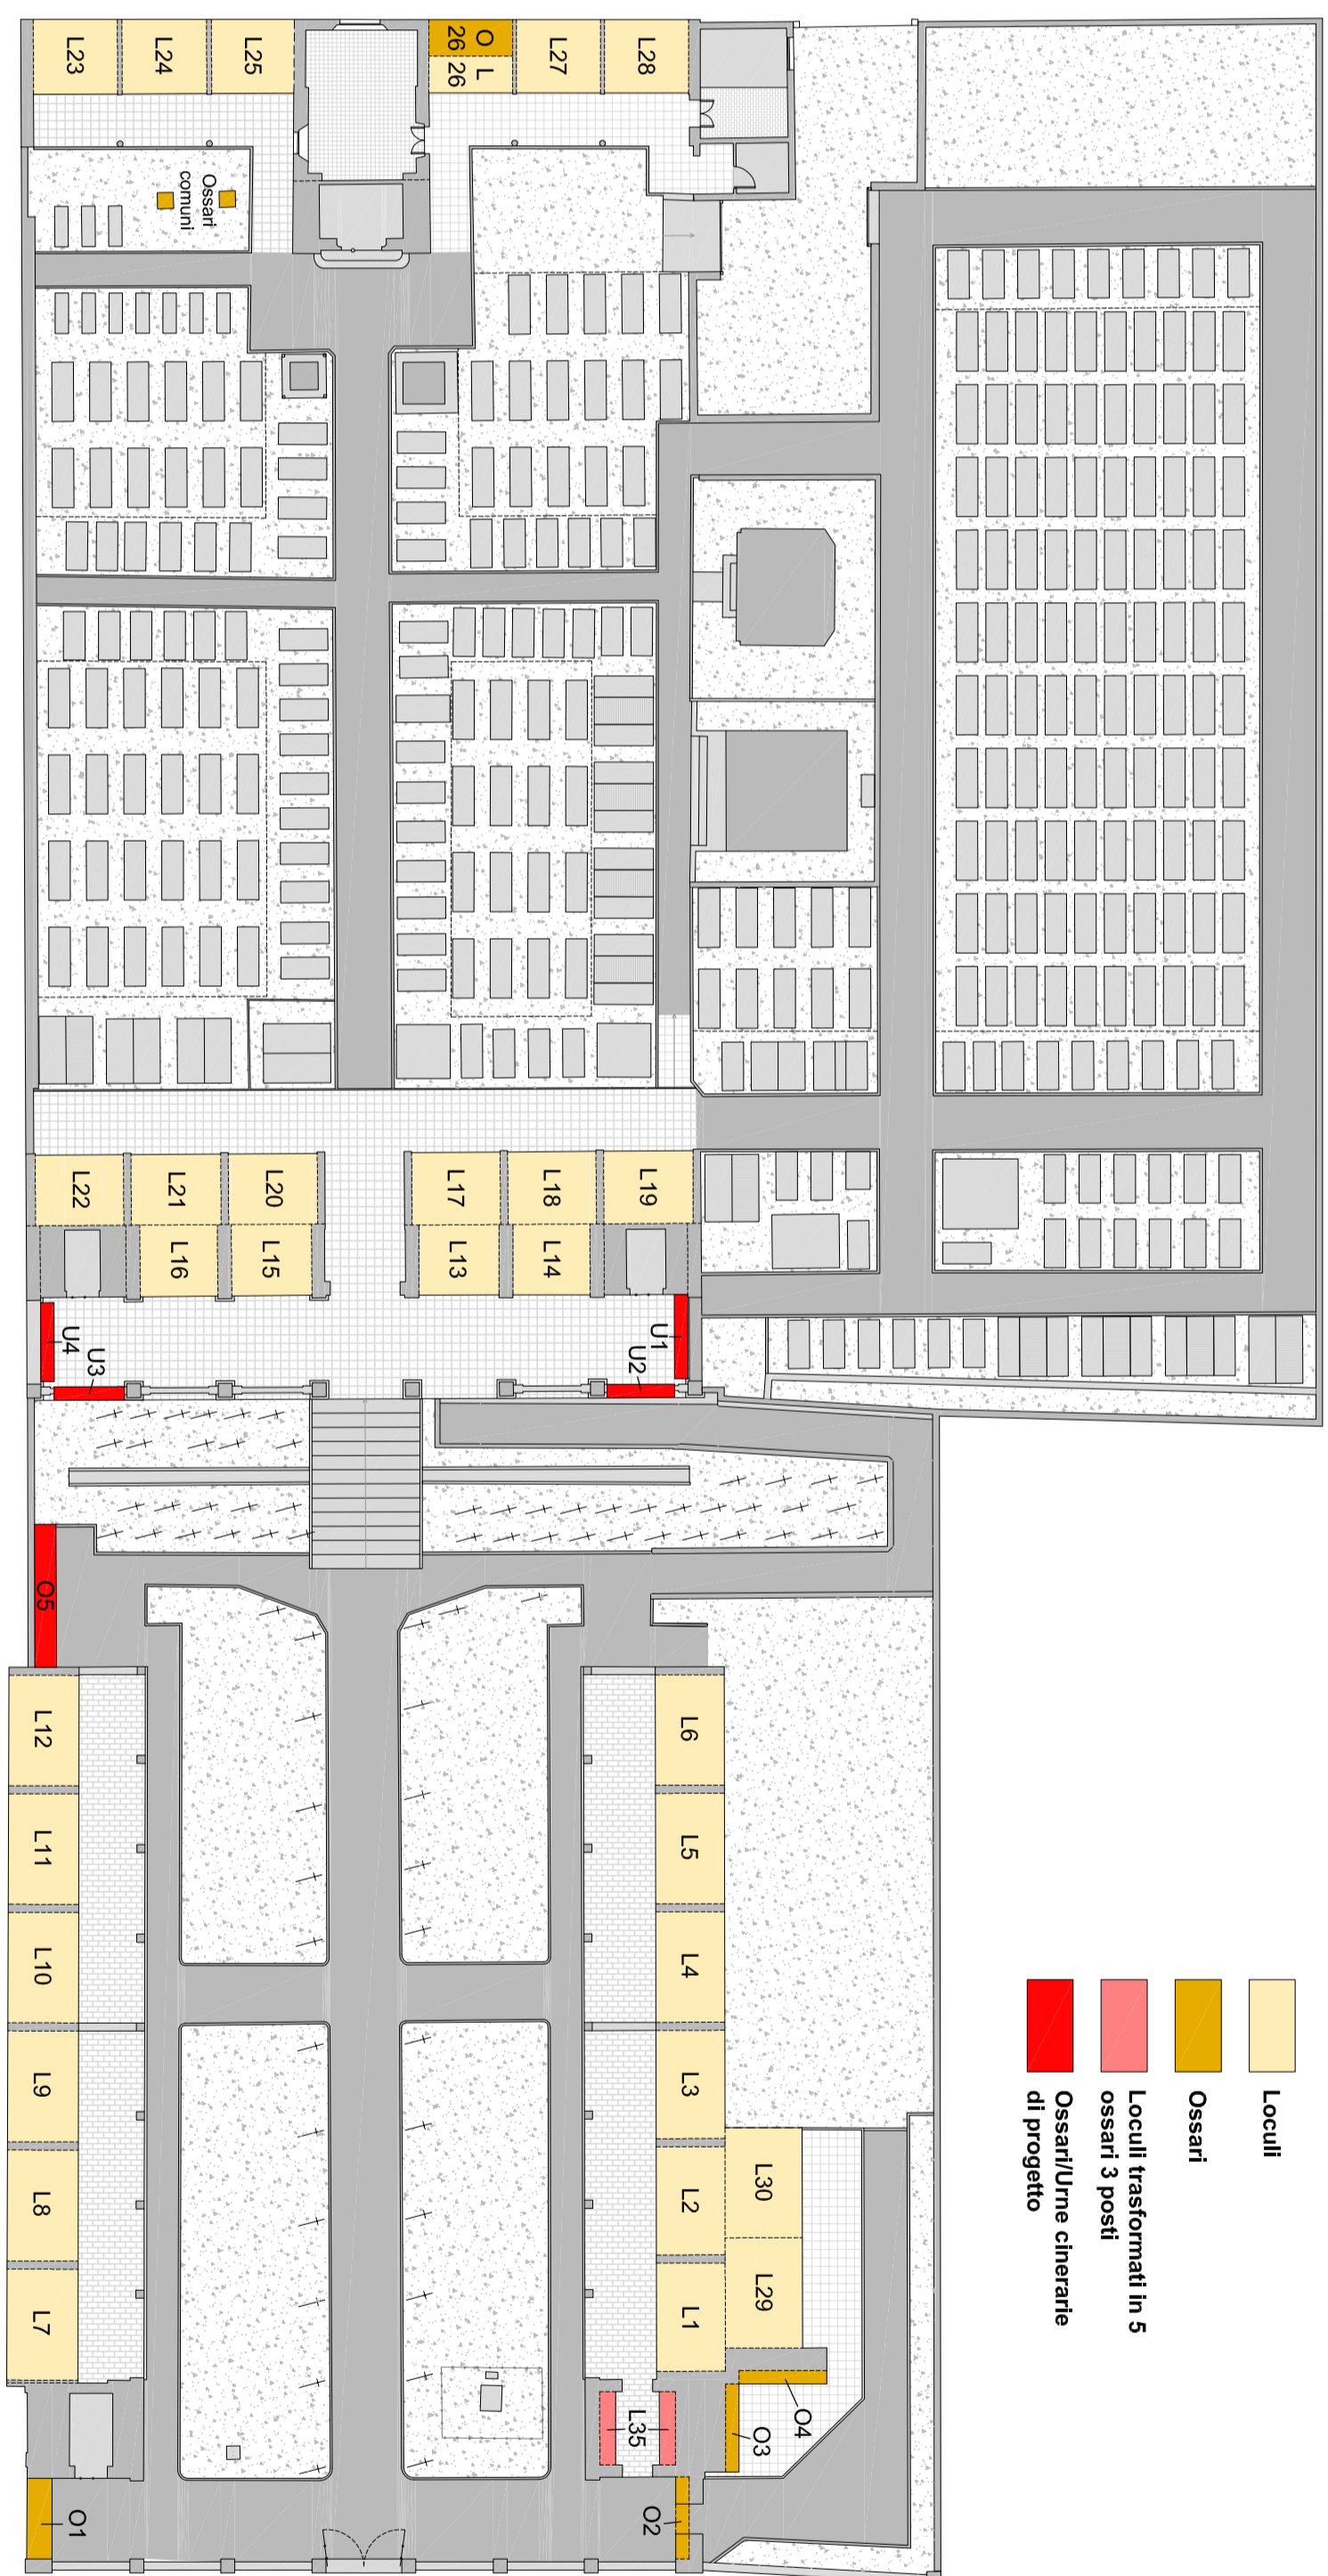




- LEGENDA**
- Loculi
  - Ossari
  - Loculi trasformati in 5 ossari a posti
  - Ossari/urne cinerarie di progetto

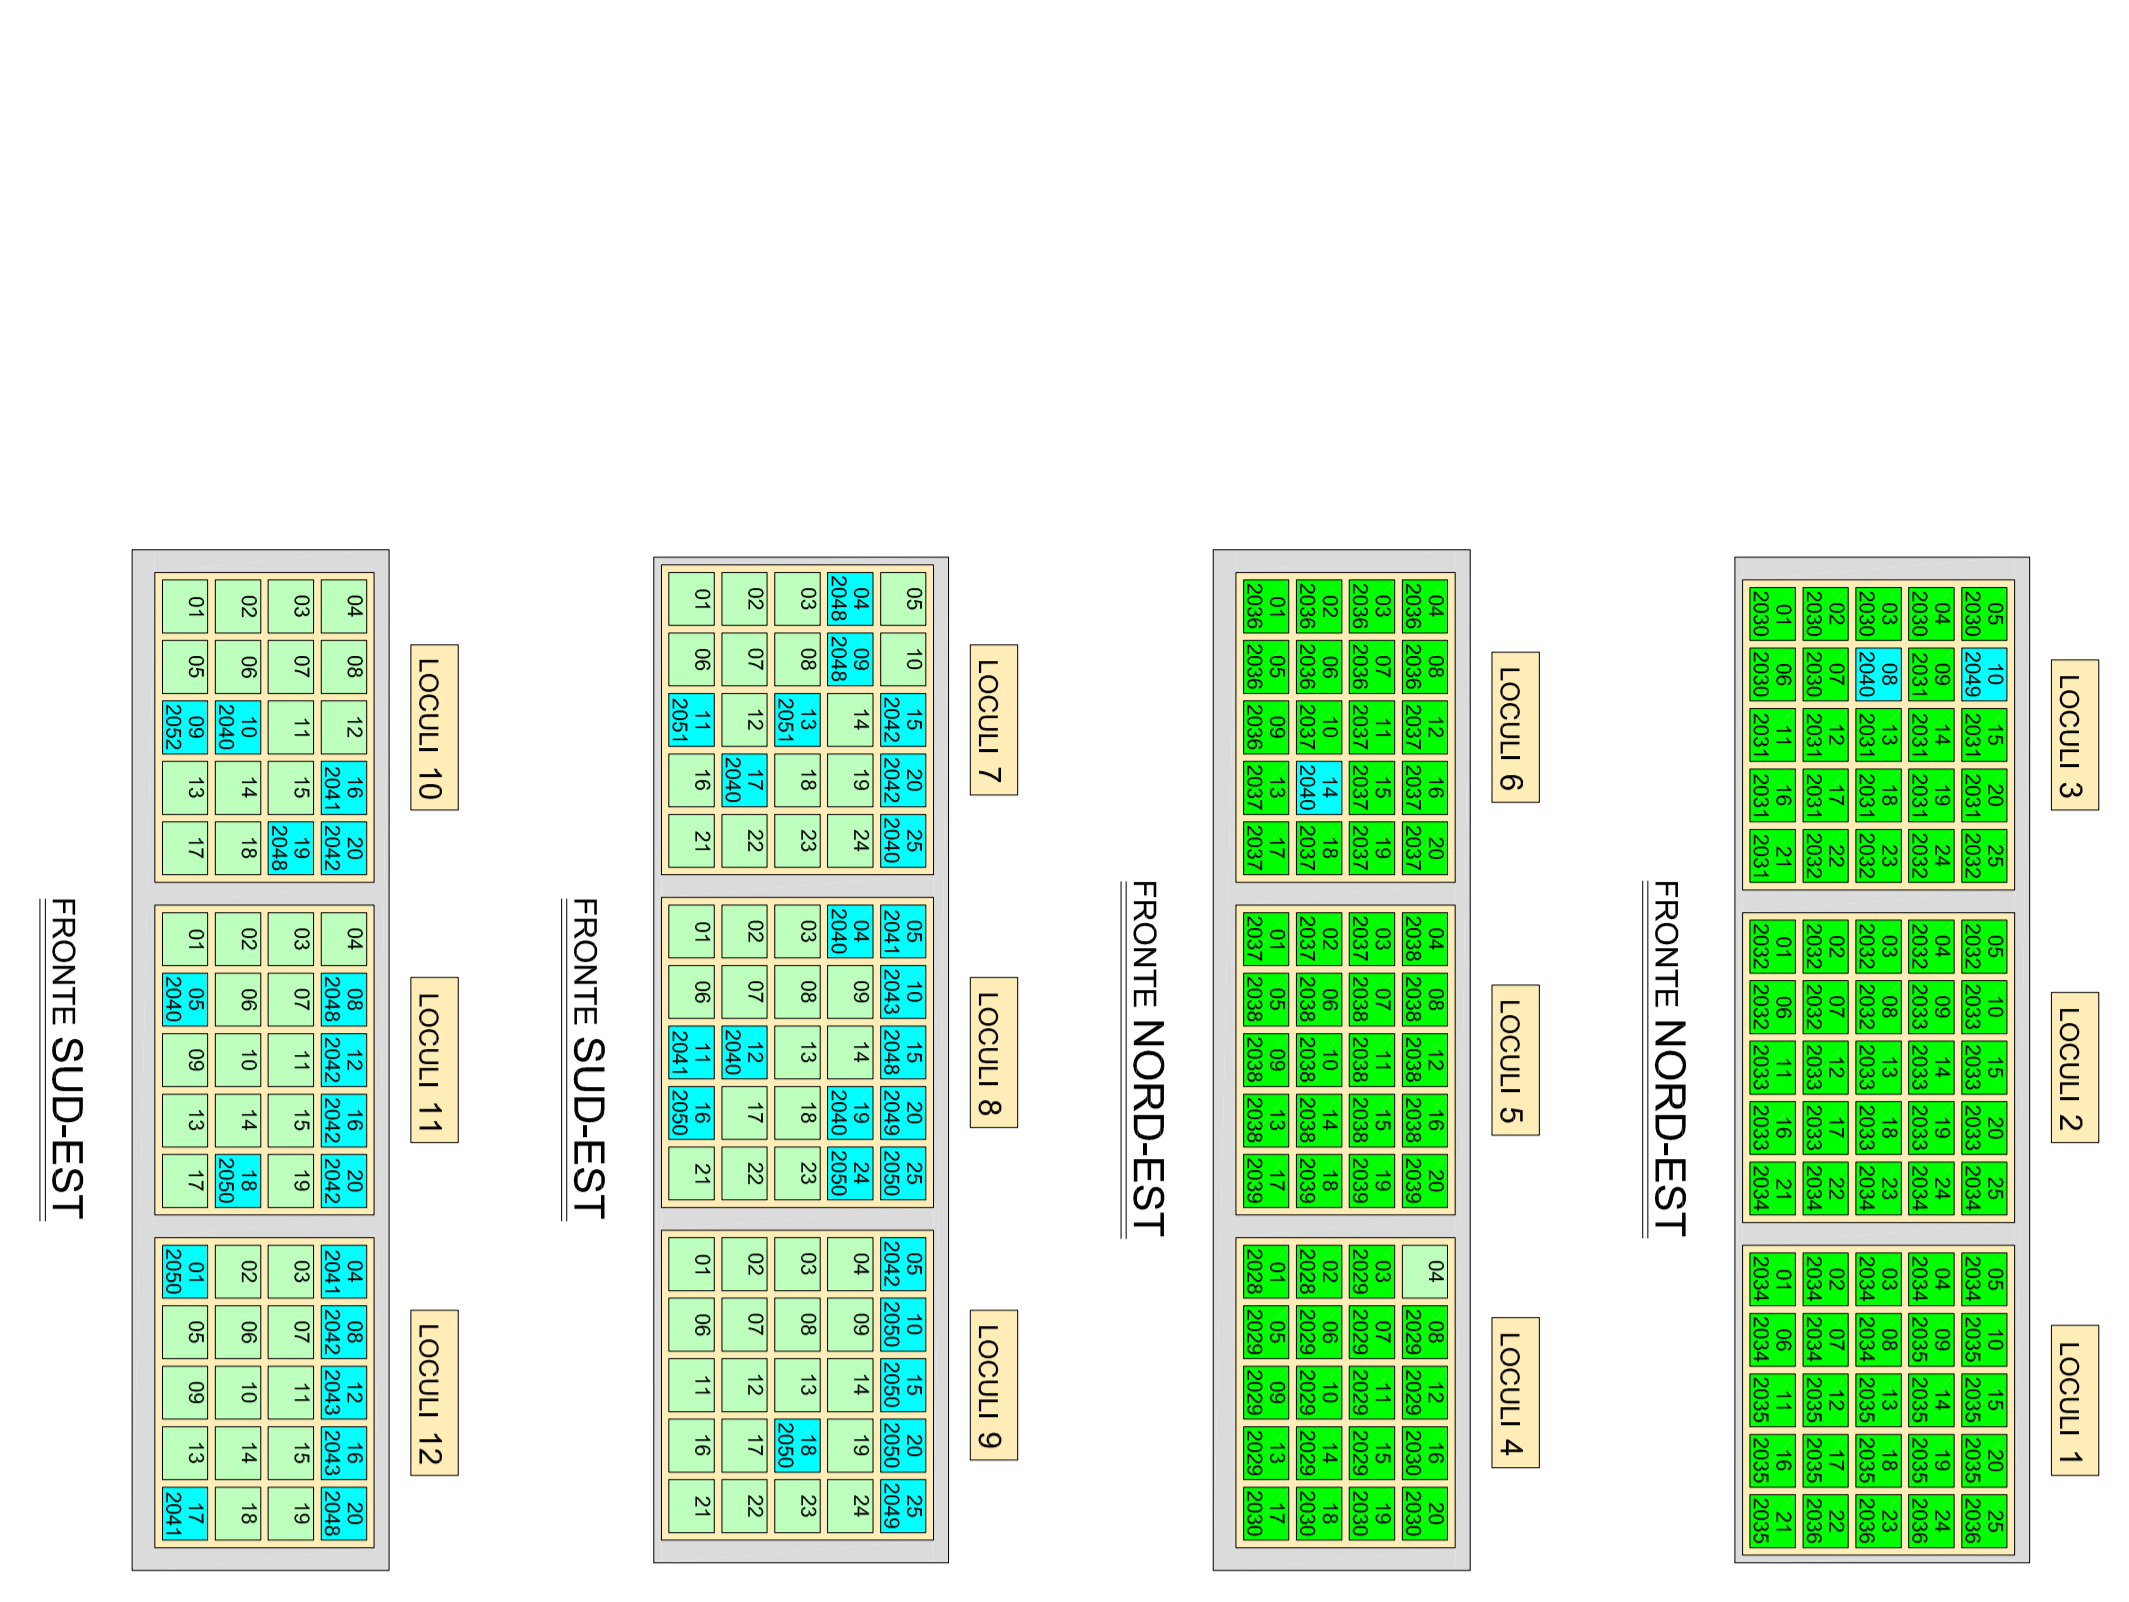

**PROSPETTIVITÀ LOCALI E OSSARI**  
DI PROGETTO  
scala 1:100

**LEGENDA CONTRATTI (AL 21/05/2020)**

- Nuovi contratti di progetto
- Loculi/ossari liberi da progetto
- In scadenza oltre 31/12/2039

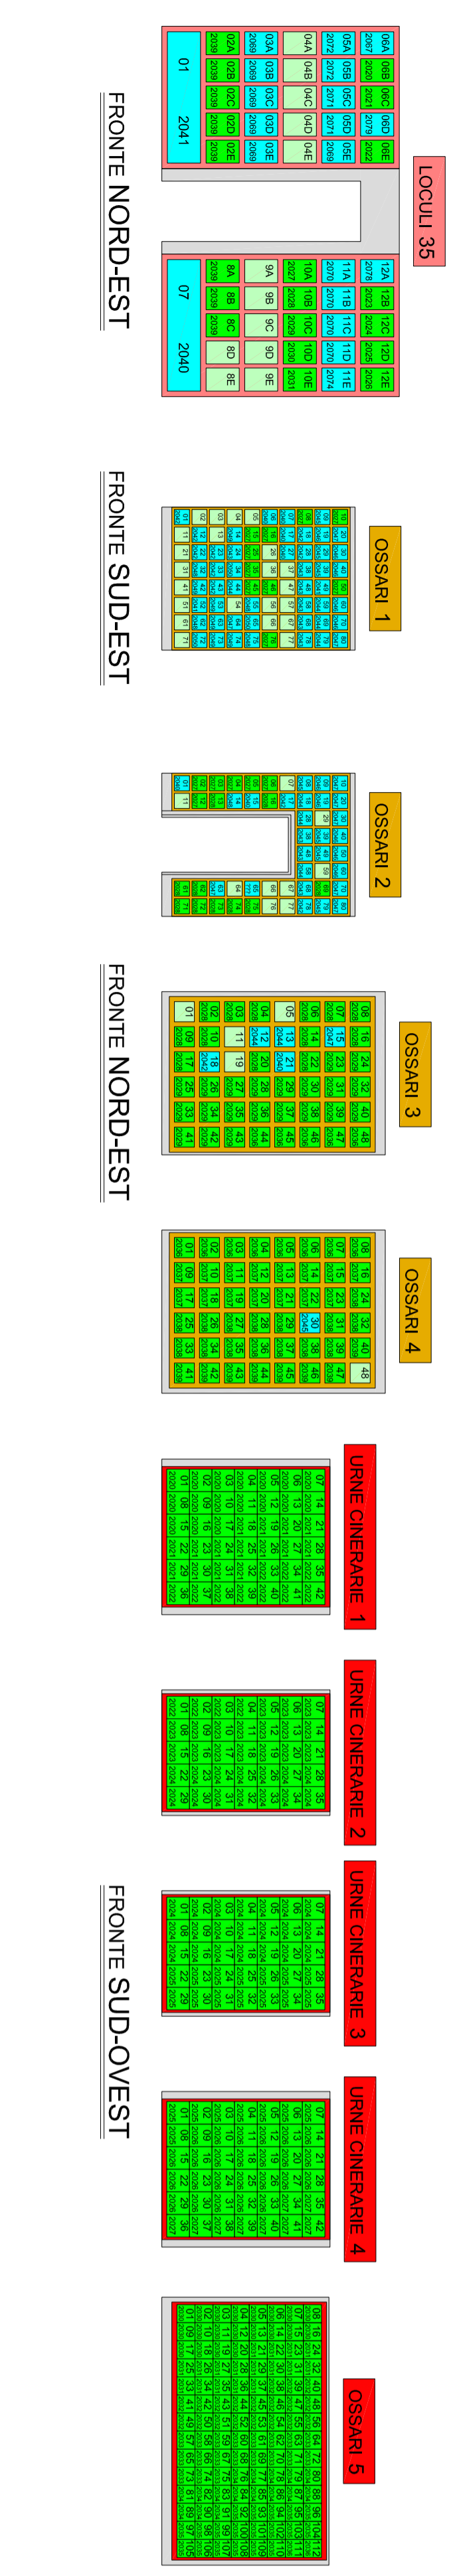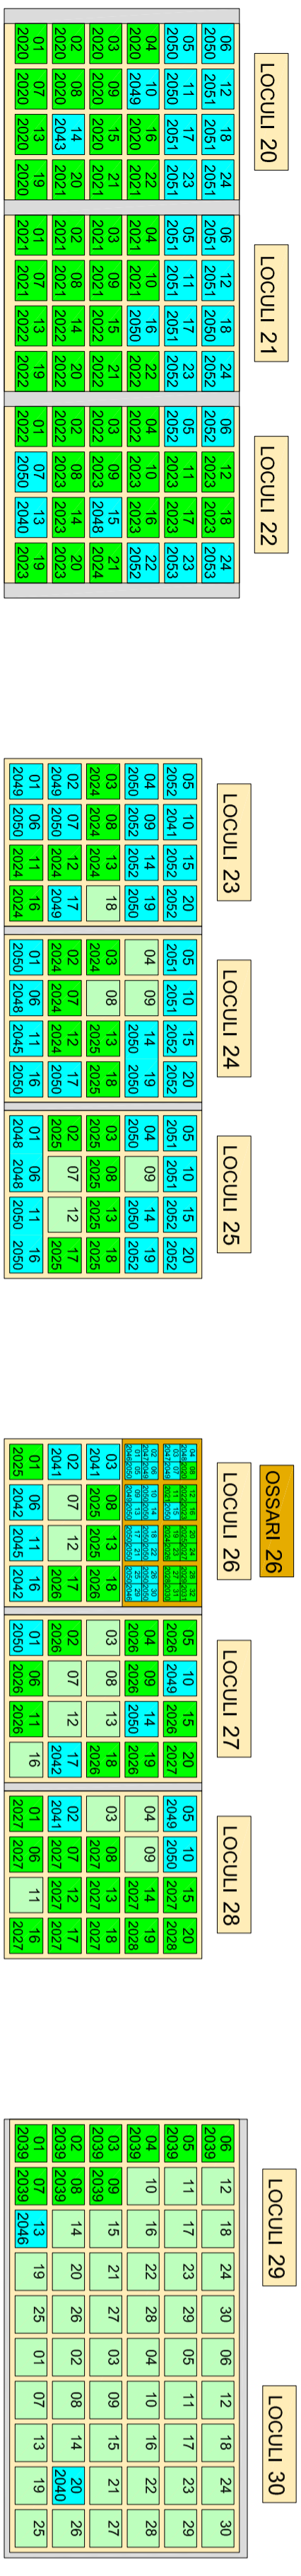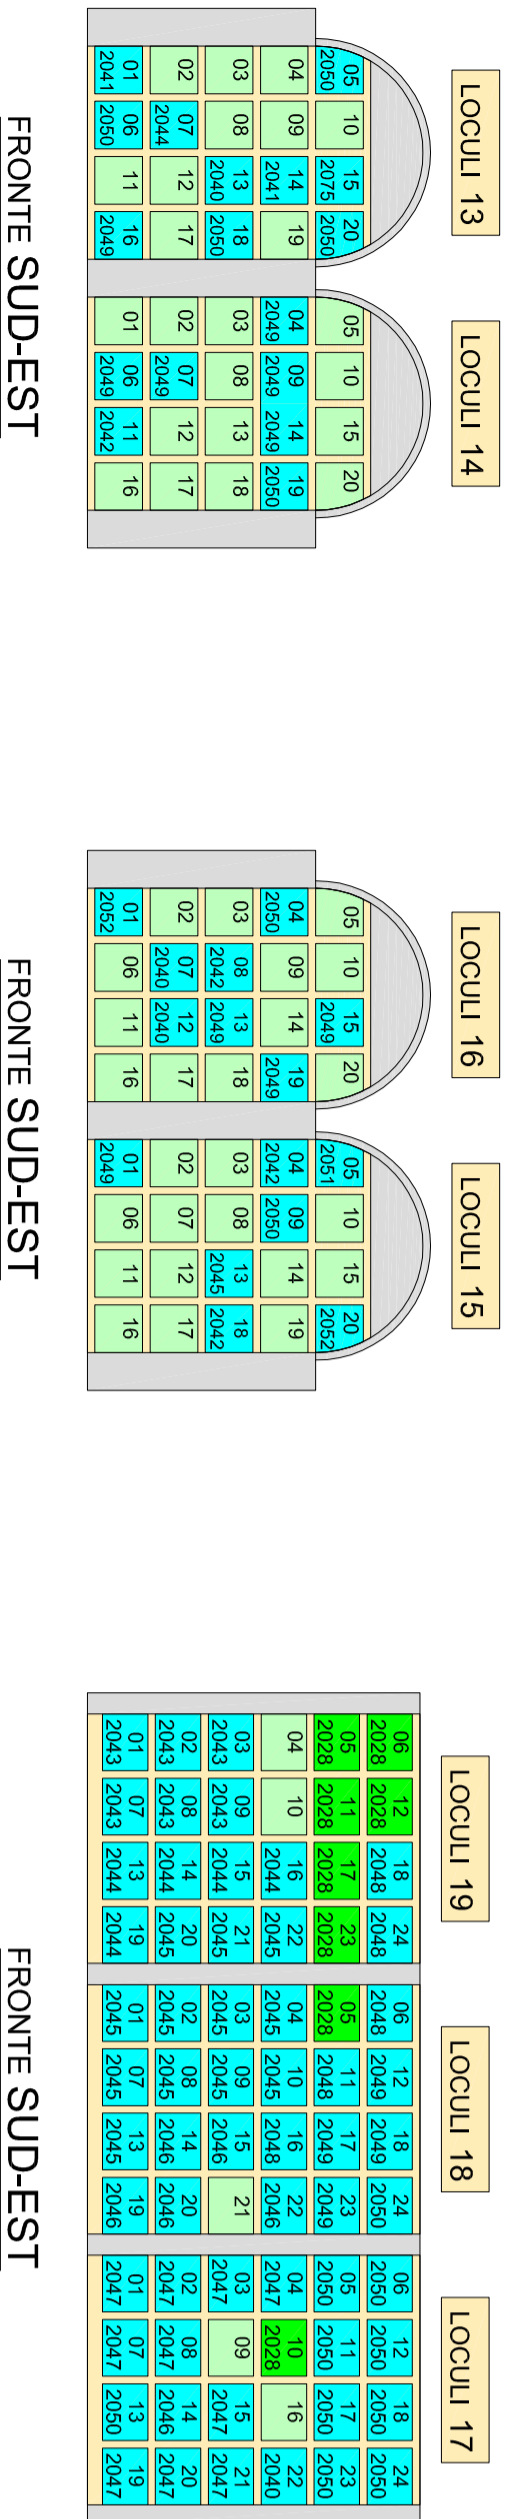

**Studio Tecnico**  
**PROGETTO AMBIENTE** di  
**Stefano Geom. Pietrazzini**  
Via A. Poeschielli n°8 - 24027 Nembro (BG)  
Tel. 035-4127017 Fax 035-4127549  
E-mail: [info@studiodipietrazzini.com](mailto:info@studiodipietrazzini.com)  
Pec: [Stefano.Pietrazzini@regione.lombardia.it](mailto:Stefano.Pietrazzini@regione.lombardia.it)

Comune di  
**Alzano Lombardo**

**PIANO REGOLATORE CIMITERIALE**  
(ai sensi art. 6 R.R. 9 Novembre 2004 n° 6)  
**CIMITERO NESE**



Tavola numero  
**8**  
**CC2**

SCALA - varie  
DATA - Giugno 2020

APPROVATO con Delibera C.C. N° .... del .....

**PROSPETTIVITÀ LOCALI E OSSARI**  
DI PROGETTO