

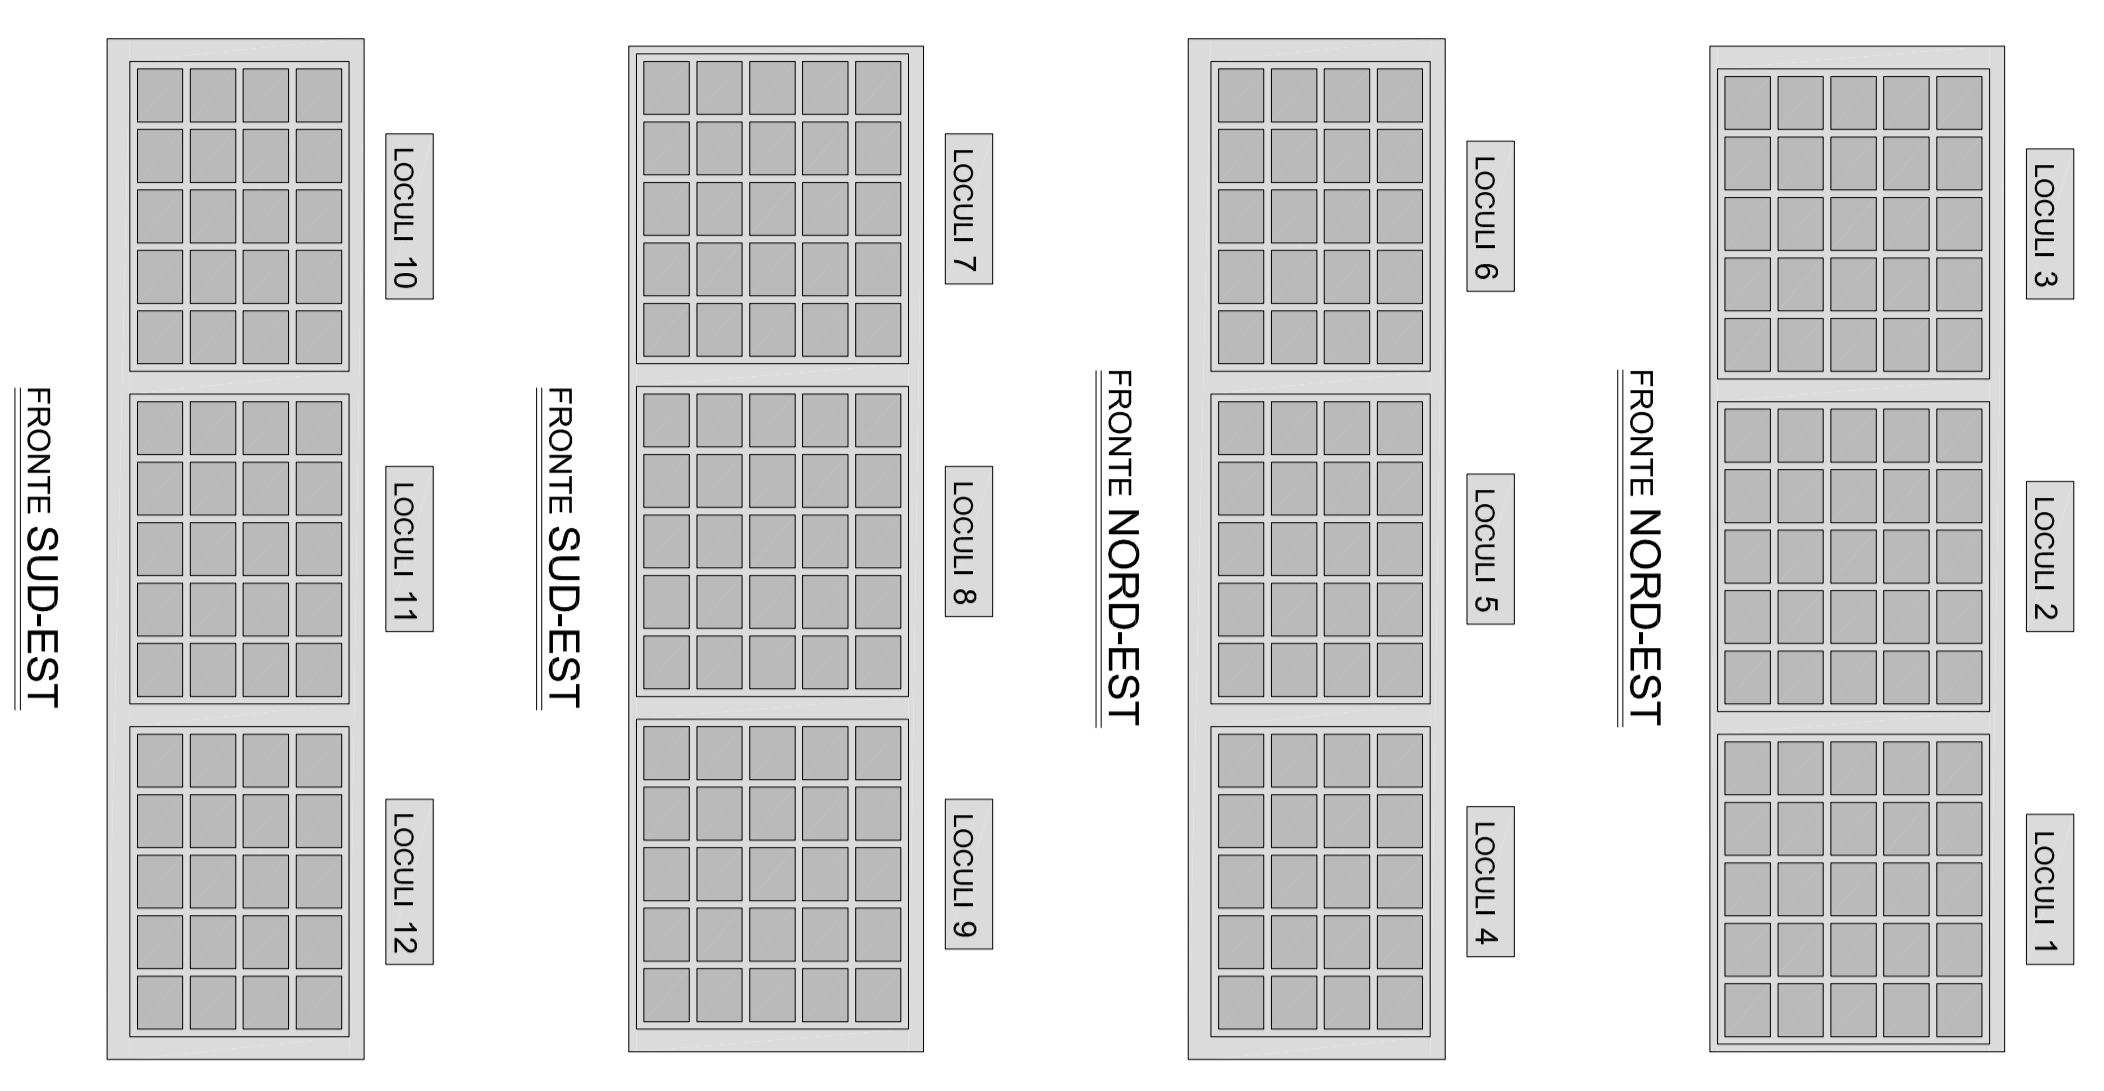
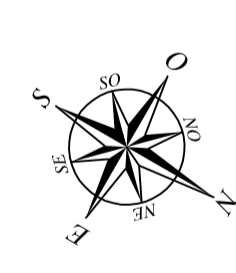


QUADRO DI INSIEME

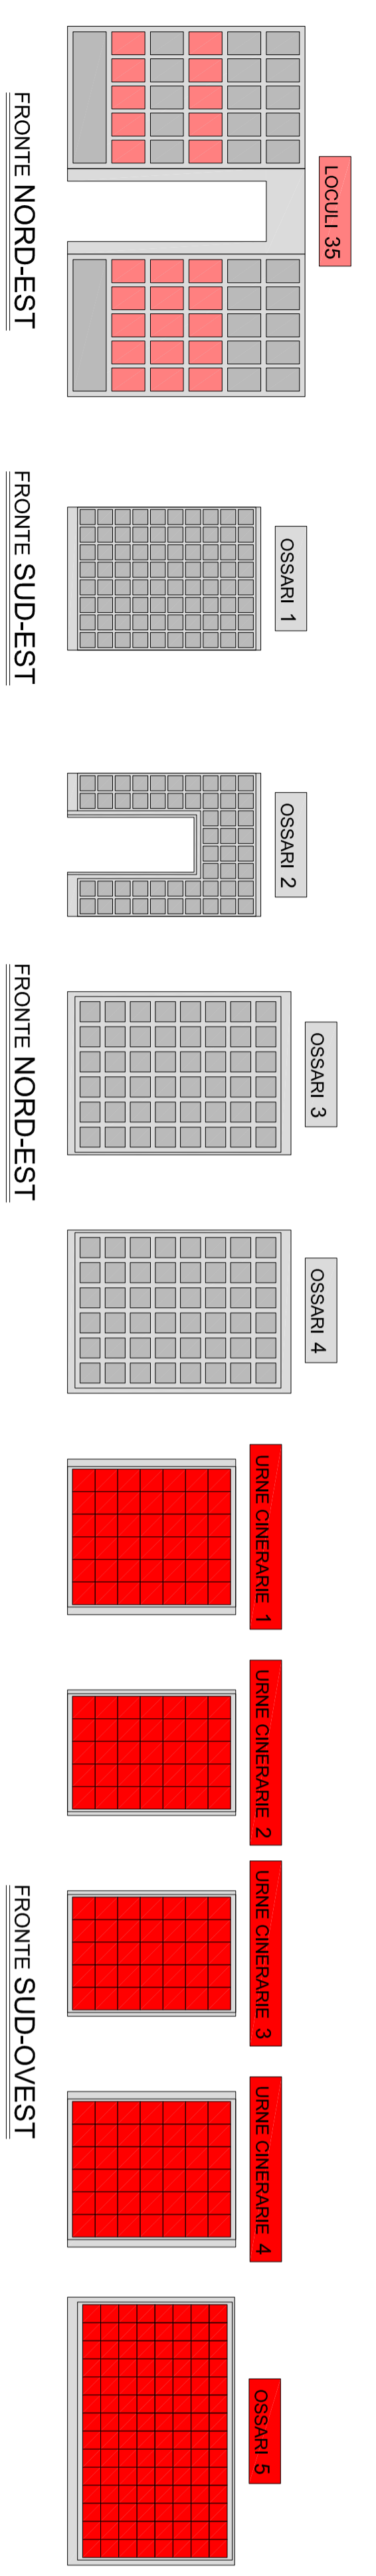

PROSPETTI LOCULI E OSSARI
DI PROGETTO
scala 1:100

- LEGENDA
- Trasformazione di loculi in ossari da 3 posti
 - Nuovi ossariume chierate di progetto

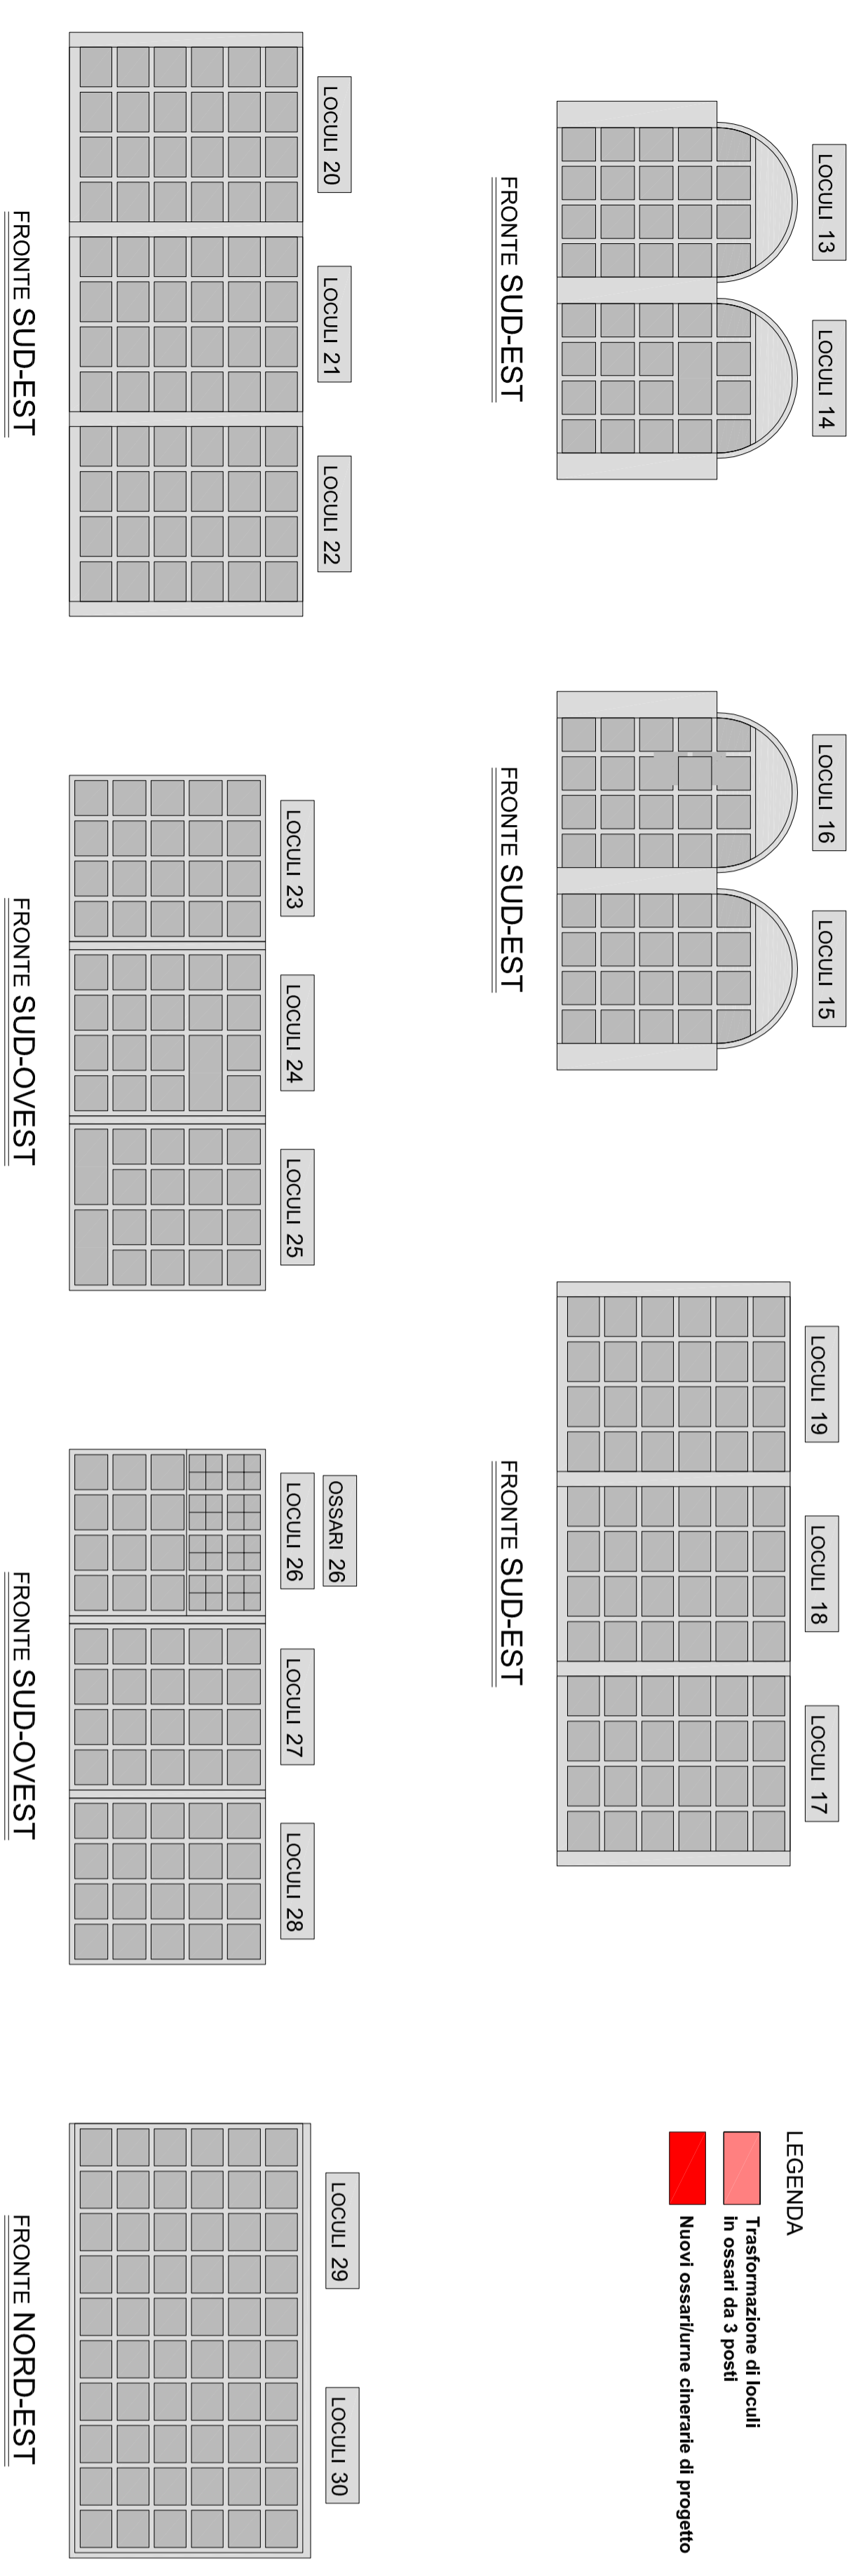

PIANO REGOLATORE CIMITERIALE
(ai sensi art. 6 R.R. 9 Novembre 2004 n° 6)



Studio Tecnico
PROGETTO AMBIENTE di
Stefano Geom. Pierazzini
Via A. Ronchetti n°8 - 24027 Nembro (BG)
Tel. 035-4127017 Fax 035-4127549
E-mail: info@studiotecnicoambiente.com
Pec: Stefano.Pierazzini@regionpec.it

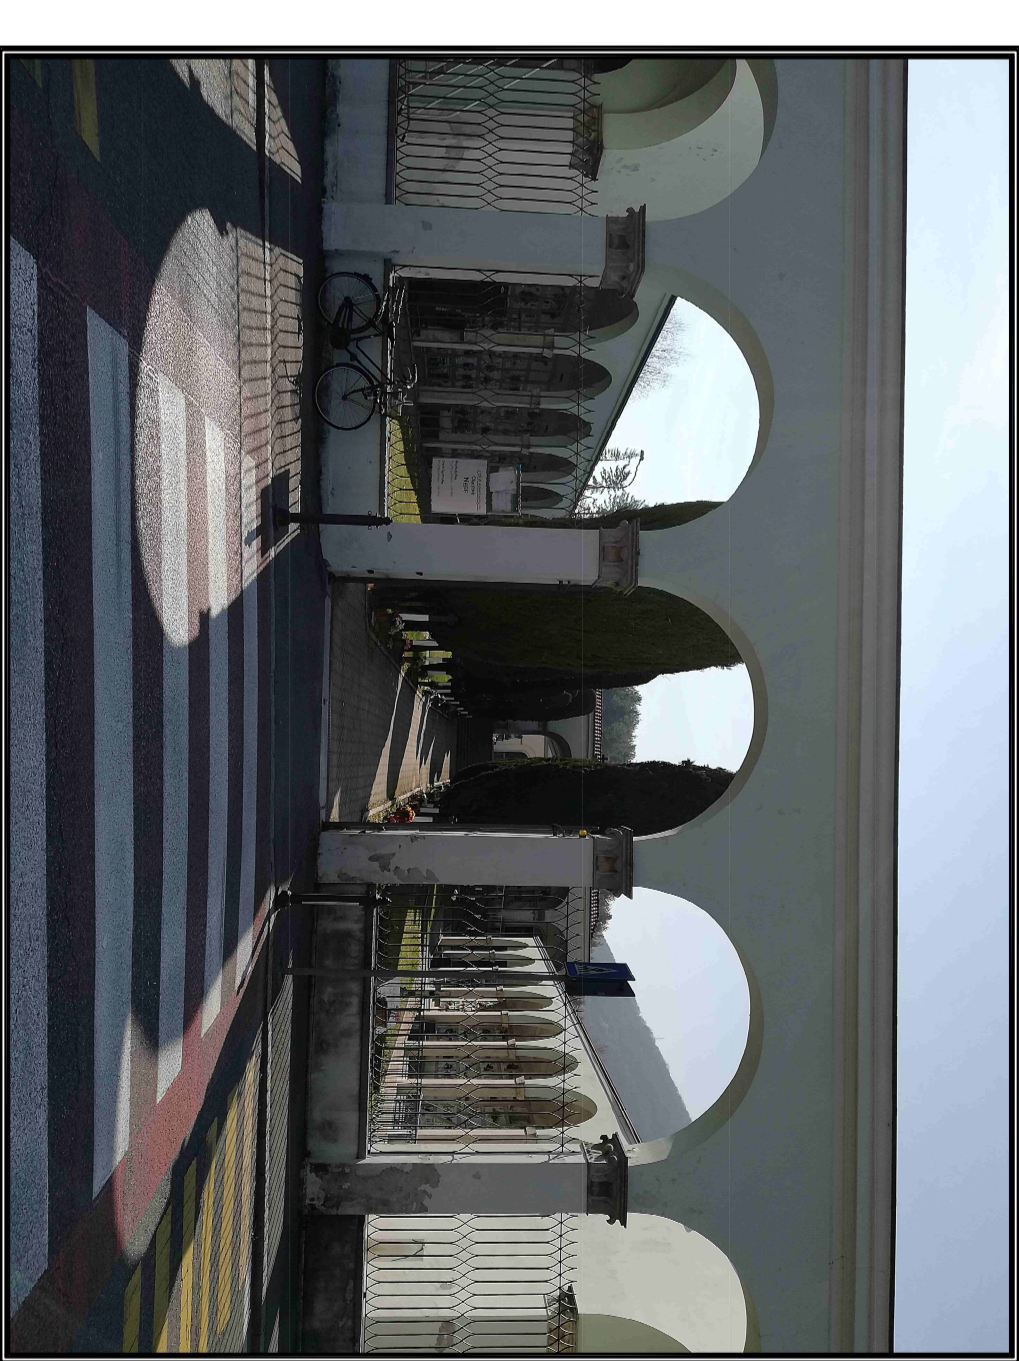


Tavola numero
9C2

APPROVATO con Delibera C.C. N° del

SCALA - varie
DATA - Giugno 2020

PROSPETTI LOCULI E OSSARI
DI PROGETTO CON INTERVENTI
DA REALIZZARE