





Ortofoto digitale

Chimero

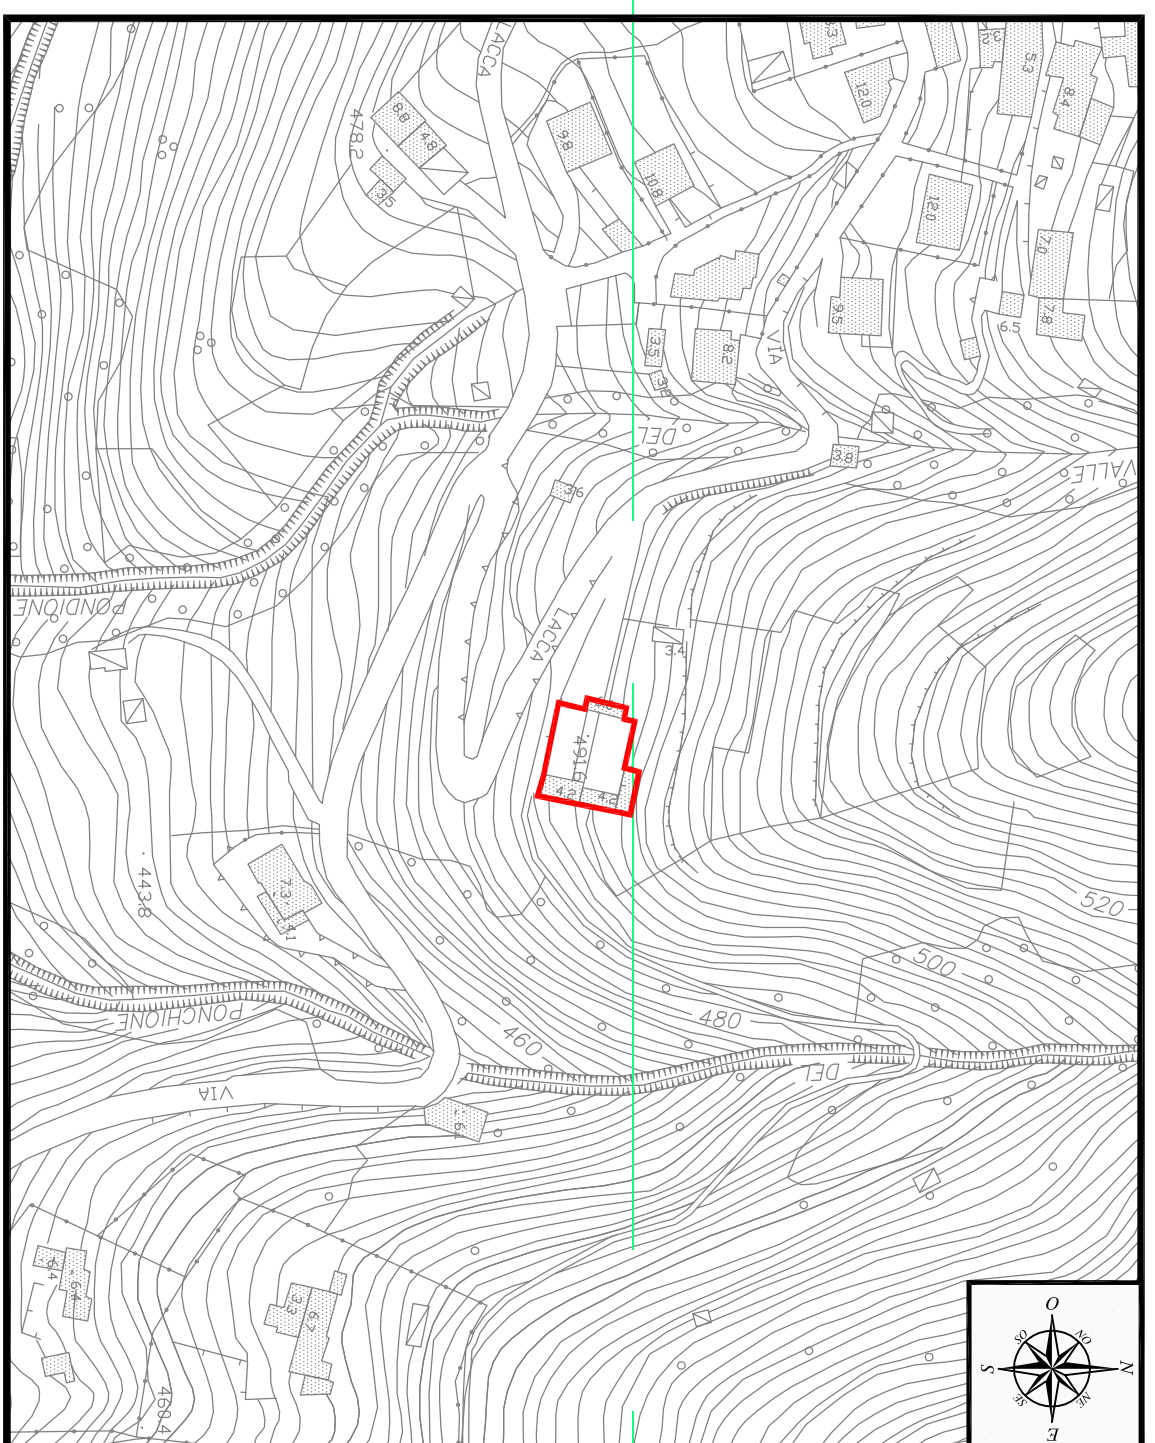


Aerofotogrammetria
scala 1:2000

Chimero

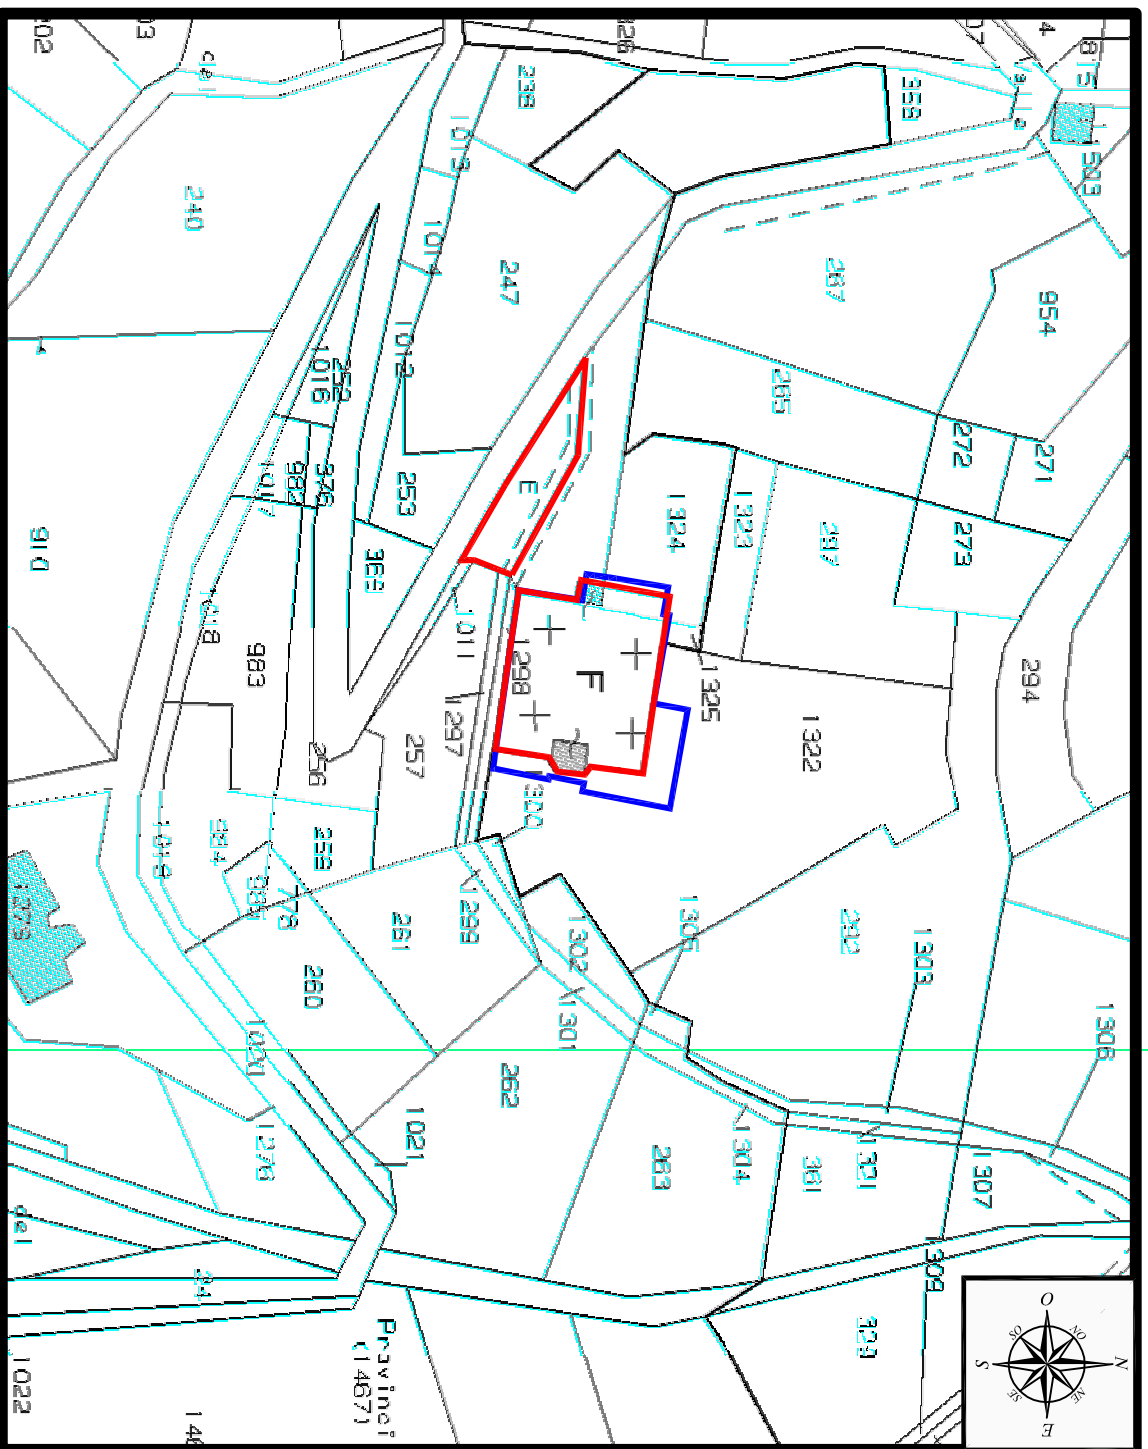

Estriato Mapa Catastale
scala 1:1.000


Mappali di proprietà del comune
Area che ad oggi costituisce il cimitero

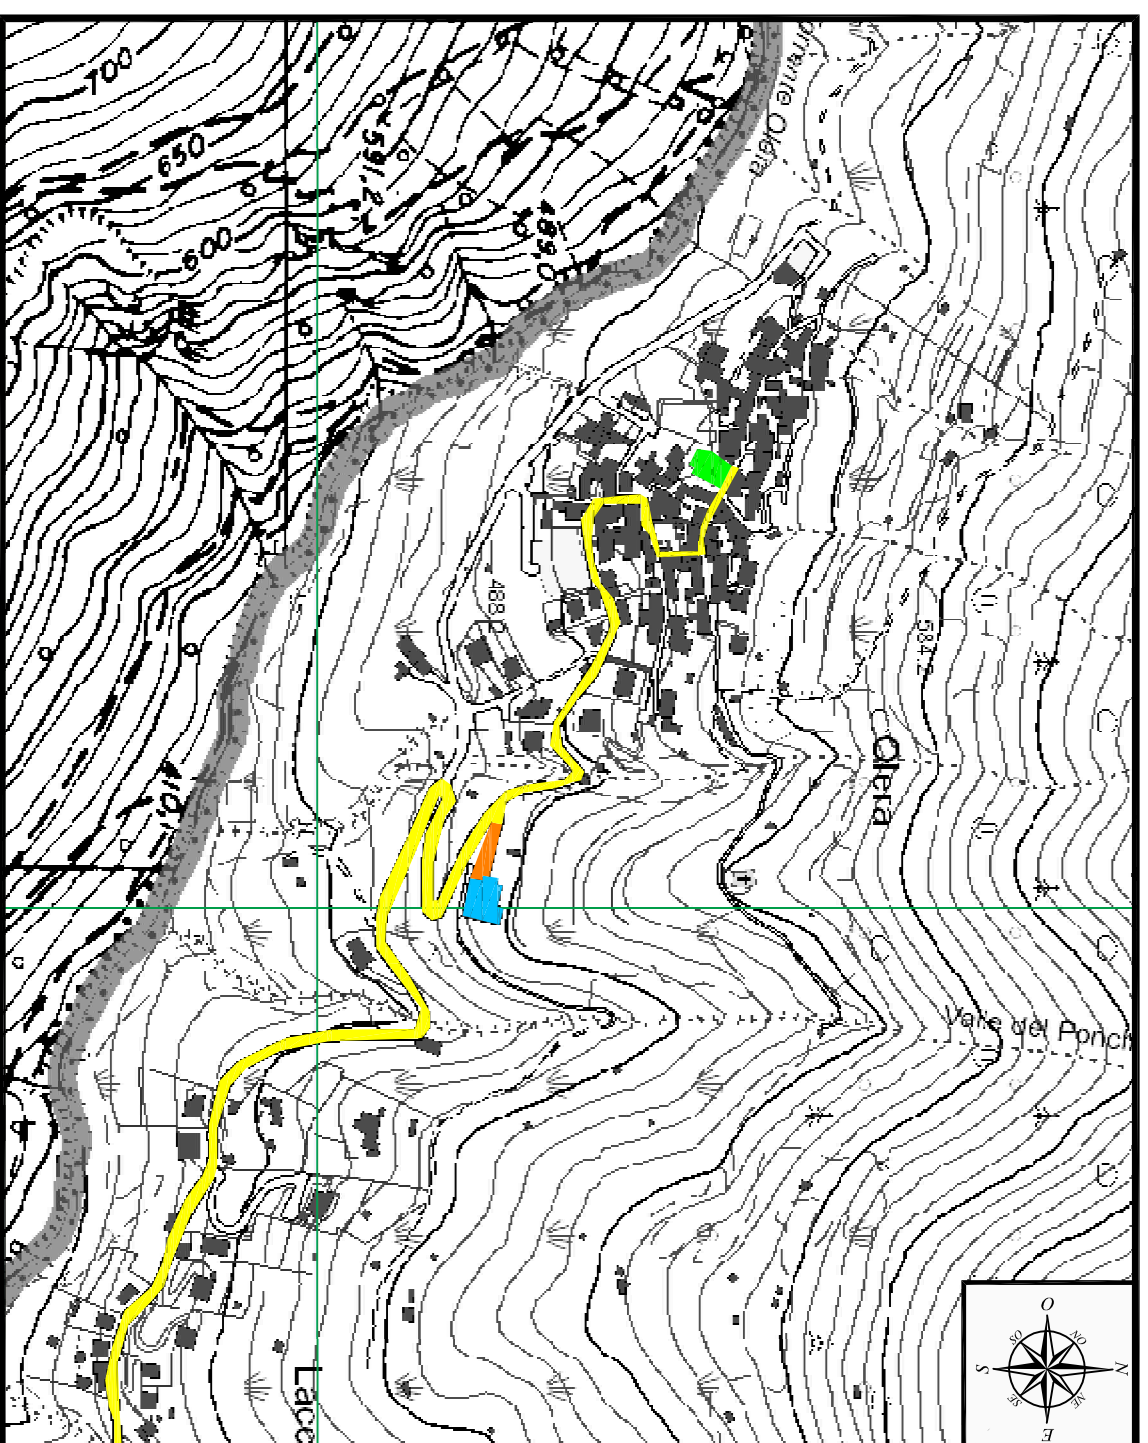

Carta Tecnica Regionale (C.T.R.)
scala 1:5000

Chimero
Chiesa parrocchiale
Viabilità principale
Percorsi pedonali

**Studio Tecnico
PROGETTO AMBIENTE di**
Stefano Cremonesi, Parazzini
Via A. Poissoli n°8 - 24027 Nembro BG
Tel. 035.4127037 Fax: 035.4127549
E-mail: info@studiodiproggettombiente.com
Pec: stefano.pierozzini@recopec.it

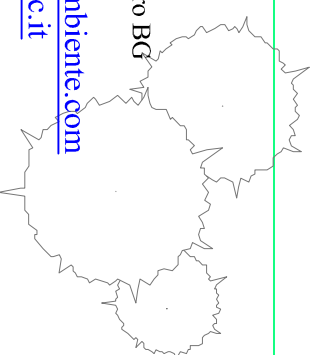

Comune di
Alzano Lombardo

**PIANO REGOLATORE CIMITERIALE
(ai sensi art. 6 R.R. 9 Novembre 2004 n° 6)
CIMITERO OLERA**

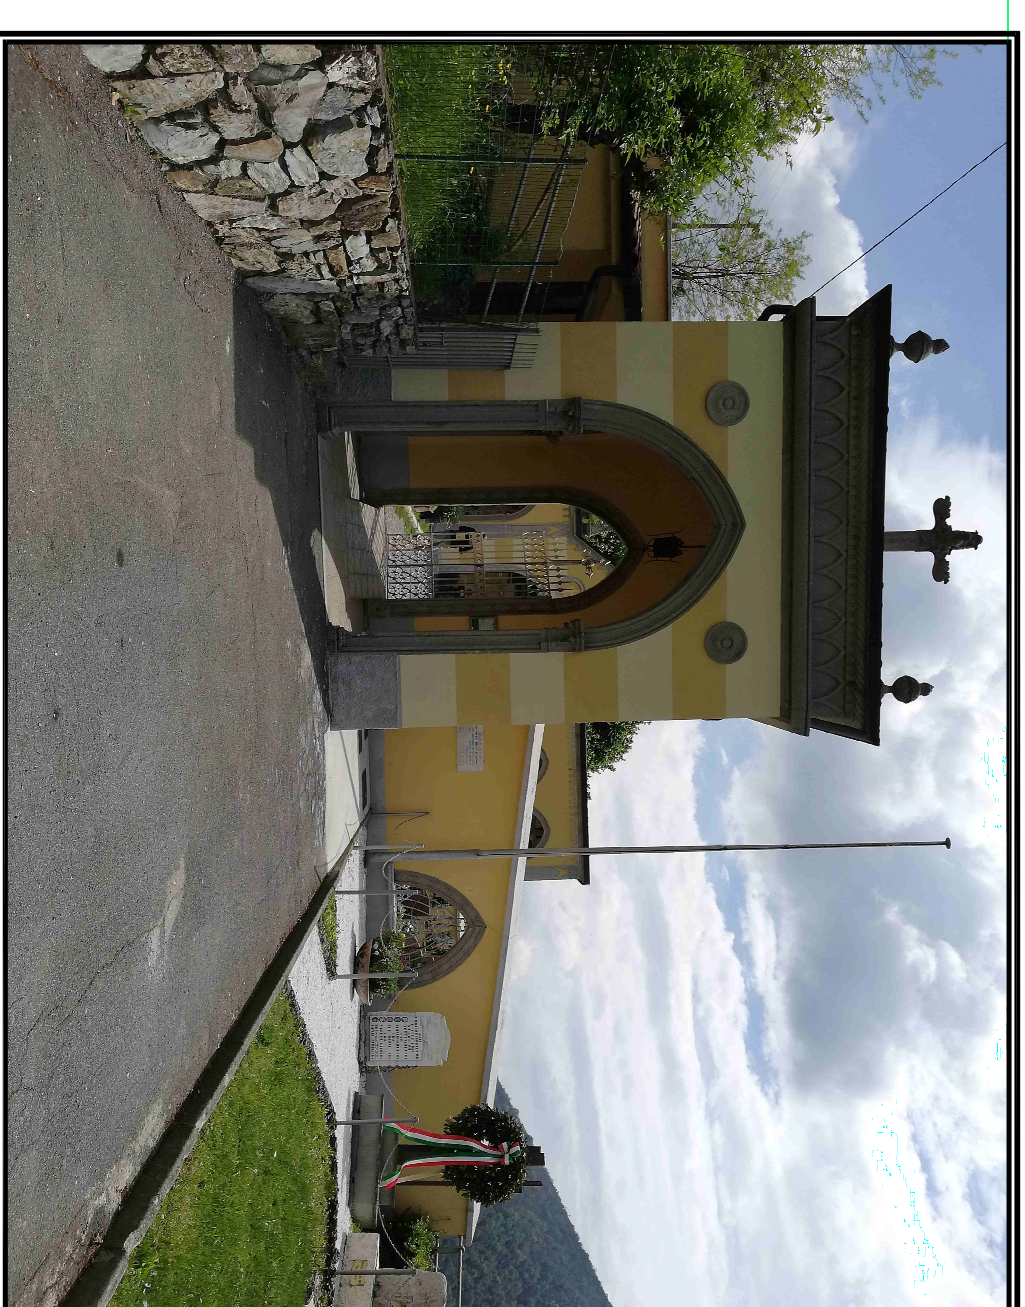


Tavola numero
1D1

APPROVATO con Delibera C.C. N° del

SCALA - varie
DATA - Giugno 2020

INQUADRAMENTO
TERRITORIALE