


PLANIMETRIA INDIVIDUAZIONE AREE  
SOTTOPOSTE A VINCOLI AMBIENTALI  
scala 1:500

- LEGENDA
- ▬▬▬ CLASSE 2 - FATTIBILITÀ CON MODESTE LIMITAZIONI
  - ▬▬▬ CLASSE 3 - FATTIBILITÀ CON CONSISTENTI LIMITAZIONI:  
3 as - Aree acclivi o prossime a scarpate acclivi
  - ▬▬▬ CLASSE 4 - FATTIBILITÀ CON GRAVI LIMITAZIONI

Studio Tecnico  
**PROGETTO AMBIENTE** di  
Stefano Geom. Pierazzini  
Via A. Pouchetelli n°8 - 24027 Nembro BG  
Tel: 035-4127037 Fax: 035-4127549  
E-mail: [info@studioprogettoambiente.com](mailto:info@studioprogettoambiente.com)  
Pec: [Stefano.pierazzini@ecoproec.it](mailto:Stefano.pierazzini@ecoproec.it)

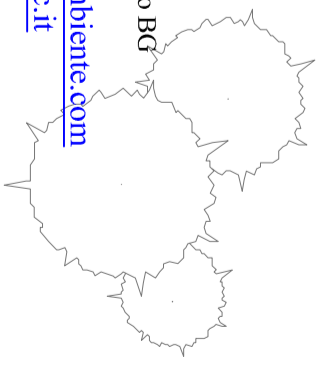

**PIANO REGOLATORE CIMITERIALE**  
(ai sensi art. 6 R.R. 9 Novembre 2004 n° 6)  
**CIMITERIO OLERA**

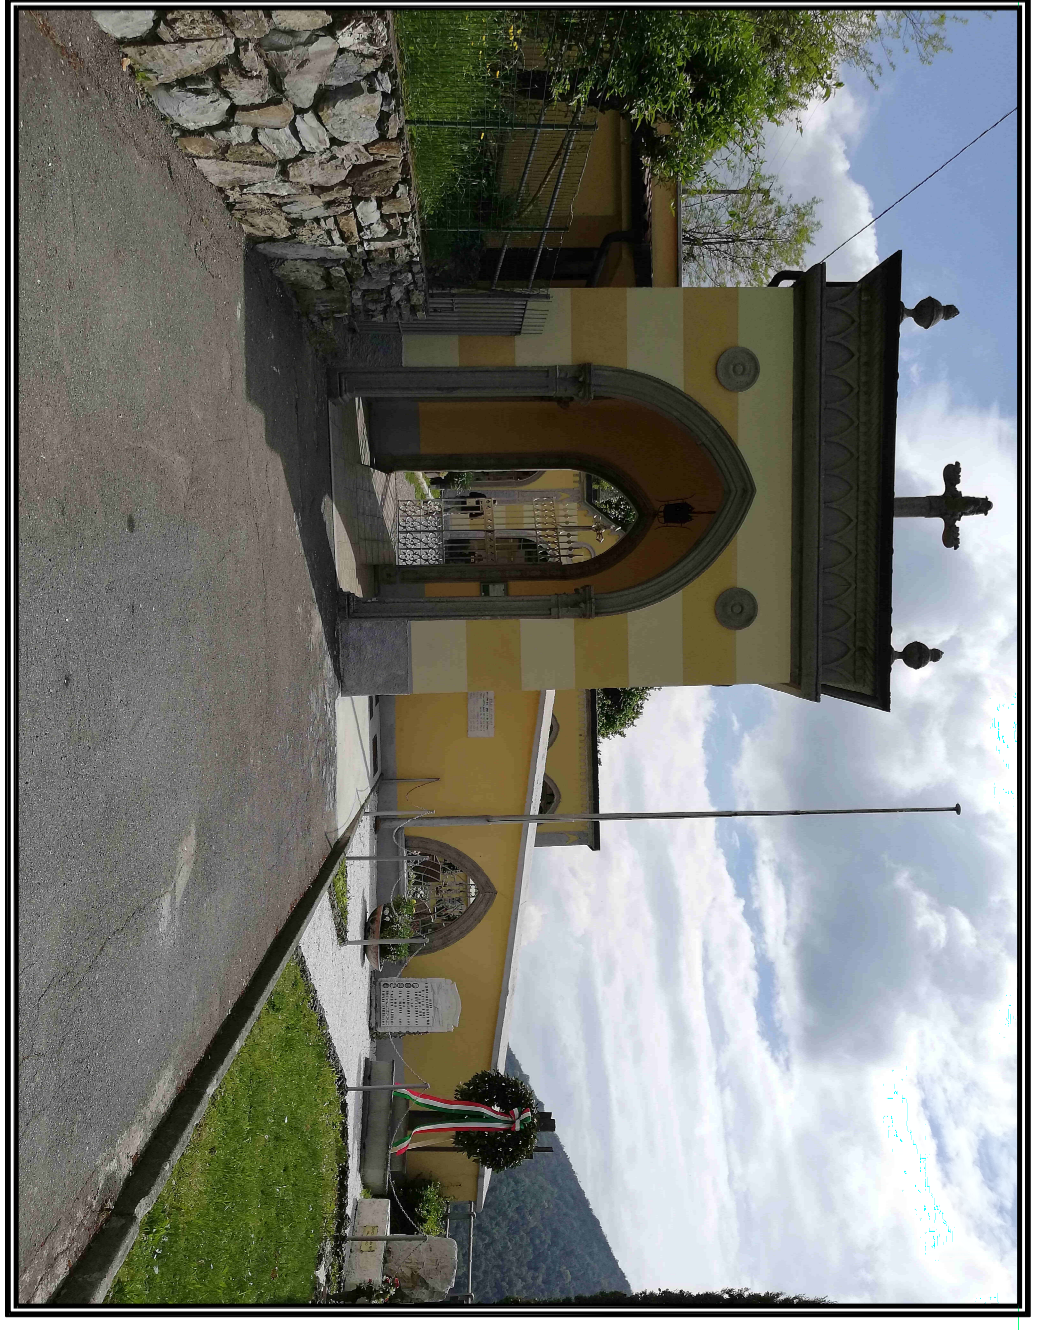


Tavola numero  
**3D**

SCALA - 1:500  
DATA - Giugno 2020

PLANIMETRIA INDIVIDUAZIONE  
AREE SOTTOPOSTE A  
VINCOLI AMBIENTALI

APPROVATO con Delibera C.C. N° ..... del .....