


**LEGENDA**

-  Pavimentazioni in piastrelle di cemento
-  Pavimentazioni in piastrelle di ceramica
-  Vialetti in ghiala
-  Pavimentazione in asfalto
-  Area monumento ai caduti
-  Campi
-  Chiosetta
-  Leculi
-  Ossari
-  Tombe
-  Croci in ricordo dei caduti
-  Zone di raccolta rifiuti ordinari
-  Pozzetti vari

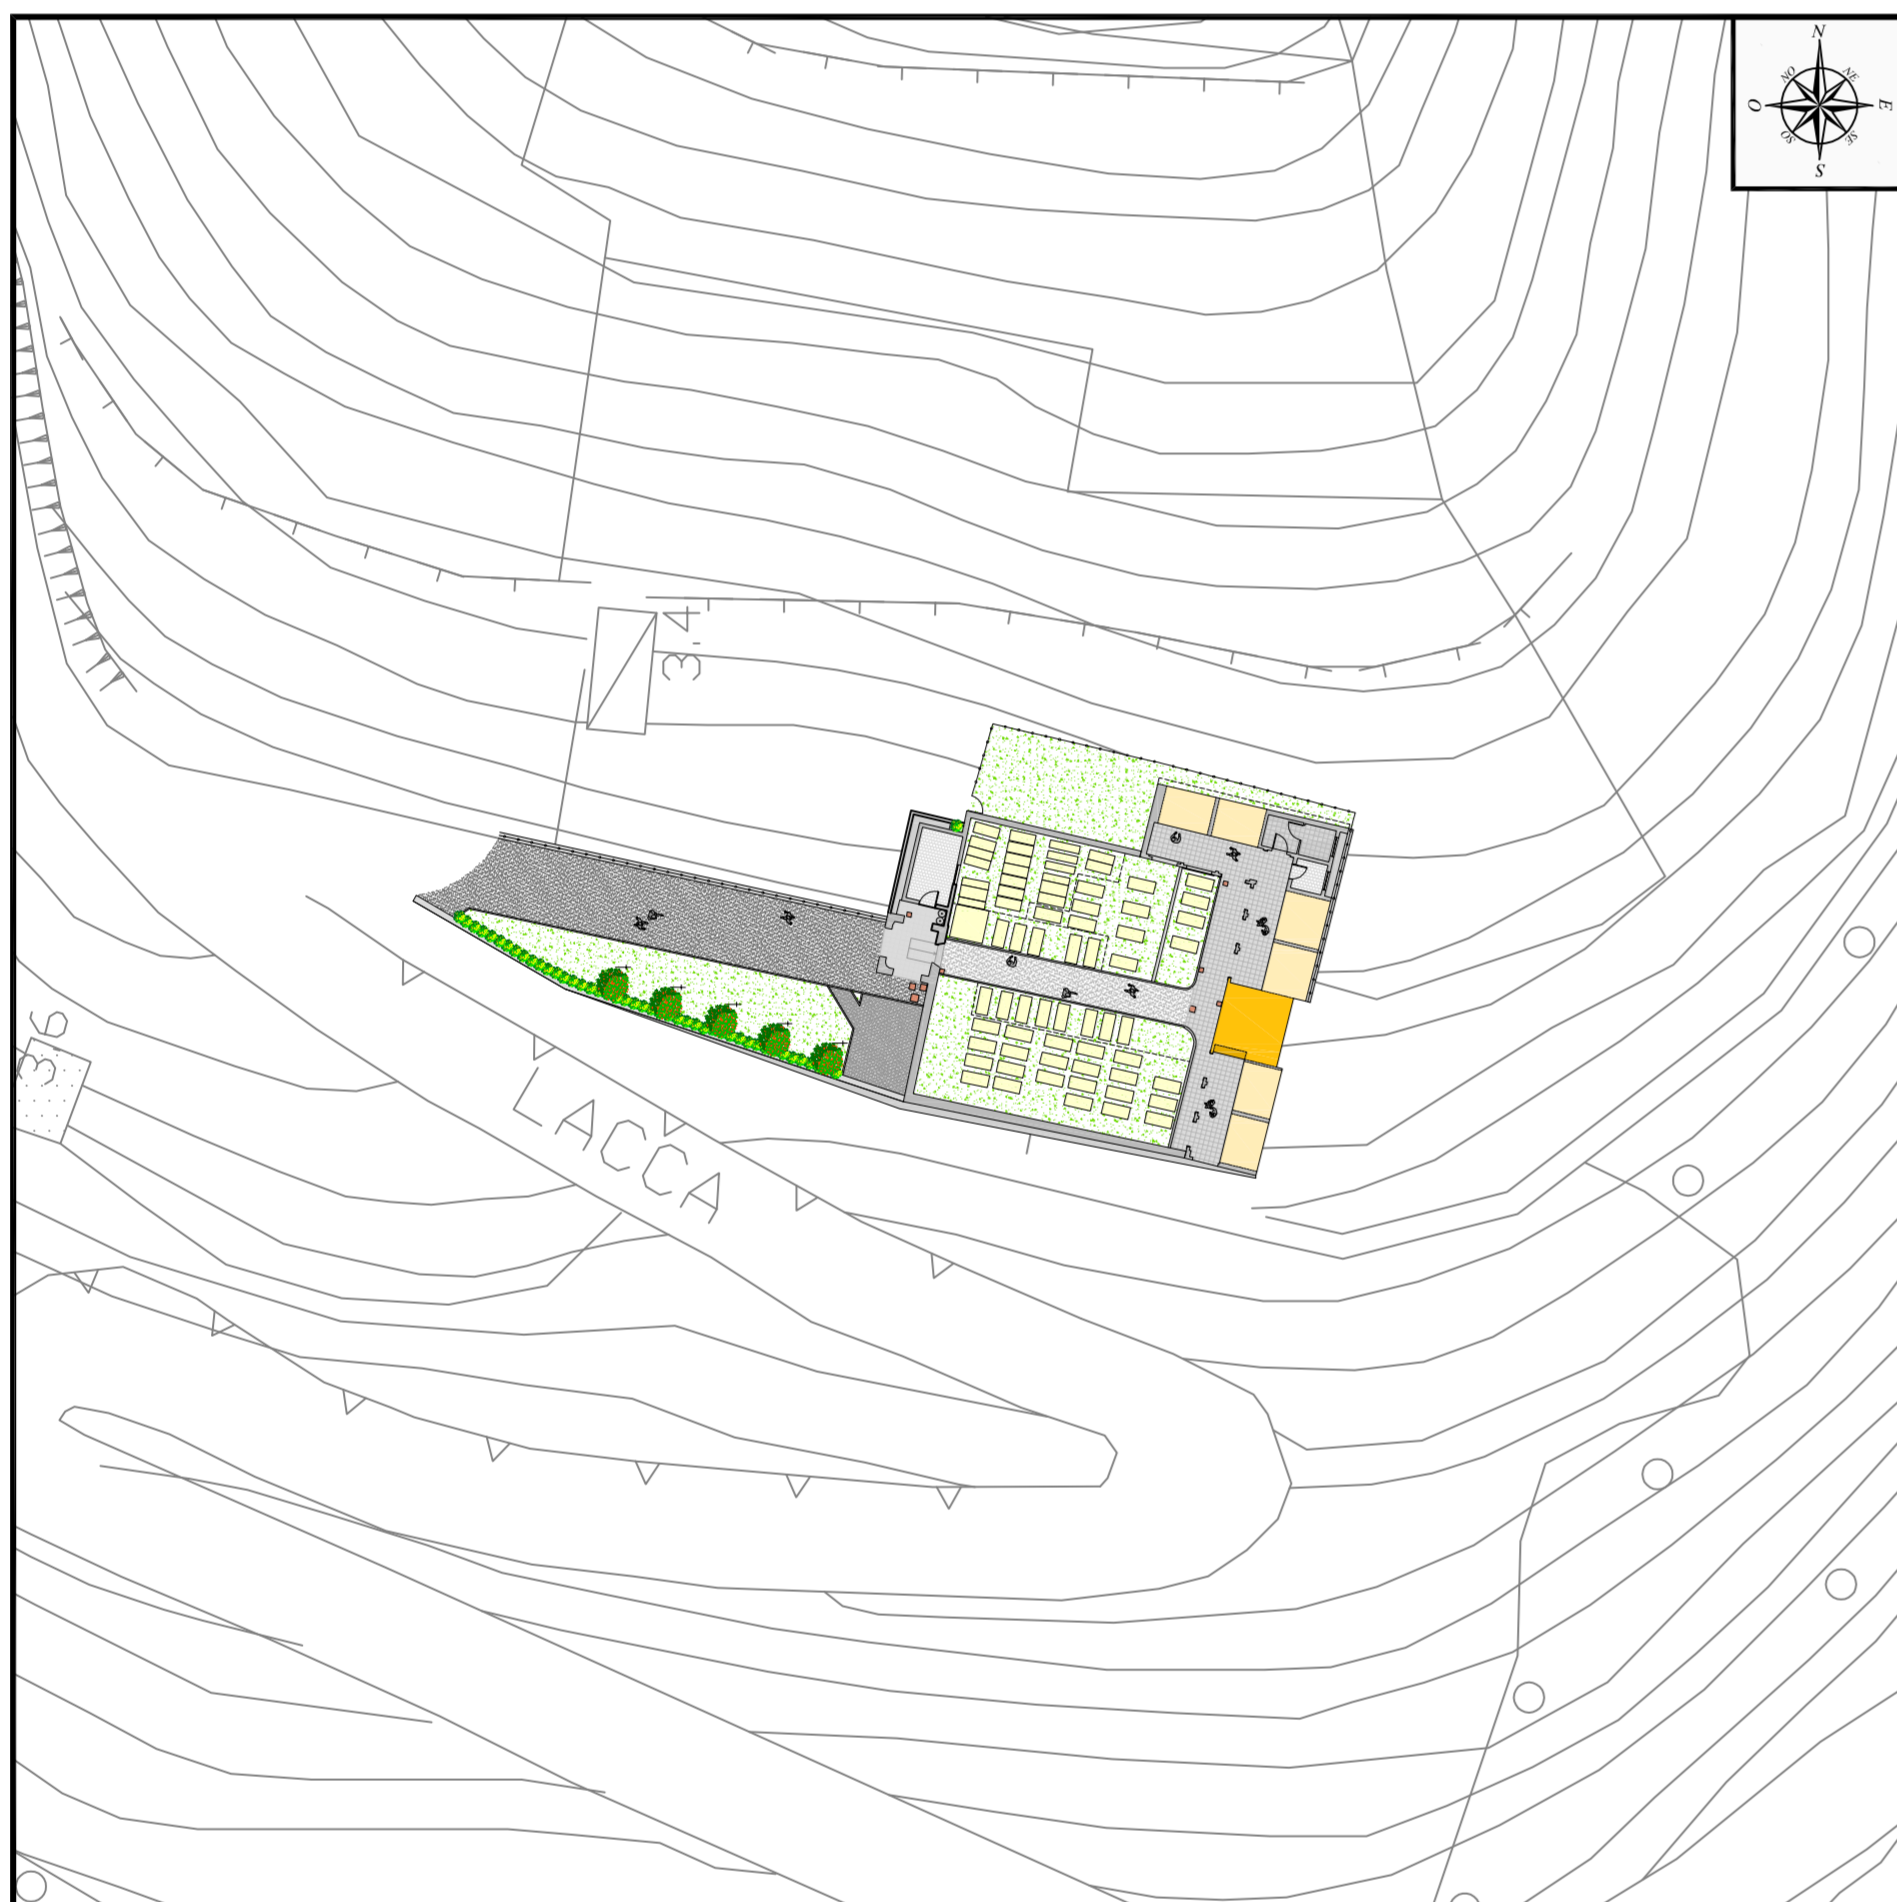

Inquadramento aerofotogrammetrico - scala 1:500




Inquadramento aerofotogrammetrico - scala 1:1.000

RILIEVO STATO DI FATTO  
scala 1:100

Studio Tecnico  
**PROGETTO AMBIENTE** di  
Stefano Giam - Pierazzini  
Via A. Ronchetti n° 2 - 24027 Nembro (BG)  
Tel: 035-4127037 Fax: 035-4127549  
E-mail: info@studioprogettambiente.com  
Pec: stefano.pierazzini@prosp.it



**PIANO REGOLATORE CIMITERIALE**  
(ai sensi art. 6 R.R. 9 Novembre 2004 n° 6)  
**CIMITERO OLERA**

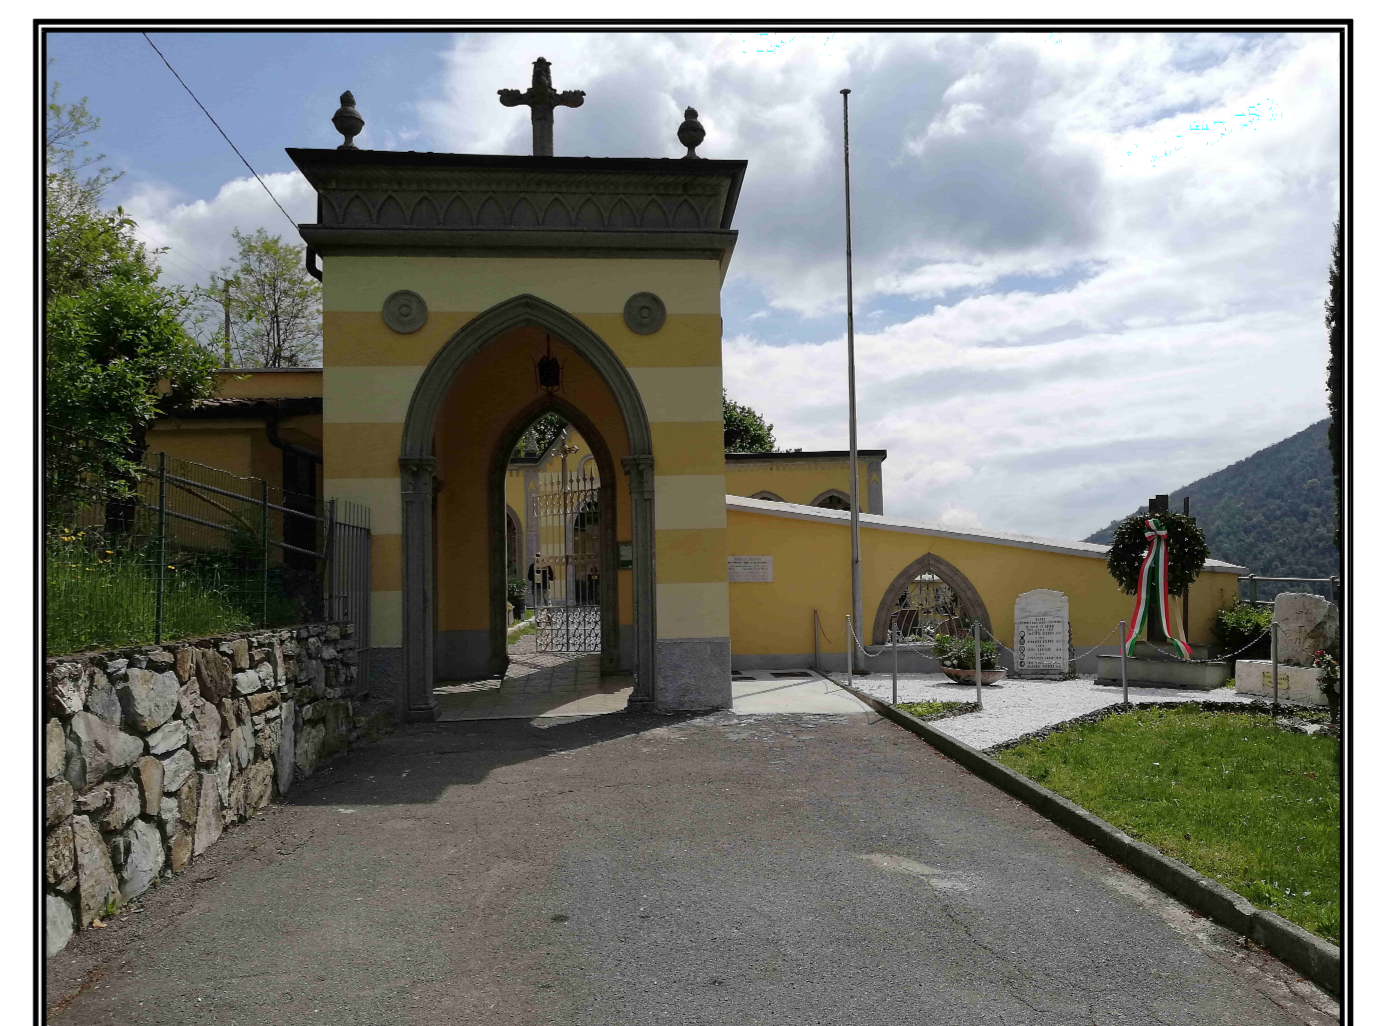

TRAVATA NUMERO  
**4D**

APPROVATO con Delibera C.C. N° .... del .....

SCALA - varie  
DATA - Giugno 2020

RILIEVO STATO DI FATTO  
E INQUADRAMENTO  
AEROFOTOGRAFICO