

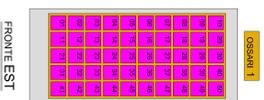
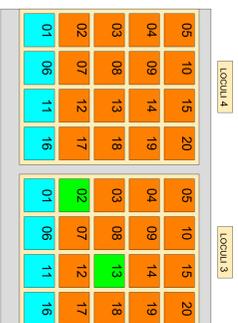


PROSPETTI LOCULI E OSSARI  
STATO DI FATTO  
Scala 1:50

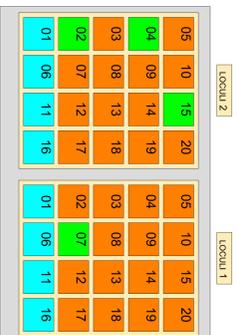

PLANIMETRIA STATO DI FATTO  
scala 1:100

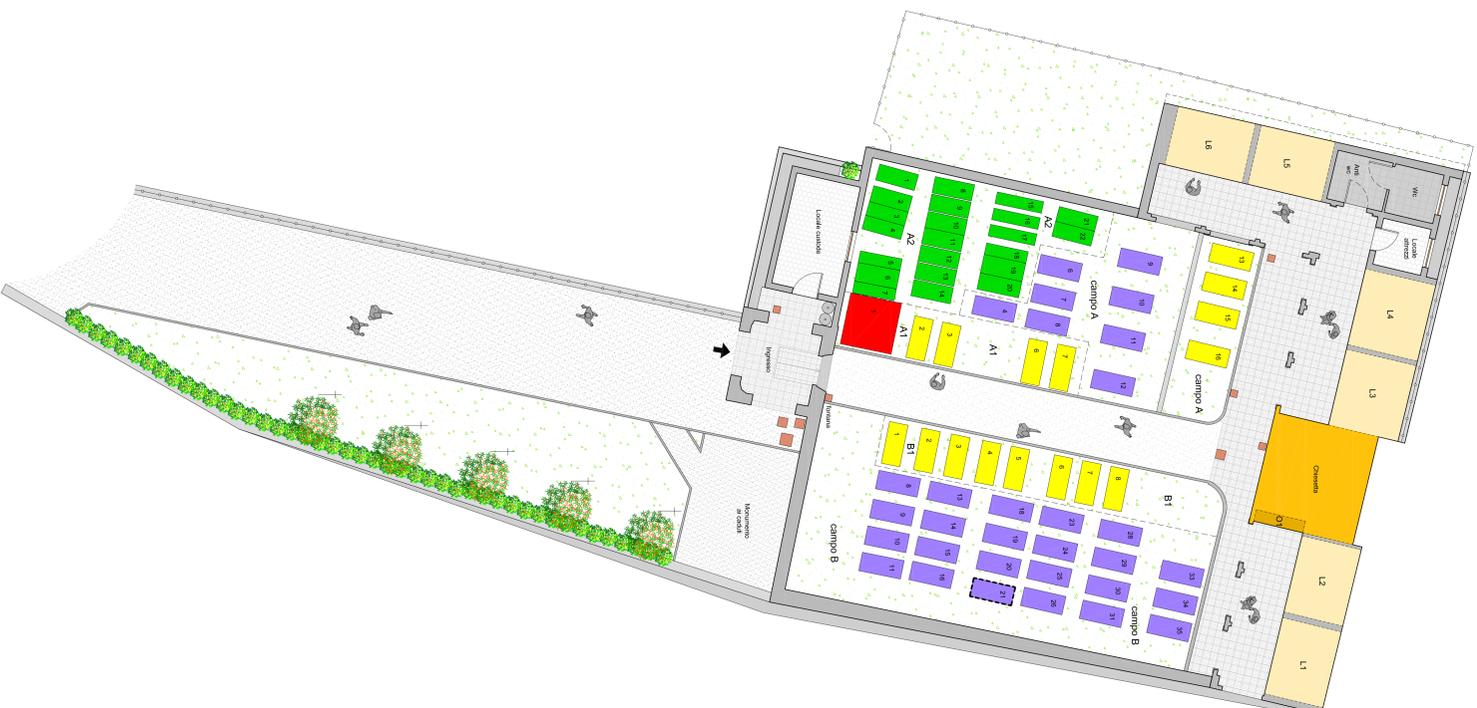

- LEGENDA**
- Pavimentazioni in lastre di cemento
  - Pavimentazioni in lastre di ceramica
  - Viali in ghiaia
  - Pavimentazione in asfalto
  - Area monumento ai caduti
  - Campi
  - Chiesa
  - Loculi
  - Ossari
  - Tombe
  - Codi in ricordo dei caduti
  - Zone di raccolta rituali ordinari
  - Pezzetti vari
- LEGENDA TIPOLOGIE DI SEPOLTURE**
- Tombe lungo i viali da 1 posto
  - Tombe lungo i viali da 2 posti
  - Tombe di innalzazione in campo comune
  - Tombe sventi con tetto ma non realmente presenti
  - Tombe sventi con presenza di restocci
  - Loculi da 1 posto
  - Loculi da 2 posti
  - Ossario da 1 posto

Studio Tecnico  
**ROBERTO ANDREOTTI & ASSOCIATI**  
Via A. Rosselli n° 20/27 - 20127 Milano (MI)  
Tel. 02 47179371 Fax 02 47179398  
Pec: [studio.andreotti@prospetti.it](mailto:studio.andreotti@prospetti.it)



**PIANO REGOLATORE CIMITERIALE**  
(ai sensi art. 6 R.R. 9 Novembre 2004 n° 6)

Comune di  
Alzano Lombardo



Tavola numero

**6D**

APPROVATO con Delibera C.C. N° ... del .....

SCALA: vari

DATA: dicembre 2020

PLANIMETRIA CON PROSPETTI  
LOCULI E OSSARI  
STATO DI FATTO  
CON TIPOLOGIE DI SEPOLTURE