



Inquadramento aerofotogrammetrico - scala 1:500

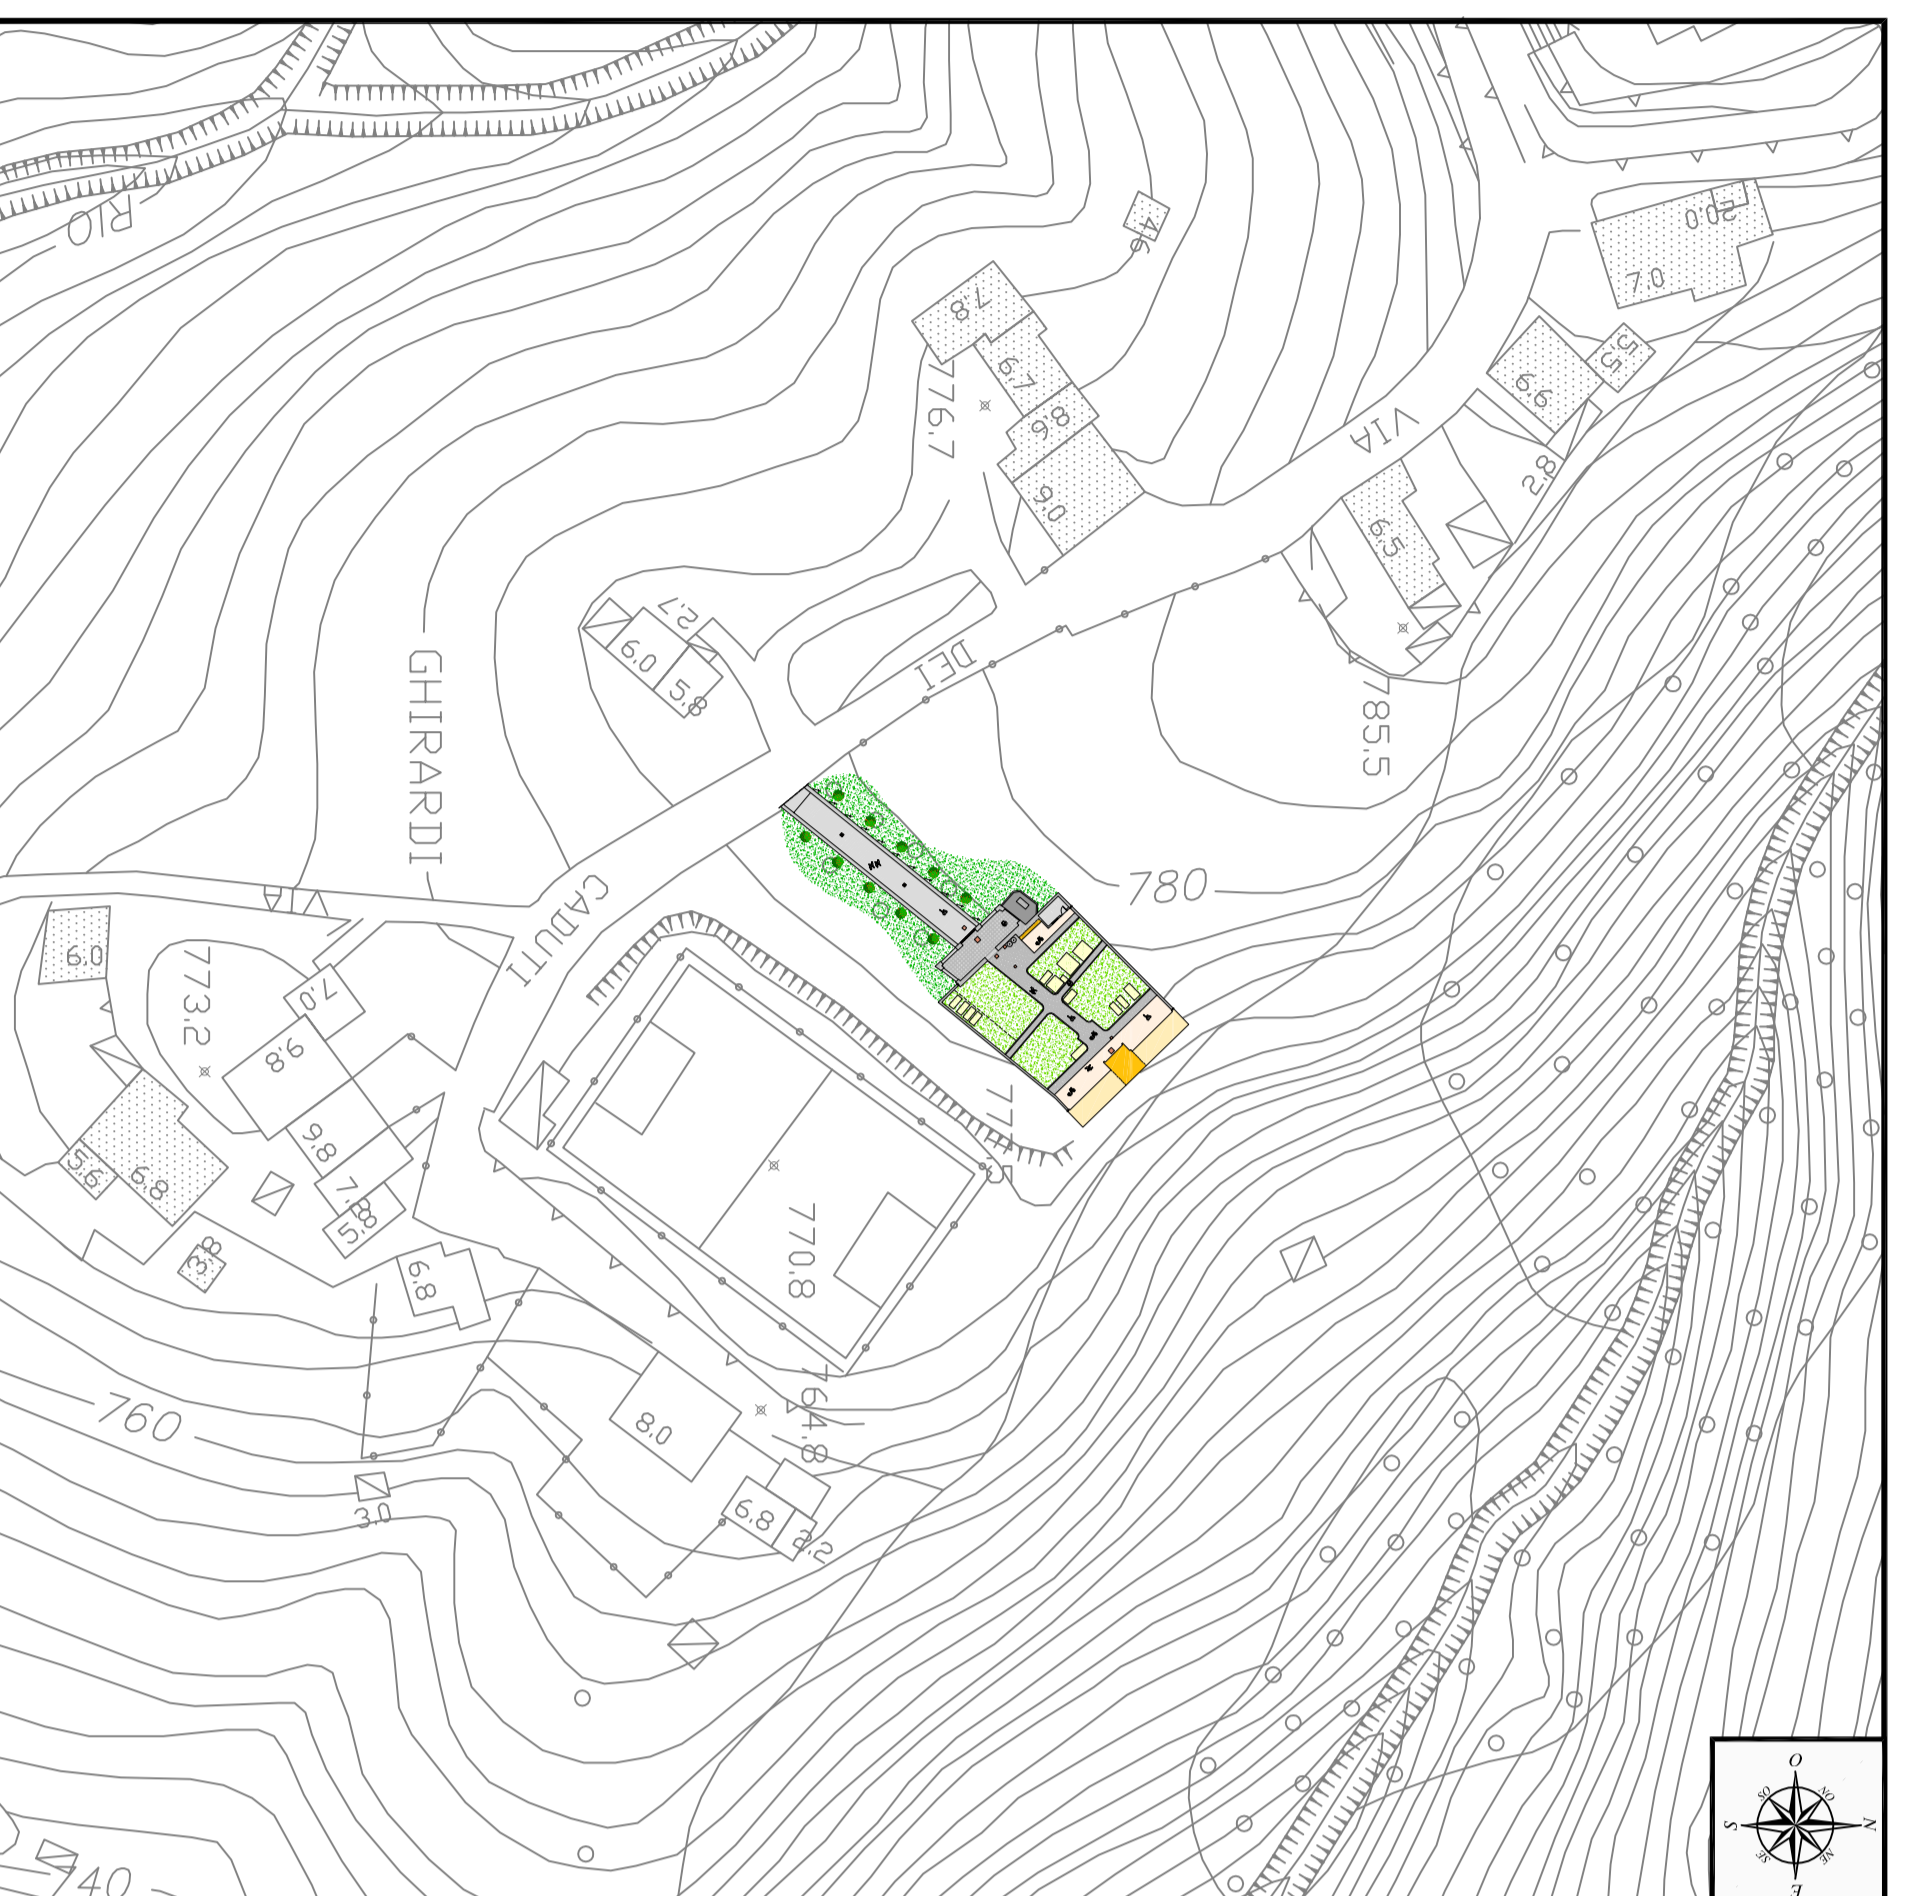

Inquadramento aerofotogrammetrico - scala 1:1.000



RILEVIO STATO DI FATTO
scala 1:100

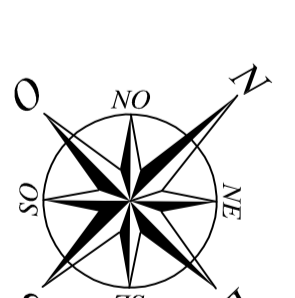

LEGENDA

- Pavimentazione in pietra calcarea
- Pavimentazioni in granito
- Pavimentazioni in planetella
- Vialoni in ghisa
- Pavimentazione in ciottoli
- Area monumento ai caduti
- Campi
- Aree verdi
- Chiossecci
- Locali alberi
- Locali
- Ossari
- Tombe
- Cippi in file
- Zone di raccolta rifiuti ordinari
- Cattedrale raccolta acque
- Fontane raccolta acque
- Pozzetti vuoti

Studio Tecnico
ROBERTO ARBENTRE 4
Via A. Beccadelli n° 8 - 20027 Nervesa San Geronimo (MI)
Tel. 035 4129037 Fax 035 4127849
E-mail: roberto@arbentre.com
Pec: arbentre@pec.arbentre.com



Comune di
Azzano Lombardo
PIANO REGOLATORE CIMITERIALE
(ai sensi art. 6 R.R. 9 Novembre 2004 n° 6)
CIMITERO MONTE DI NESE



Tavola numero

4E

Scala: varie
DATA: giugno 2020

APPROVATO con Delibera C.C. N° ... del
**RILEVIO STATO DI FATTO
E INQUADRAMENTO
AEROFOTOGRAFICO**