



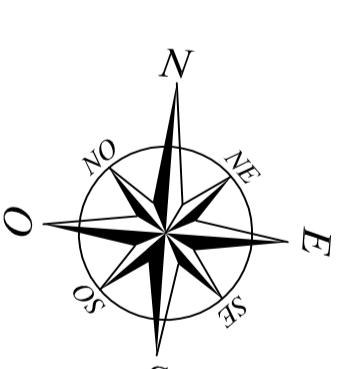

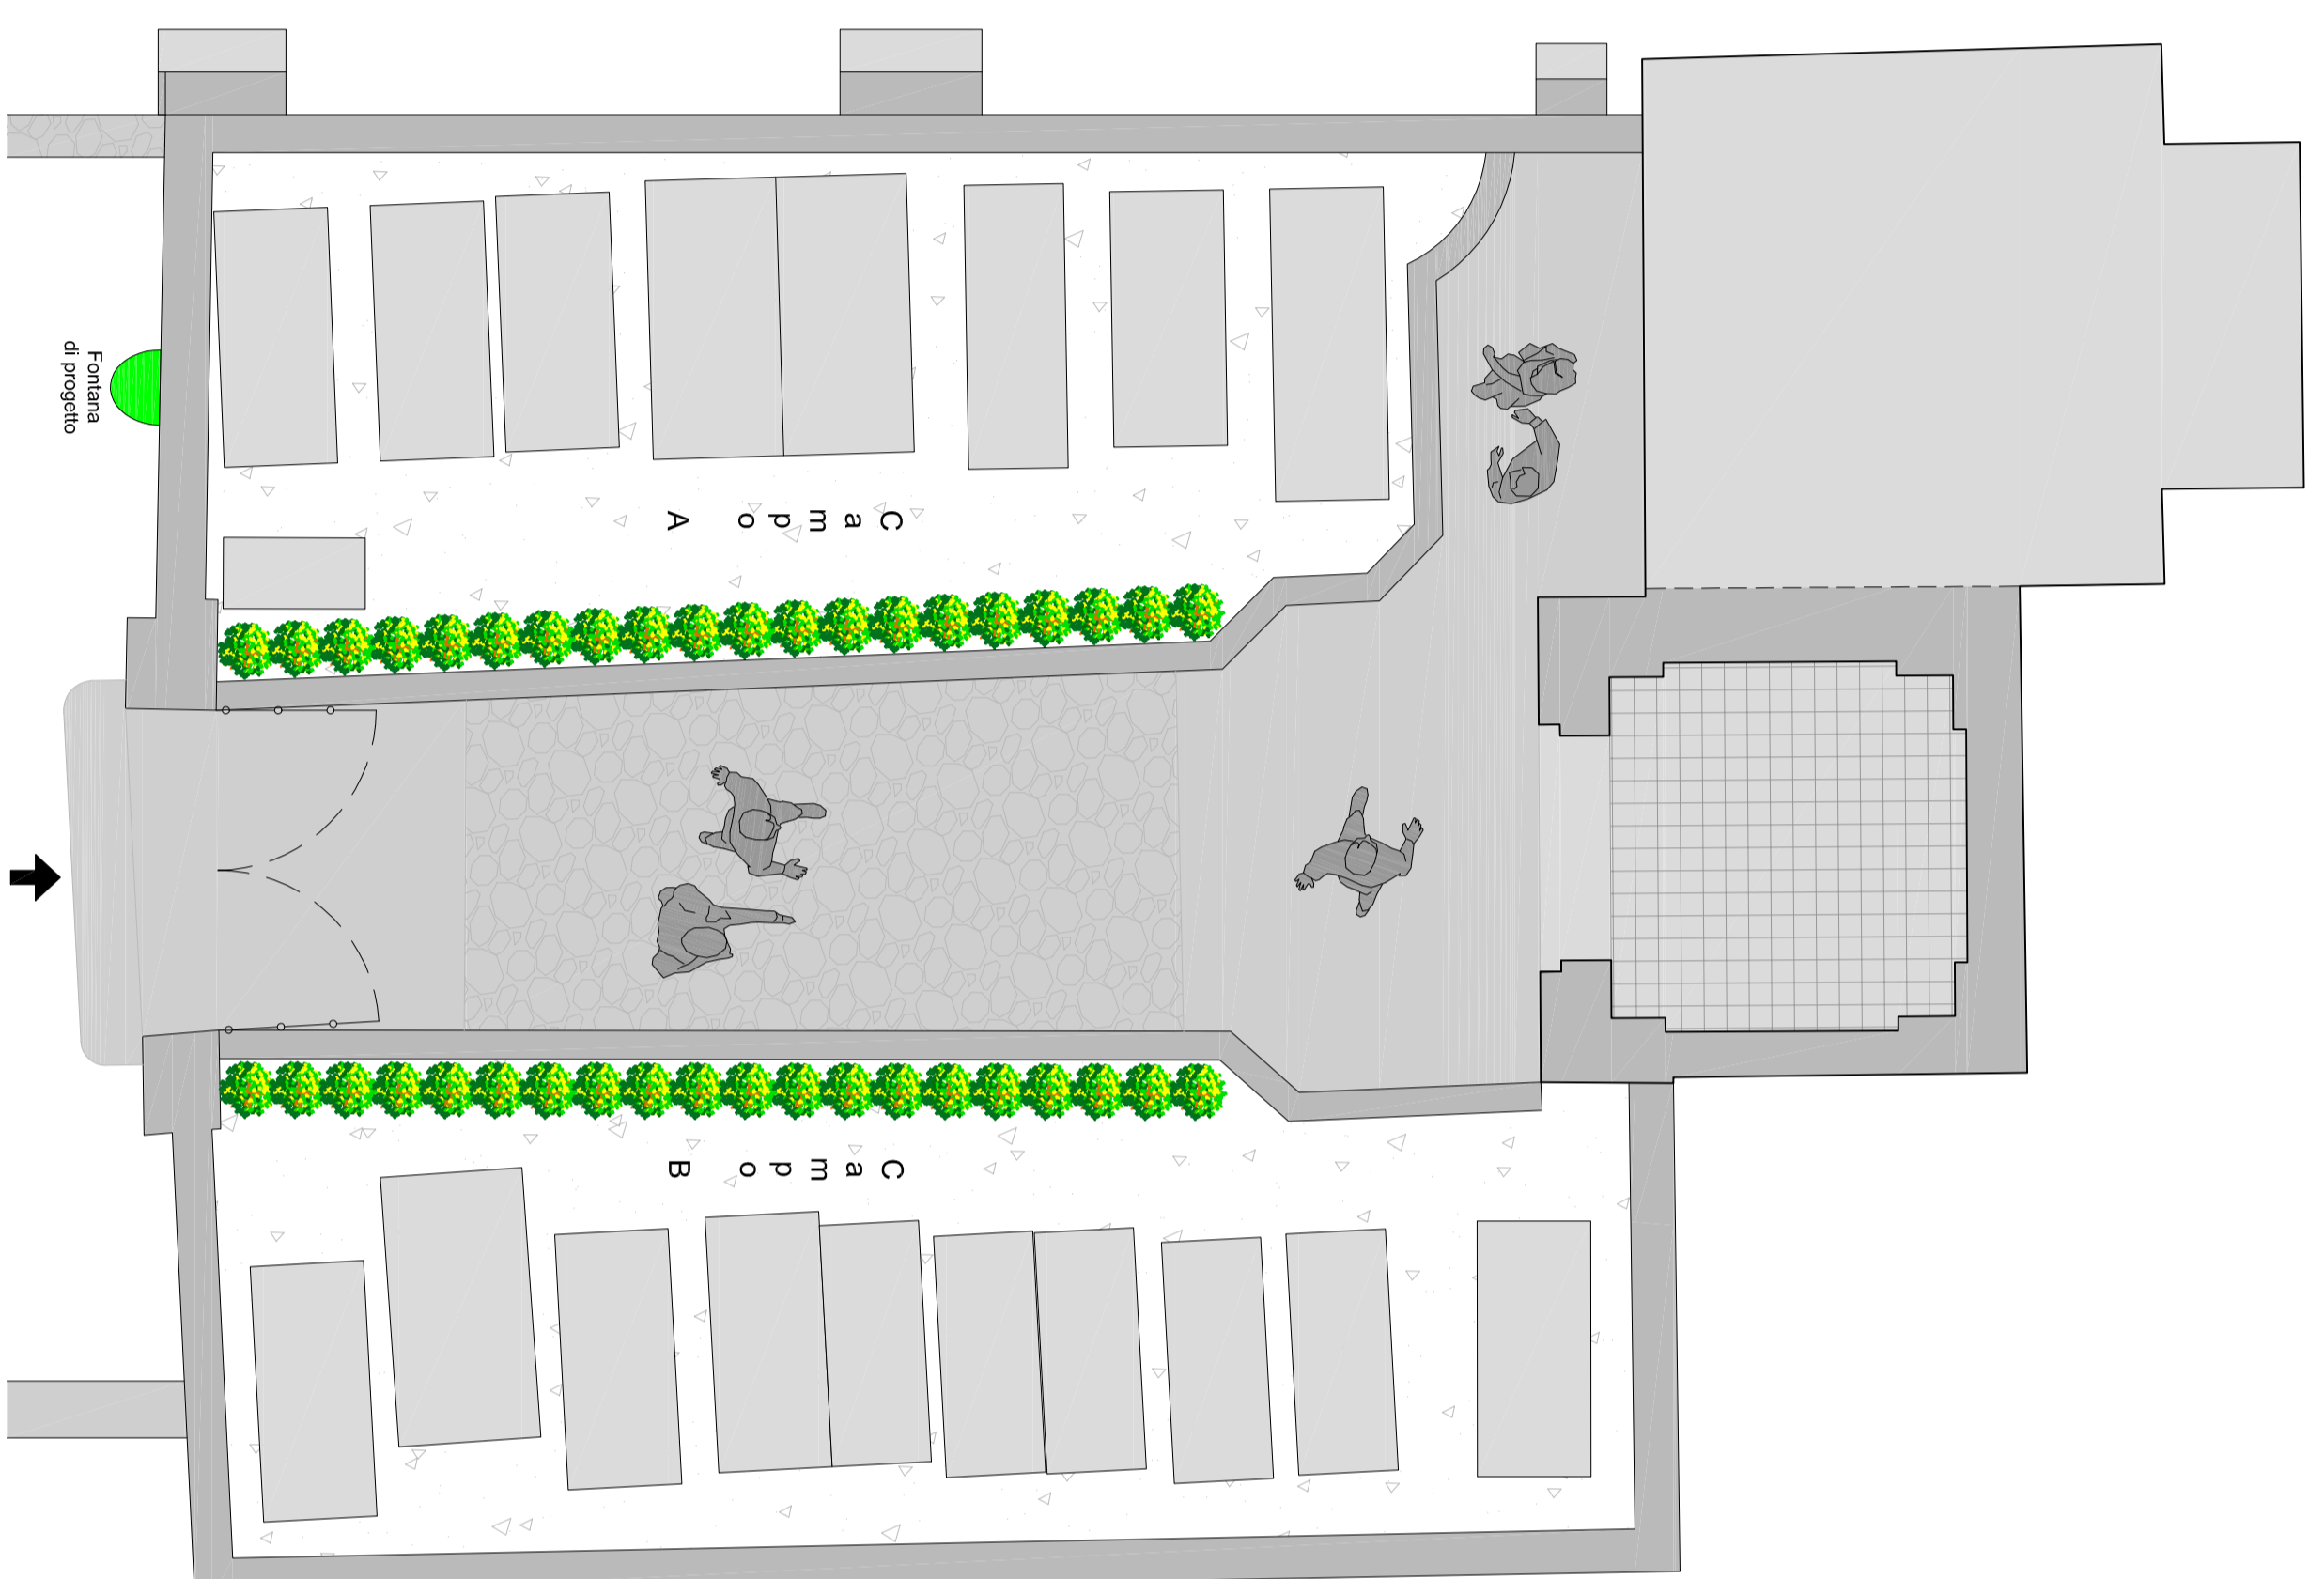


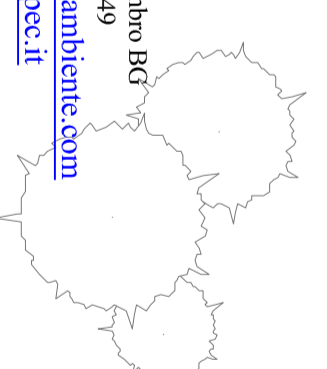
**PLANIMETRIA DI PROGETTO**  
scala 1:50



**LEGENDA**  
**PRIORITA' DEGLI INTERVENTI:**

-  Aree verdi e piantumazione di progetto
-  Fase 1: opere urgenti da realizzare
-  Fase 2
-  Fase 3
-  Fase 4

**Studio Tecnico**  
**PROGETTO AMBIENTE di**  
Stefano Coim, Pierazzini  
Via A. Pombalini n°3 - 34027 Nembro BG  
Tel: 035-4127037 Fax: 035-4127549  
E-mail: [info@studioprogettombiente.com](mailto:info@studioprogettombiente.com)  
Pec: [studio.progettombiente@ecompec.it](mailto:studio.progettombiente@ecompec.it)



Comune di  
Alzano Lombardo

**PIANO REGOLATORE CIMITERIALE**  
**(ai sensi art. 6 R.R. 9 Novembre 2004 n° 6)**  
**CIMITERO BRUMANO**



Tavola numero

**10F**

APPROVATO con Delibera C.C. N° .... del .....

SCALA - 1:50

DATA - Giugno 2020

**PLANIMETRIA PRIORITA'**  
**DEGLI INTERVENTI**