





Ortofoto digitale

Cimitero

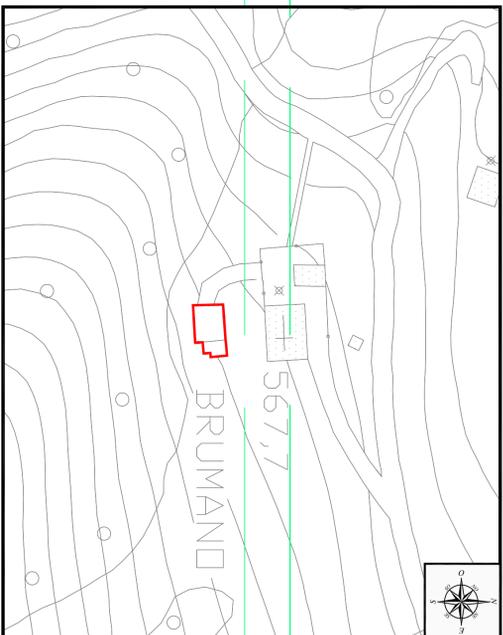


Aerofotogrammetria  
scala 1:1.000

Cimitero

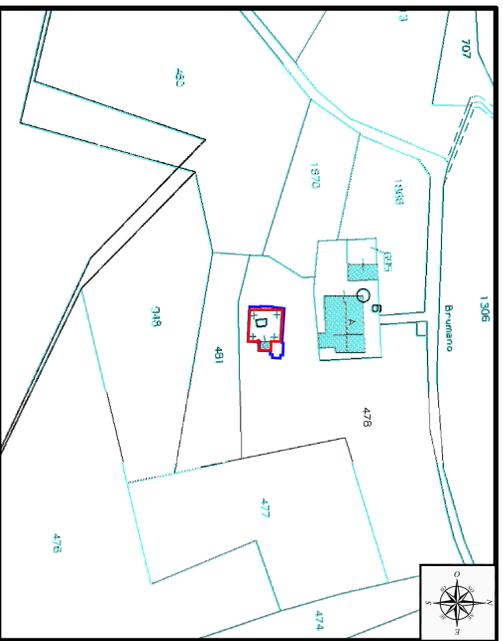

Estriato Mapa Catastrale  
scala 1:1.000

Mappali di proprietà del comune  
 Area che ad oggi costituisce il cimitero

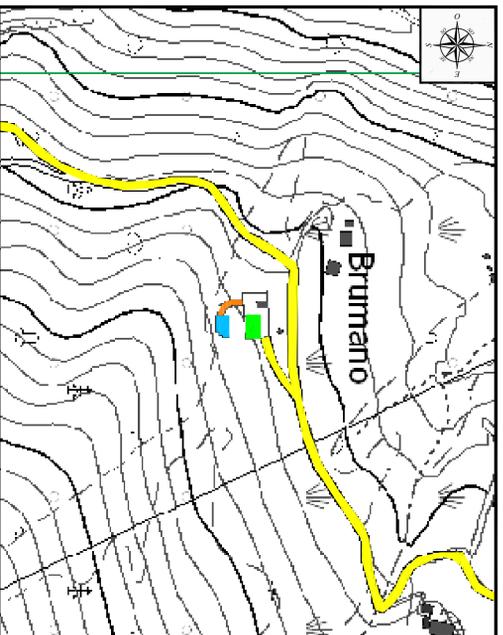

Carta Tecnica Regionale (C.T.R.)  
scala 1:25.000

Cimitero  
 Chiesa parrocchiale  
 Viabilità principale  
 Percorsi pedonali

**Studio Tecnico  
PROGETTO AMBIENTE di**  
Stefano Ceppi - Piacenza  
Via Roma, 10 - 29100 Piacenza (PR)  
Tel. 0524.220077 - Fax: 0524.220077  
E-mail: [info@studioprogettombiente.com](mailto:info@studioprogettombiente.com)  
Pec: [stefano.pierazzini@ecopcs.it](mailto:stefano.pierazzini@ecopcs.it)



Comune di  
Alzano Lombardo

**PIANO REGOLATORE CIMITERIALE**  
**(ai sensi art. 6 R.R. 9 Novembre 2004 n° 6)**  
**CIMITERIO BRUMANO**

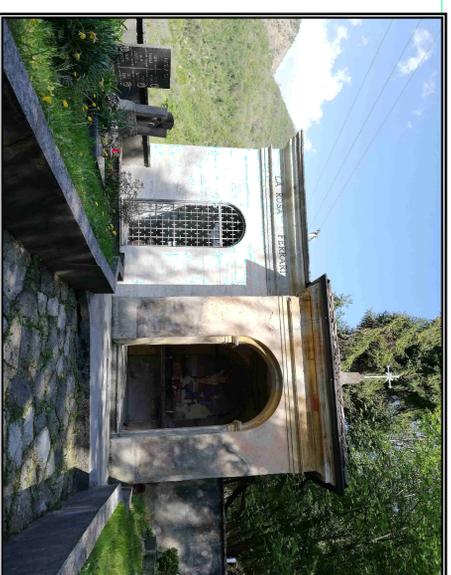


Tavola numero

**1**  
**F1**

APPROVATO con Delibera C.C. N° ... del .....

SCALA - varie  
DATA - Giugno 2020

INQUADRAMENTO  
TERRITORIALE