


Estratto Aerofotogrammetria - scala 1:250



Area di Rispetto Cimiteriale di 50 mt indicata nella Tavola dei Vincoli comportanti limiti all'uso del suolo del PGT.  
 (La fascia di rispetto cimiteriale è definita in riferimento al Regio Decreto n. 1265 del 27.07.1934 e s.m.l.).  
 Nella sopraccitata non sono ammesse nuove costruzioni; è ammessa tuttavia la realizzazione di parcheggi, di parchi pubblici nonché l'installazione,  
 a titolo temporaneo ed esclusivamente su aree pubbliche, di chioschi per la vendita di fiori, oggetti per il culto e l'onoranza dei defunti)

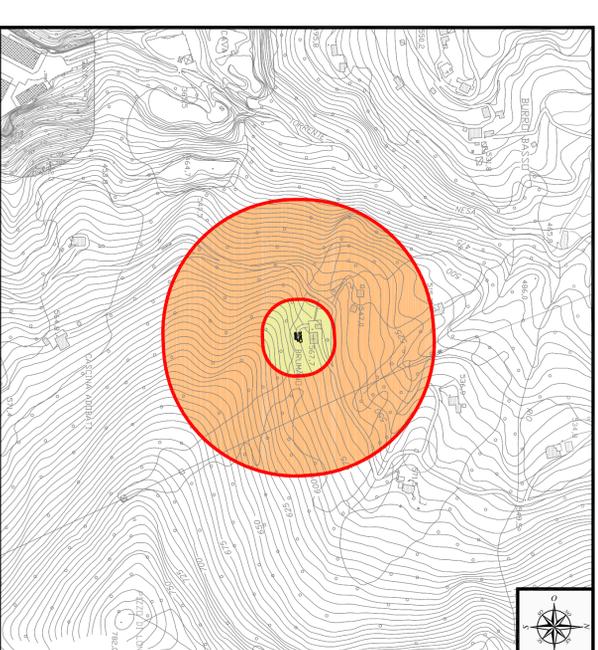

Estratto Aerofotogrammetria - scala 1:5.000

-  Fascia di Rispetto Cimiteriale
-  Fascia di Rispetto Cimiteriale di 50 mt
-  Fascia di Rispetto Cimiteriale di 200 mt

**Studio Tecnico**  
**PROGETTO AMBIENTE di**  
 Stefano Ceoni - Piacenza  
 Via A. Pasubelli n°8 - 24027 Nembro (BG)  
 Tel: 035.4127037 Fax: 035.4127549  
 E-mail: [info@studiotecnicoambiente.com](mailto:info@studiotecnicoambiente.com)  
 Pec: [studio.piacenza@pec.it](mailto:studio.piacenza@pec.it)



Comune di  
 Alzano Lombardo

**PIANO REGOLATORE CIMITERIALE**  
 (ai sensi art. 6 R.R. 9 Novembre 2004 n° 6)  
**CIMITERO BRUMANO**

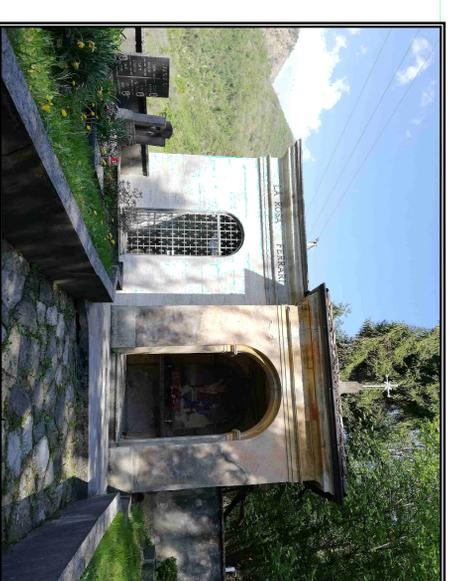


Tavola numero

**2F**

APPROVATO con Delibera C.C. N° ..... del .....

SCALA - varie  
 DATA - Giugno 2020

PLANIMETRIA  
 INDIVIDUAZIONE AREA DI  
 RISPETTO CIMITERIALE