
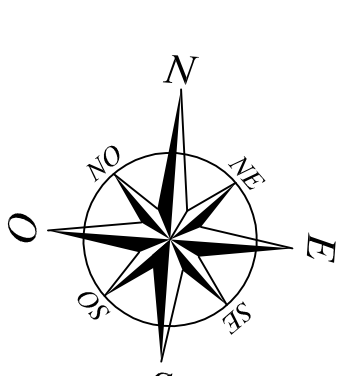


PLANIMETRIA DI PROGETTO
scala 1:50

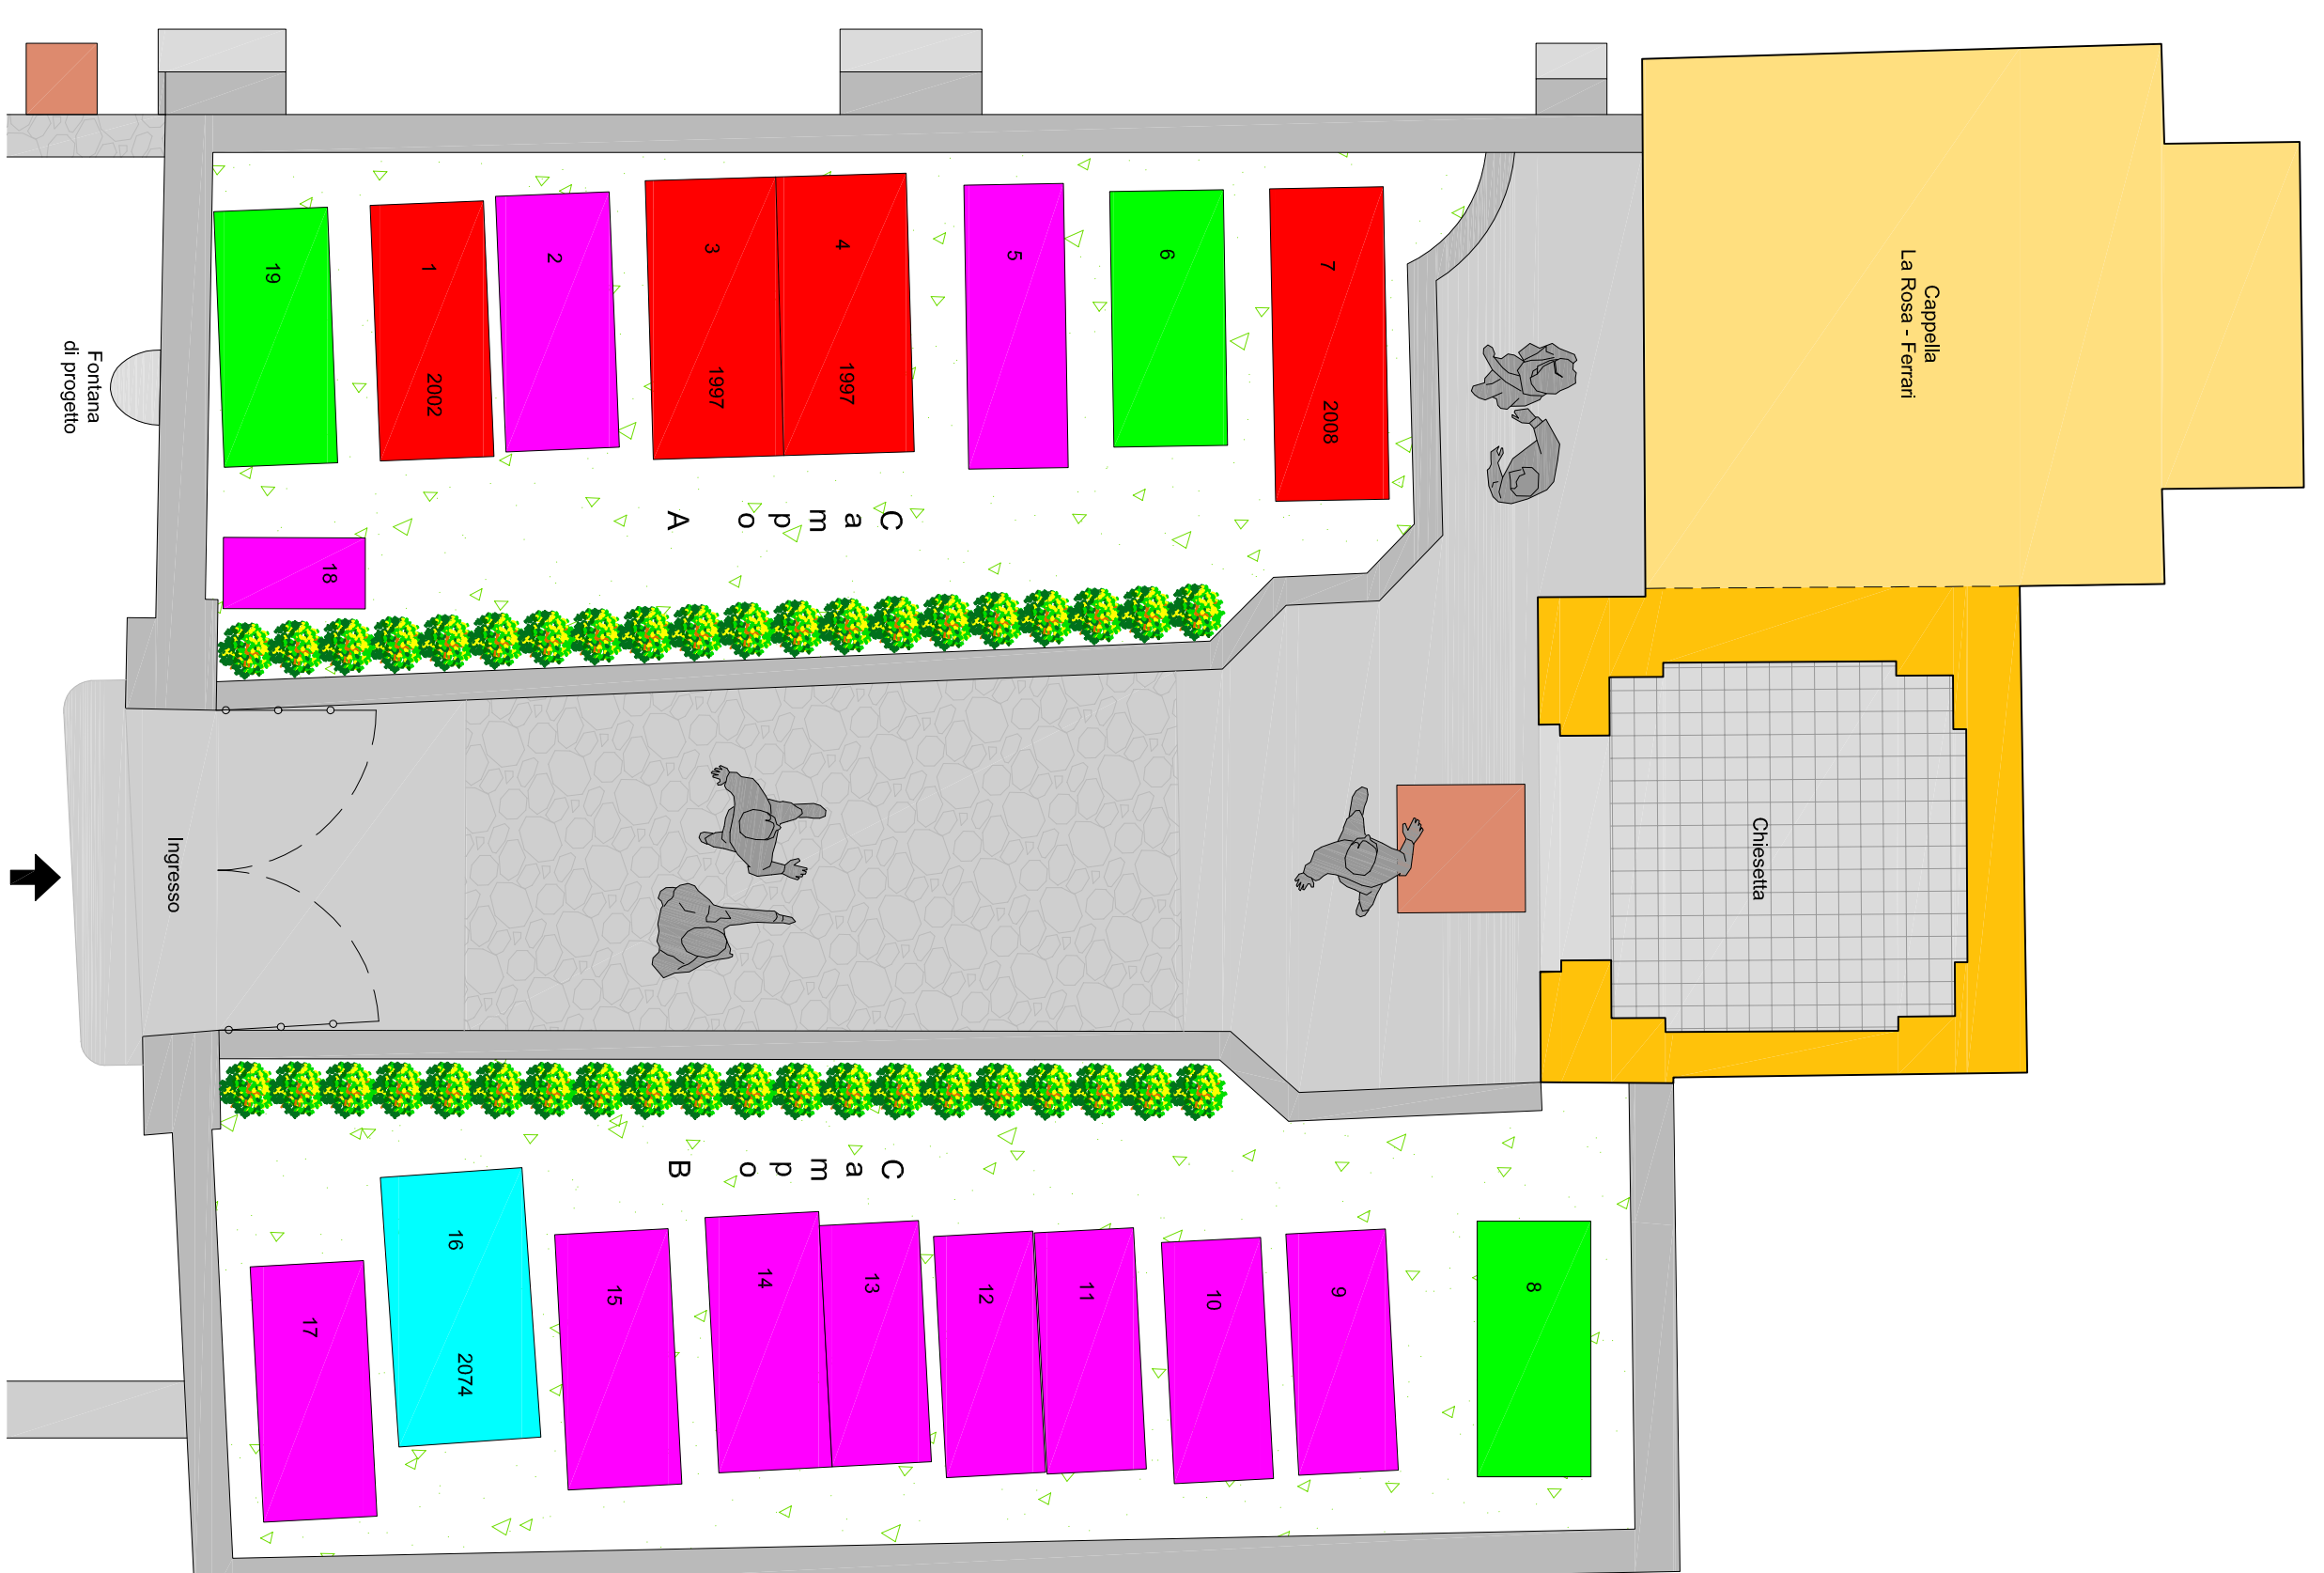


LEGENDA

- Pavimentazioni in piastrelle
- Pavimentazioni in cemento
- Pavimentazioni in pietra
- Aree verdi e campi
- Chiesetta
- Cappelle famiglia
- Tombe
- Pozzetti vari
- Recinzioni e cancelli
- Fontana di progetto

LEGENDA CONTRATTI (AL 21/05/2020)

- Occupato senza contratto
- In scadenza oltre 31/12/2039
- Scaduto
- Nuove tombe di progetto

**Studio Tecnico
PROGETTO AMBIENTE di
Stefano Coim, Pierazzini**
Via A. Pombalini n°3 - 34027 Nembro BG
Tel: 035-4127037 Fax: 035-4127549
E-mail: info@studioprogettombiente.com
Pec: studio.progettombiente@ecompec.it

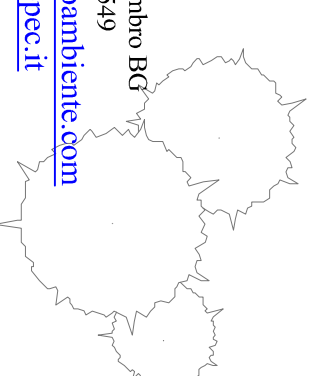

Comune di
Alzano Lombardo

PIANO REGOLATORE CIMITERIALE
(ai sensi art. 6 R.R. 9 Novembre 2004 n° 6)
CIMITERO BRUMANO

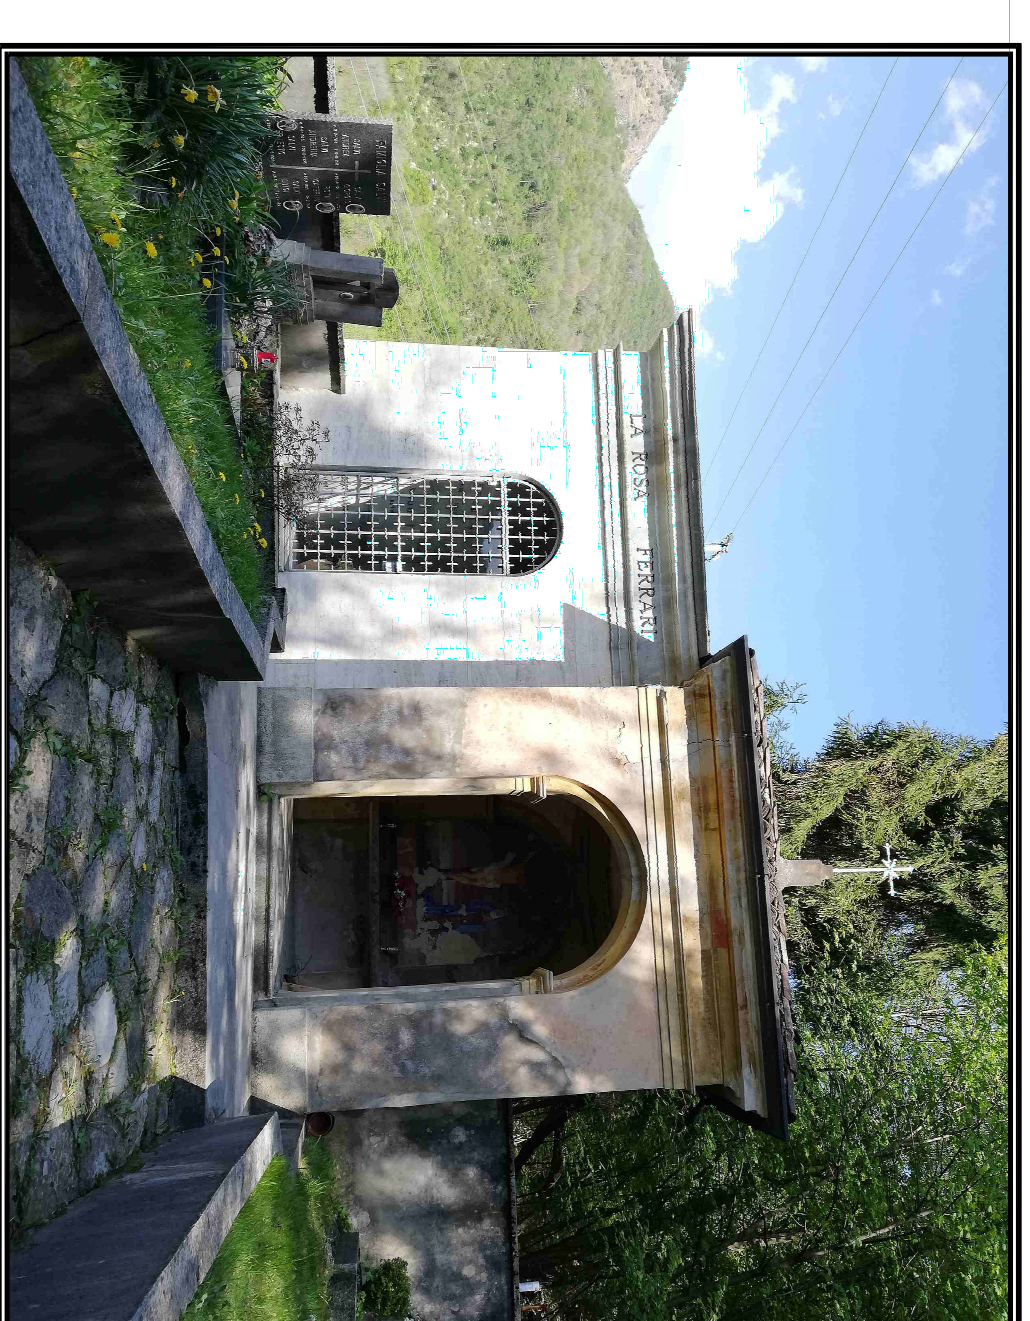


Tavola numero

8F

SCALA - 1:50

DATA - Giugno 2020

APPROVATO con Delibera C.C. N° del

**PLANIMETRIA
DI PROGETTO**