

- CONFINE COMUNE ALZANO LOMBARDO**
- CONFINE ALTRI COMUNI**
- STRADE PROVINCIALI**
- TRAMVIA BERGAMO - ALBINO**

COMUNE DI ALZANO LOMBARDO
PROVINCIA DI BERGAMO

PIANO DI GOVERNO DEL TERRITORIO
PGT 2.0

DOCUMENTO DI PIANO
INQUADRAMENTO TERRITORIALE

DOCUMENTO DI PIANO
PIANO DEI SERVIZI * PIANO DELLE REGOLE
DOTT. ING. ELISABETTA NANI
Ufficio Tecnico Comunale
Area Urbanistica e Gestione del Territorio


VALUTAZIONE AMBIENTALE STRATEGICA:
DOTT. ARCH. ALESSANDRO COLOMBO
Ufficio Tecnico Comunale
Area Spettro Unico Edilizia e Ambiente

ANALISI DELL'EDIFICATO:
DOTT. ARCH. MARIANGELA CARLESSI
Via Mazzini, 55 - Alzano Lombardo
DOTT. ARCH. FABRIZIO BONOMI
Via Corsica, 118 - Brescia

COMPONENTE GEOLOGICA IDROGEOLOGICA
E SISMICA DEL PGT
STUDIO G.E.A. snc
Via Tezze, 1 - Ranica

UFFICIO DI PIANO:
Dott. Ing. Elisabetta Nani
Dott. Arch. Alessandro Colombo
Dott. Arch. Patrizia Piatelli
Dott. Arch. Paolo Zanoni

adottato dal C.C. con deliberazione n. del
approvato dal C.C. con deliberazione n. del
IL SINDACO
Doriano Bendotti
L'ASSESSORE AL TERRITORIO
Camillo Bertocchi
IL SEGRETARIO
dot. Salvatore Allietto

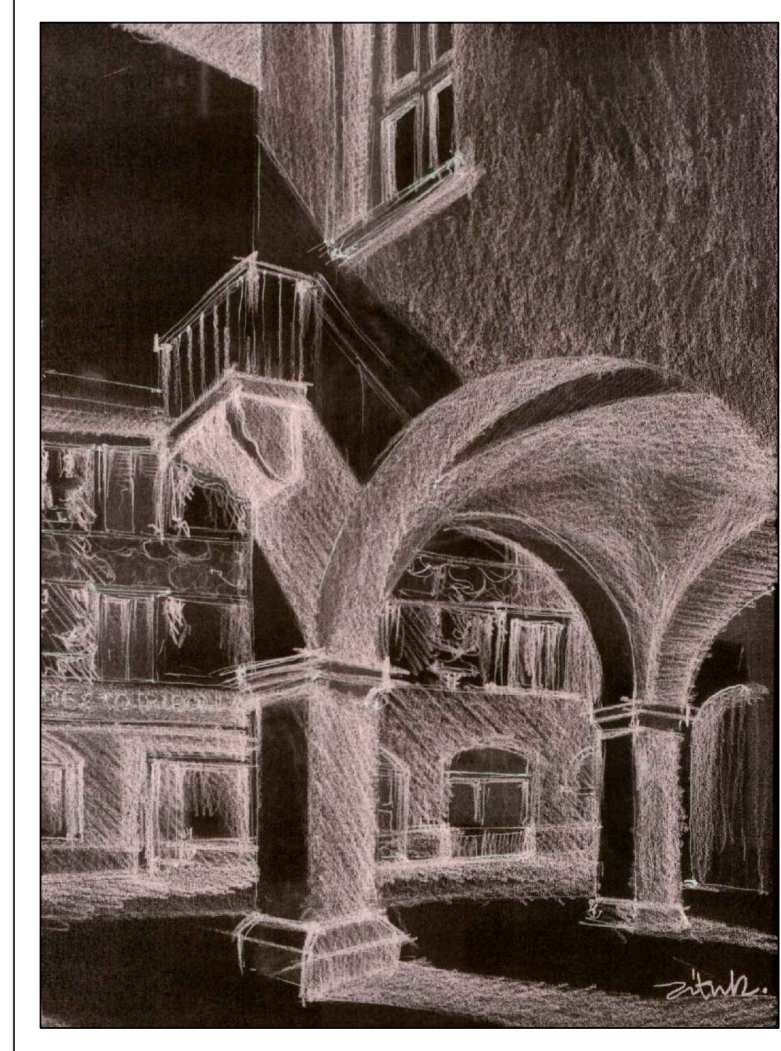

data: FEBBRAIO 2014

SCALA 1:25.000