

- CONFINE COMUNE ALZANO LOMBARDO**
- CONFINE ALTRI COMUNI**
- STRADE PROVINCIALI**
- TRAMVIA BERGAMO - ALBINO**

COMUNE DI ALZANO LOMBARDO
PROVINCIA DI BERGAMO

PIANO DI GOVERNO DEL TERRITORIO
PGT 2.0

DOCUMENTO DI PIANO
INQUADRAMENTO TERRITORIALE

DOCUMENTO DI PIANO
PIANO DEI SERVIZI - PIANO DELLE REGOLE
DOTT. ING. ELISABETTA NANI
Ufficio Tecnico Comunale
Area Urbanistica e Gestione del Territorio


VALUTAZIONE AMBIENTALE STRATEGICA:
DOTT. ARCH. ALESSANDRO COLOMBO
Ufficio Tecnico Comunale
Area Sportello Unico Edilizia e Ambiente

ANALISI DELL'EDIFICATO:
DOTT. ARCH. MARIANGELA CARLESSI
Via Mazzini, 55 - Alzano Lombardo
DOTT. ARCH. FABRIZIO BONOMI
Via Corsica, 118 - Brescia

COMPONENTE GEOLOGICA IDROGEOLOGICA
E SISMICA DEL PGT
STUDIO G.E.A. - SNC
Via Tezze, 1 - Ranica

UFFICIO DI PIANO:
Dott. Ing. Elisabetta Nani
Dott. Arch. Alessandro Colombo
Dott. Arch. Patrizia Patelli
Dott. Arch. Paolo Zecchi

adottato dal C.C. con deliberazione n. 10 del 28/02/2014
approvato dal C.C. con deliberazione n. 63 del 15/12/2014
IL SINDACO
Annalisa Nowak
L'ASSESSORE AL TERRITORIO
Marco Laneri
IL SEGRETARIO
dott. Giuseppe Brando

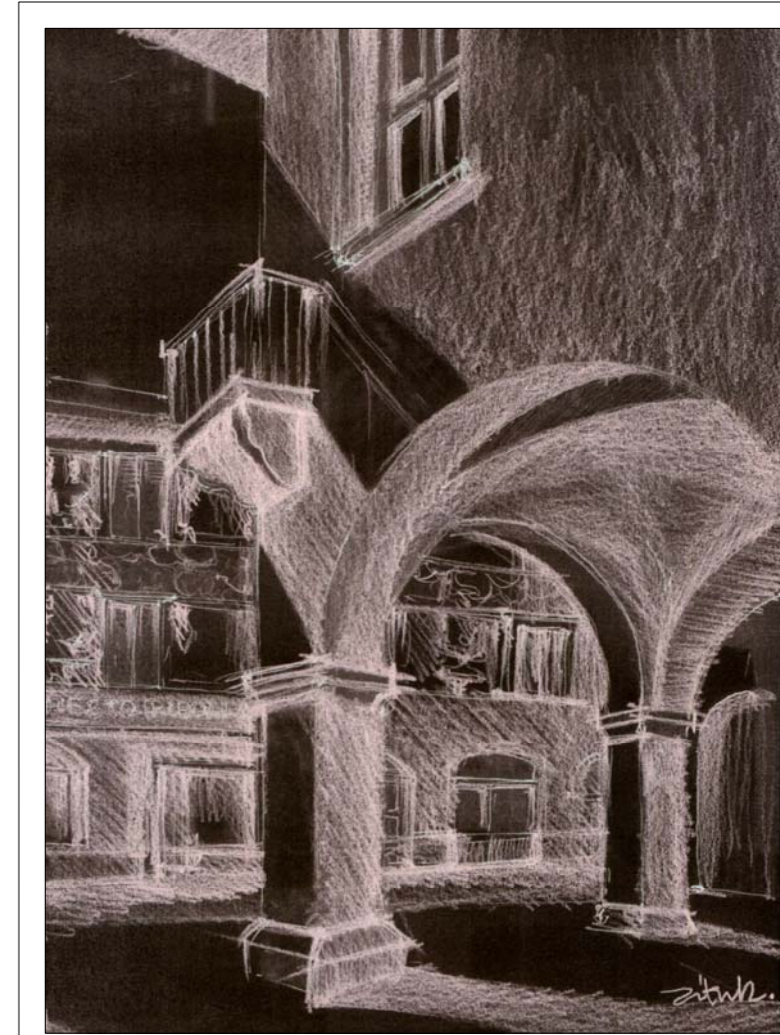

data: DICEMBRE 2014

SCALA 1:25.000

A/2