

LEGENDA :

Spazi pubblici o d'uso pubblico

- piazza - parcheggio** P
- verde** V
- strutture d'interesse comune** IC
- strutture per l'istruzione** I
- strutture religiose** CH

Coperture :

- coppi**
- tegole**
- onduline - eternit**
- copertura piana**
- copertura a giardino**
- edifici non in zona A**

Spazi aperti : materiali

- giardino** gr
- terreno coltivato ad orto** or
- lastricato in pietra nat. o artif.** ls
- asfalto o battuto di cemento** as
- terra battuta** tb
- ghiaia** gh
- acciottolato** ac
- cubetti in pietra nat. o artif.** cp



OLERA

COMUNE DI ALZANO LOMBARDO
PROVINCIA DI BERGAMO

PIANO DI GOVERNO DEL TERRITORIO
PGT 2.0

PIANO DELLE REGOLE
ANALISI DELL'EDIFICATO IN ZONE DI ANTICA FORMAZIONE
RILIEVO: pianta tetti - materiale coperture e spazi aperti
- OLERA -

DOCUMENTO DI PIANO
PIANO DEI SERVIZI - PIANO DELLE REGOLE
DOTT. ING. ELISABETTA NANI
Ufficio Tecnico Comunale
Area Urbanistica e Gestione del Territorio

VALUTAZIONE AMBIENTALE STRATEGICA:
DOTT. ARCH. ALESSANDRO COLOMBO
Ufficio Tecnico Comunale
Area Spettacolo Unico Edilizia e Ambiente

ANALISI DELL'EDIFICATO:
DOTT. ARCH. MARIANGELA CARLESSI
Via Mazzini, 55 - Alzano Lombardo
DOTT. ARCH. FABRIZIO IRONONI
Via Cassica, 118 - Biocina

COMPONENTE GEOLOGICA-IDROGEOLOGICA E SISMICA DEL PGT
STUDIO G.E.A. - snc
Via Tesse, 1 - Ramate


UFFICIO DI PIANO:
Dott. Ing. Elisabetta Nani
Dott. Arch. Alessandro Colombo
Dott. Arch. Pierluigi Faselli
Dott. Arch. Paolo Zenoni

adottato dal C.C. con deliberazione n. 10 del 28/02/2014
approvato dal C.C. con deliberazione n. 63 del 15/12/2014

IL SINDACO
Annalisa Novati

L'ASSESSORE AL TERRITORIO
Marco Lamari

IL SEGRETARIO
Giovanni Brando

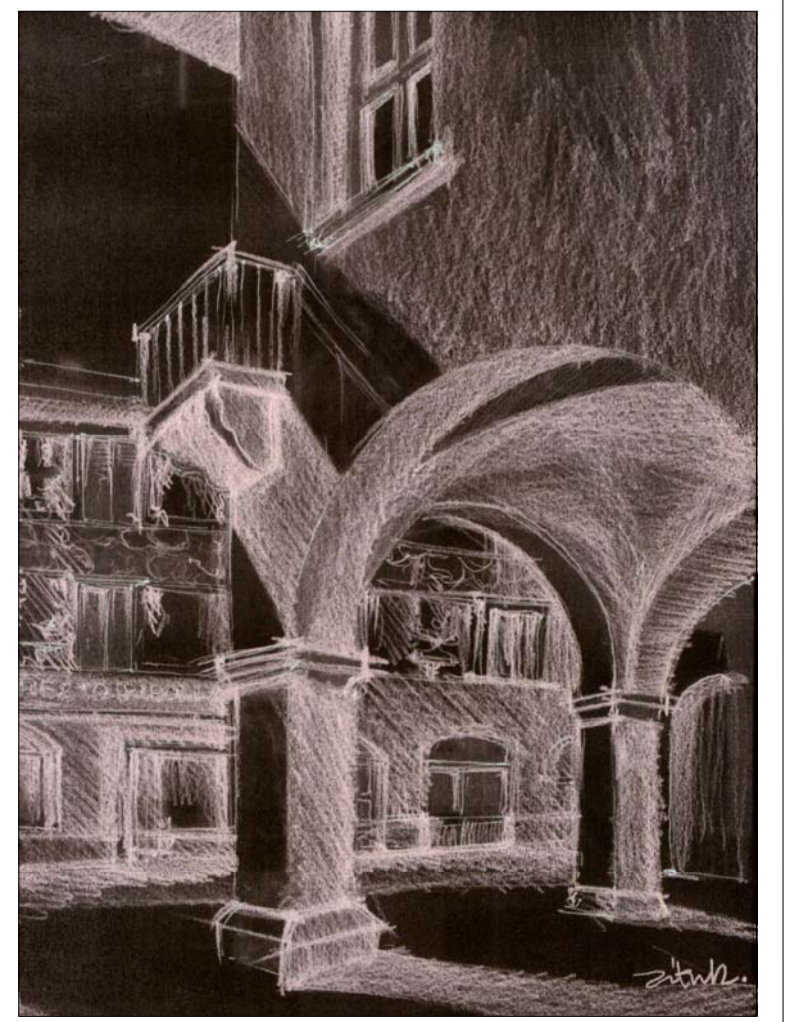

data: DICEMBRE 2014

SCALA 1:500

Cs/4D