

ZONIZZAZIONE ACUSTICA DEL TERRITORIO COMUNALE

AI SENSI DELLA LEGGE 447/95 E DELLA L.R. LOMBARDIA 13/01

COMPATIBILITA' CON I COMUNI CONTERMINI

ELABORATO 03



COMUNE DI AVERARA
Provincia di Bergamo



IL SINDACO
Angelo Cassi

IL SEGRETARIO
Marcello Iacopino

GRUPPO DI LAVORO





AGRITEC.CO, s.c.
Ambiente Progetto Territorio
www.agriteco.com

Gruppo di progettazione

dott. Vito Simionato
(tecnico competente in acustica ai
senzi della legge 447/95)
dott.urb. Alessandro Calzavara
dott.urb. Federico Zoccarato
ing. Angela Zanella

MARZO 2012

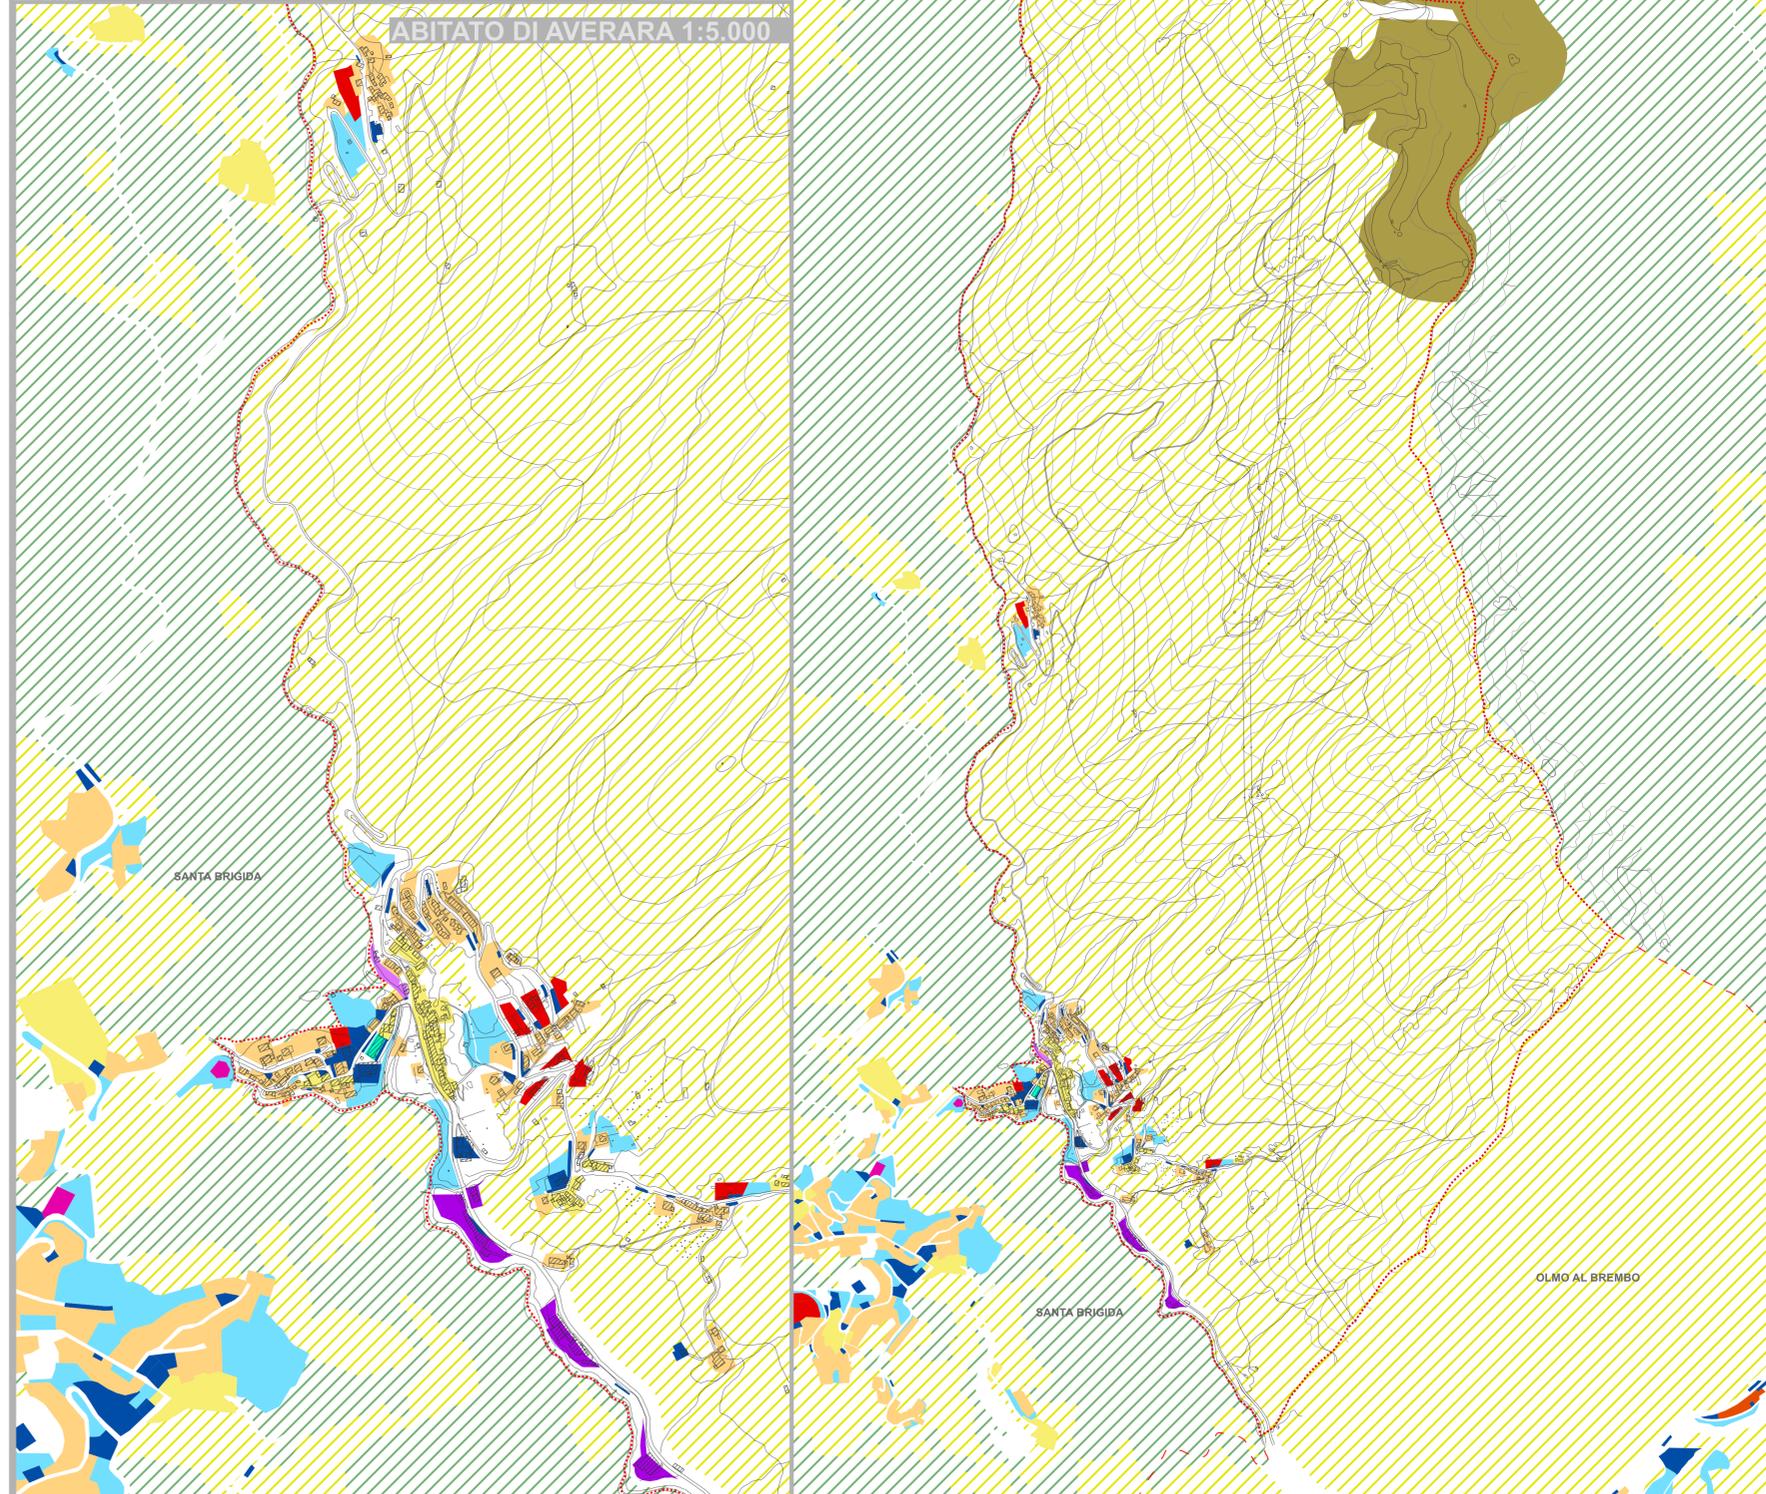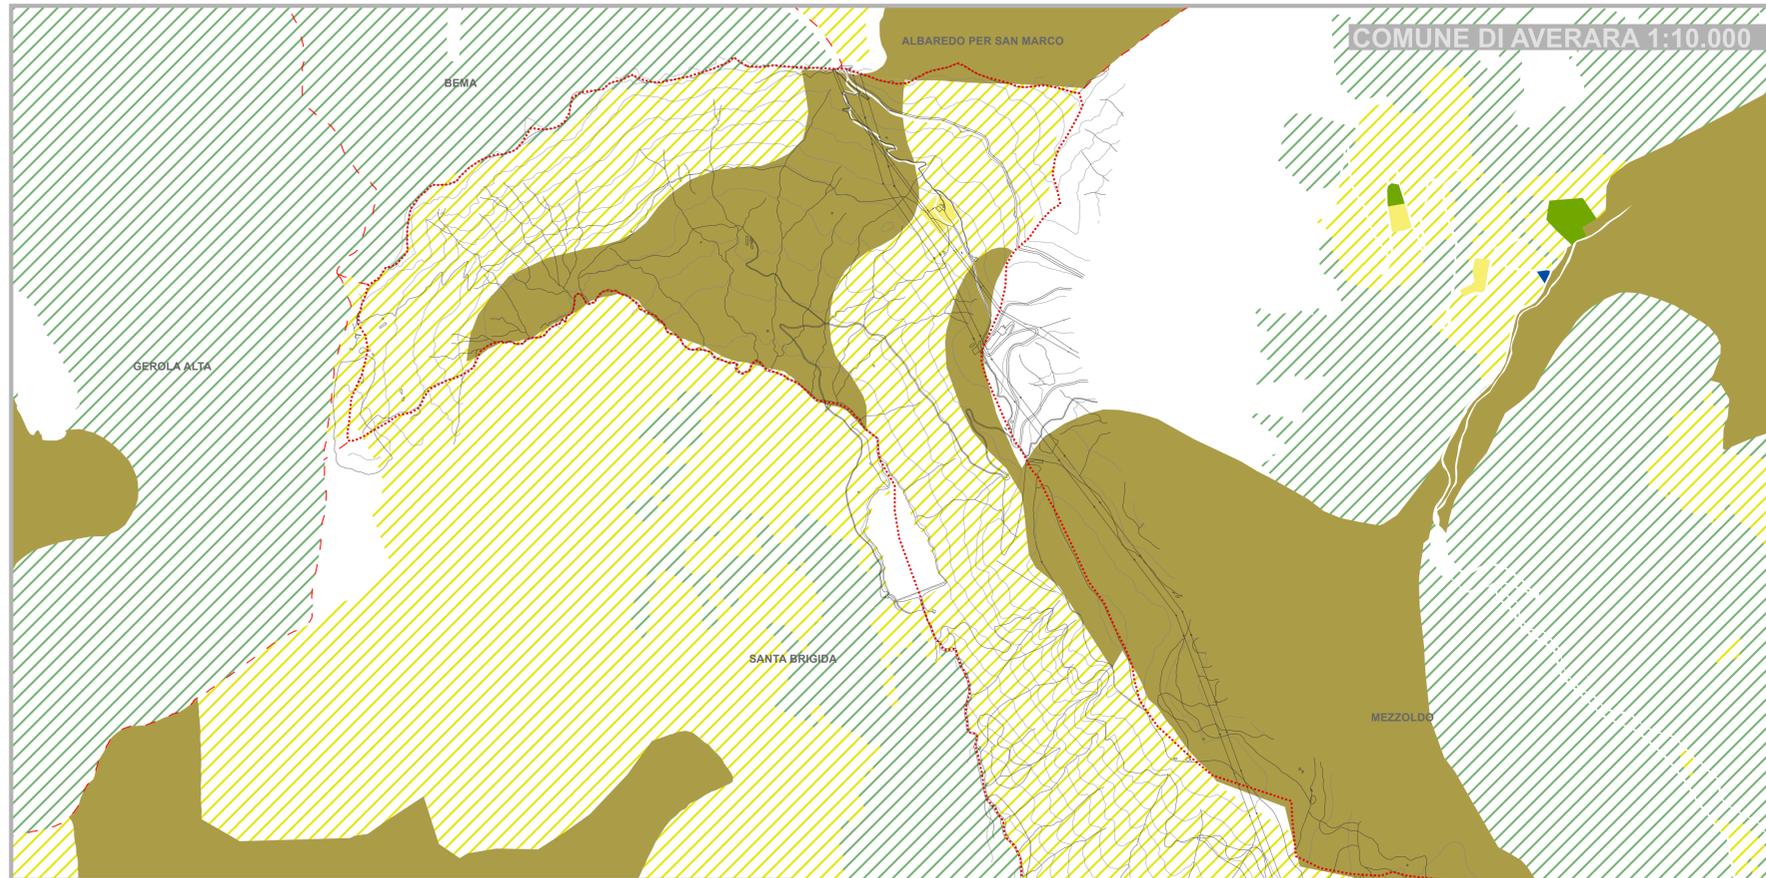

LEGENDA

Confine comunale

Residenza

- Consolidato
- Espansione
- Trasformazione
- Recupero
- Non specificato

Produttivo

- Artigianato
- Industria
- Produttivo generico

Servizi di livello sovracomunale

- Verde di livello sovracomunale
- Aree per attrezz.

Servizi di livello comunale

- Aree a verde gioco e sport
- Aree miste verde-attrezzature
- Aree per attrezzature

Agricolo

Boschi