

PGT AVERARA

PIANO DEI SERVIZI

ELABORATO 19

PDS 01



COMUNE DI AVERARA
Provincia di Bergamo



IL SINDACO
Mauro Egman

IL SEGRETARIO
Marcello Iacopino

GRUPPO DI LAVORO

AGRI.TE.CO. s.c.
www.agriteco.com



dott. Alessandro Vendramini

Progettazione urbanistica
dott.urb. Alessandro Calzavara

dott.urb. Federico Zoccarato

VAS- VIC- Paesaggistica
dott. Francesca Pavanello

ing. Angela Zanella

arch. Paola Barbato

dott. Alberto Marin

Aspetti geologici
geol. Bruno Monopoli

AGOSTO 2012

LEGENDA

Confine comunale

Servizi di livello comunale

Attrezzature amministrative e tecniche

Attrezzature religiose

Servizi cimiteriali

Monumenti

Area attrezzata

Aree verdi

Parcheggi


Servizi di nuova realizzazione

VASP da realizzare

Tessuto insediativo

AVERARA E FRAZIONI 1:2.000

ABITATO DI VALMORESCA 1:2.000

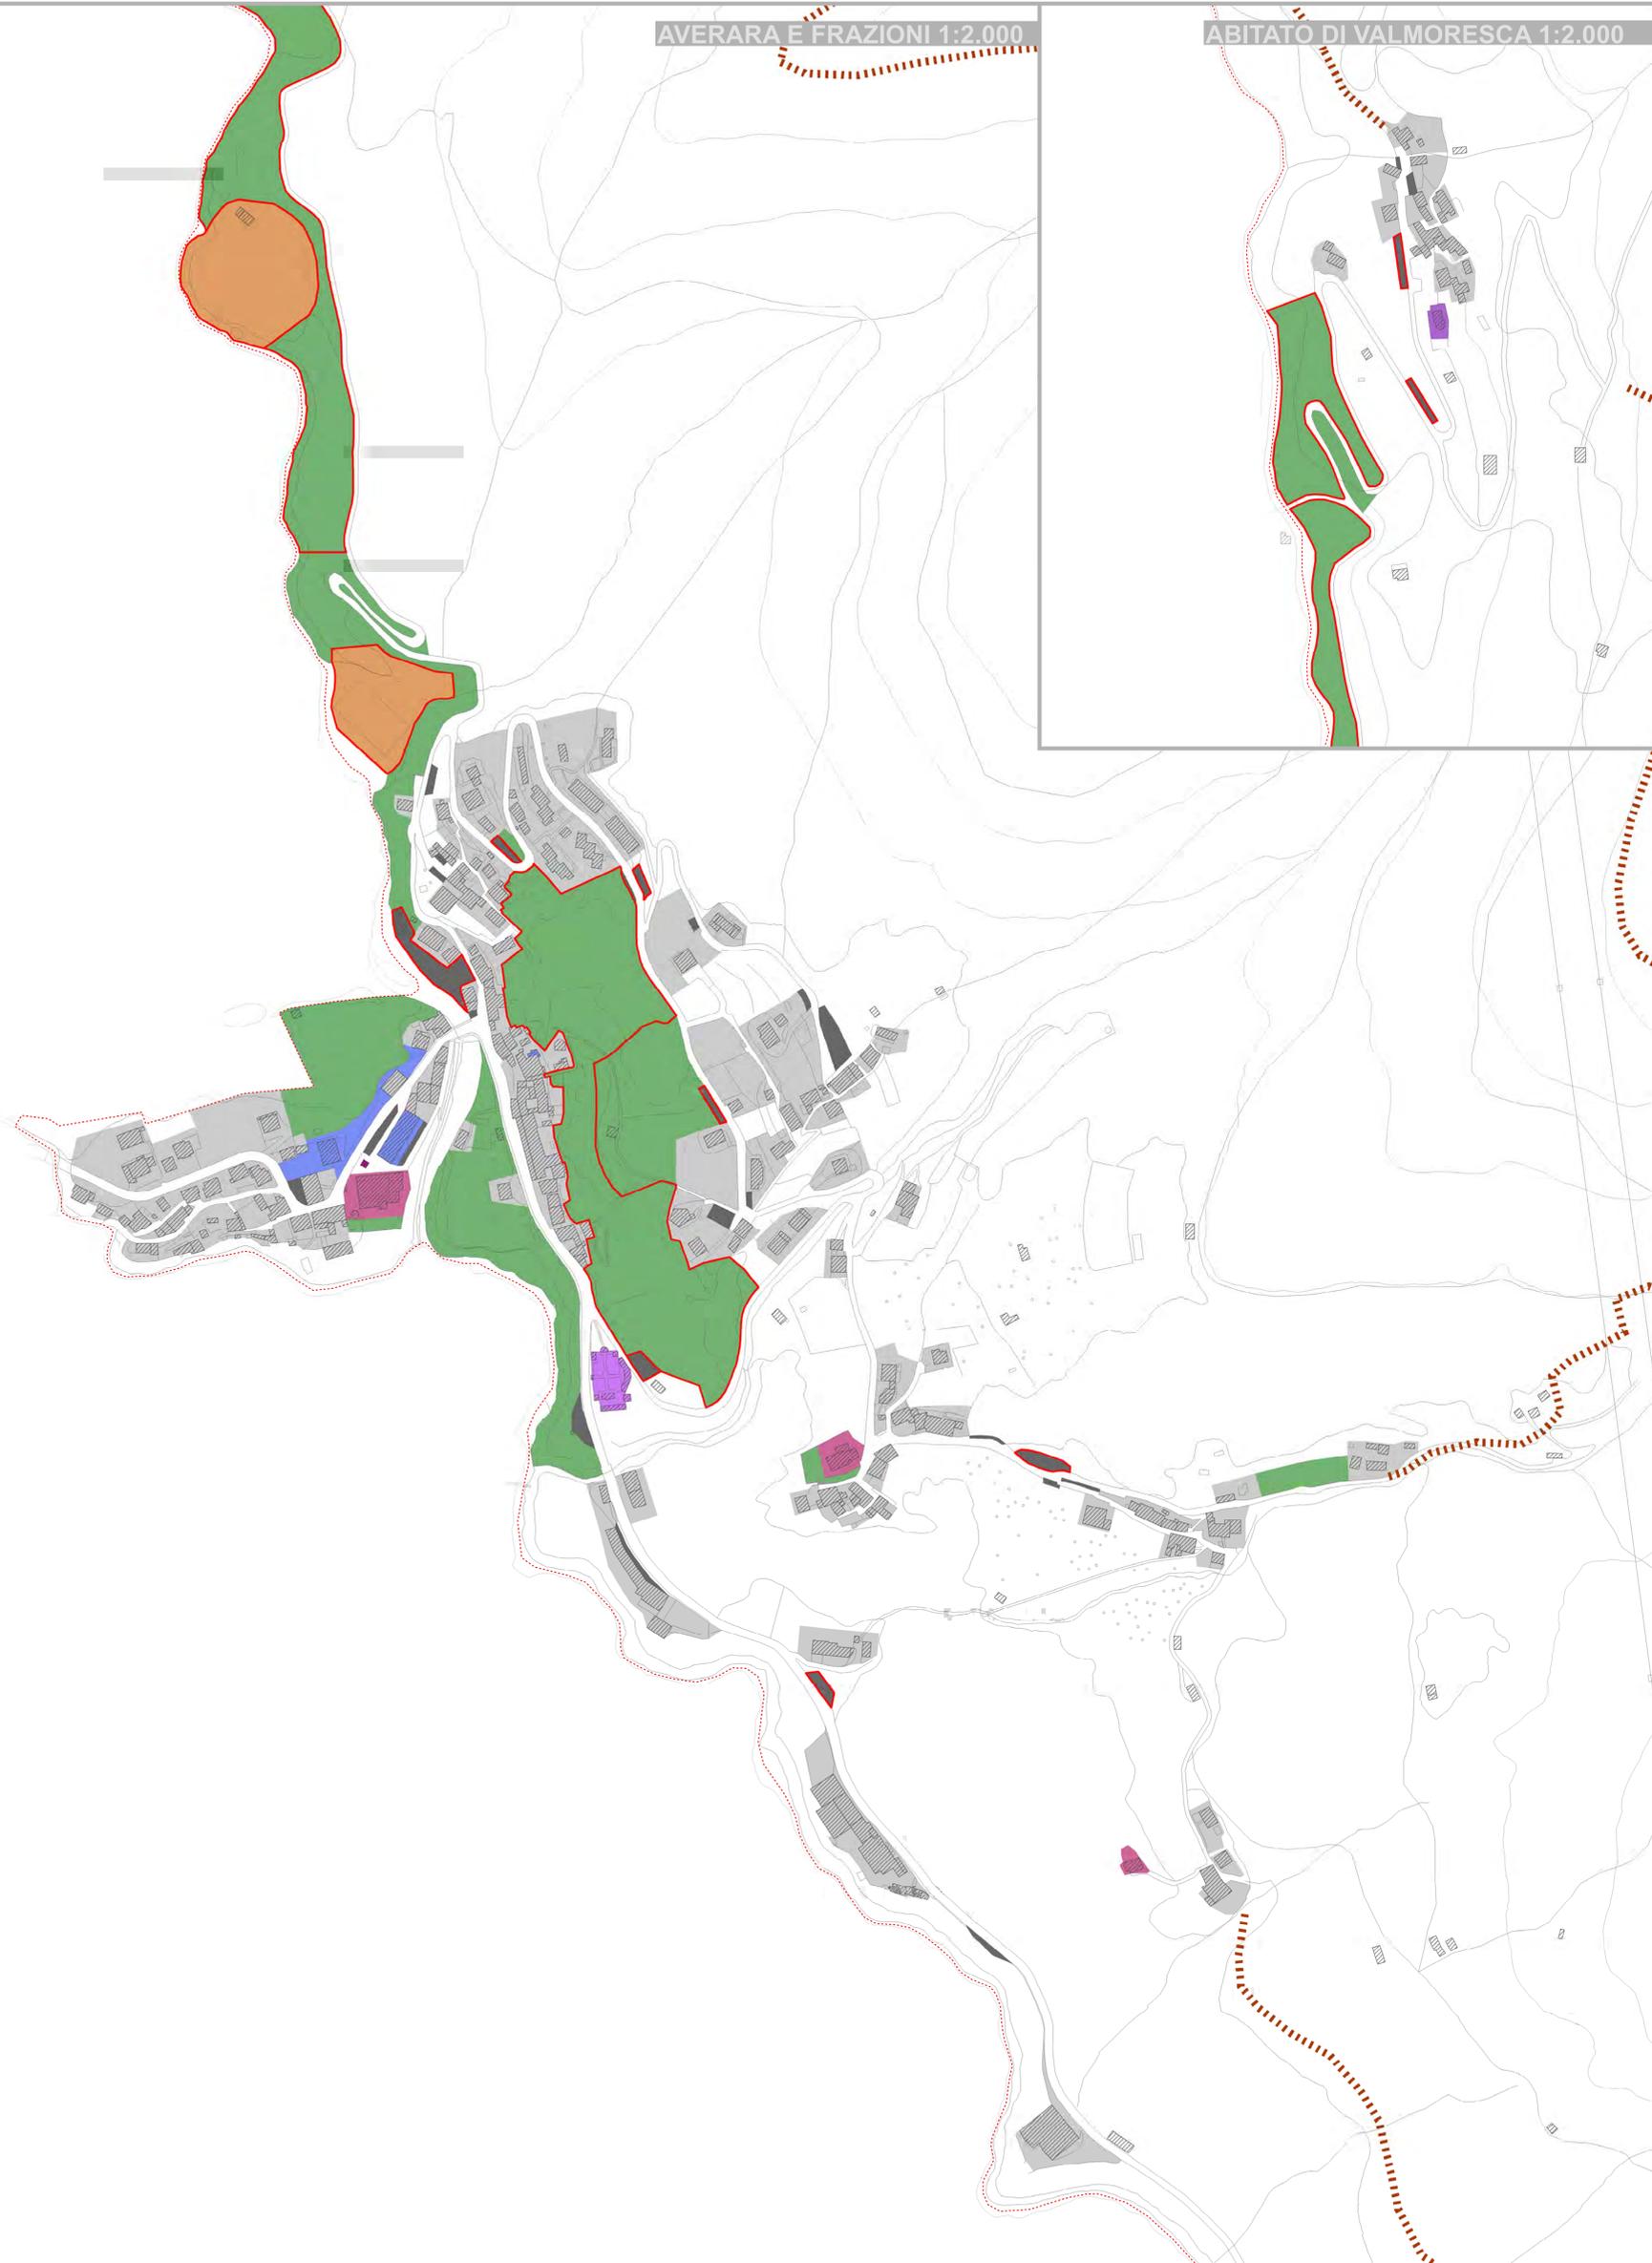

COMUNE DI AVERARA 1:25.000

