



RIQUADRO B scala 1:2.000

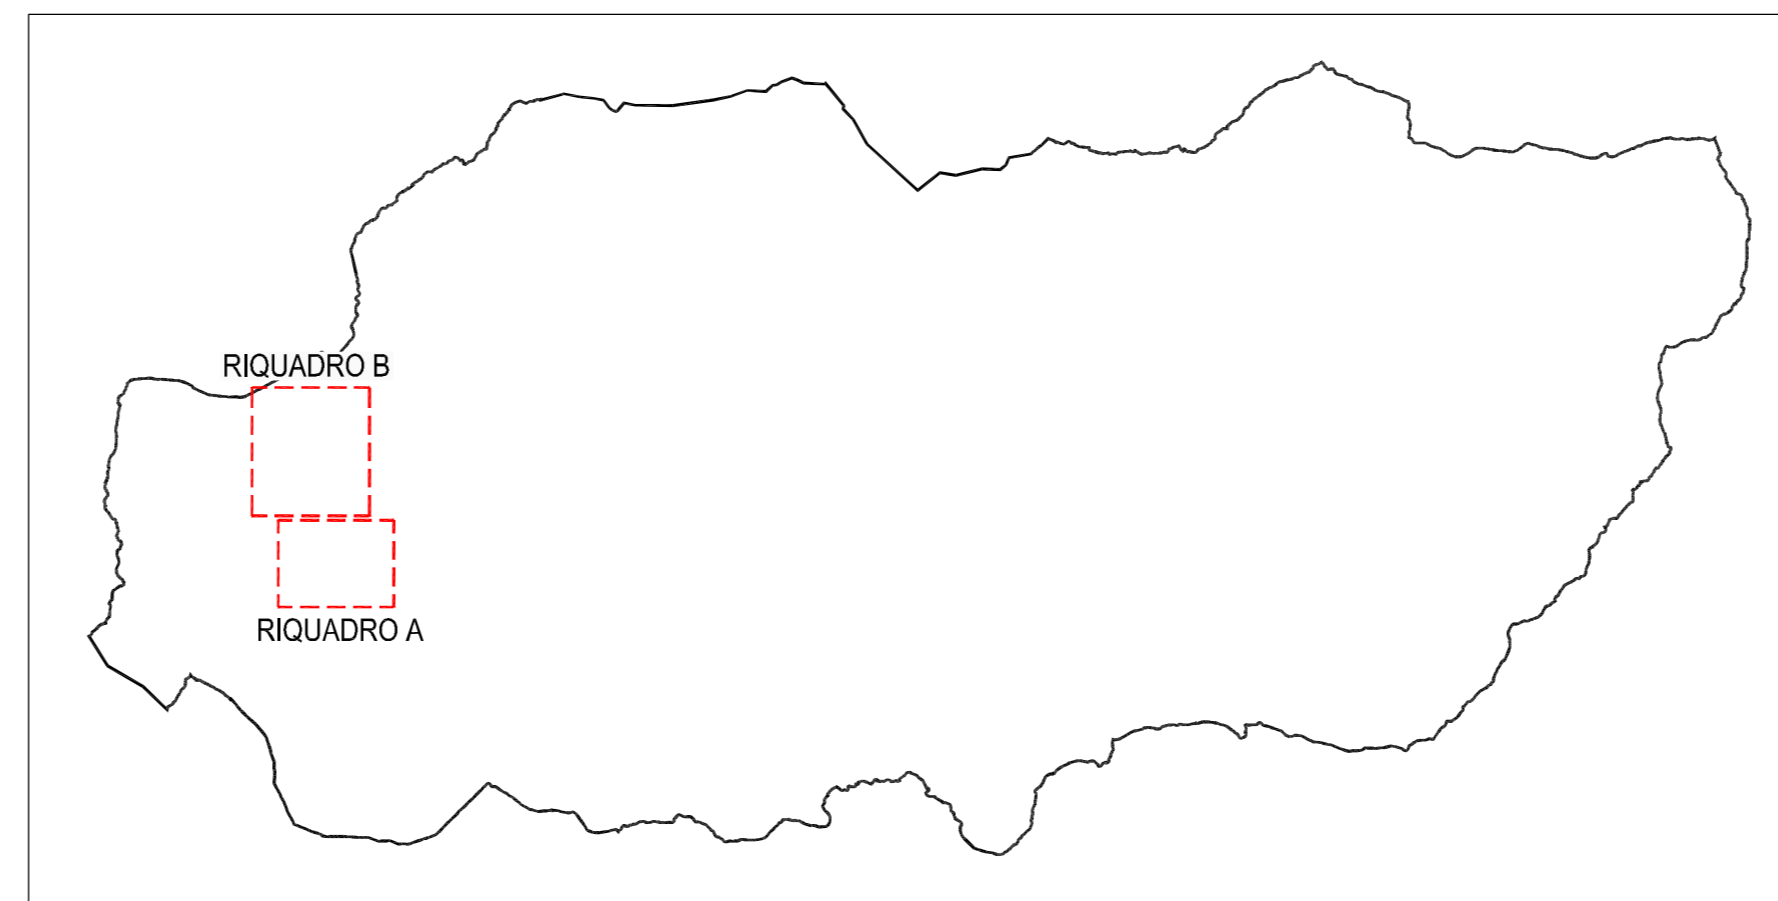

INQUADRAMENTO GENERALE

LEGENDA

- Indicazioni su ambiti insediativi
- Indicazioni su viabilità e servizi

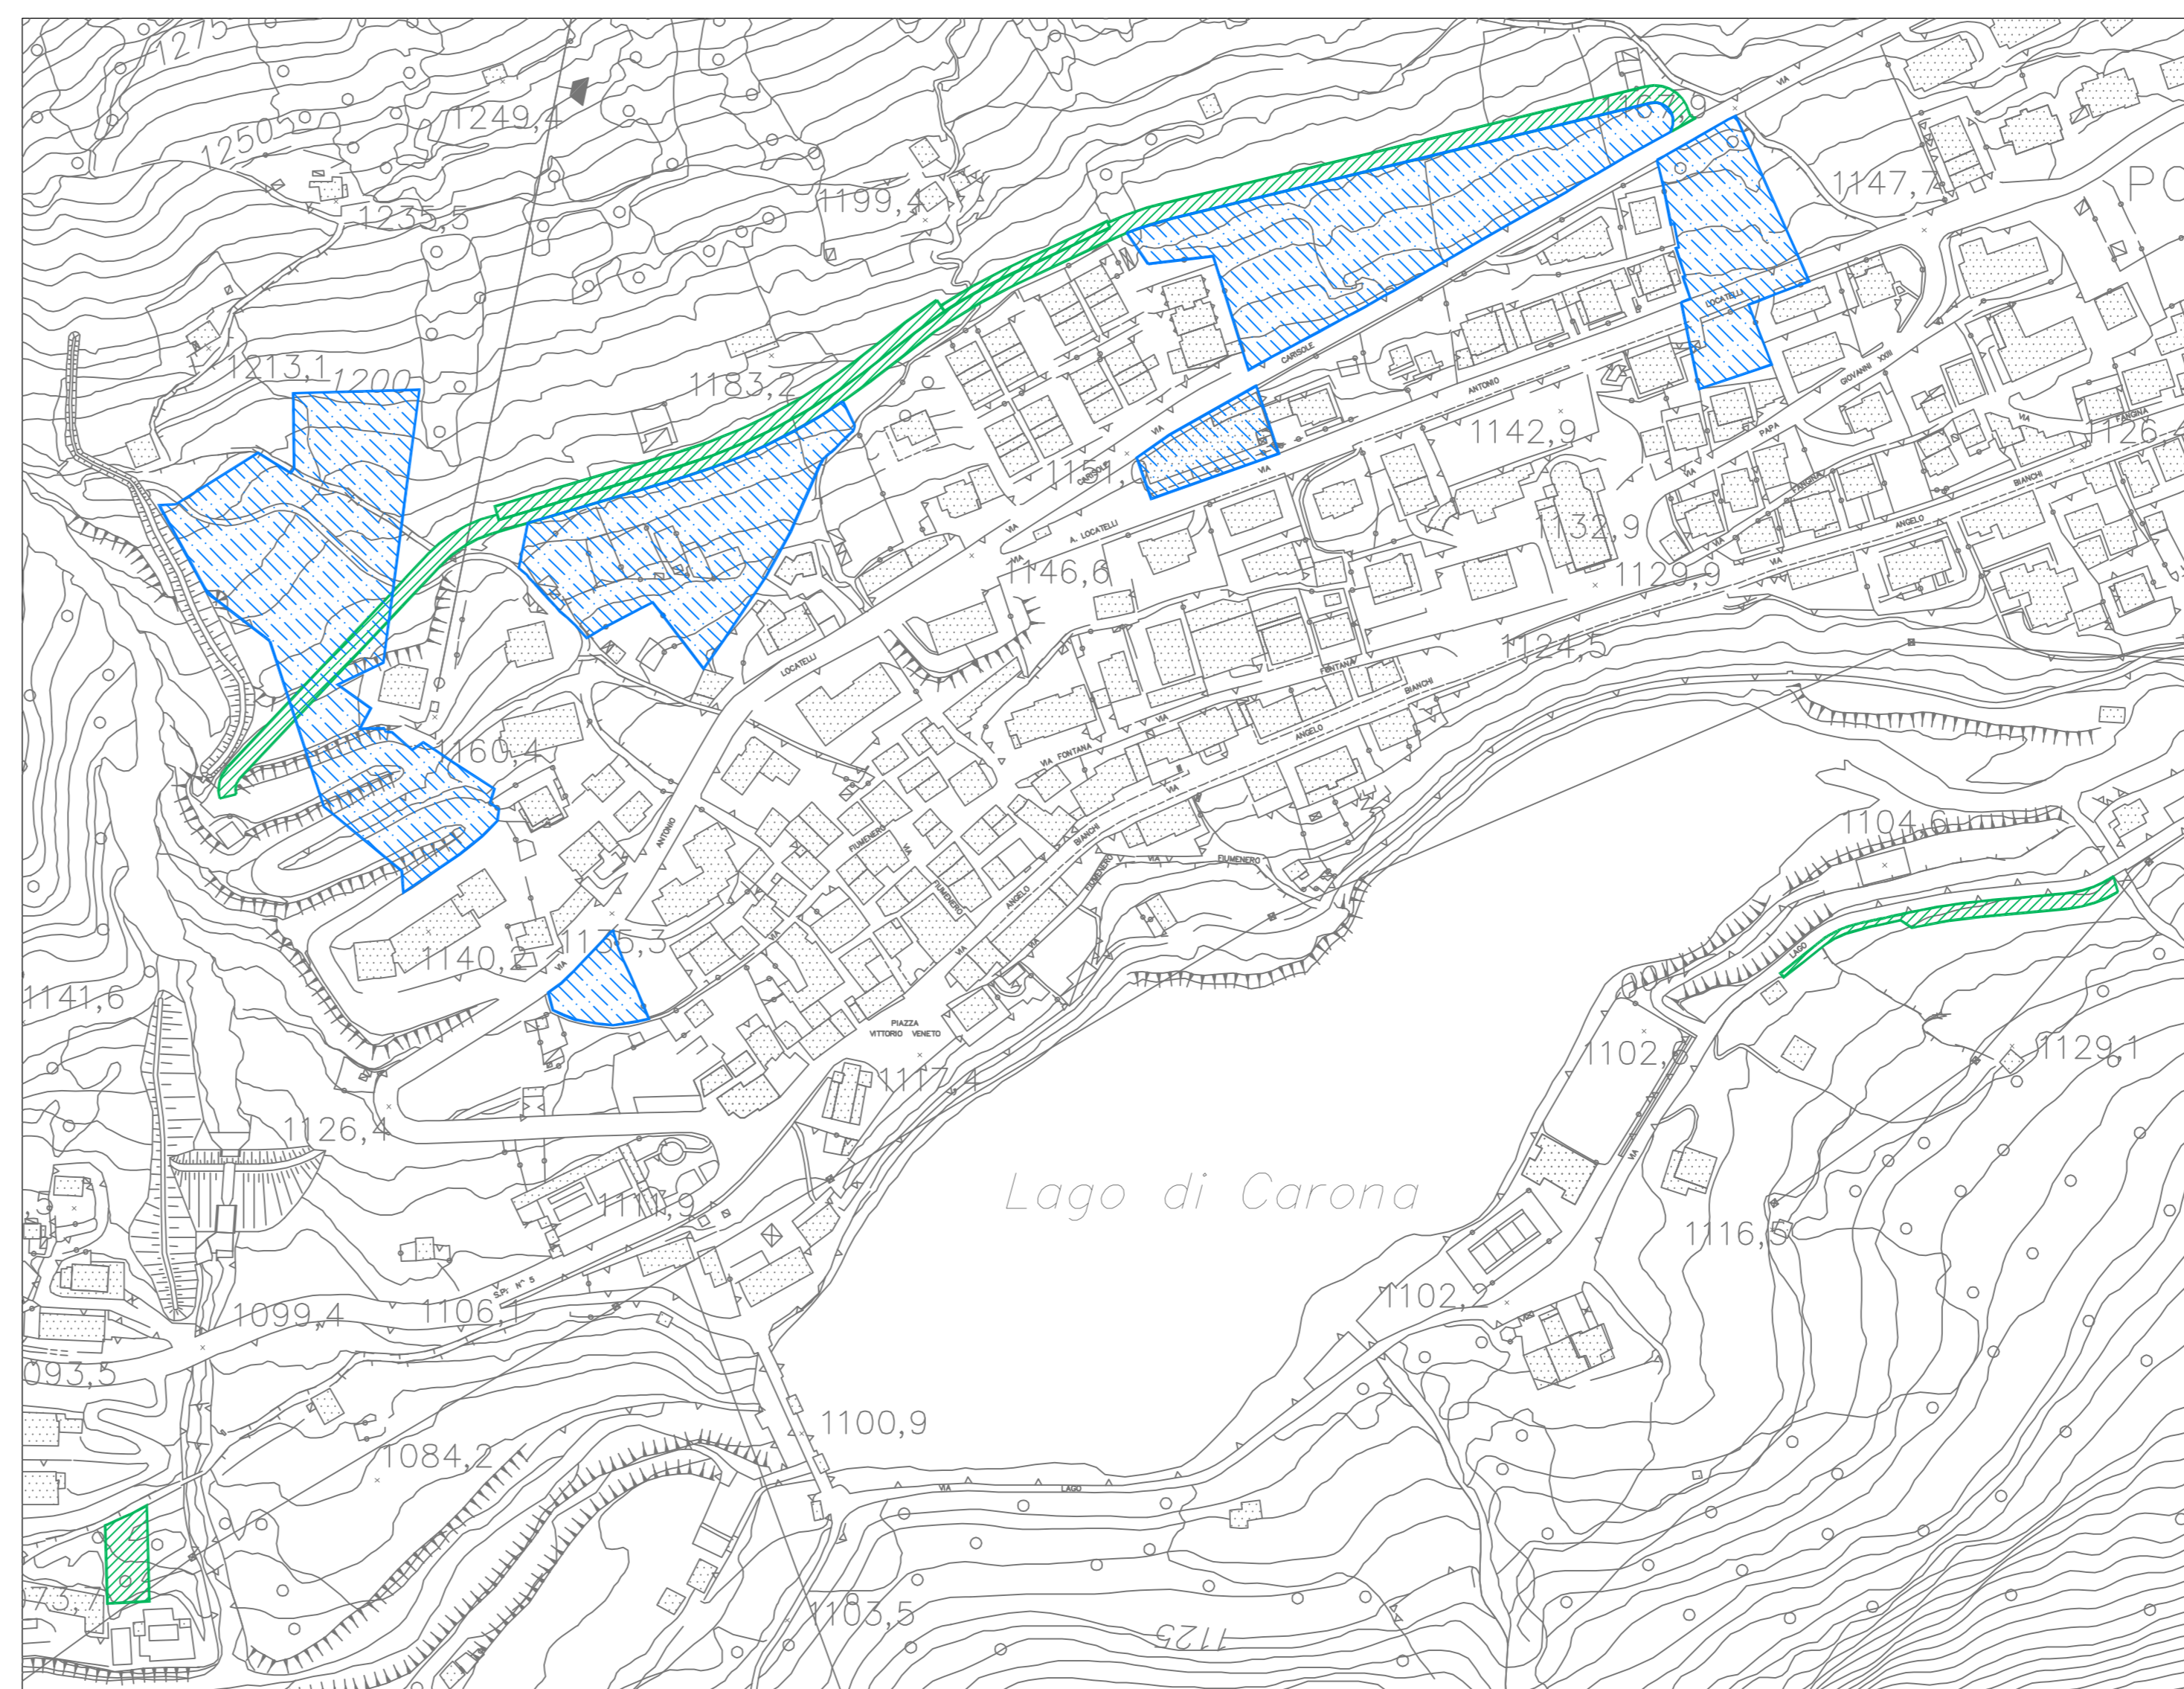

RIQUADRO A scala 1:2.000

COMUNE DI CARONA
- Provincia di Bergamo -

**PIANO DI GOVERNO
DEL TERRITORIO**

Oggetto:		Tavola n.:	
DOCUMENTO DI PIANO		1.3 F	
scala:	1:2.000	Stato di attuazione del P.R.G. vigente Richieste dei privati ed indirizzi dell' Amministrazione Comunale	
data:	Luglio 2013		

- adottato dal Consiglio Comunale con delibera n° 36 del 21/12/2012
- approvato dal Consiglio Comunale con delibera n° 29 del 03/07/2013

AGGIORNAMENTI	Data	Descrizione	Redatto
a			
b			
c			
d			
e			
f			

PAPETTI
PIANIFICAZIONE, SVILUPPO E DIFESA DEL TERRITORIO

via s. calvi 35, Piazza Brembana (BG) - tel/fax 0345/81058 - e-mail: info@studiopapetti.com