



INQUADRAMENTO GENERALE

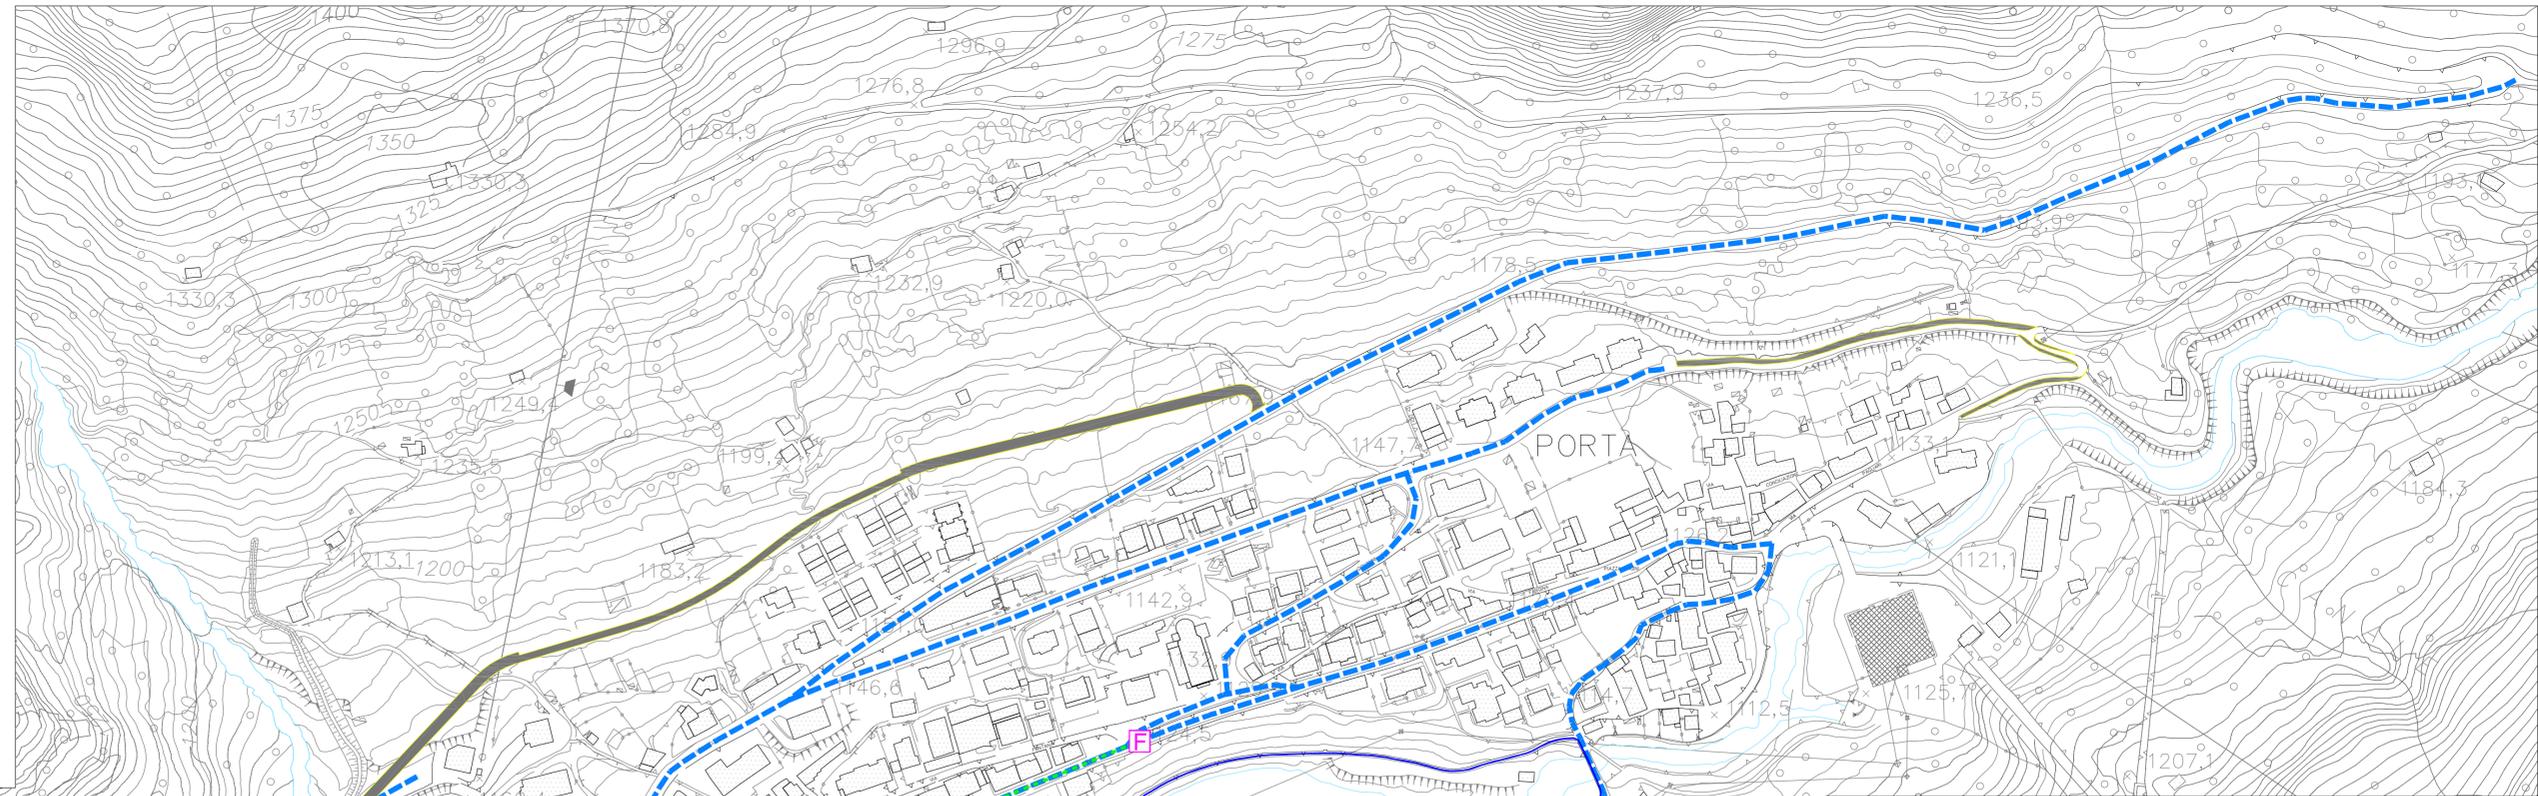

LEGENDA

Rete della mobilità

- Viabilità principale (SPS Branzi - Carona)
- Viabilità secondaria
- Percorso mezzi pubblici
- F Fermata mezzi pubblici
- Strada o ampliamento di progetto
- Percorso pedonale
- Percorso pista sci di fondo

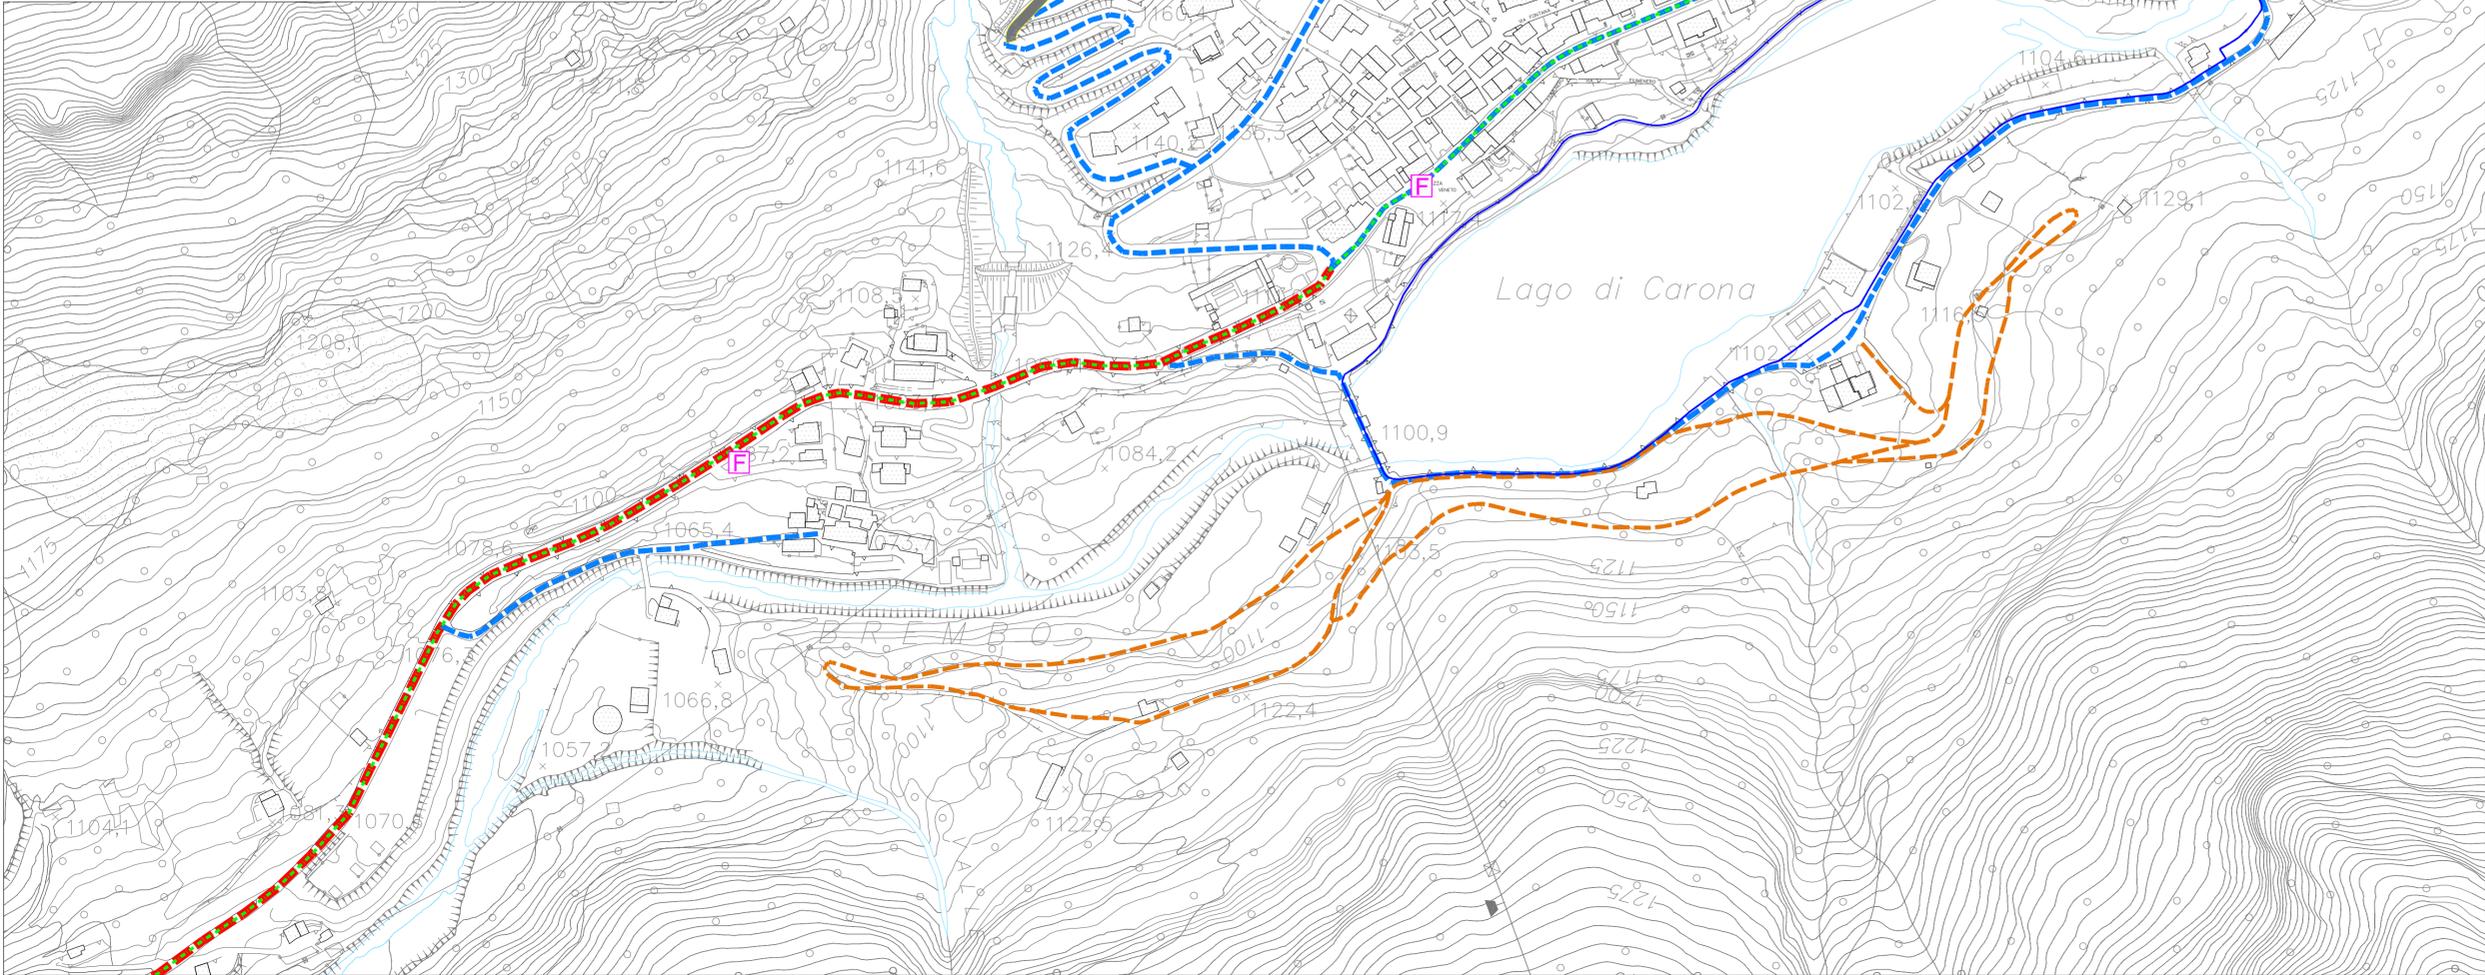

SISTEMA DELLA MOBILITA' scala 1:2.000

COMUNE DI CARONA
- Provincia di Bergamo -

**PIANO DI GOVERNO
DEL TERRITORIO**

Oggetto:	Tavola n.:
PIANO DEI SERVIZI	2.2 B
scala:	Sistema della mobilità
1:2.000	
data:	
Luglio 2013	

- adottato dal Consiglio Comunale con delibera n° 36 del 21/12/2012
- approvato dal Consiglio Comunale con delibera n° 29 del 03/07/2013

AGGIORNAMENTI	Data	Descrizione	Redatto
a			
b			
c			
d			
e			
f			

PAPETTI

PIANIFICAZIONE, SVILUPPO E DIFESA DEL TERRITORIO

via s. calvi 35, Piazza Brembana (BG) - tel/fax 0345/81058 - e-mail: info@studiopapetti.com