


<b>COMUNE DI CARONA</b>	- Provincia di Bergamo -
<b>PIANO DI GOVERNO DEL TERRITORIO</b>	
Oggetto:	Tavola n.: <b>3.2 B</b> <b>PIANO DELLE REGOLE</b>
scala:	1:5.000
data:	Luglio 2013
Piano delle regole del territorio non urbanizzato	
- adottato dal Consiglio Comunale con delibera n° 36 del 21/12/2012	
- approvato dal Consiglio Comunale con delibera n° 29 del 03/07/2013	
AGGIORNAMENTI	Data
a	
b	
c	
d	
e	
f	
Descrizione	
Redatto	

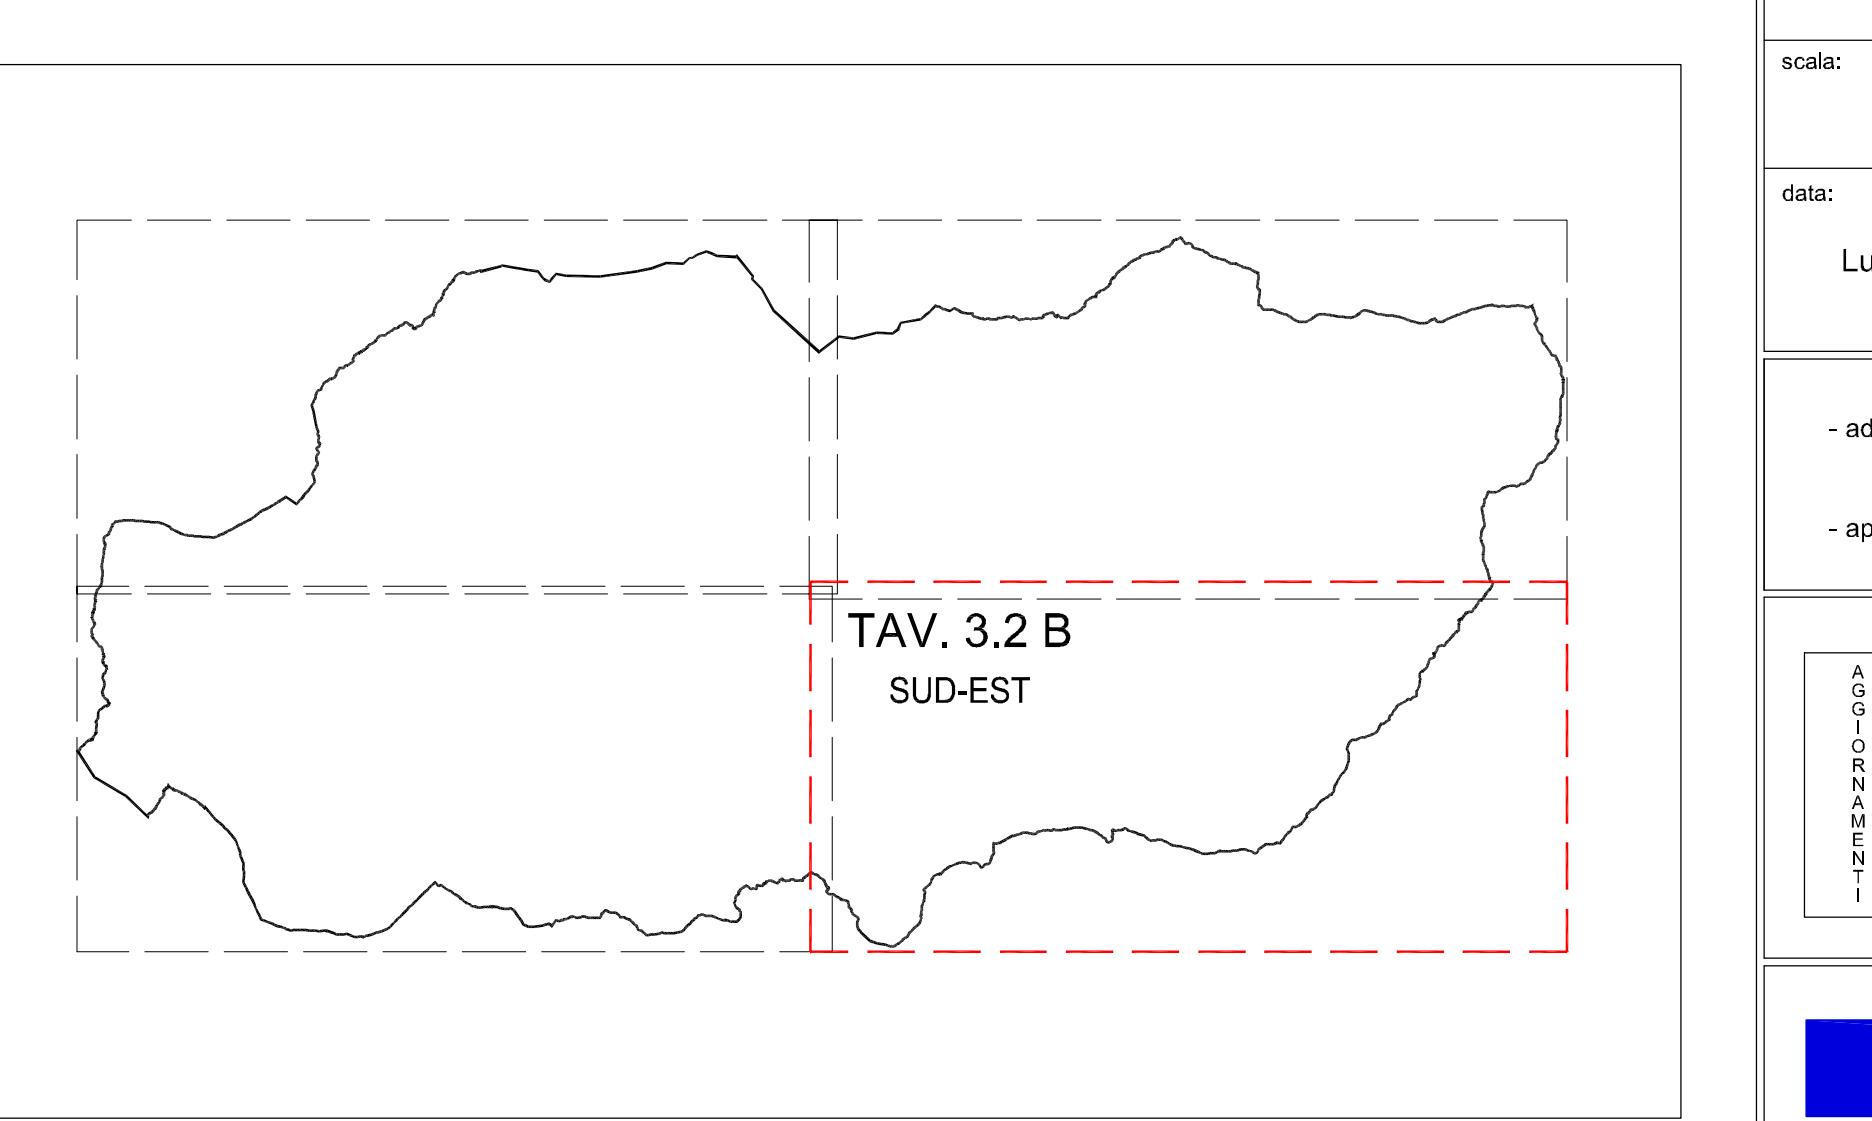

## PIANO DI GOVERNO DEL TERRITORIO

Oggetto:  
**PIANO DELLE REGOLE**

Tavola n.:  
**3.2 B**  
SUD-EST

scala: 1:5.000  
data: Luglio 2013

Piano delle regole  
del territorio non urbanizzato

AGGIORNAMENTI	Data	Descrizione	Redatto
a			
b			
c			
d			
e			
f			

**PAPETTI**

PIANIFICAZIONE, SVILUPPO E DIFESA DEL TERRITORIO

via s. calvi 35, Piazza Brembana (BG) - tel/fax 0345/81058 - e-mail: info@studopapetti.com