



Località Carona di Sotto scala 1:1.000

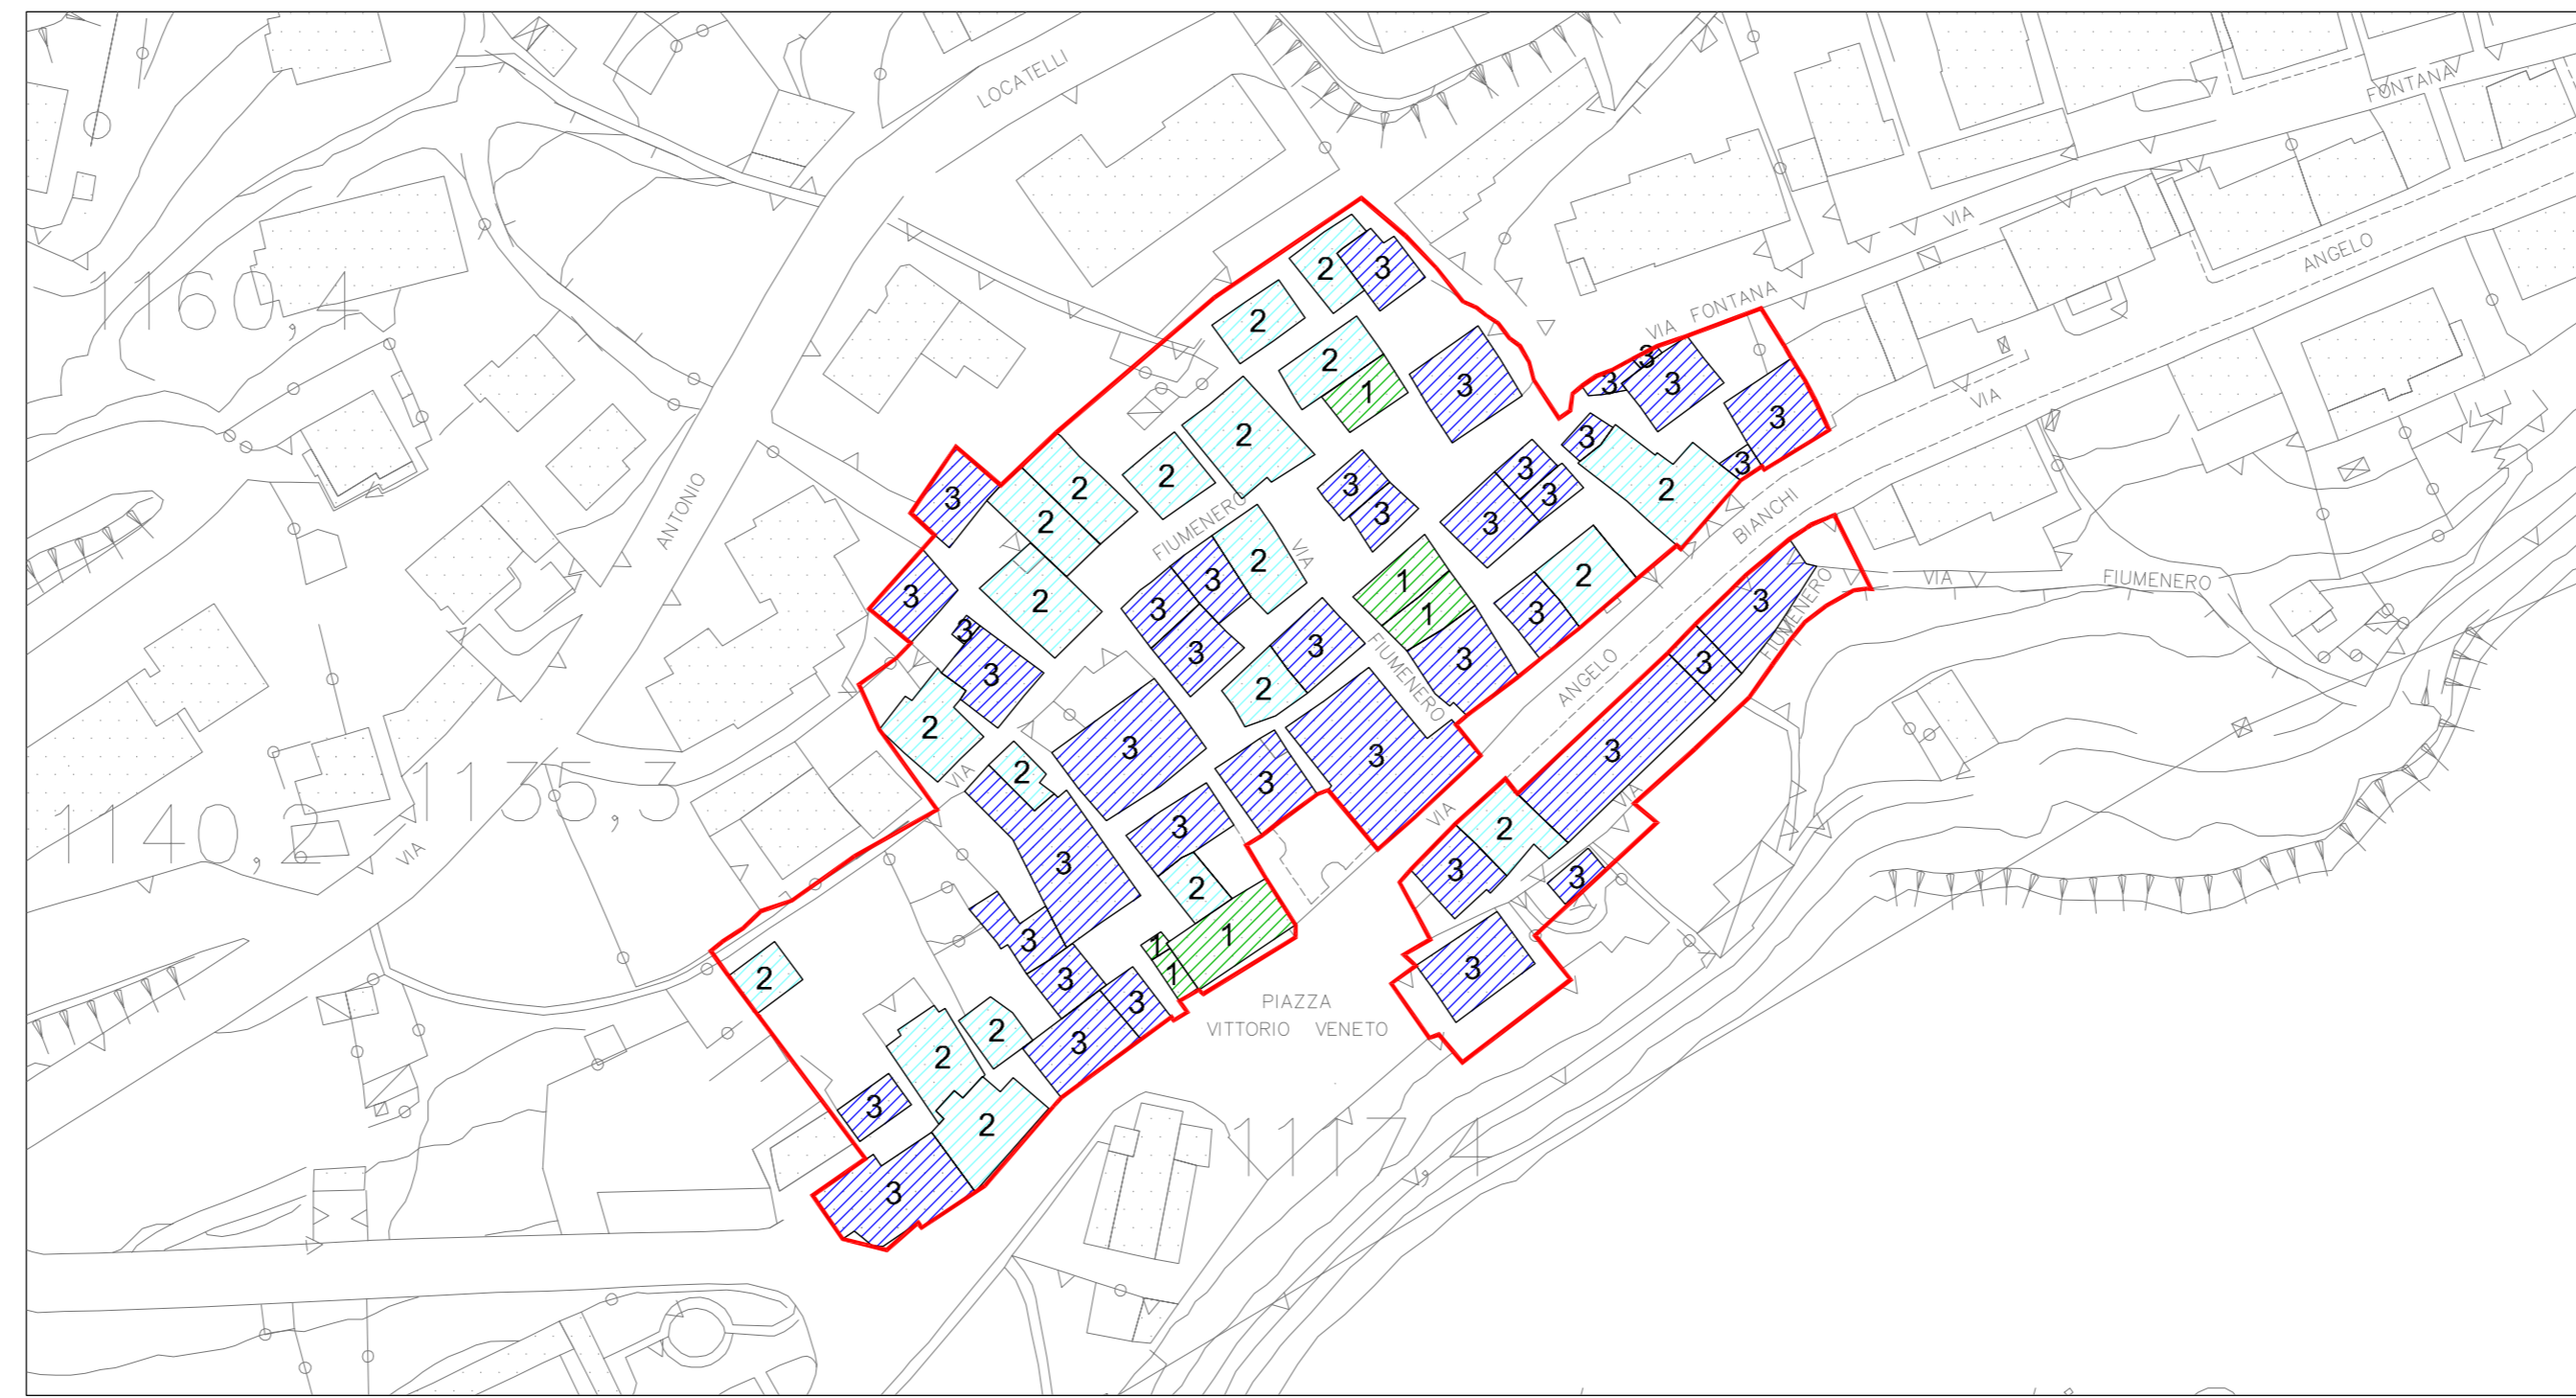


Località Fiumenero scala 1:1.000

LEGENDA

- Delimitazione nuclei antichi
- Grado 0 - Demolizione
- Grado 1 - Manutenzione straordinaria finalizzata al recupero del nucleo antico
- Grado 2 - Restauro e risanamento conservativo
- Grado 3 - Ristrutturazione e ripristino
- Grado 4 - Ristrutturazione e adeguamento

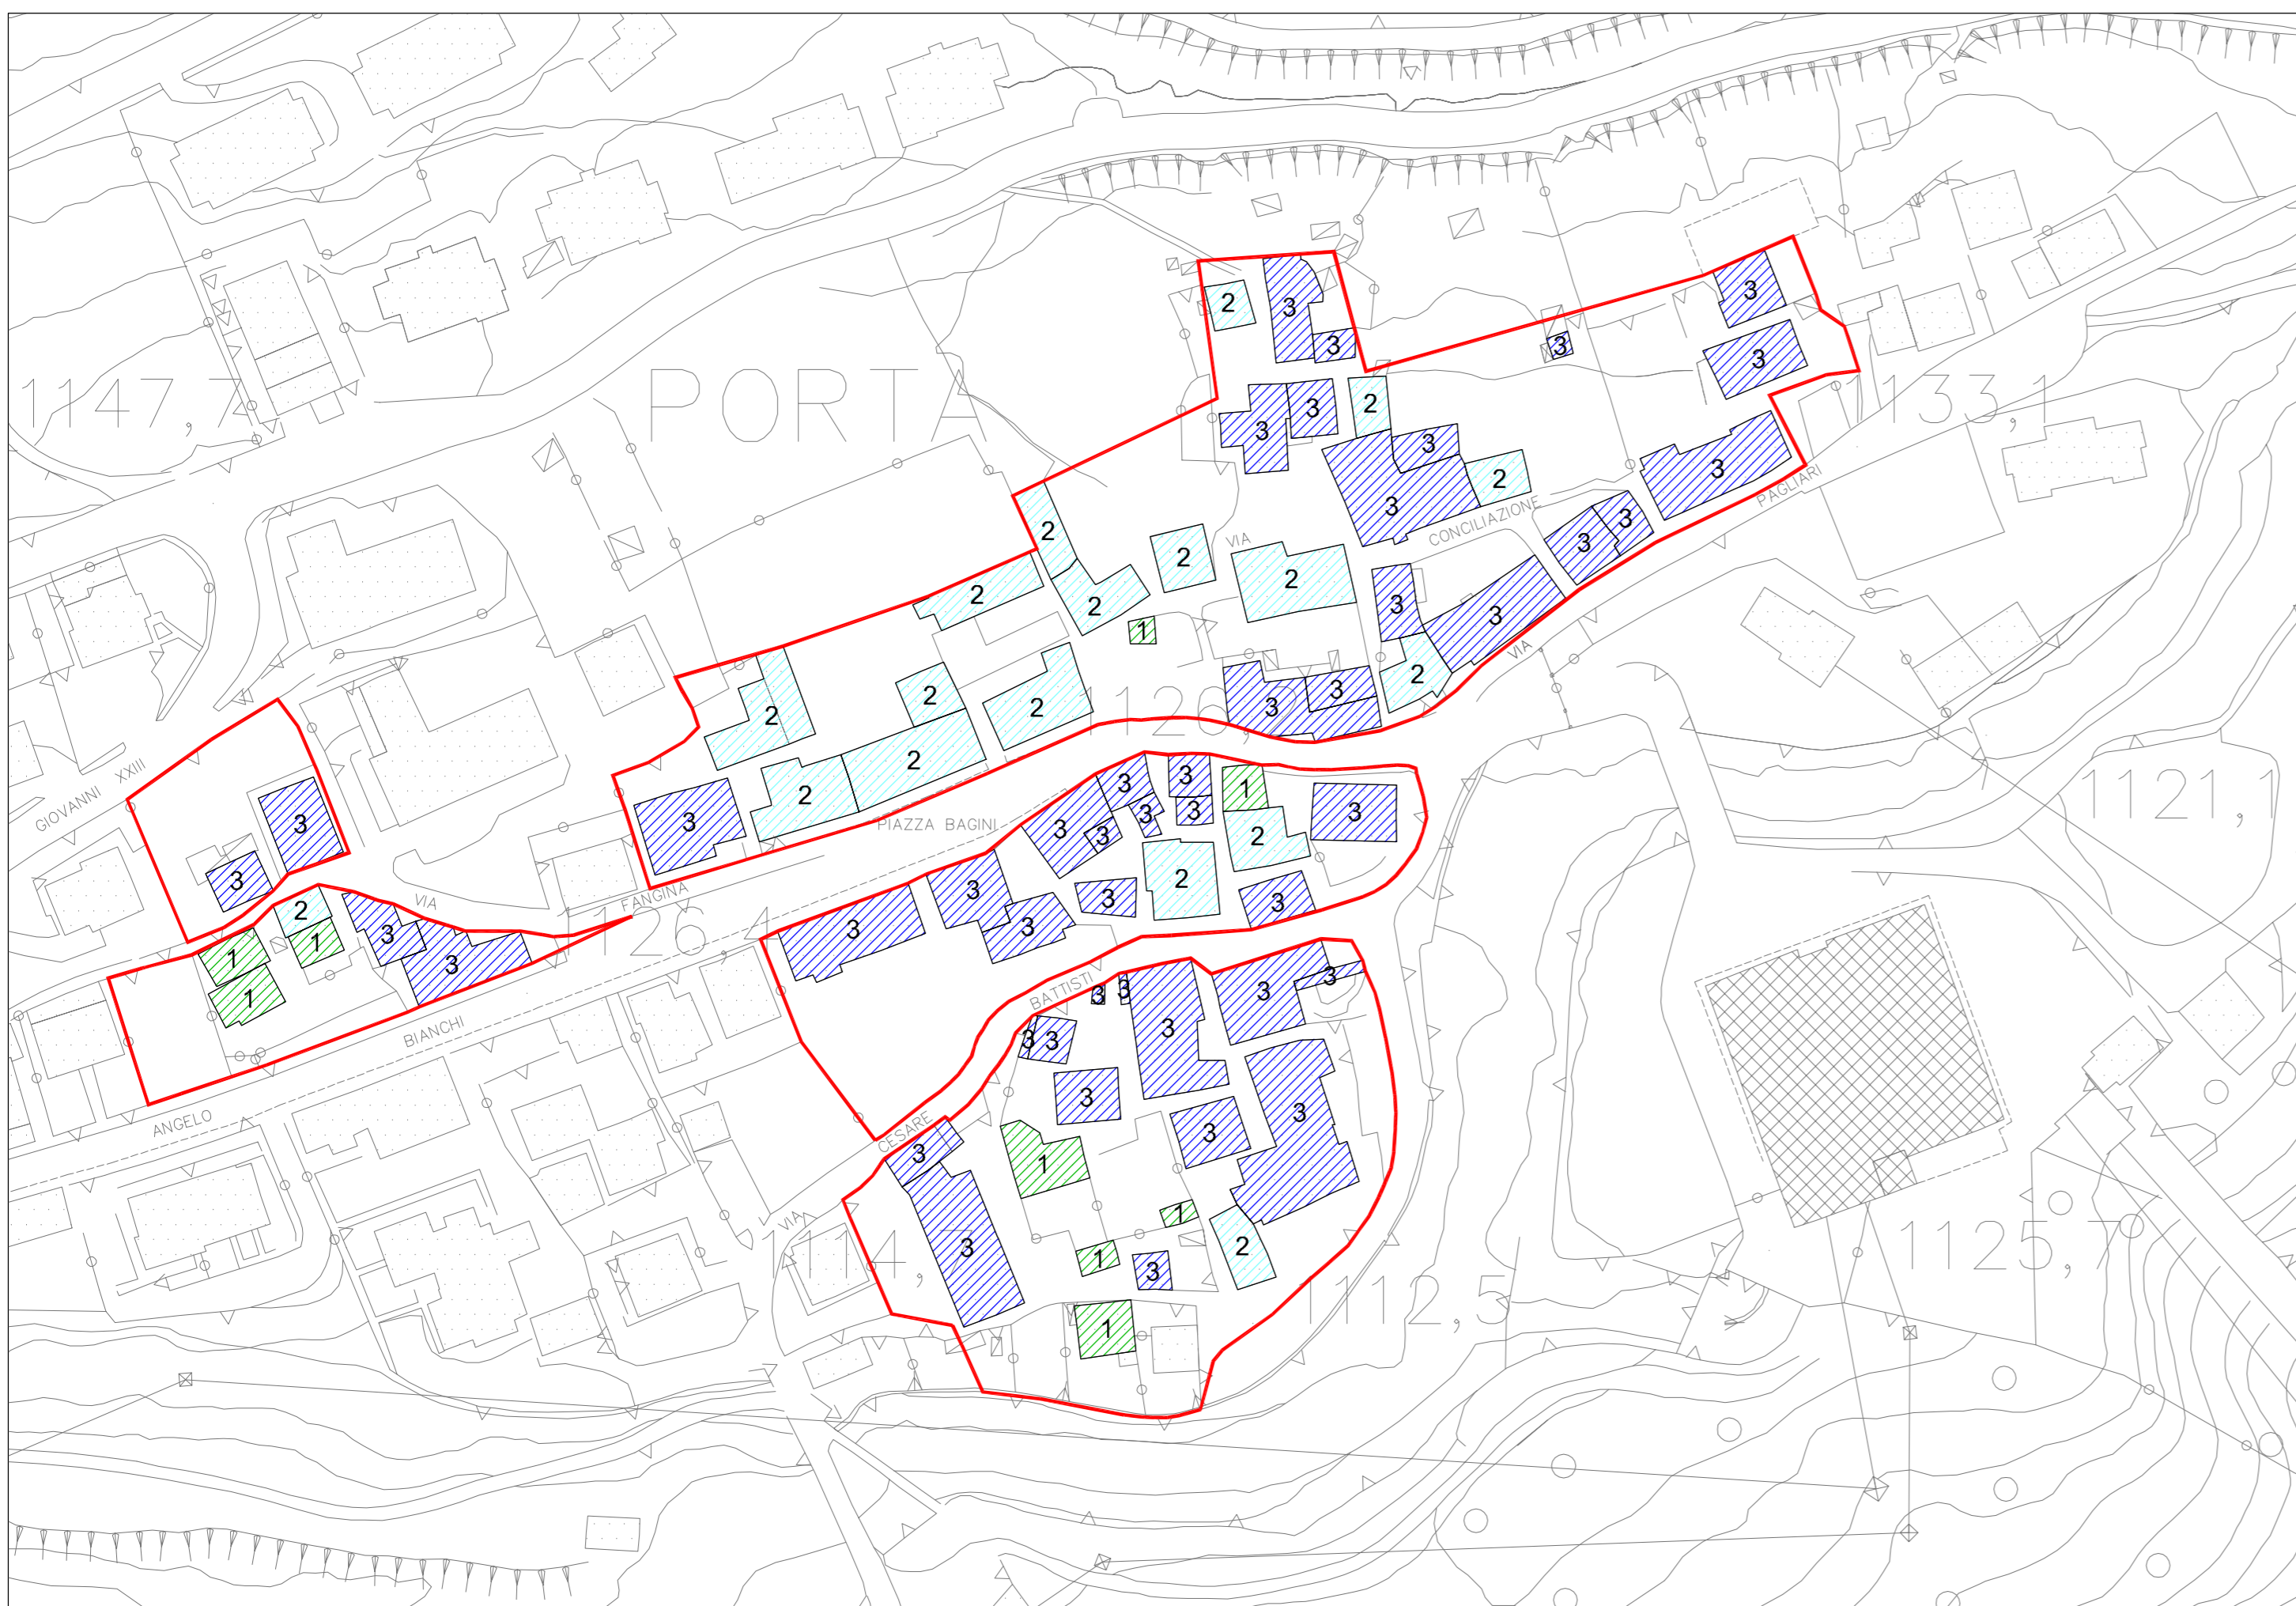

Località Porta scala 1:1.000

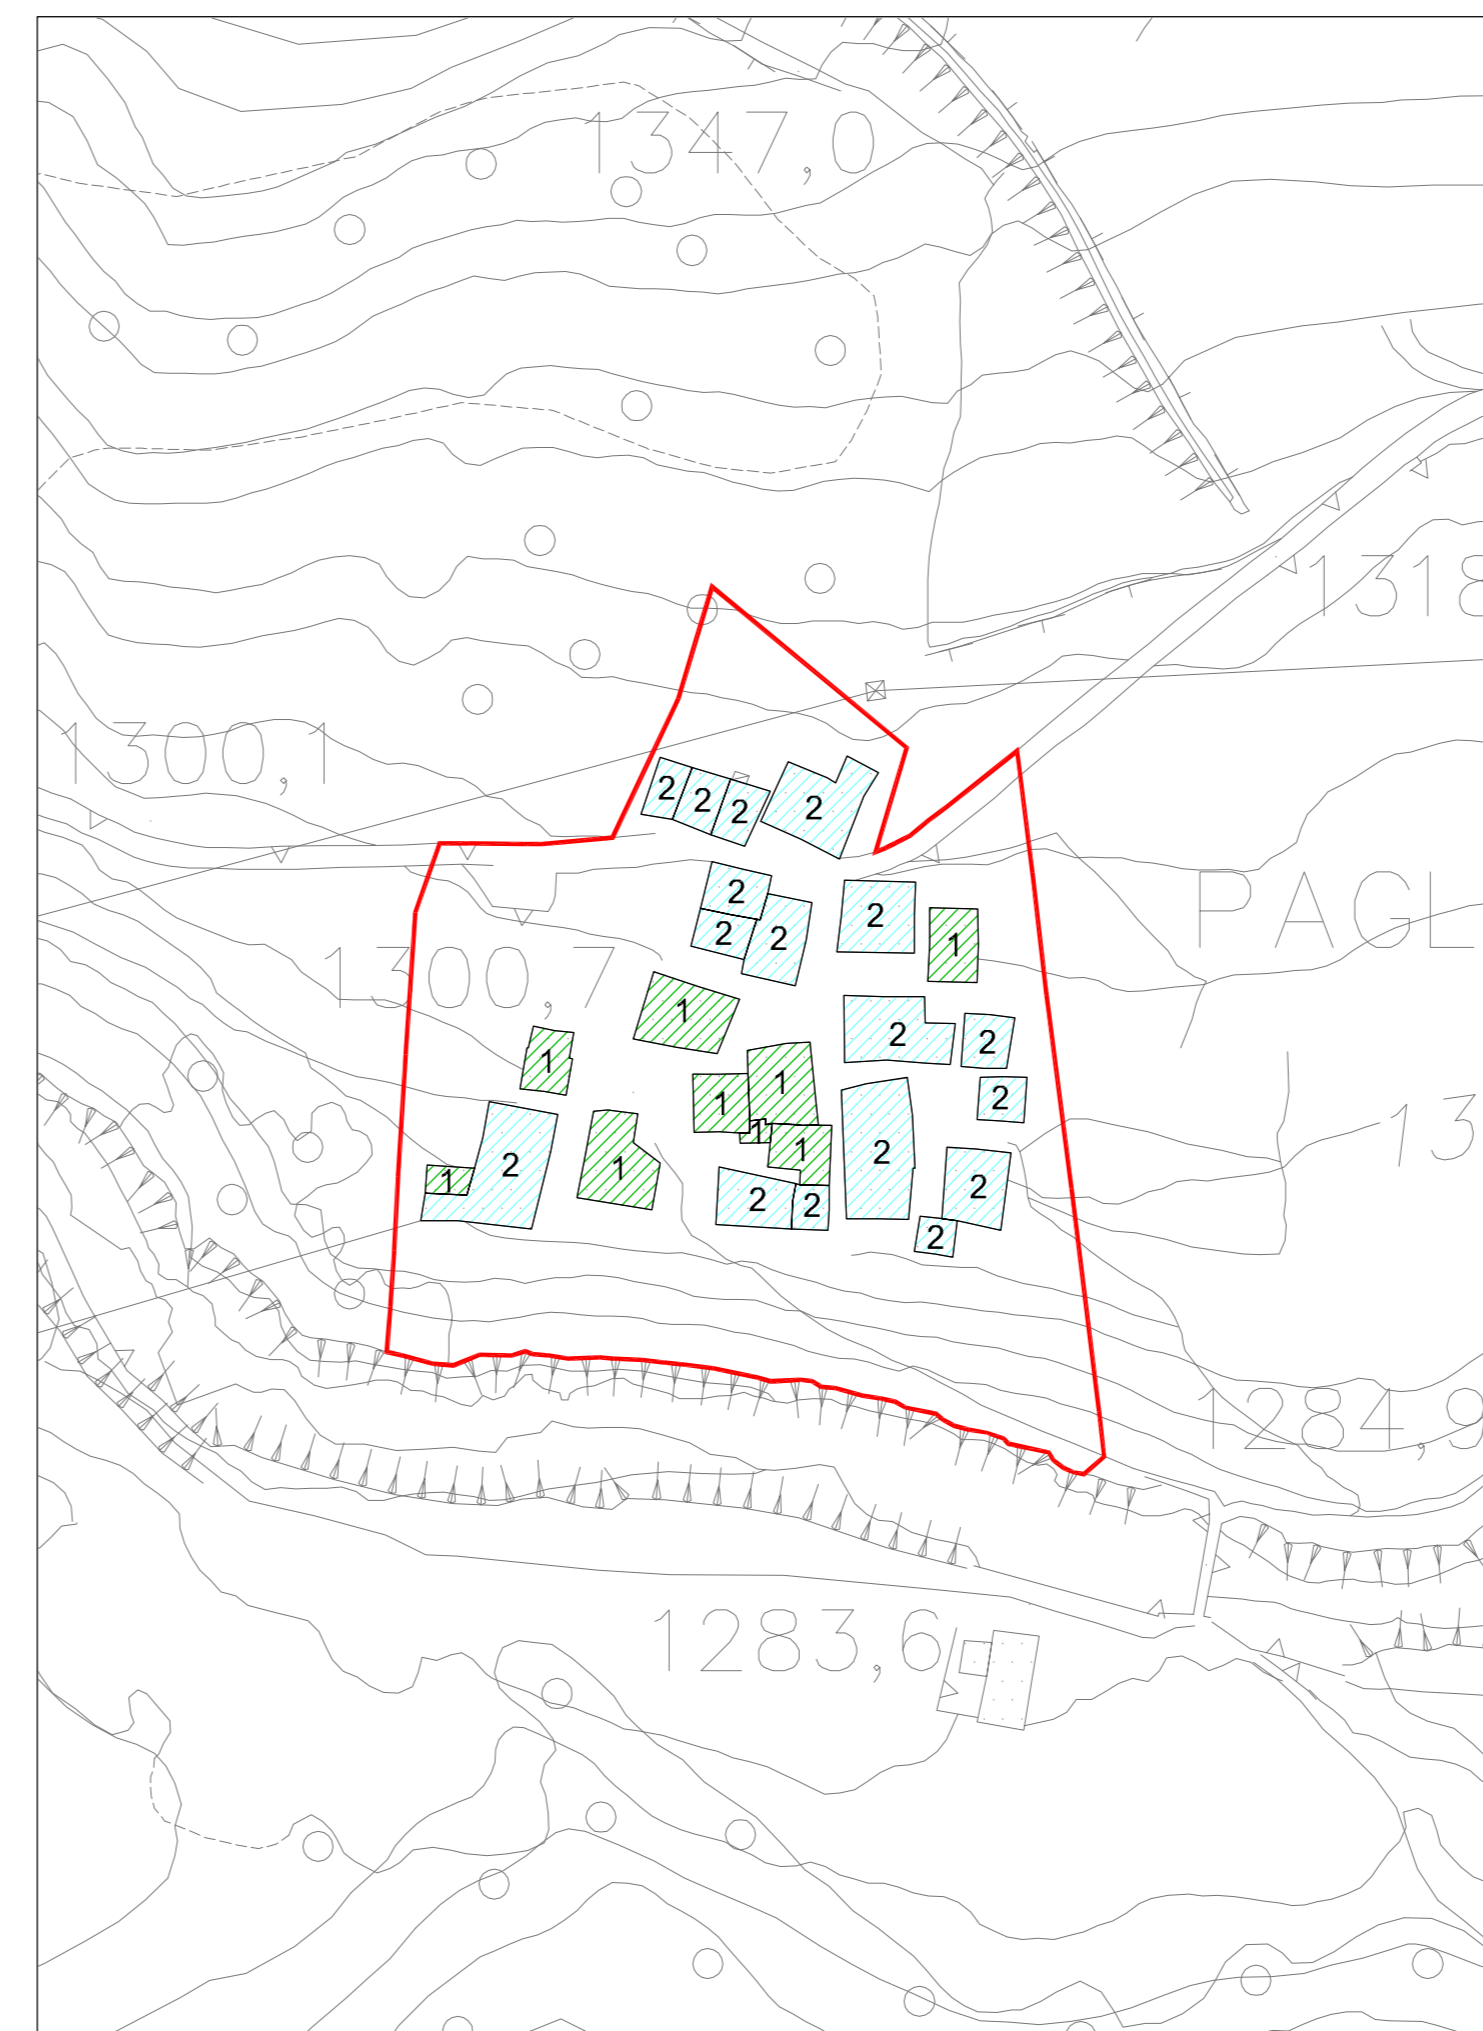

Località Pagliari scala 1:1.000

COMUNE DI CARONA
- Provincia di Bergamo -

**PIANO DI GOVERNO
DEL TERRITORIO**

Oggetto: PIANO DELLE REGOLE	Tavola n.: 3.2 C
scala: 1:1.000	Nuclei antichi
data: Luglio 2013	

- adottato dal Consiglio Comunale con delibera n° 36 del 21/12/2012

- approvato dal Consiglio Comunale con delibera n° 29 del 03/07/2013

A G G I O R A M E N T I	Data	Descrizione	Redatto
a			
b			
c			
d			
e			
f			