
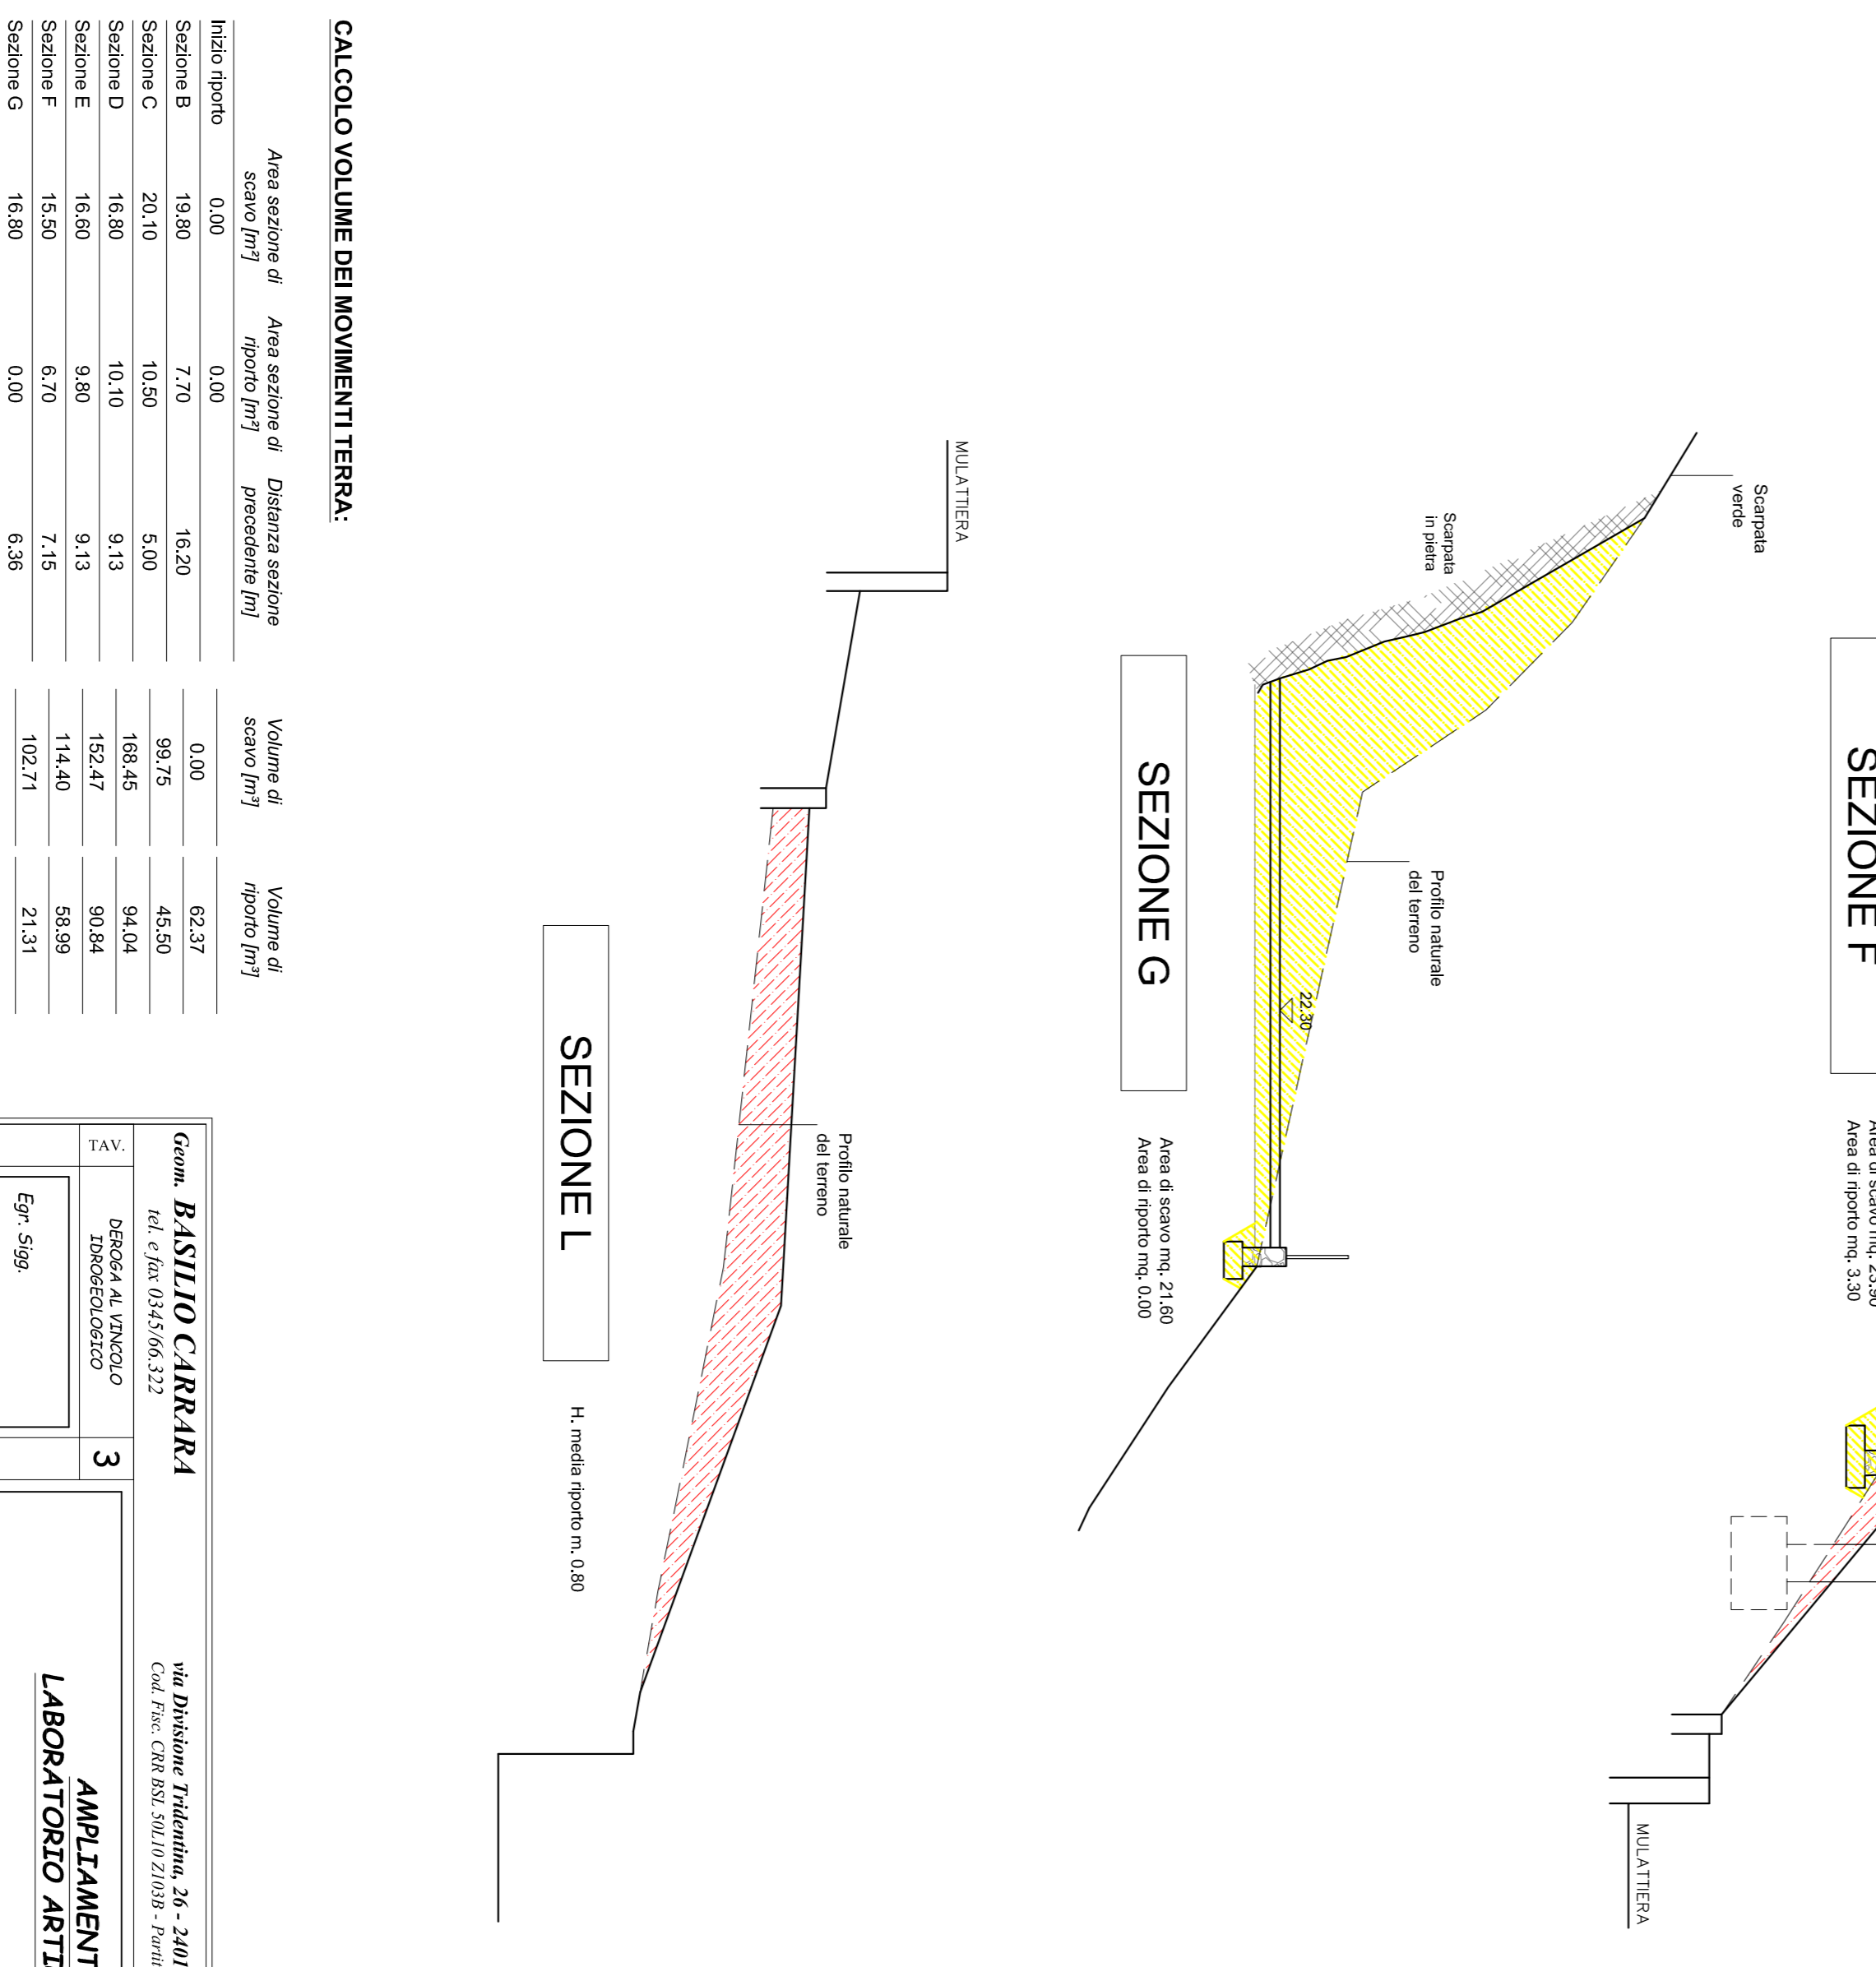
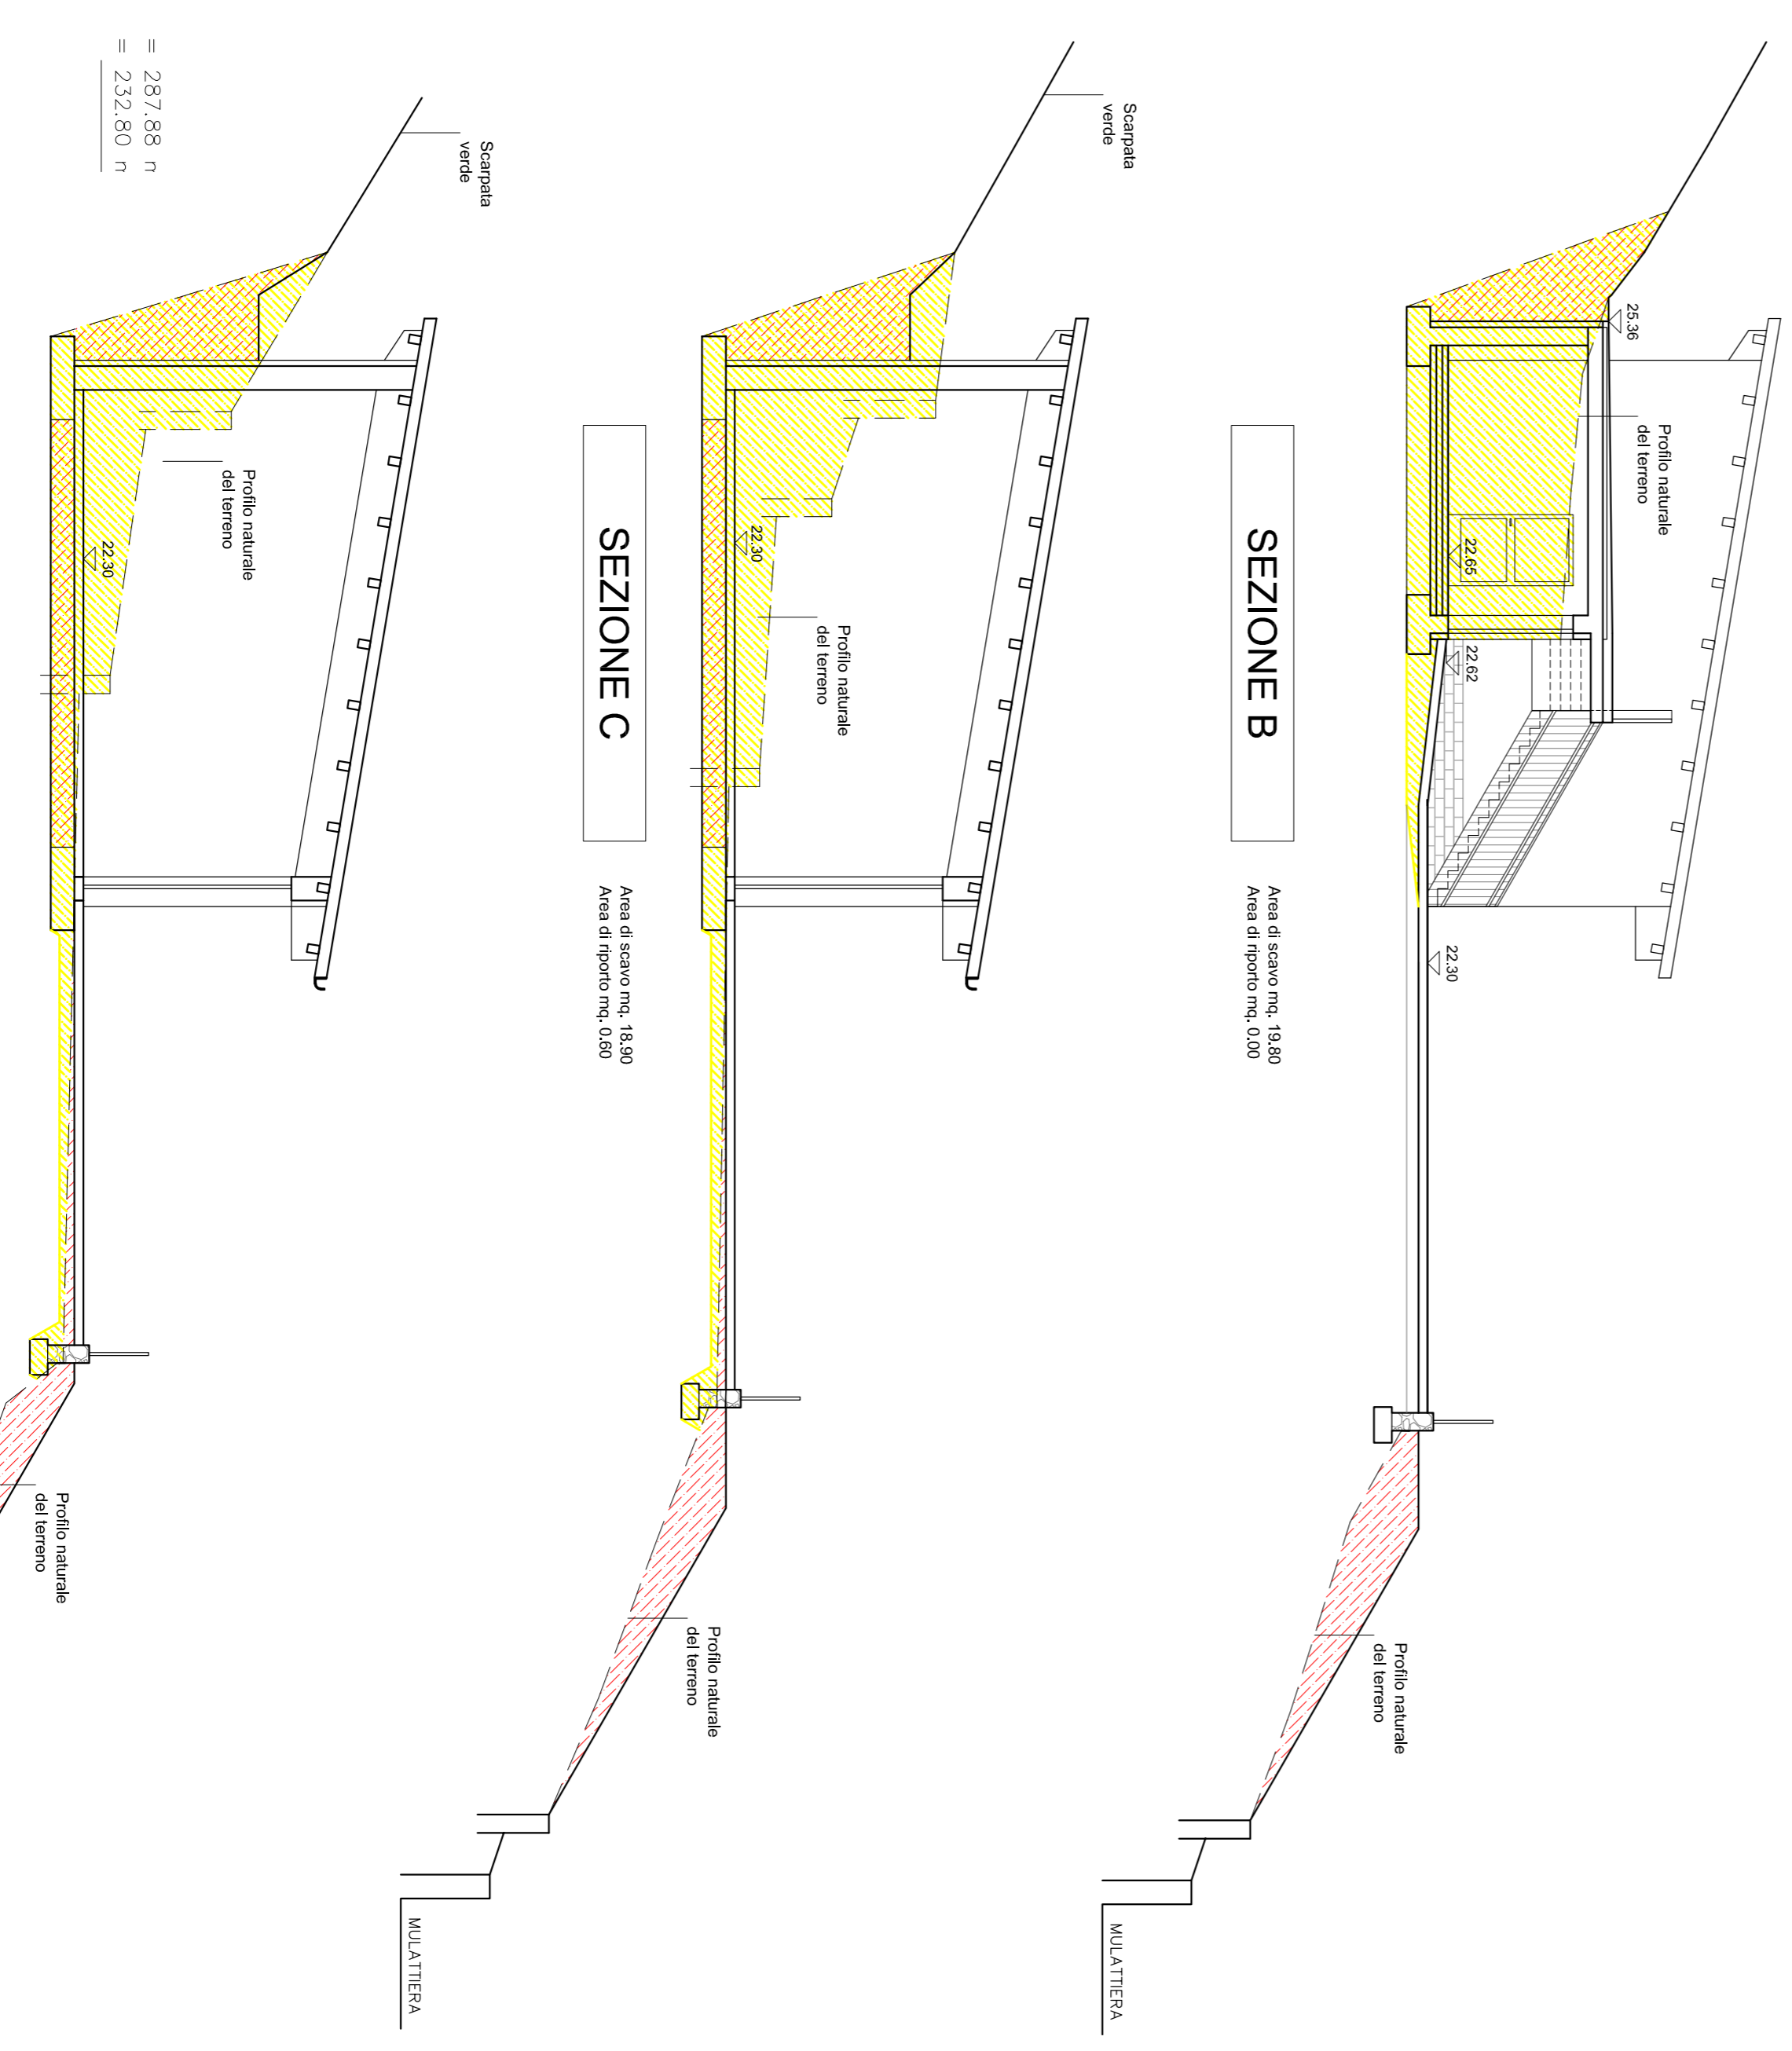


RILEVIO PLANIALTIMETRICO
Scala 1:200

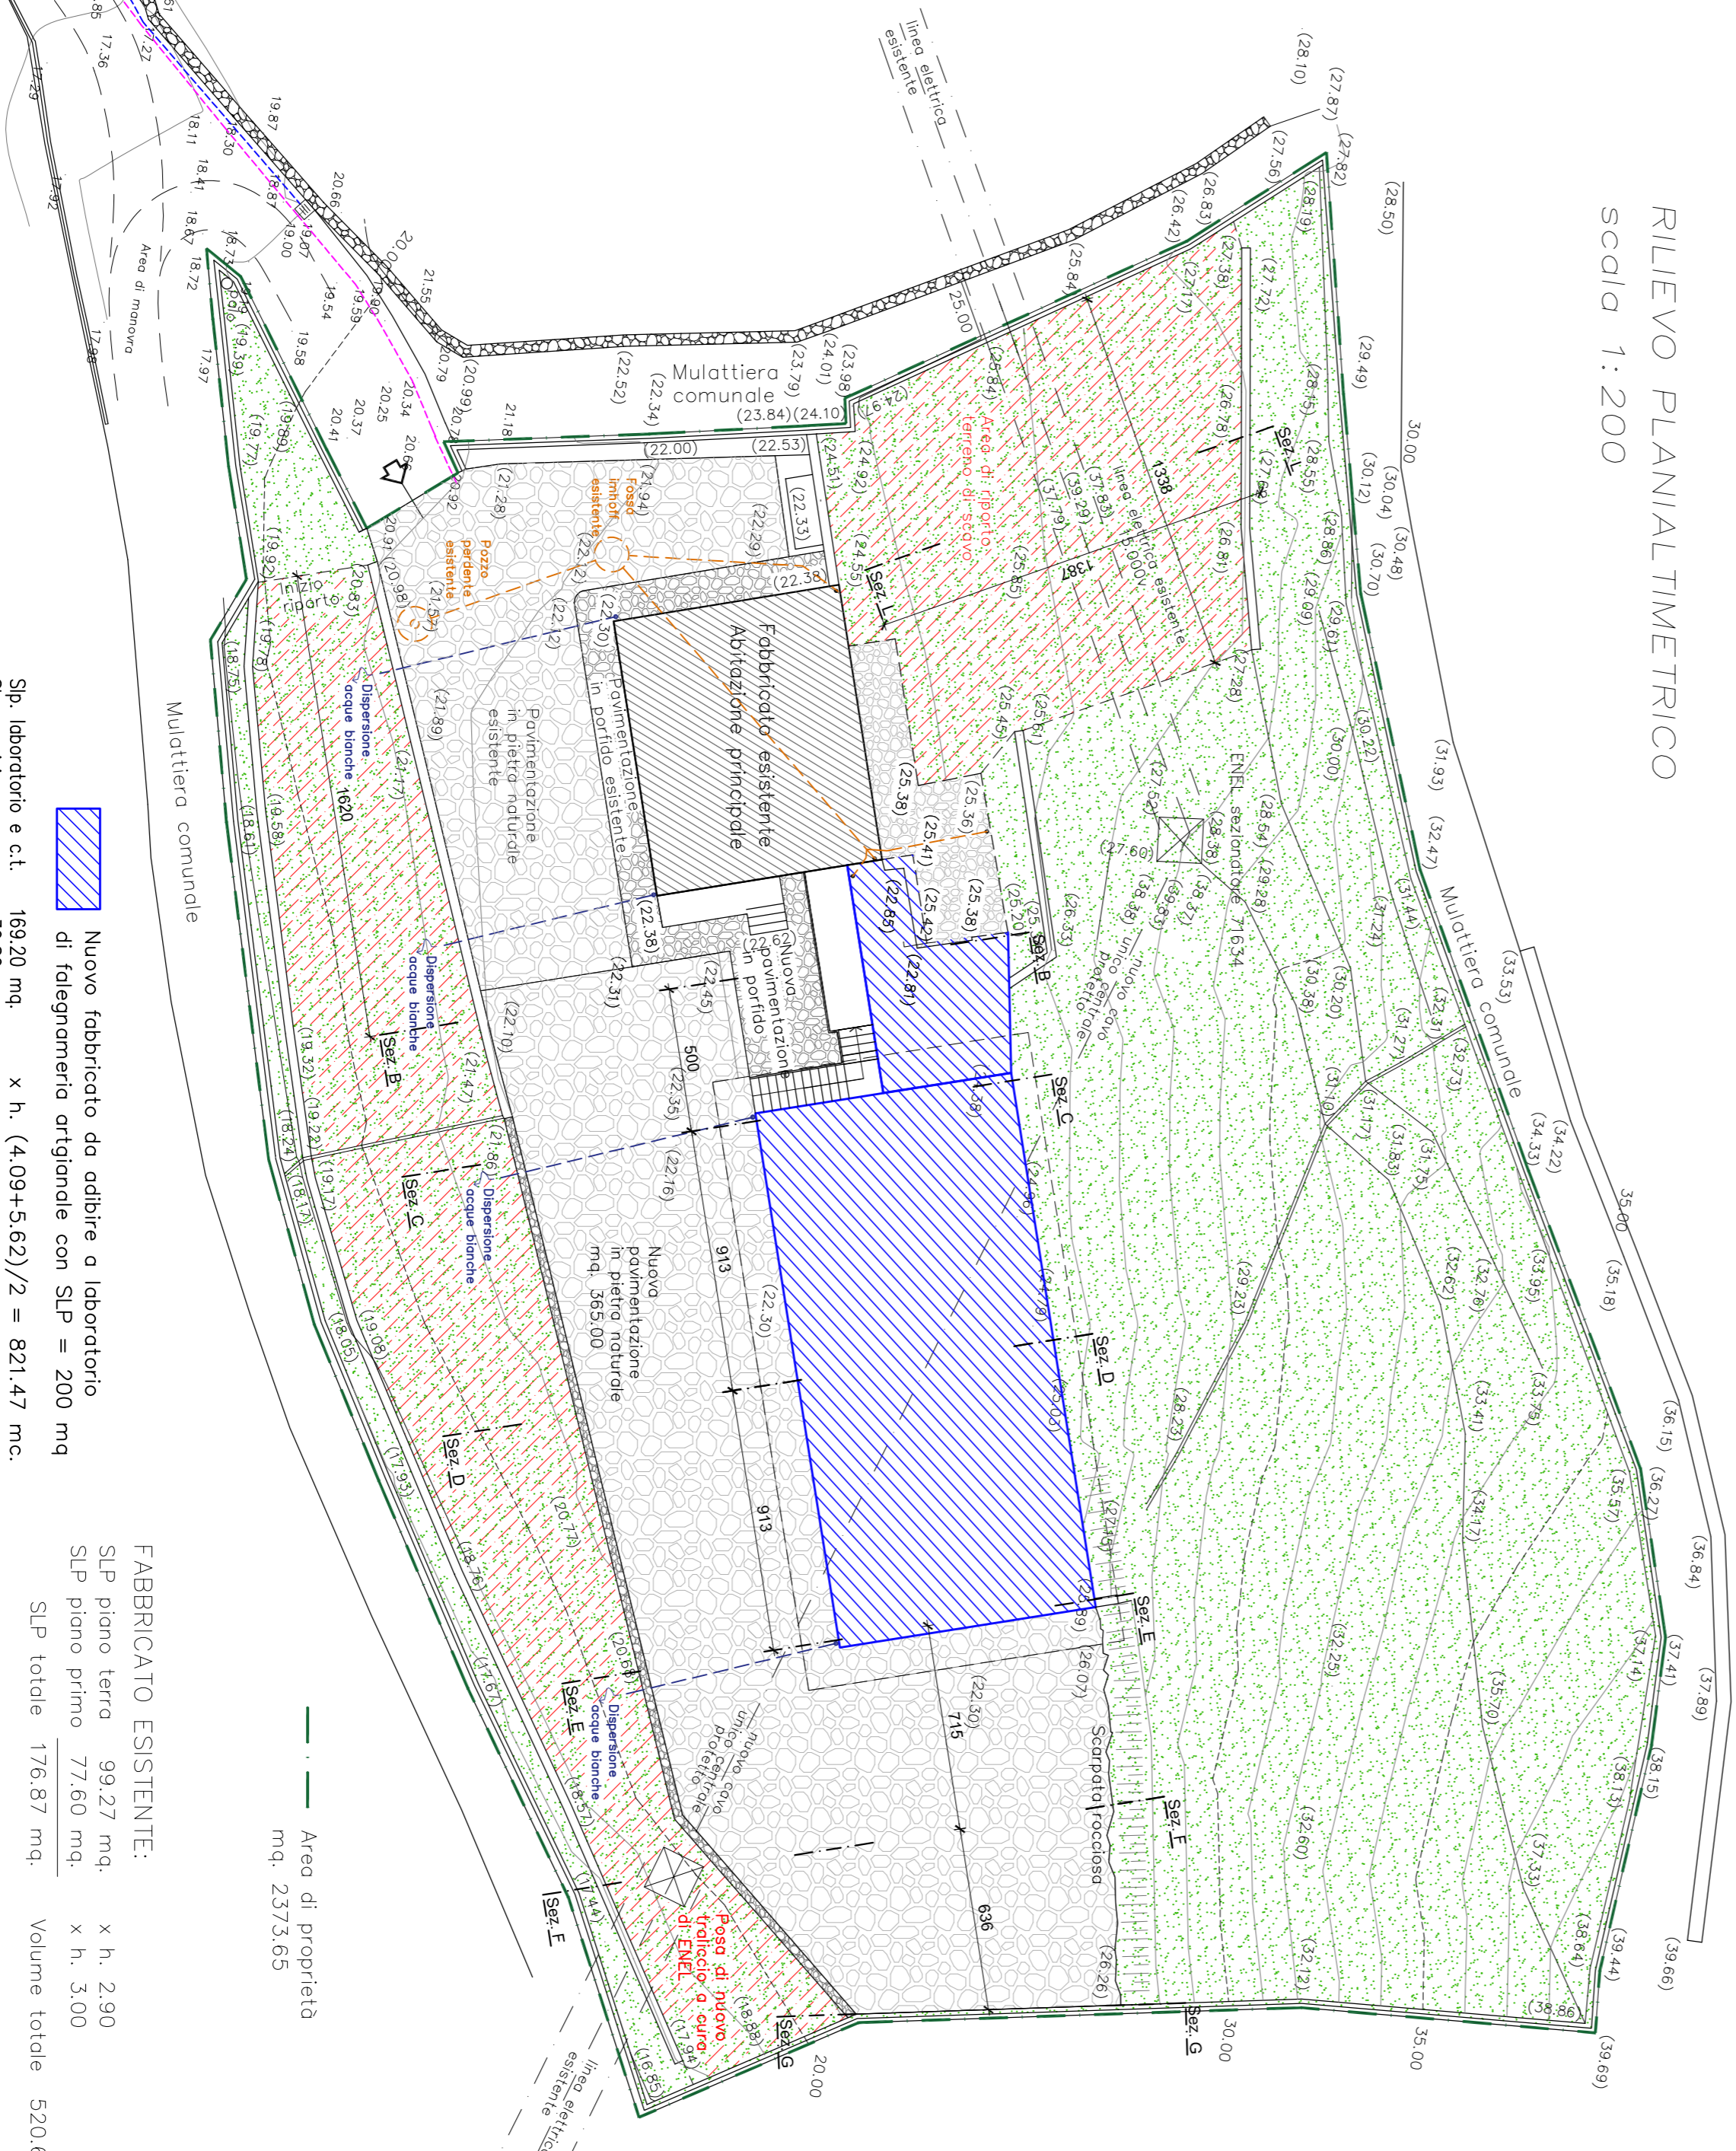

NUOVO FABBRICATO DA ADIBIRE A LABORATORIO
 di teleoperatoria artigianale con SLP = 200 mq
 SLP piano primo x h. 2,75 = 584,70 mc.
 SLP totale x h. 2,75 = 906,17 mc.
 Volume totale 906,17 mc.

FABBRICATO ESISTENTE:
 SLP piano terra 99,27 mq. x h. 2,90 = 287,88 mc.
 SLP piano primo 77,60 mq. x h. 3,00 = 232,80 mc.
 SLP totale 176,87 mc. Volume totale 520,68 mc.

Area di proprietà mq. 2373,65

Area di riporto

Area di sovero mq. 18,80

Area di sovero mq. 23,80

Area di sovero mq. 21,90

CALCOLO VOLUME DEI MOVIMENTI TERRA:

Area sezione di sovero (mq)	Area sezione di riporto (mq)	Distanza sezione precedente (m)	Volume di sovero (mq)	Volume di riporto (mq)
0,00	0,00	16,20	0,00	62,27
19,80	7,70	5,00	99,75	45,50
23,10	10,50	5,00	168,45	94,04
16,80	10,10	9,13	152,47	90,94
16,80	9,80	9,13	114,40	58,99
15,50	6,70	7,15	102,71	21,31
16,80	0,00	6,38		
Puntuali			637,78	373,05
Sezione L			13,38 x 13,67 = 185,58	
Significativa di riporto (mq)				148,46
H. media riporto (m)			0,80	
TOTALE MOVIMENTI TERRA			637,78 m³	521,51 m³

Materiali di sovero in eccesso a 16,27 m³ da conferire a discarica autorizzata

DATA	CORRE	BITTA	AVV.
GENNAIO 2017			

Comm. **BASTILO CARAKA**
 Via. C. via. 15/10/122
 Dedicato al centro
 Egr. 599
CORINNOVA ROUSE
 Località ORTI di ALGUA
 24010 Casso Sarno (BS)

Oggetto **LABORATORIO ARTIGIANALE**
 Località ORTI
COSTA SERINA (BS)
 mapp. 1747 sub. 704 di C.F. e mapp. 443 di C.T.

Via. D. Pizzani, 26 - 38017 SERENA (BS)
 Tel. 0475.361000

SCALE 1:200
 FIRMA 1:100