


Piani dell'Avaro

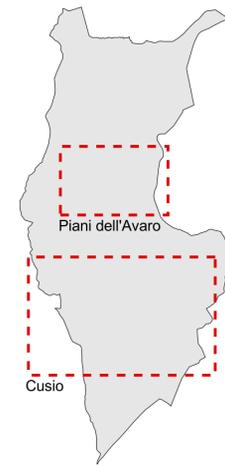

LEGENDA:

--- confine comunale

Soglie dell'evoluzione urbana:

(fonti P.T.C.P. e Ufficio Tecnico Comunale)


urbanizzato al 1889

urbanizzato al 1931-37

urbanizzato al 1969-74

urbanizzato al 1983

urbanizzato ad oggi

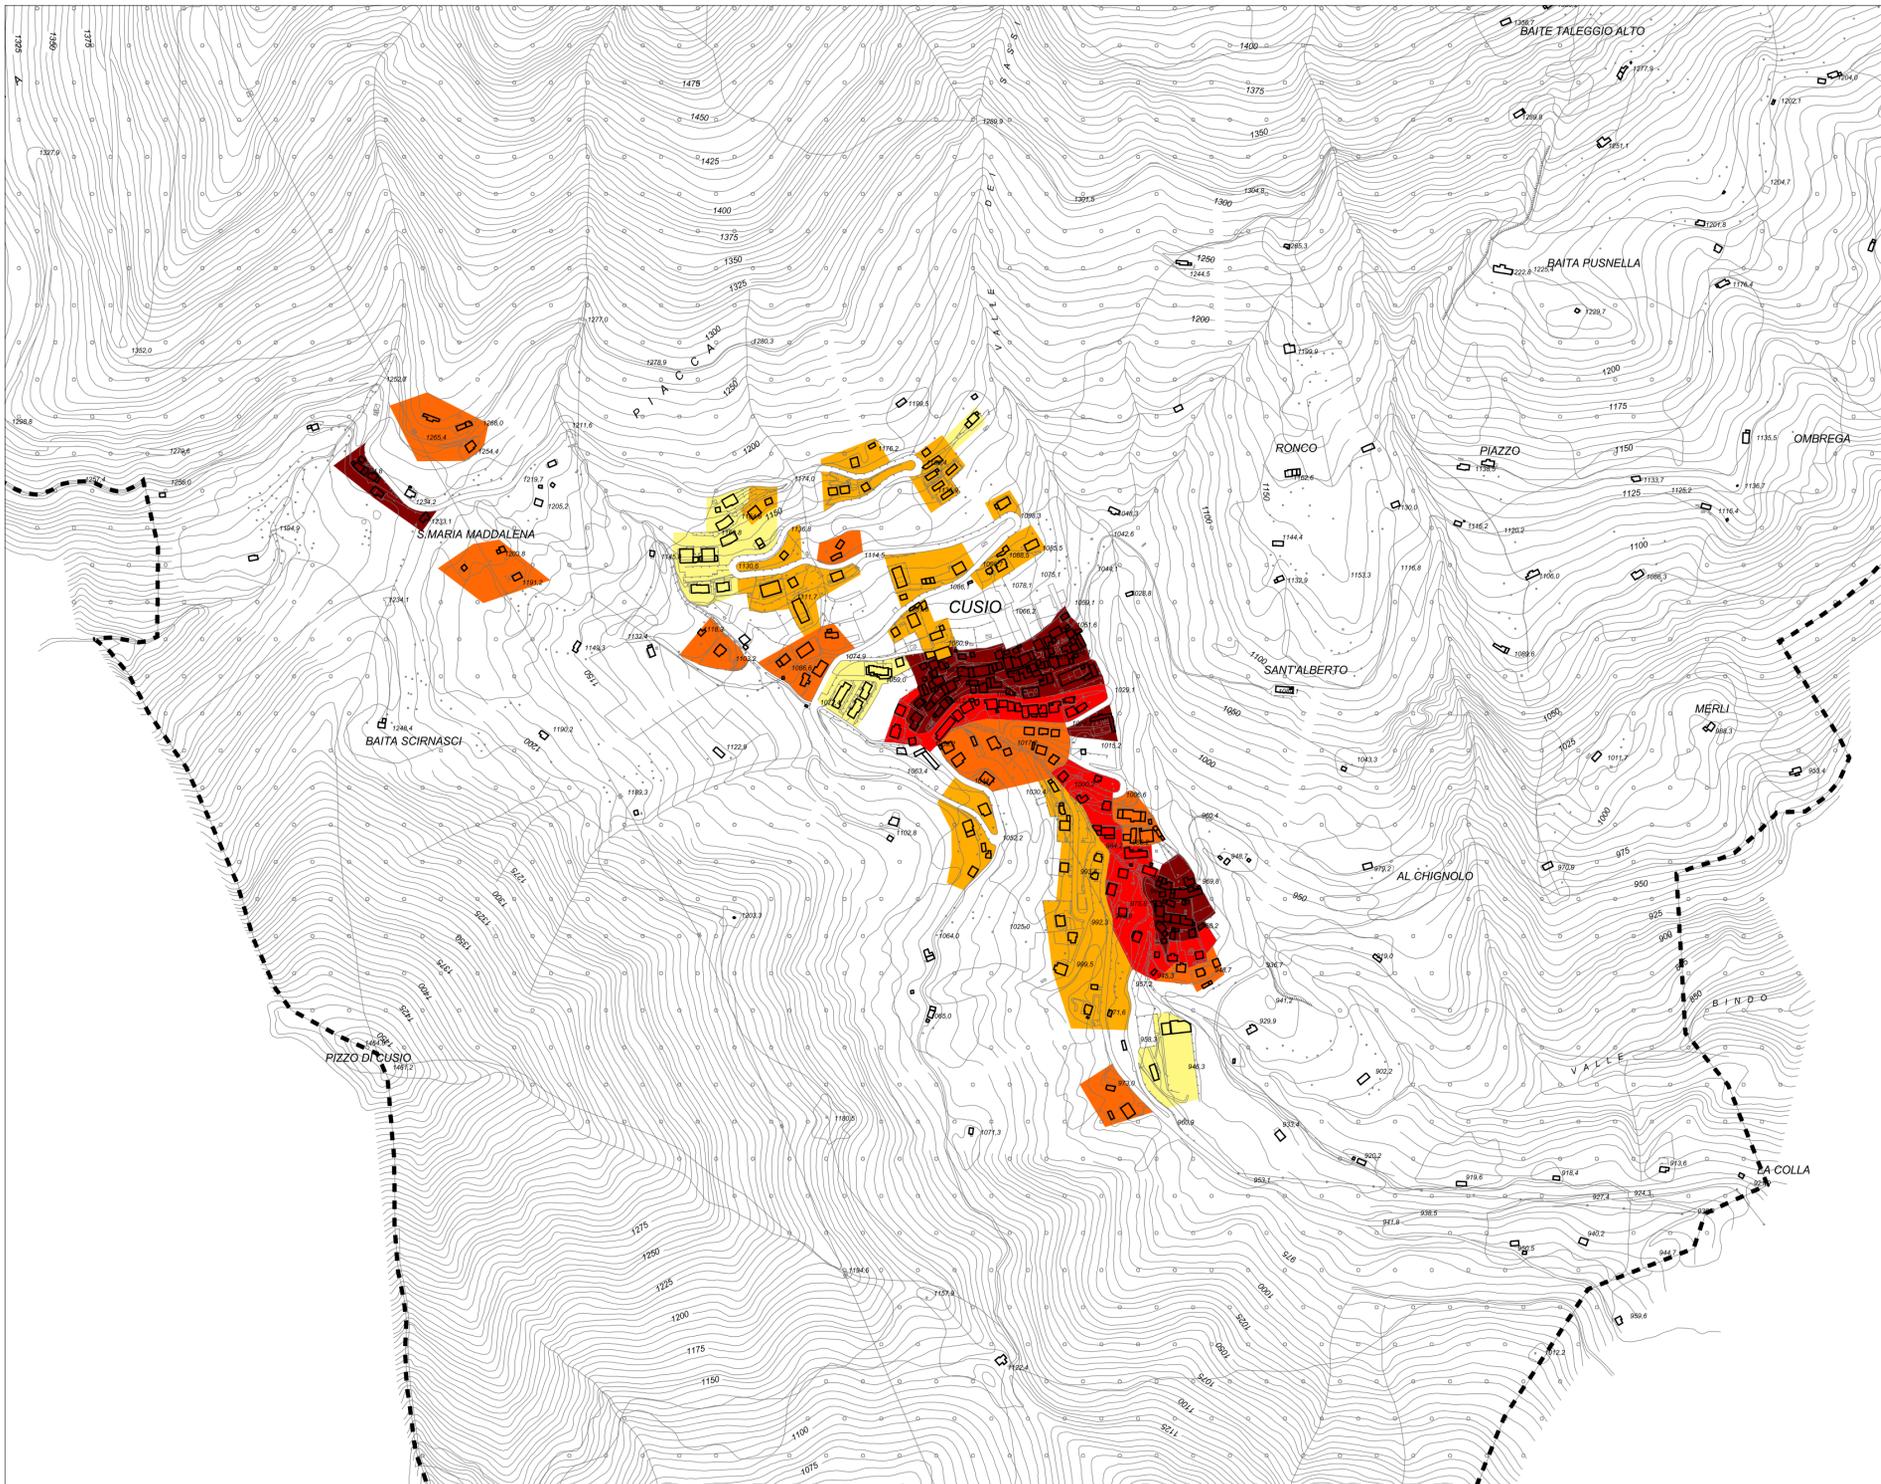

Ambito edificato di Cusio



COMUNE DI CUSIO
Provincia di Bergamo

PIANO DI GOVERNO DEL TERRITORIO

adottato dal Consiglio Comunale
con delibera n. del
approvato dal Consiglio Comunale
con delibera n. del

DOCUMENTO DI PIANO

febbraio 2014

A 2.2 Tavola dell'evoluzione storica del tessuto urbano

scala 1:5.000

gruppo di lavoro:

Progettisti:
Architetti Paolo Cucchi e Roberto De Luca Associati - Bergamo

collaboratori:
arch. Matteo Riva, arch. Sandra Giorgi

Studio agro-forestale:
Studio GPT - dott. agr. Maurizio Vegini, dott. agr. Stefano D'Adda - Bergamo

collaboratori:
dott. agr. Marco Teli

Studio geologico:
dott. geol. Gianluca Boffelli - Piazza Brembana