



LEGENDA

	Confine comunale
	Indicazioni su ambiti insediativi
	Indicazioni sui servizi
	Indicazioni su viabilità

Riquadro A: Nucleo principale - Scala 1:5.000

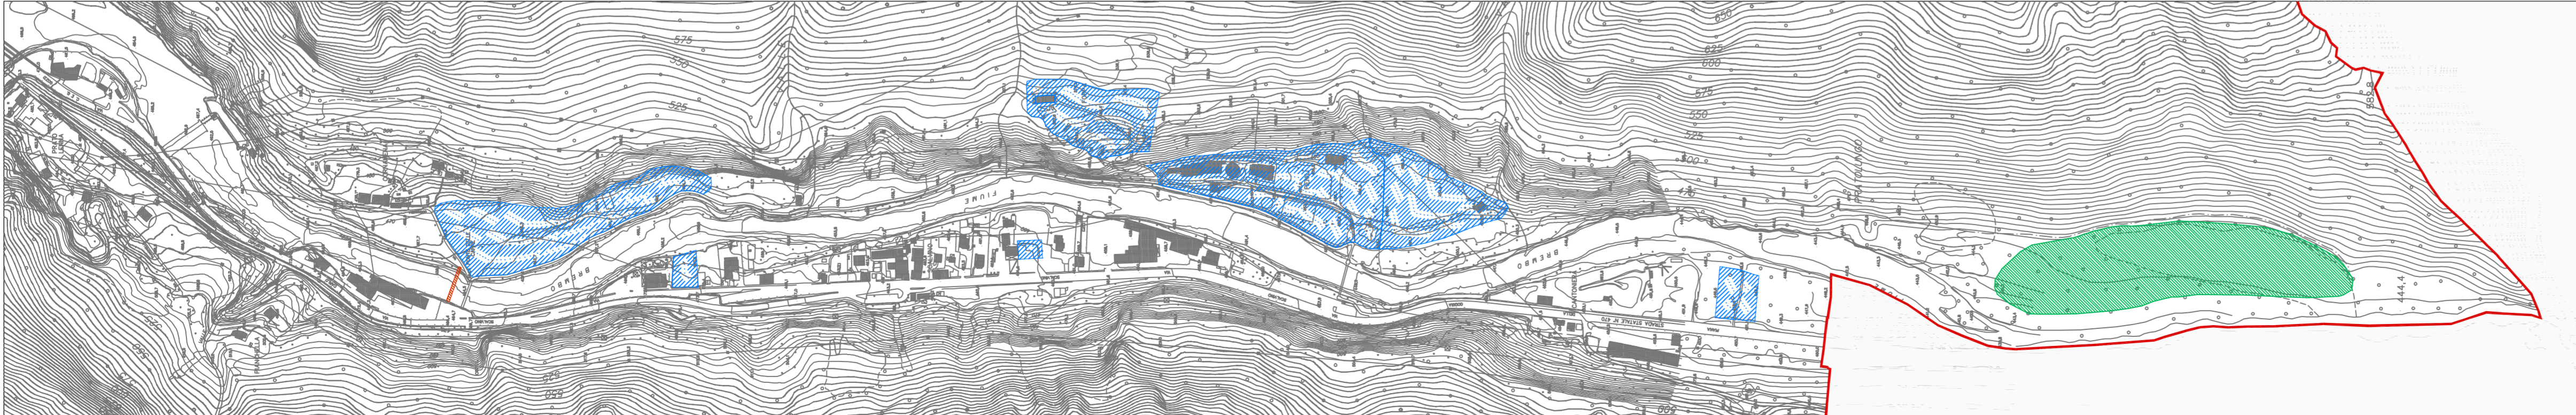

Riquadro B: Zona Scalvino - Scala 1:5.000

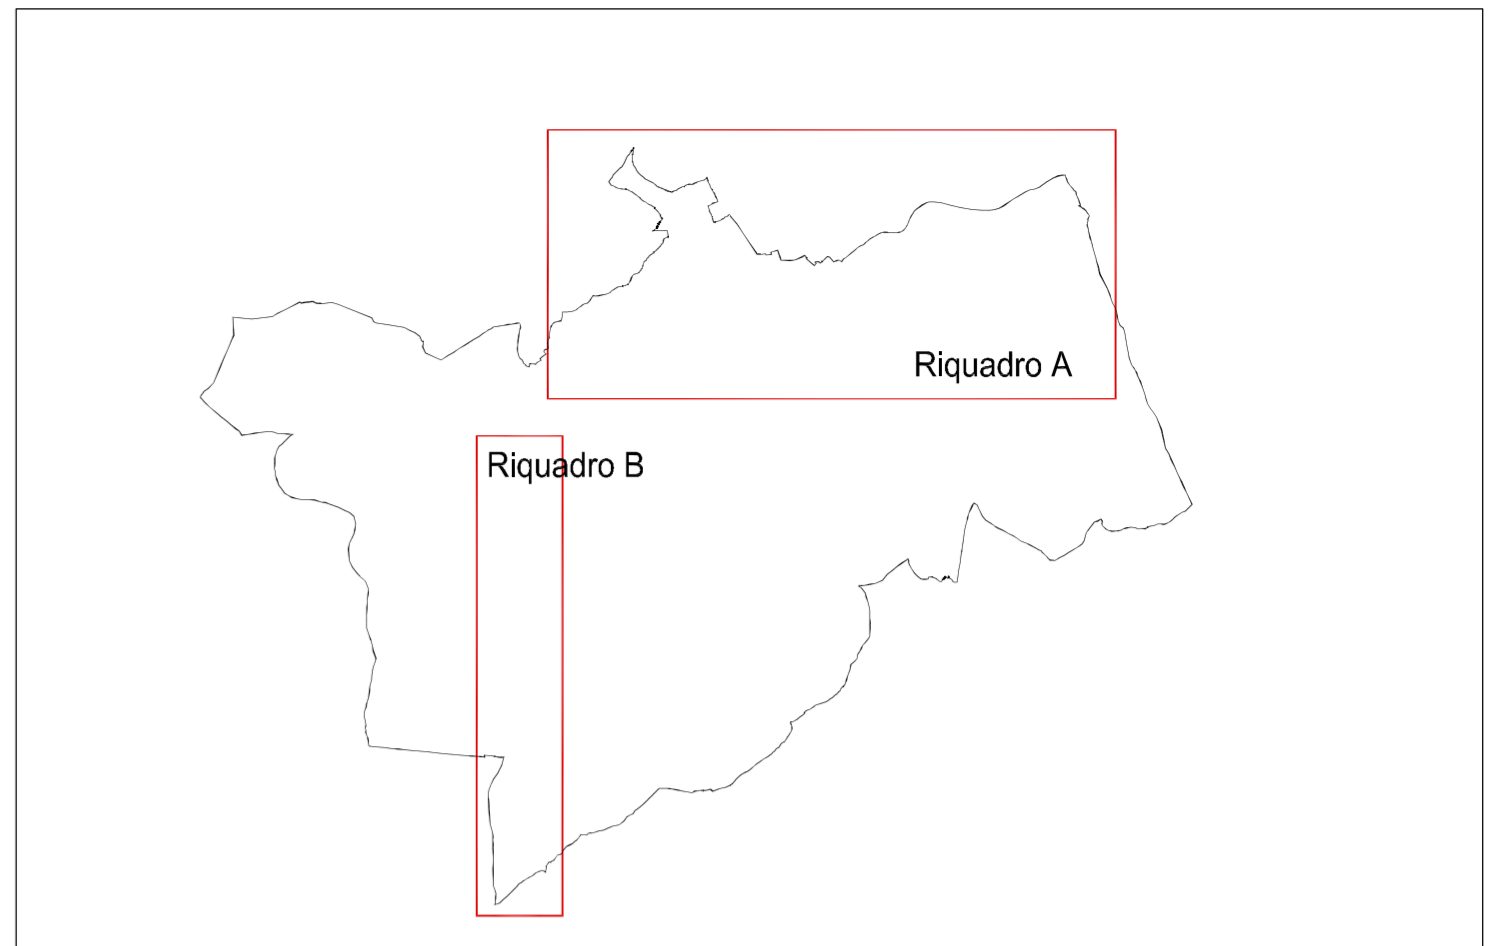

INQUADRAMENTO GENERALE

COMUNE DI LENNA
- Provincia di Bergamo -

**PIANO DI GOVERNO
DEL TERRITORIO**

Oggetto:	DOCUMENTO DI PIANO	Tavola n.:	1.3 F
scala:	1:5.000	Stato di attuazione del P.R.G. vigente Richieste dei privati ed indirizzi dell' Amministrazione Comunale	
data:	Marzo 2014		

- adottato dal Consiglio Comunale con delibera n° 18 del 04-10-2013
- approvato dal Consiglio Comunale con delibera n° 1 del 26-03-2014

A G G O R A M E N T I		Data	Descrizione	Redatto
	a			
	b			
	c			
	d			
	e			
f				