

- Sistema del verde e della naturalità**
- Verde di rispetto e di salvaguardia
 - Ambiti agricolo-boschive
 - Ambiti agricoli comuni
 - Verde privato
- Sistema della residenza**
- Nuclii urbani di antica formazione
 - Sistema del tessuto consolidato
 - Edifici soggetti a conservazione
 - Manufatto di interesse storico
 - Ambito residenziale con permesso di costruire convenzionato
 - ATR Ambito di trasformazione residenziale - previsto dal precedente strumento urbanistico
 - ATR Ambito di trasformazione residenziale - di nuova previsione
- Sistema delle attività economiche**
- Ambito produttivo
 - Ambito terziario commerciale
 - Zona agrituristica
 - Ambito ricettivo turistica di contenimento
 - Deposito materiali inerti
 - Ambiti produttivo con permesso di costruire convenzionato
- Sistema dei servizi**
- Parcheggi
 - Servizi all'istruzione
 - Attrezzature collettive
 - Verde pubblico attrezzato
 - Verde sportivo
 - Impianti tecnologici
 - Pista ciclabile realizzata
 - Pista ciclabile di progetto
 - Strade o ampliamenti di progetto
 - AD Strade di progetto - Ambito di decollo
- Sistema dei vincoli**
- Fascia di rispetto cimiteriale
 - Fascia di rispetto del depuratore
 - Fascia di rispetto del reticolo idrico
 - Fascia di rispetto stradale - tratto in galleria
 - Fascia di rispetto stradale

COMUNE DI LENNA
- Provincia di Bergamo -


**PIANO DI GOVERNO
DEL TERRITORIO**

Oggetto:	DOCUMENTO DI PIANO	Tavola n.:	1.3 G Nord - Est
scala:	1:5.000	Sintesi delle previsioni di piano	
data:	Marzo 2014		

- adottato dal Consiglio Comunale con delibera n° 18 del 04-10-2013
- approvato dal Consiglio Comunale con delibera n° 1 del 26-03-2014

A T T E S T E P R O G R A M M E T T E		Data	Descrizione	Redatto	
	a				
	b				
	c				
	d				
	e				
f					

SINTESI DELLE PREVISIONI DI PIANO - Scala 1:5.000

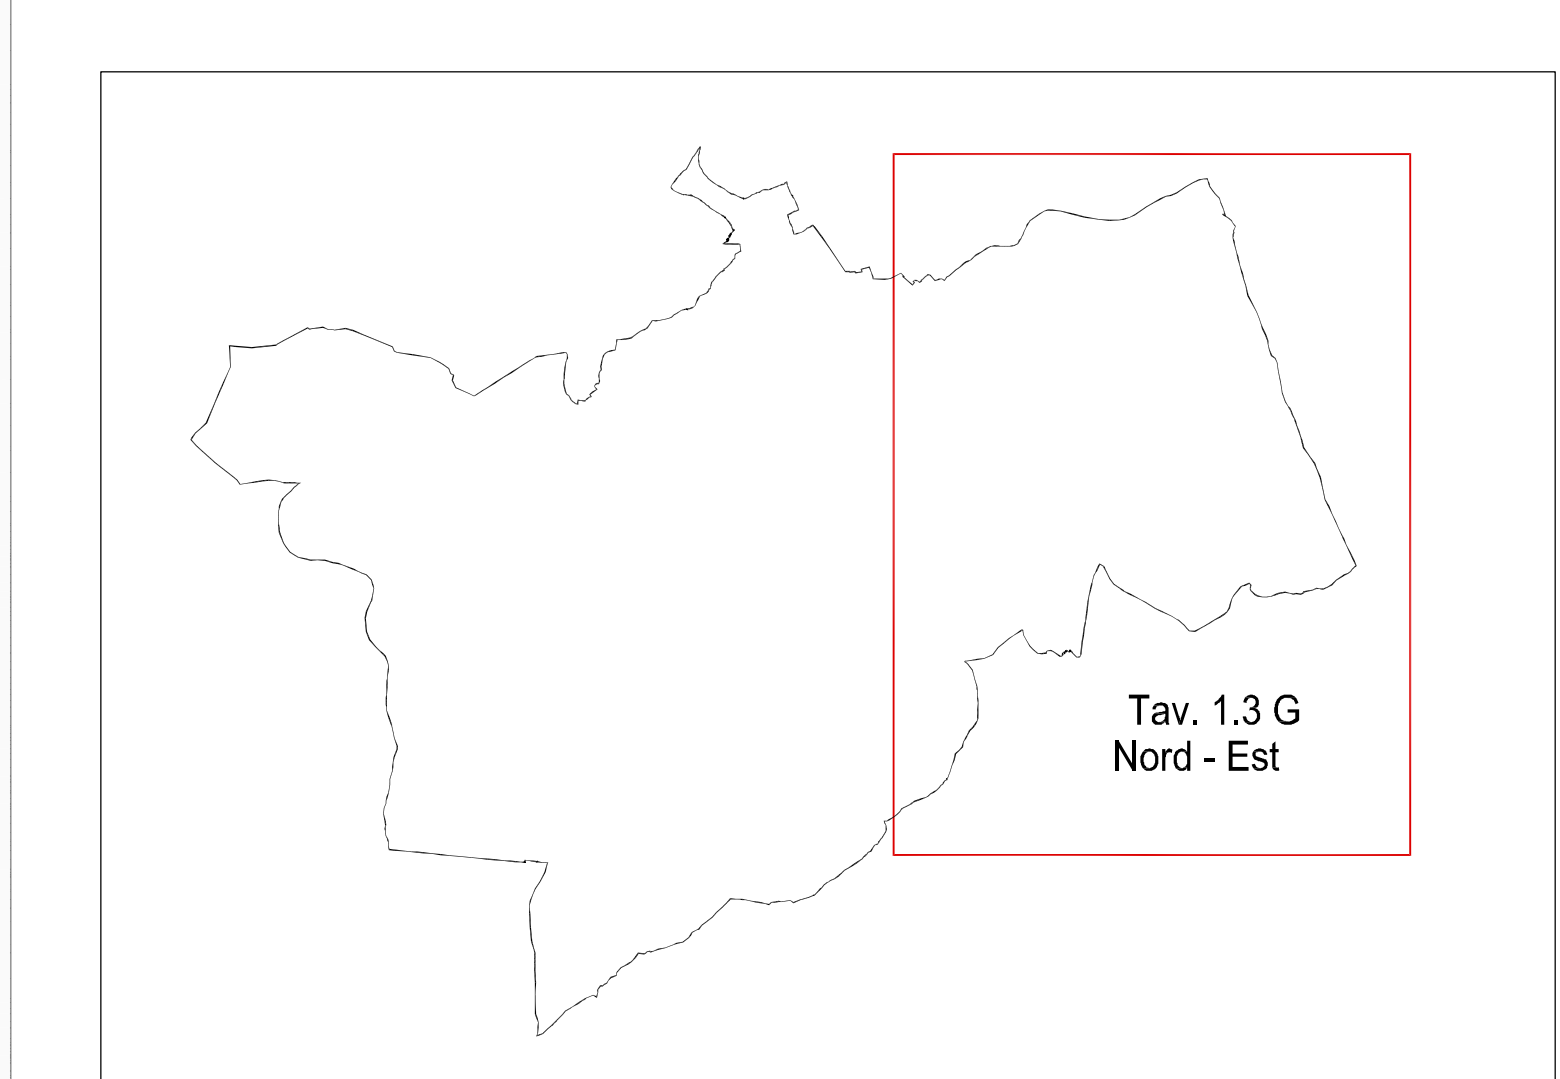

INQUADRAMENTO GENERALE