



<b>Sistema del verde e della naturalità</b>	
Verde di rispetto e di salvaguardia	Ambiti agricoli comuni
Ambiti agricolo-boschive	Verde privato
<b>Sistema della residenza</b>	
Nuclei urbani di antica formazione	Sistema del tessuto consolidato
Edifici soggetti a conservazione	Manufatto di interesse storico
Ambito residenziale con permesso di costruire convenzionato	Ambito di trasformazione residenziale - di nuova previsione
Ambito di trasformazione residenziale - previsto dal precedente strumento urbanistico	
<b>Sistema delle attività economiche</b>	
Ambito produttivo	Ambito ricettivo turistica di contenimento
Ambito terziario commerciale	Deposito materiali inerti
Zona agrituristica	Ambito produttivo con permesso di costruire convenzionato
<b>Sistema dei servizi</b>	
Parcheggi	Servizi all'istruzione
Attrezzature collettive	Verde sportivo
Verde pubblico attrezzato	Impianti tecnologici
Pista ciclabile realizzata	Pista ciclabile di progetto
Strade o ampliamenti di progetto	Strade di progetto - Ambito di decollo
<b>Sistema dei vincoli</b>	
Fascia di rispetto cimiteriale	Fascia di rispetto stradale
Fascia di rispetto del reticolo idrico	Fascia di rispetto stradale - tratto in galleria
Fascia di rispetto del depuratore	

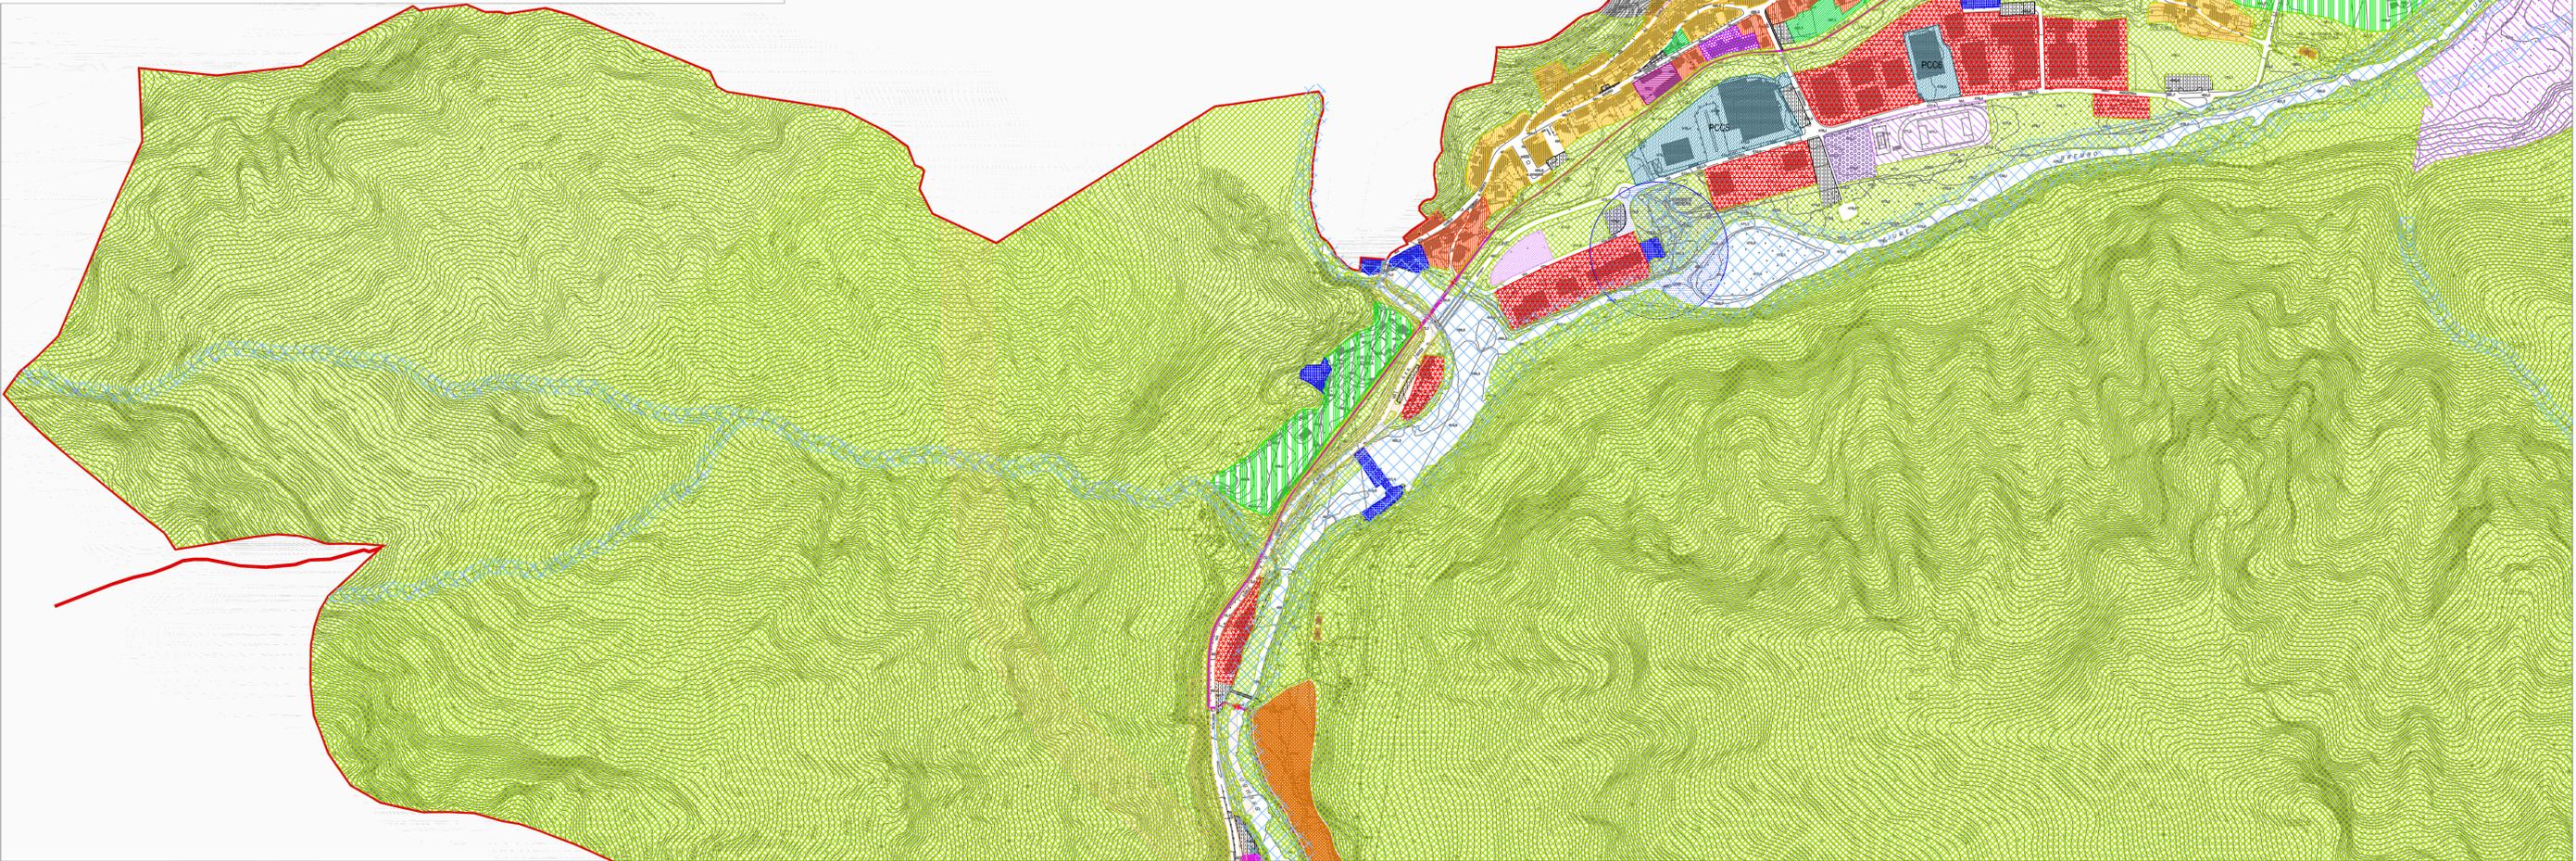

SINTESI DELLE PREVISIONI DI PIANO - Scala 1:5.000

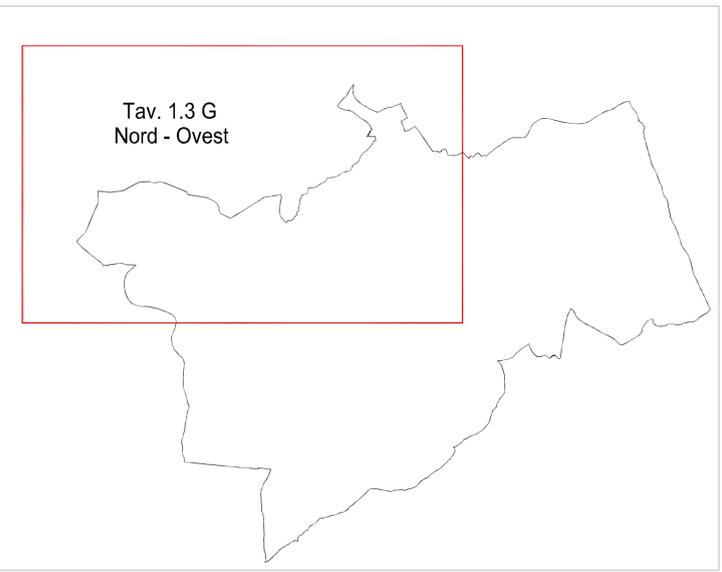

INQUADRAMENTO GENERALE

COMUNE DI LENNA  
- Provincia di Bergamo -

**PIANO DI GOVERNO  
DEL TERRITORIO**

Oggetto:	<b>DOCUMENTO DI PIANO</b>	Tavola n.:	<b>1.3 G</b> Nord - Ovest
scala:	1:5.000	Sintesi delle previsioni di piano	
data:	Marzo 2014		

- adottato dal Consiglio Comunale con delibera n° 18 del 04-10-2013  
- approvato dal Consiglio Comunale con delibera n° 1 del 26-03-2014

AGGIORNAMENTI	Data	Descrizione	Redatto
	a		
	b		
	c		
	d		
	e		
	f		