



**LEGENDA**

-  Confine comunale
-  Ambito di trasformazione residenziale
-  Parcheggi
-  Verde attrezzato

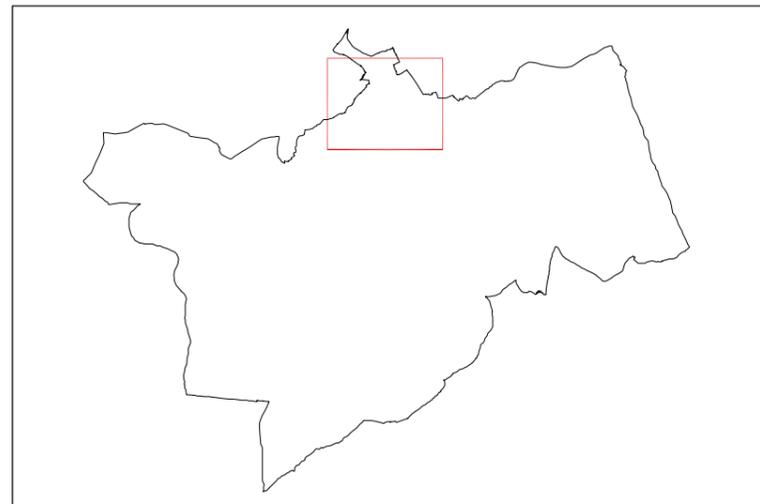

**INQUADRAMENTO GENERALE**

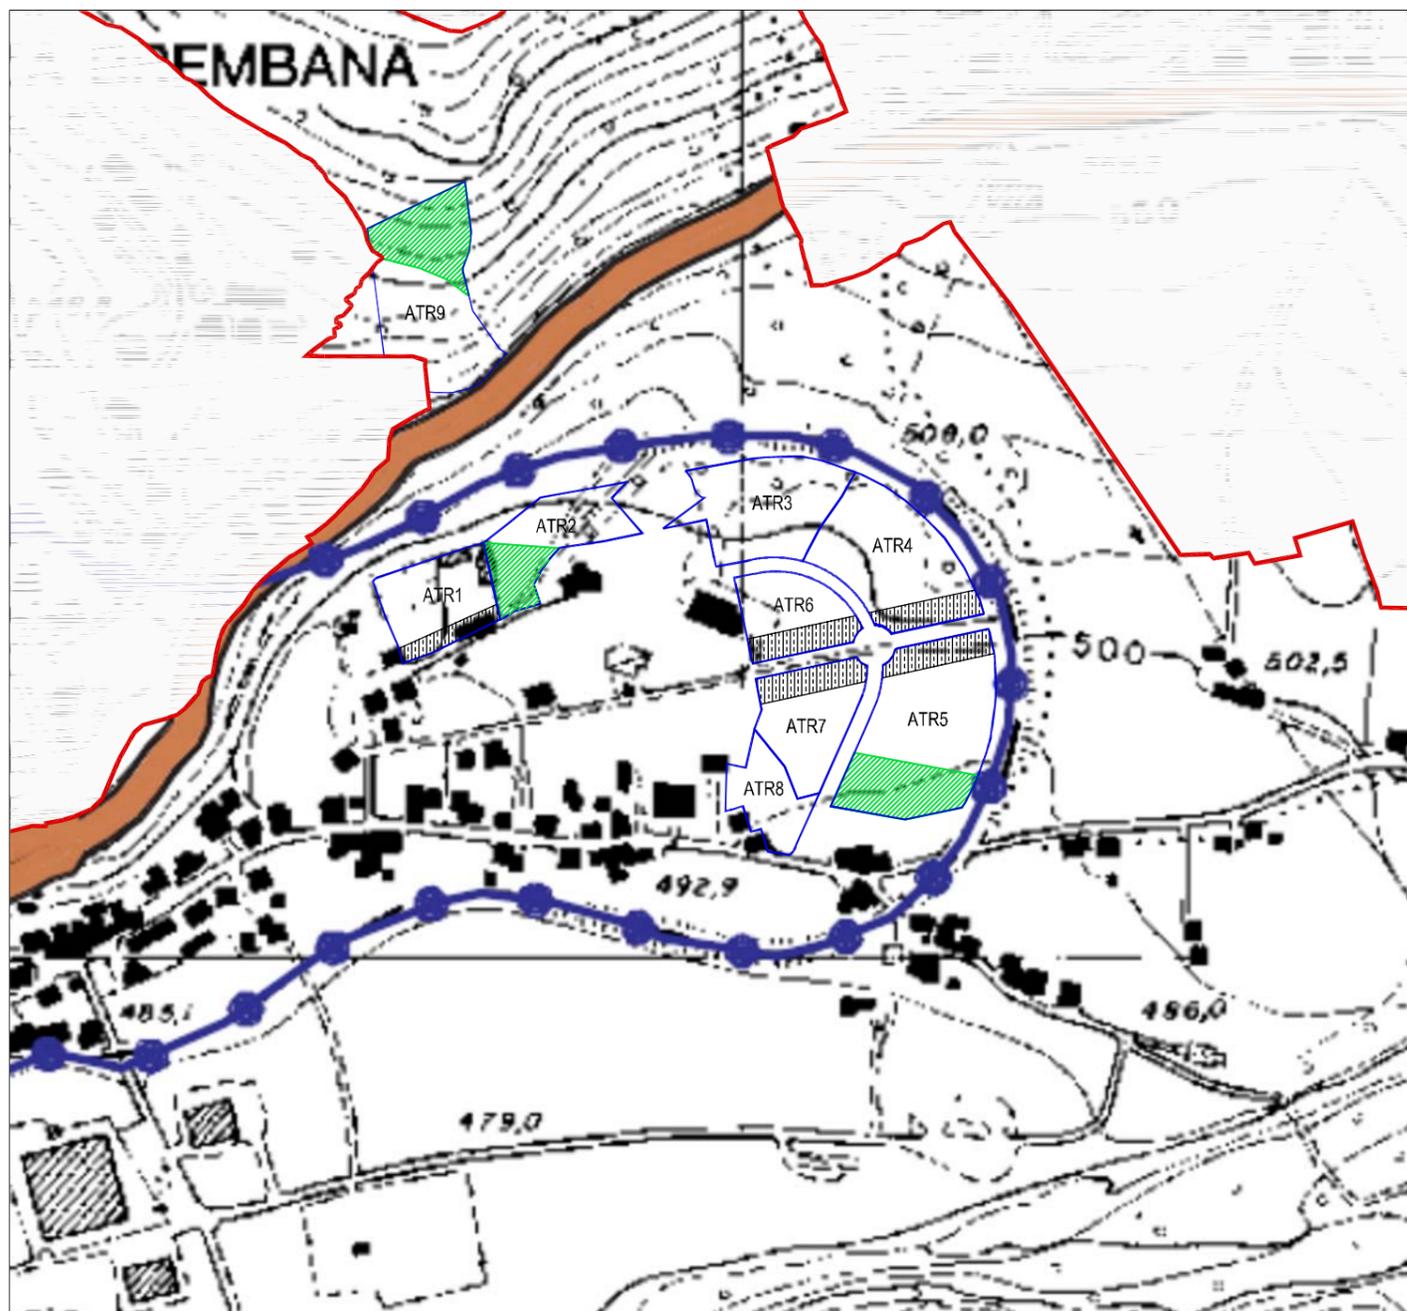

**ESTRATTO CARTA E.3 DEL PTCP - INFRASTRUTTURE PER LA MOBILITA'**

**COMUNE DI LENNA**

- Provincia di Bergamo -

**PIANO DI GOVERNO  
DEL TERRITORIO**

Oggetto:

**DOCUMENTO DI PIANO**

Tavola n.:

**1.3 L**

scala:

1:5.000

data:

Marzo 2014

Verifica della compatibilità con il P.T.C.P.  
Tavola E.3  
Infrastrutture per la mobilità

- adottato dal Consiglio Comunale con delibera n° 18 del 04-10-2013

- approvato dal Consiglio Comunale con delibera n° 1 del 26-03-2014

| AGGIORNAMENTI |   | Data | Descrizione | Redatto |
|---------------|---|------|-------------|---------|
|               | a |      |             |         |
|               | b |      |             |         |
|               | c |      |             |         |
|               | d |      |             |         |
|               | e |      |             |         |
|               | f |      |             |         |

**PAPETTI**

PIANIFICAZIONE, SVILUPPO E DIFESA DEL TERRITORIO

via s. calvi 35, Piazza Brembana (BG) - tel/fax 0345/81058 - e-mail: info@studiopapetti.com