



COMUNE DI MEDOLAGO
(Provincia di Bergamo)

PIANO DI GOVERNO DEL TERRITORIO
aggiornamento 2020 in variante

(L.R. 11 marzo 2005, n. 12 e successive modifiche ed integrazioni)

adottato dal Consiglio Comunale nella seduta del 27/11/2020 con delibera n. 27
approvato dal Consiglio Comunale nella seduta del 07/05/2021 con delibera n. 12

A	DOCUMENTO DI PIANO	
	2	CARTOGRAFIA
	9	ISTANZE E PROPOSTE PROVENIENTI DAI CITTADINI scala 1:5.000

Il Sindaco
Luisa FONTANA

Il Segretario Comunale
dott. **Fabrizio BRAMBILLA**

Il Responsabile del Procedimento
dott. arch. **Cristian BONO**

Il Progettista
dott. arch. **Edoardo GERBELLI**

aprile 2020


GRUPPO DI LAVORO

dott. arch. **Edoardo GERBELLI** e dott. ing. **Emilia RIVA**: Progettazione – Redazione e Coordinamento
dott. arch. **Claudia GHISLENI**: rilievi ed elaborazione CAD
dott.ssa geom. **Maria Cristina LOCATELLI** – Studio di Geologia: componente geologica
dott. ing. **Michele GIORGIO** – Studio GMIgegneria: studio invarianza idraulica
dott. **Vittorio TARANTINI** – Pianificatore territoriale: Piano Urbano Generale dei Servizi del Sottosuolo
dott. **Luca RIPOLDI** – Pianificatore territoriale – US Urban Studio – conformizzazione PGT

ISTANZE E PROPOSTE PROVENIENTI DAI CITTADINI:

Area oggetto di Istanza/Proposta da parte del cittadino

N°	RICHIEDENTE	DATA RICHIESTA	DATA PROTOCOLLO	PROTOCOLLO
1	Sig. ra BRAVI CARLA ASSUNTA	28/04/2017	02/05/2017	3420
2	Soc. ASSODEA SRL	20/06/2017	05/10/2017	7652
3	Soc. GATTI PRECORVI HOLDING SPA	25/03/2019	25/03/2019	2759
4	A.E.F. IMMOBILIARE SRL	17/12/2019	14/02/2020	1422
5	Soc. CARMA SPA	04/06/2020	09/06/2020	4005
6	Soc. AQUILEIA CAPITAL SERVICE SRL	11/08/2020	11/08/2020	5796

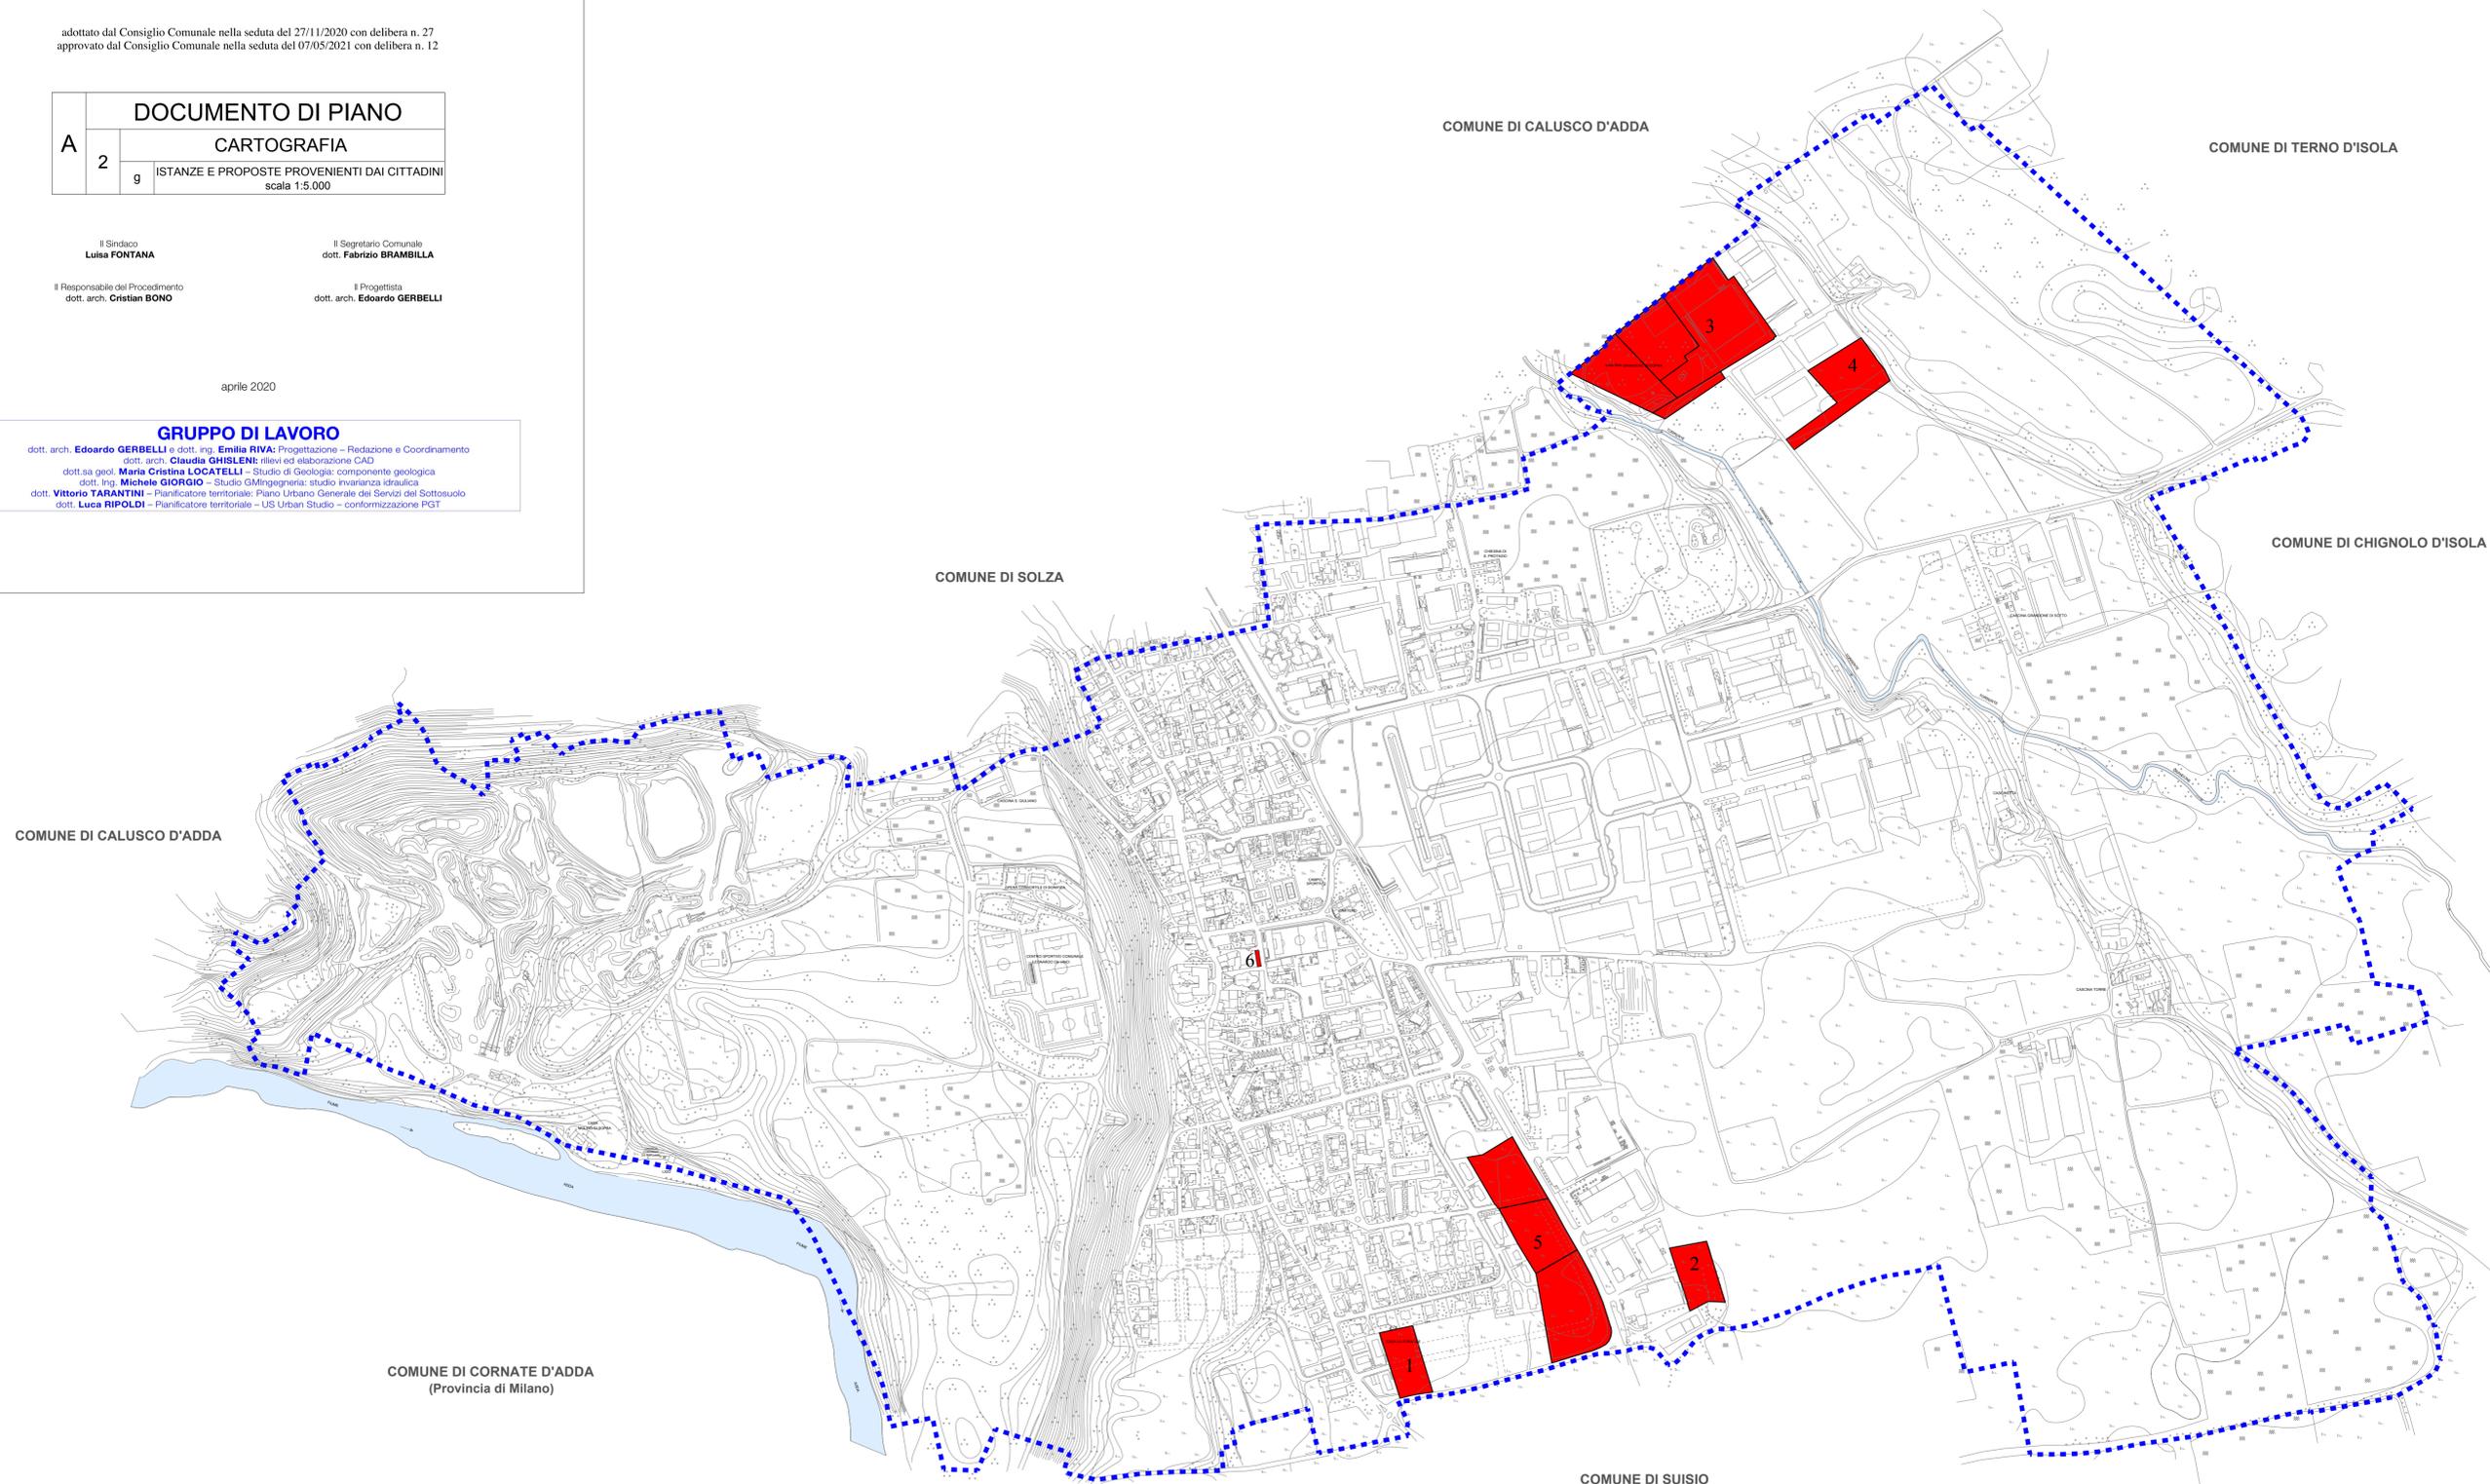

COMUNE DI CALUSCO D'ADDA

COMUNE DI CALUSCO D'ADDA

COMUNE DI TERNO D'ISOLA

COMUNE DI SOLZA

COMUNE DI CHIGNOLO D'ISOLA

COMUNE DI CORNATE D'ADDA
(Provincia di Milano)

COMUNE DI SUISIO