



CASCINA SAN GIULIANO

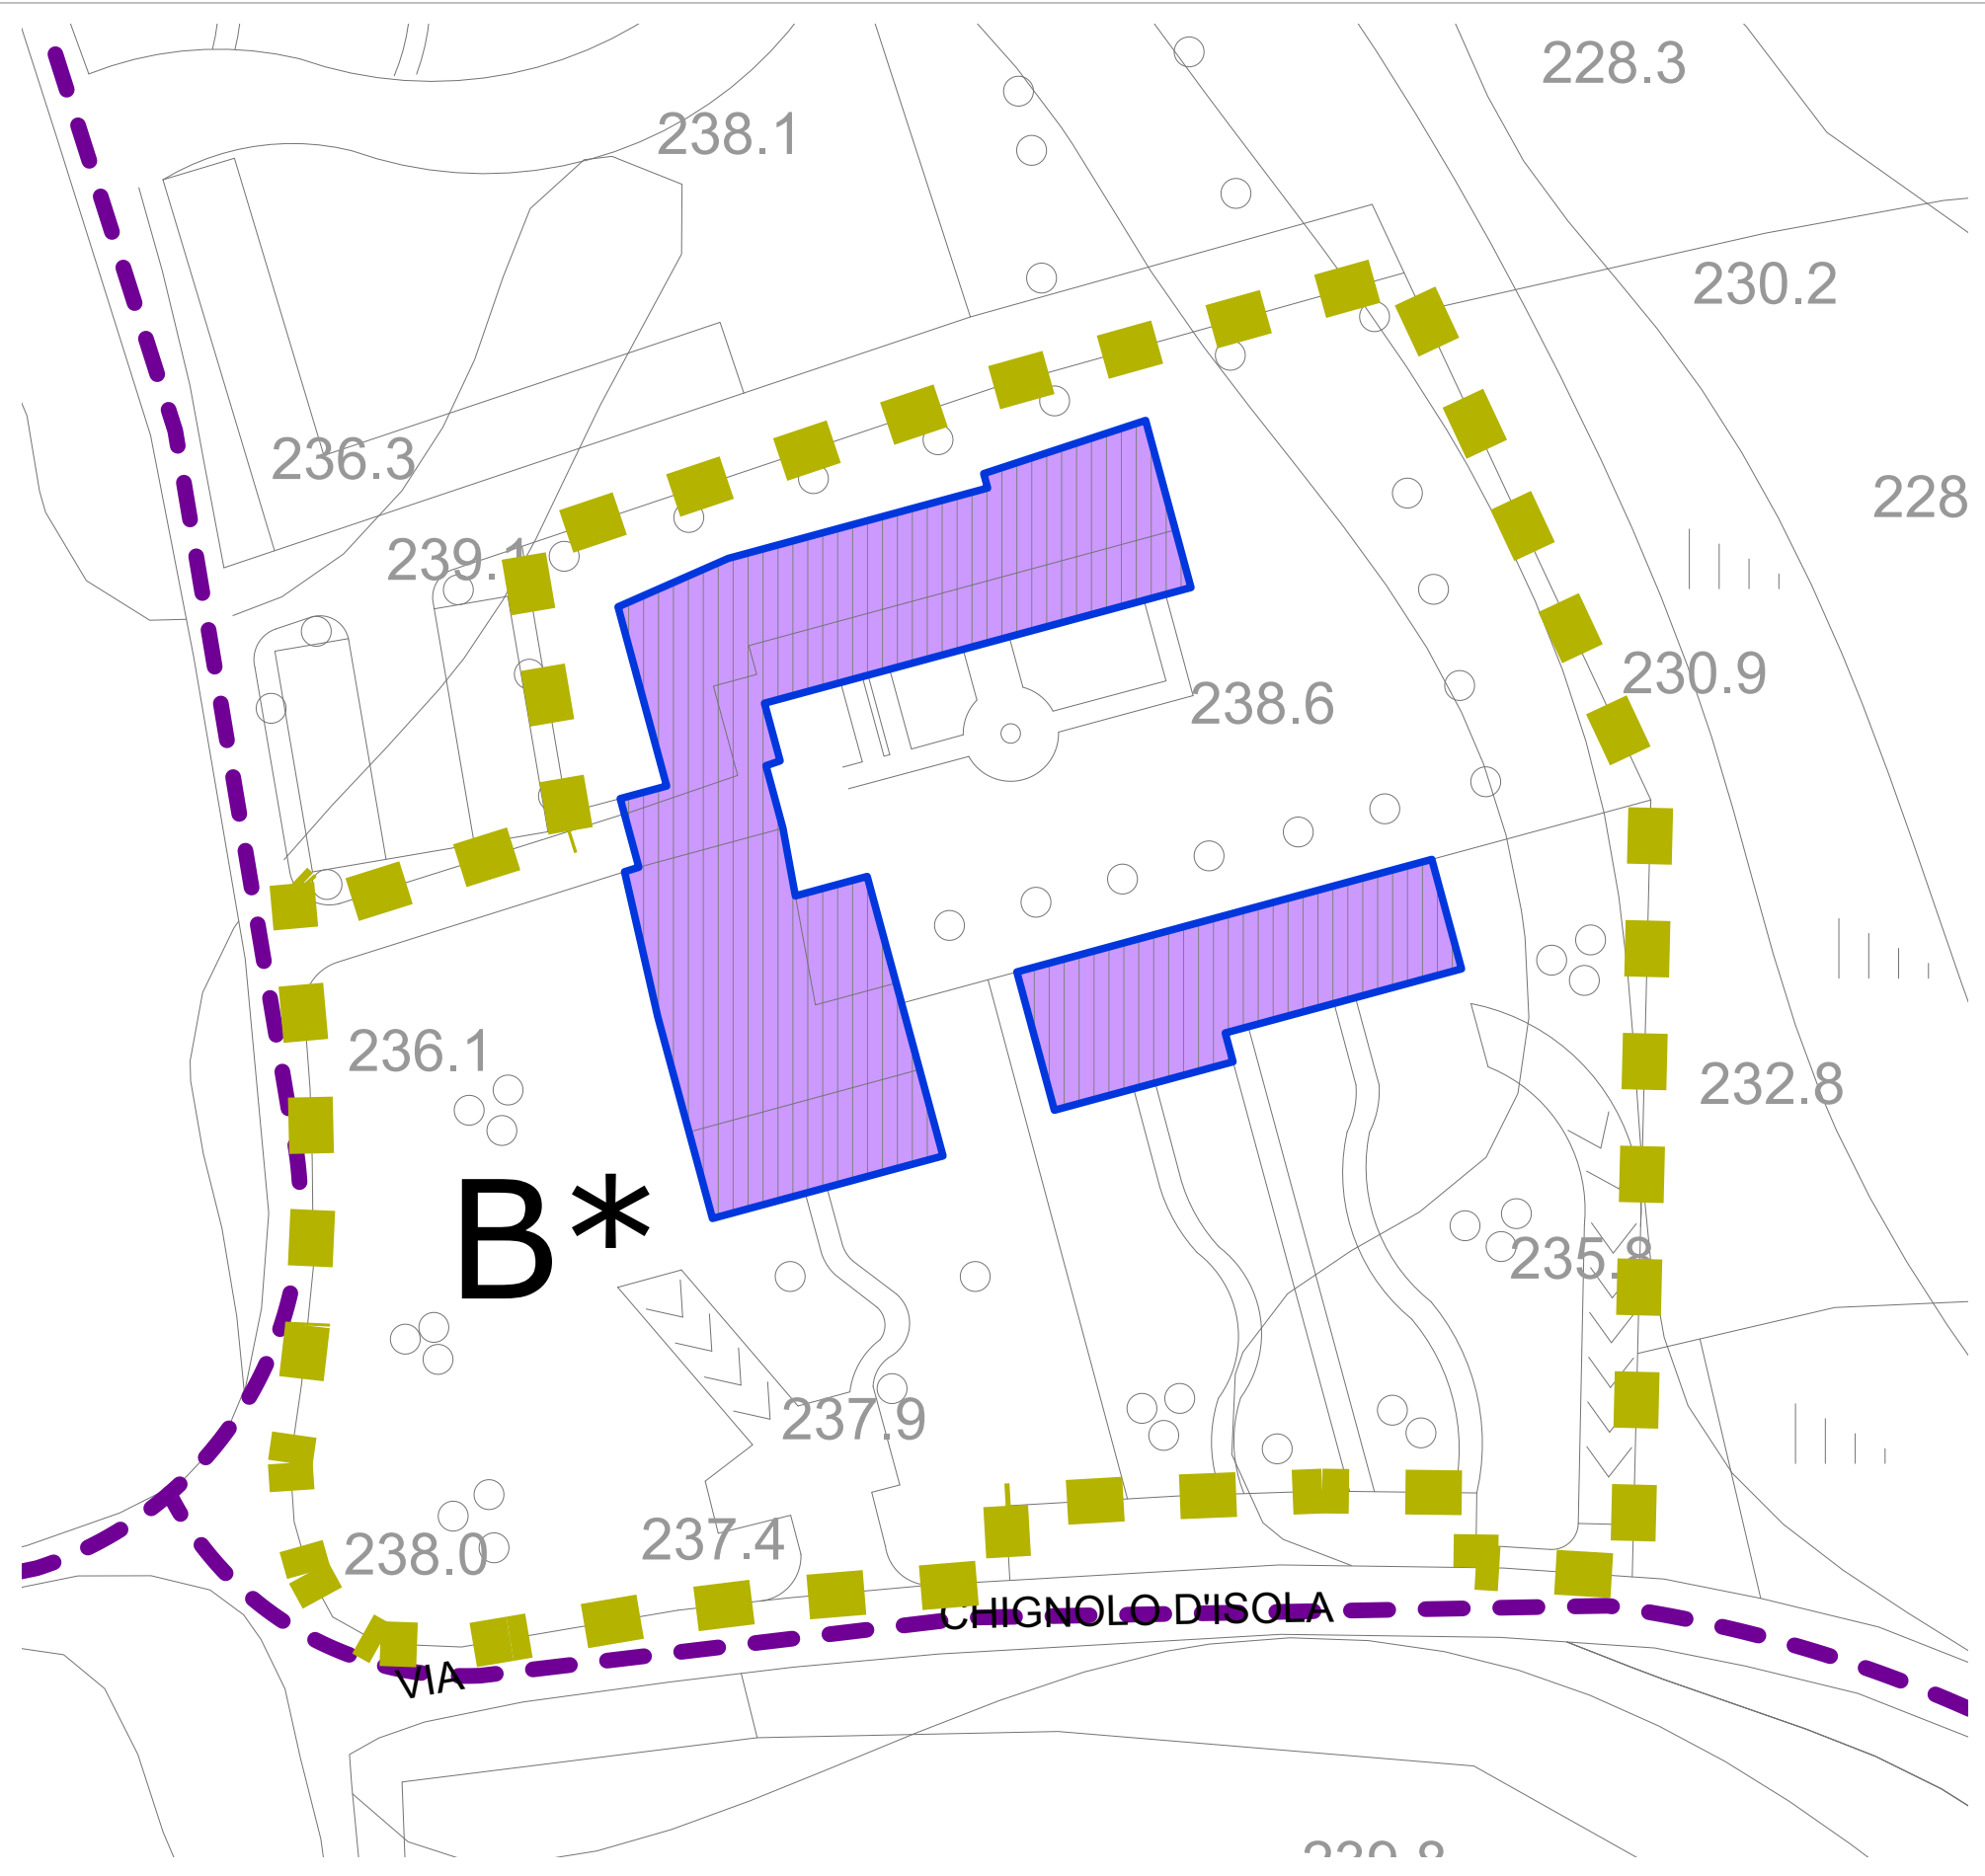

CASCINA TORRE

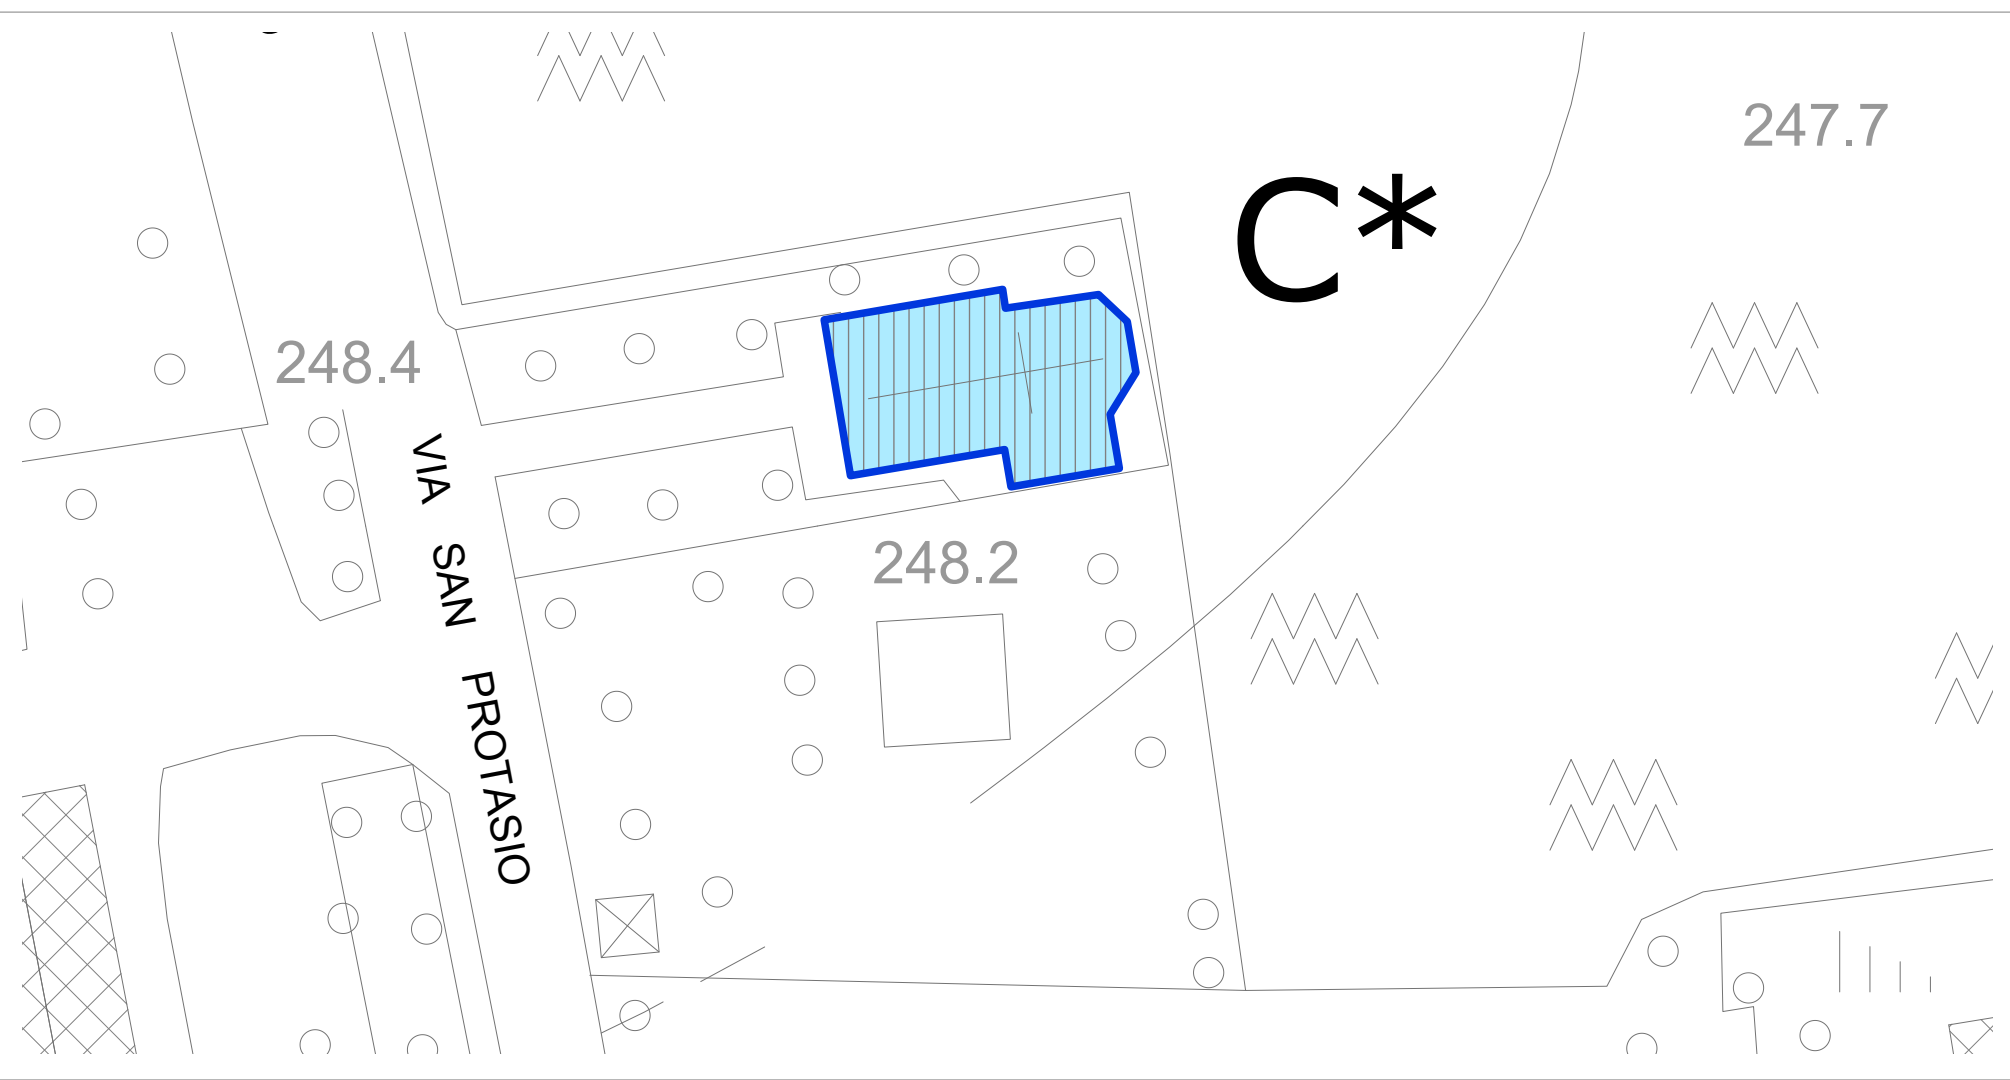

CHIESINA SAN PROTASIO

TIPOLOGIE DI INTERVENTO:

- Perimetro di antica formazione
- Perimetro di intangibilità dei luoghi
- Percorso ciclo-pedonale
- Grado 1 - Conservazione: 1a = edifici soggetti a tutela
- Grado 1 - Conservazione: 1b = edifici soggetti a restauro
- Grado 2 - Tutela e rivisitazione interna
- Grado 3 - Rivisitazione edilizia
- Grado 4 - Ristrutturazione urbanistica
- Grado 5 - Demolizione

A*, B*, C* Nuclei isolati di antica formazione (vd. art. 26 delle Norme Tecniche)

PER GLI INTERVENTI SUGLI EDIFICI COMPRESI NEGLI AMBITI DI ANTICA FORMAZIONE OCCORRE FARE RIFERIMENTO ALLE SCHEDE NORMA ALLEGATE AL P.G.T. APPROVATO DAL CONSIGLIO COMUNALE NELLA SEDUTA DEL 12/10/2012 CON DELIBERA n. 30 (Documento C.3.a)



COMUNE DI MEDOLAGO
(Provincia di Bergamo)

PIANO DI GOVERNO DEL TERRITORIO
aggiornamento 2020 in variante

(L.R. 11 marzo 2005, n. 12 e successive modifiche ed integrazioni)

adottato dal Consiglio Comunale nella seduta del 27/11/2020 con delibera n. 27
approvato dal Consiglio Comunale nella seduta del 07/05/2021 con delibera n. 12

PIANO DELLE REGOLE	
C	CARTOGRAFIA
3	AMBITI DI ANTICA FORMAZIONE
d	scala 1:500

Il Sindaco
Luca FONTANA

Il Segretario Comunale
dott. Fabrizio BRAMBILLA

Il Responsabile del Procedimento
dott. arch. Cristian BONO

Il Progettista
dott. arch. Edoardo GERBELLI

aprile 2020

GRUPPO DI LAVORO

dott. arch. Edoardo GERBELLI e dott. ing. Emilia RIVA: Progettazione - Redazione e Coordinamento
dott. arch. Claudio GHIRELLI: Revisione e coordinamento G2C
dott. ss. geo. Maria Cristina LOCATELLI: Studio di Geologia: componente geologica
dott. ing. Michele GIORGIO: Studio dell'ingegneria, studio invarianza sismica
dott. Vittorio TARANTINI: Pianificazione territoriale: Piano Urban Generale del Servizio del Sottosuolo
dott. Luca RIFOLDI: Pianificazione territoriale: US Urban Studio - conformazione PGT

