



**Legenda**

- - - - - pista ciclabile
- zona 30
- fronte commerciale
- marciapiede
- parcheggio
- spazio aperto
- verde pubblico
- parco attrezzato
- rete idrografica (fiume - roggia - canale)


Nembro Capoluogo

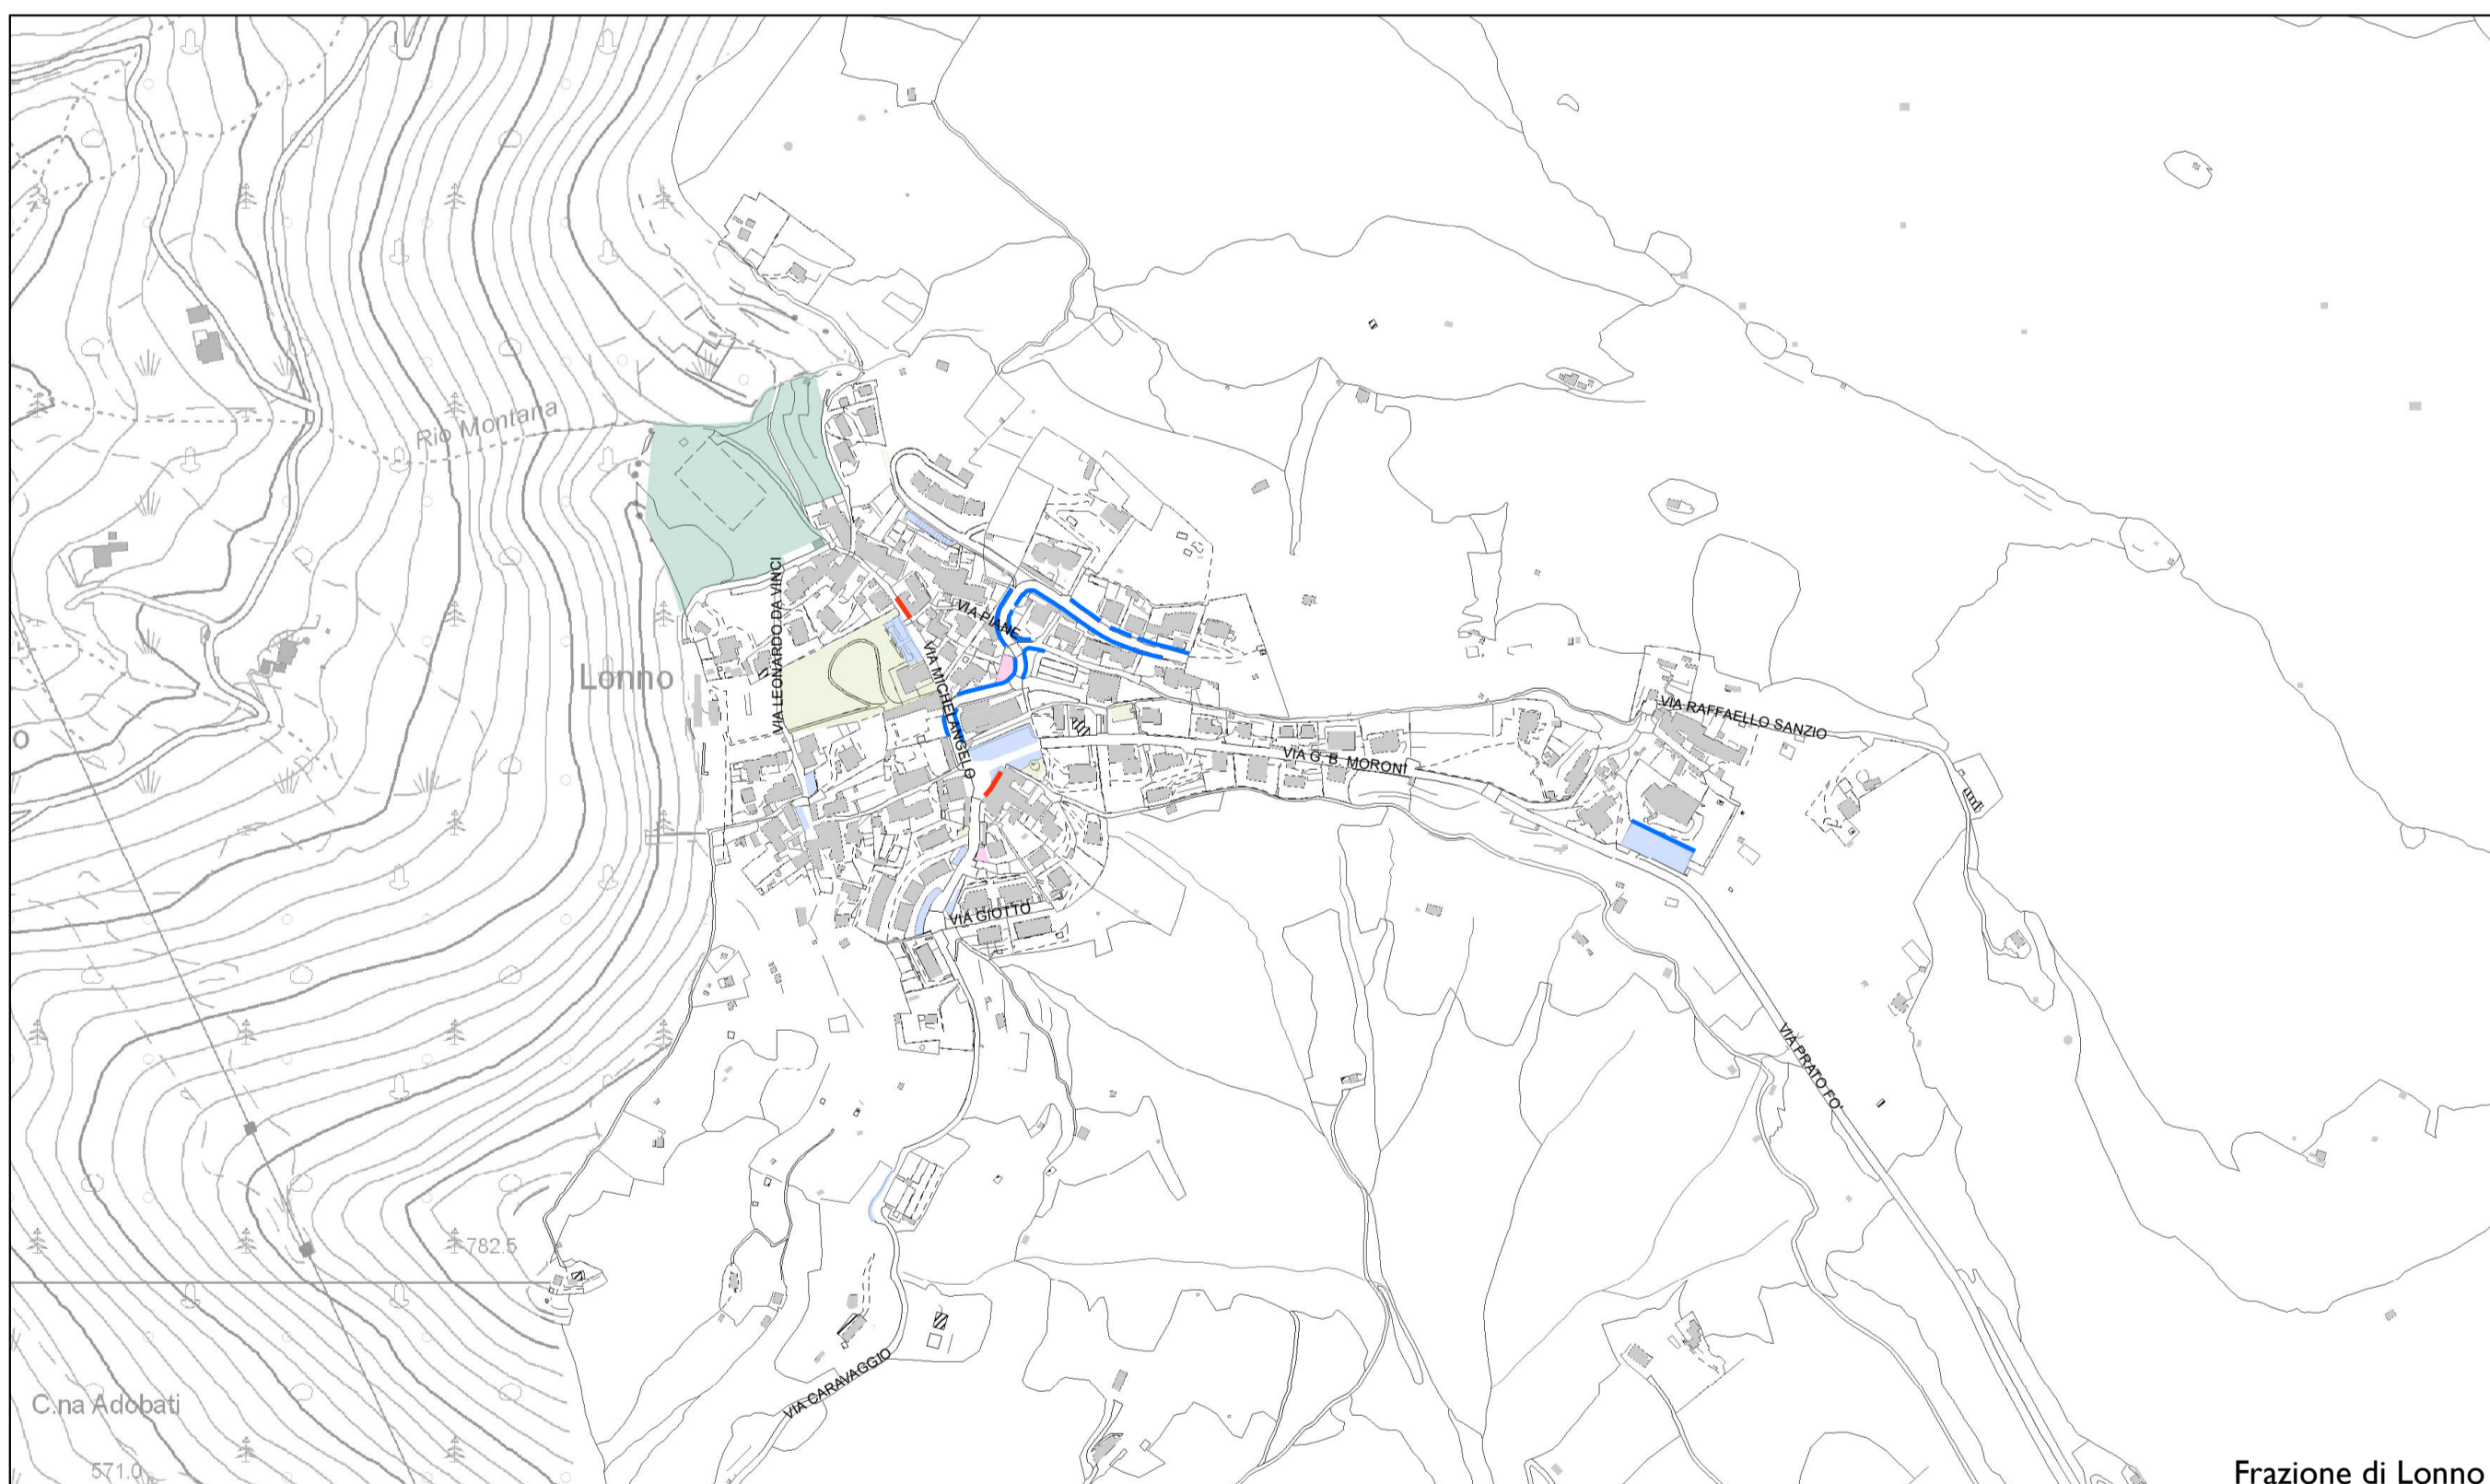


Frazione di Lonno

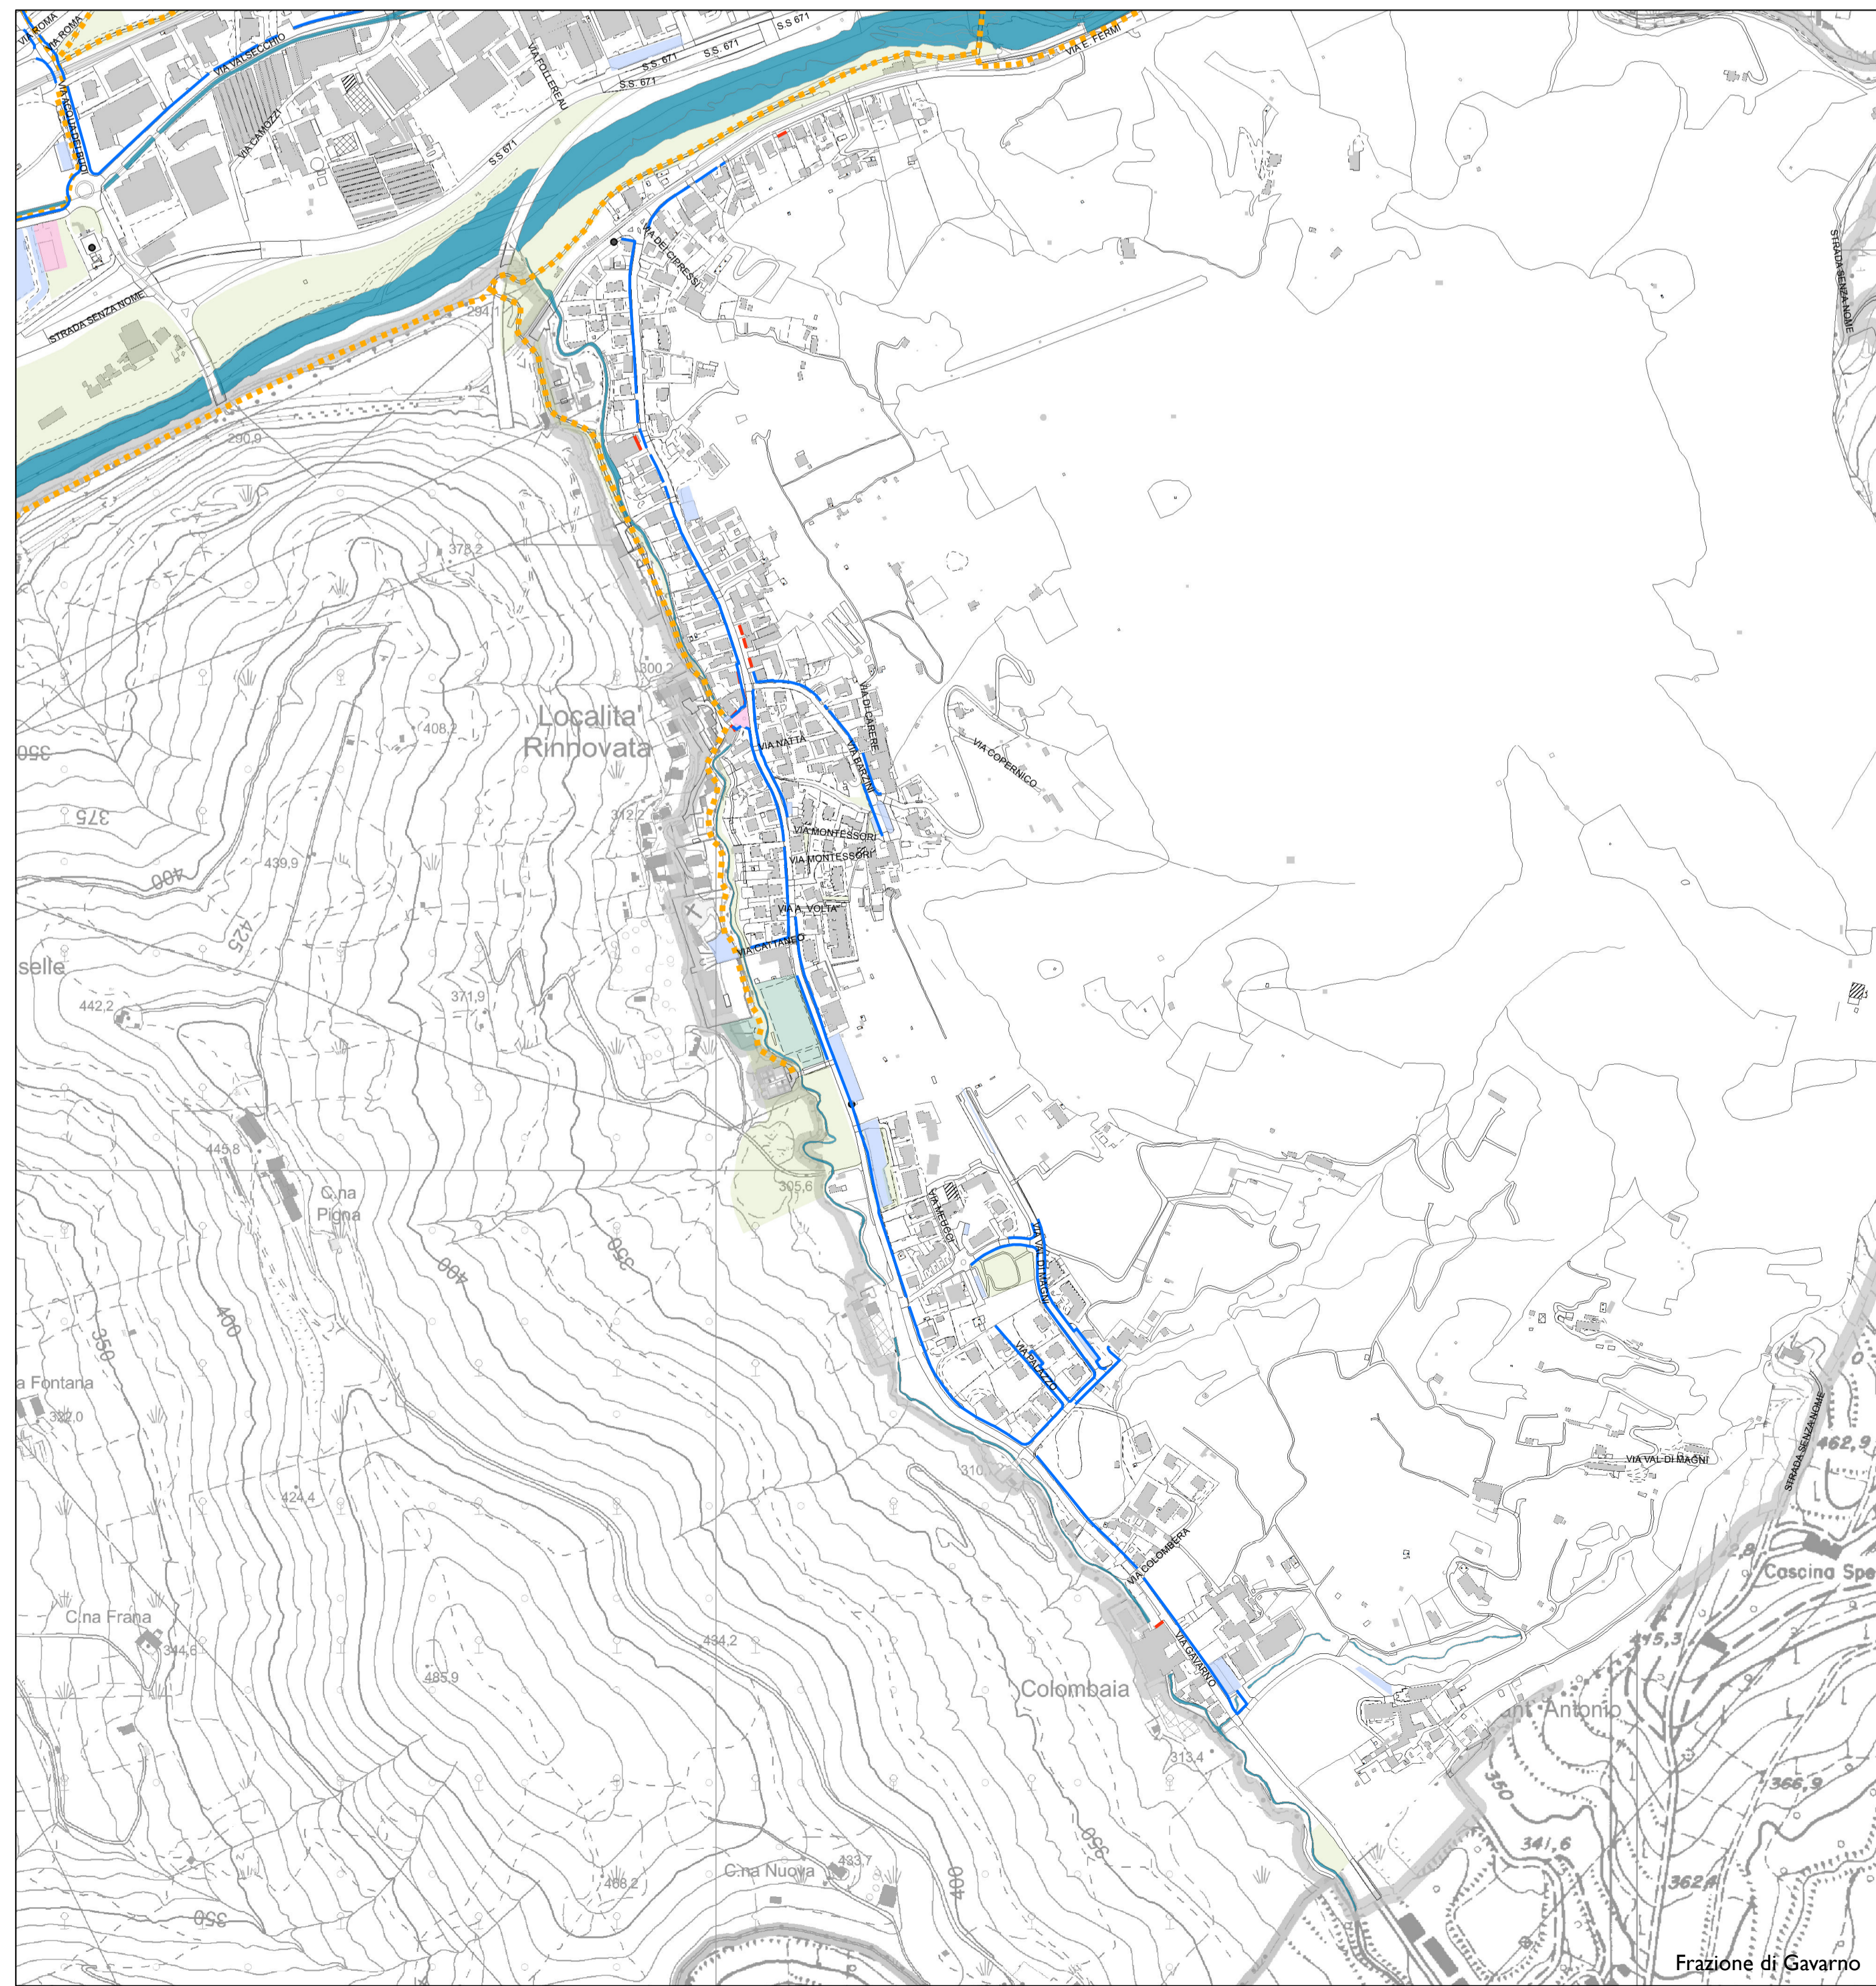

Frazione di Gavarno

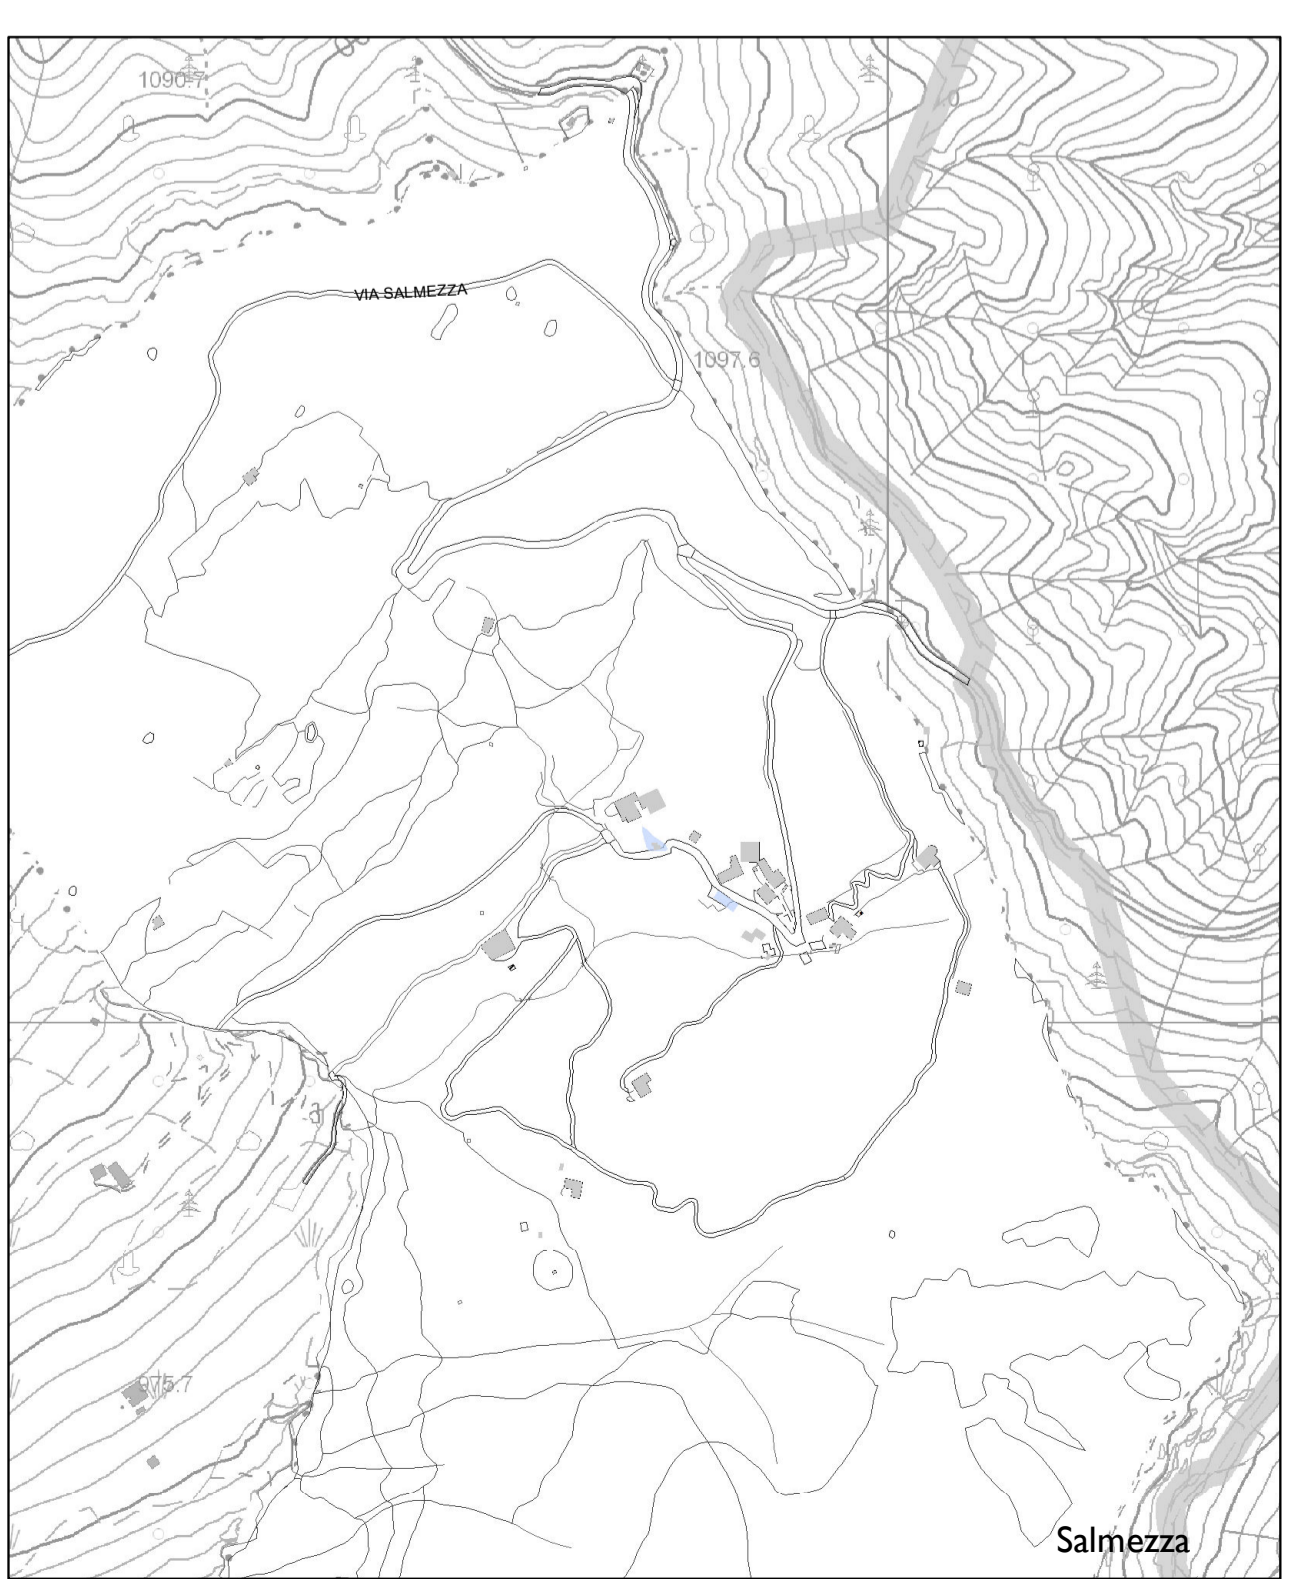

Salmezza

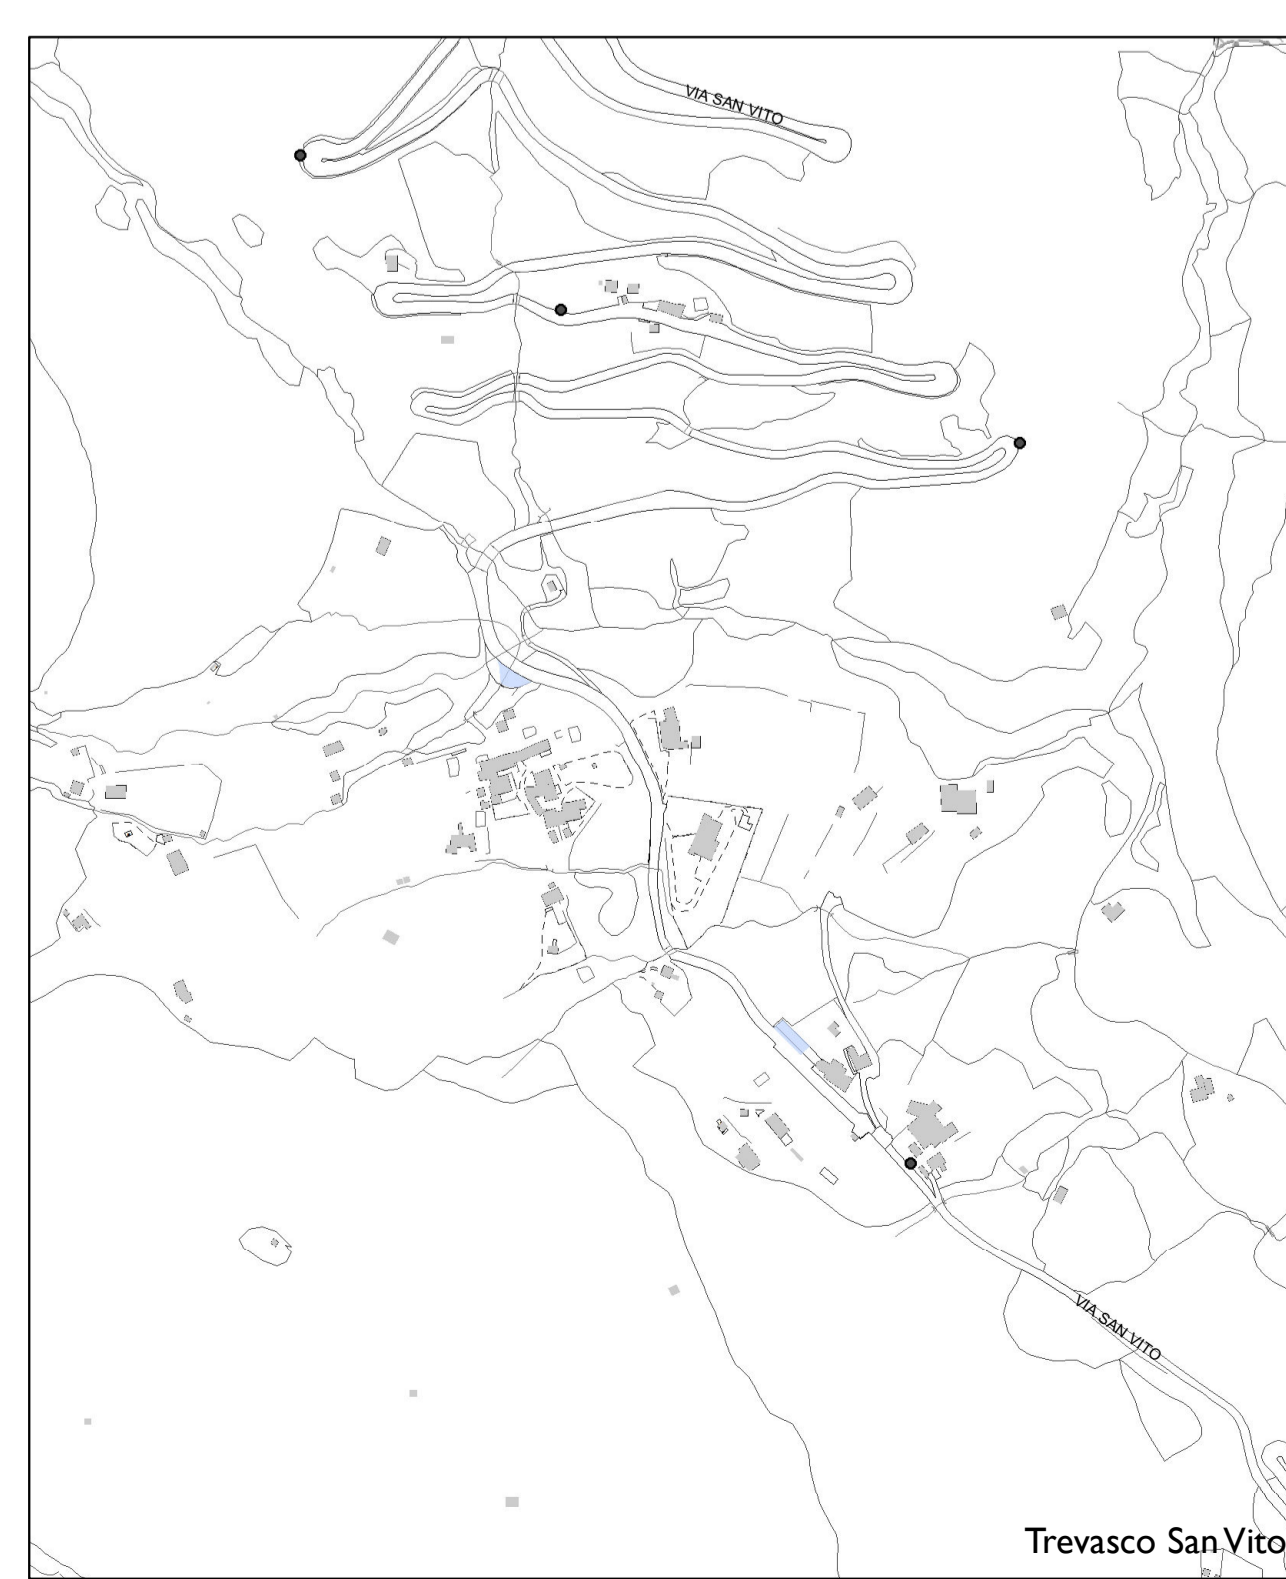

Trevasco San Vito



**Comune di Nembro**  
Provincia di Bergamo



Claudio Cancelli - sindaco -  
Salvatore Alletto - segretario comunale -  
Candida Mignani - assessore al territorio -

agenda 21

Piano di governo del territorio 2015

Adottato D.C.C. n° ... del ... Approvato D.C.C. n° 43 del 26/10/16 BURL n° ... del ...

Documento di Piano

Adottato D.C.C. n° 22 del 28/04/16 Approvato D.C.C. n° 43 del 26/10/16 BURL n° 50 del 14/12/16

6

**Dotazioni e caratterizzazioni urbane**  
scala 1:2.000

**PROGETTO E COORDINAMENTO**  
arch. Domenico Leo

**GRUPPO DI PROGETTAZIONE**  
geom. Francesco Carrara  
urb. Sara Bertulotti  
geom. Manuela Seno

**PROCEDIMENTO V.A.S.**  
arch. Giorgio Balzifzone - responsabile  
arch. Domenico Leo - autorità procedente  
arch. Francesco Adobati - autorità competente

