


- Legenda**
- Confini comunali
 - ▭ Confini comunale di Nembro
 - Aree protette**
 - ▨ Riserve regionali e nazionali
 - ▨ Parchi regionali
 - ▨ Parchi Locali di Interesse Sovracomunale (agg. banca dati 2023 - Provincia di Bergamo)
 - ▬ Reticolo idrico principale (da P.T.C.P.)
 - ▬ Nuclei storici (da P.T.C.P.)
 - Rete della mobilità**
 - ⊙ Stazioni ferroviarie
 - Rete ferroviaria
 - Fermate TEB
 - Tramvia TEB
 - Autostrade
 - ▬ Percorsi ciclabili di interesse regionale (Piano Regionale della Mobilità Ciclistica)
 - ▬ Ciclovia BG-BS di progetto
 - ▬ Rete portante della mobilità ciclabile (da P.T.C.P.)
 - ▬ Strade principali
 - ▬ Strade secondarie
 - ▬ Aeroporto di Orio al Serio
- Cartografia di base derivante da Database Topografico Regionale (fonte: Geoportale Regione Lombardia)

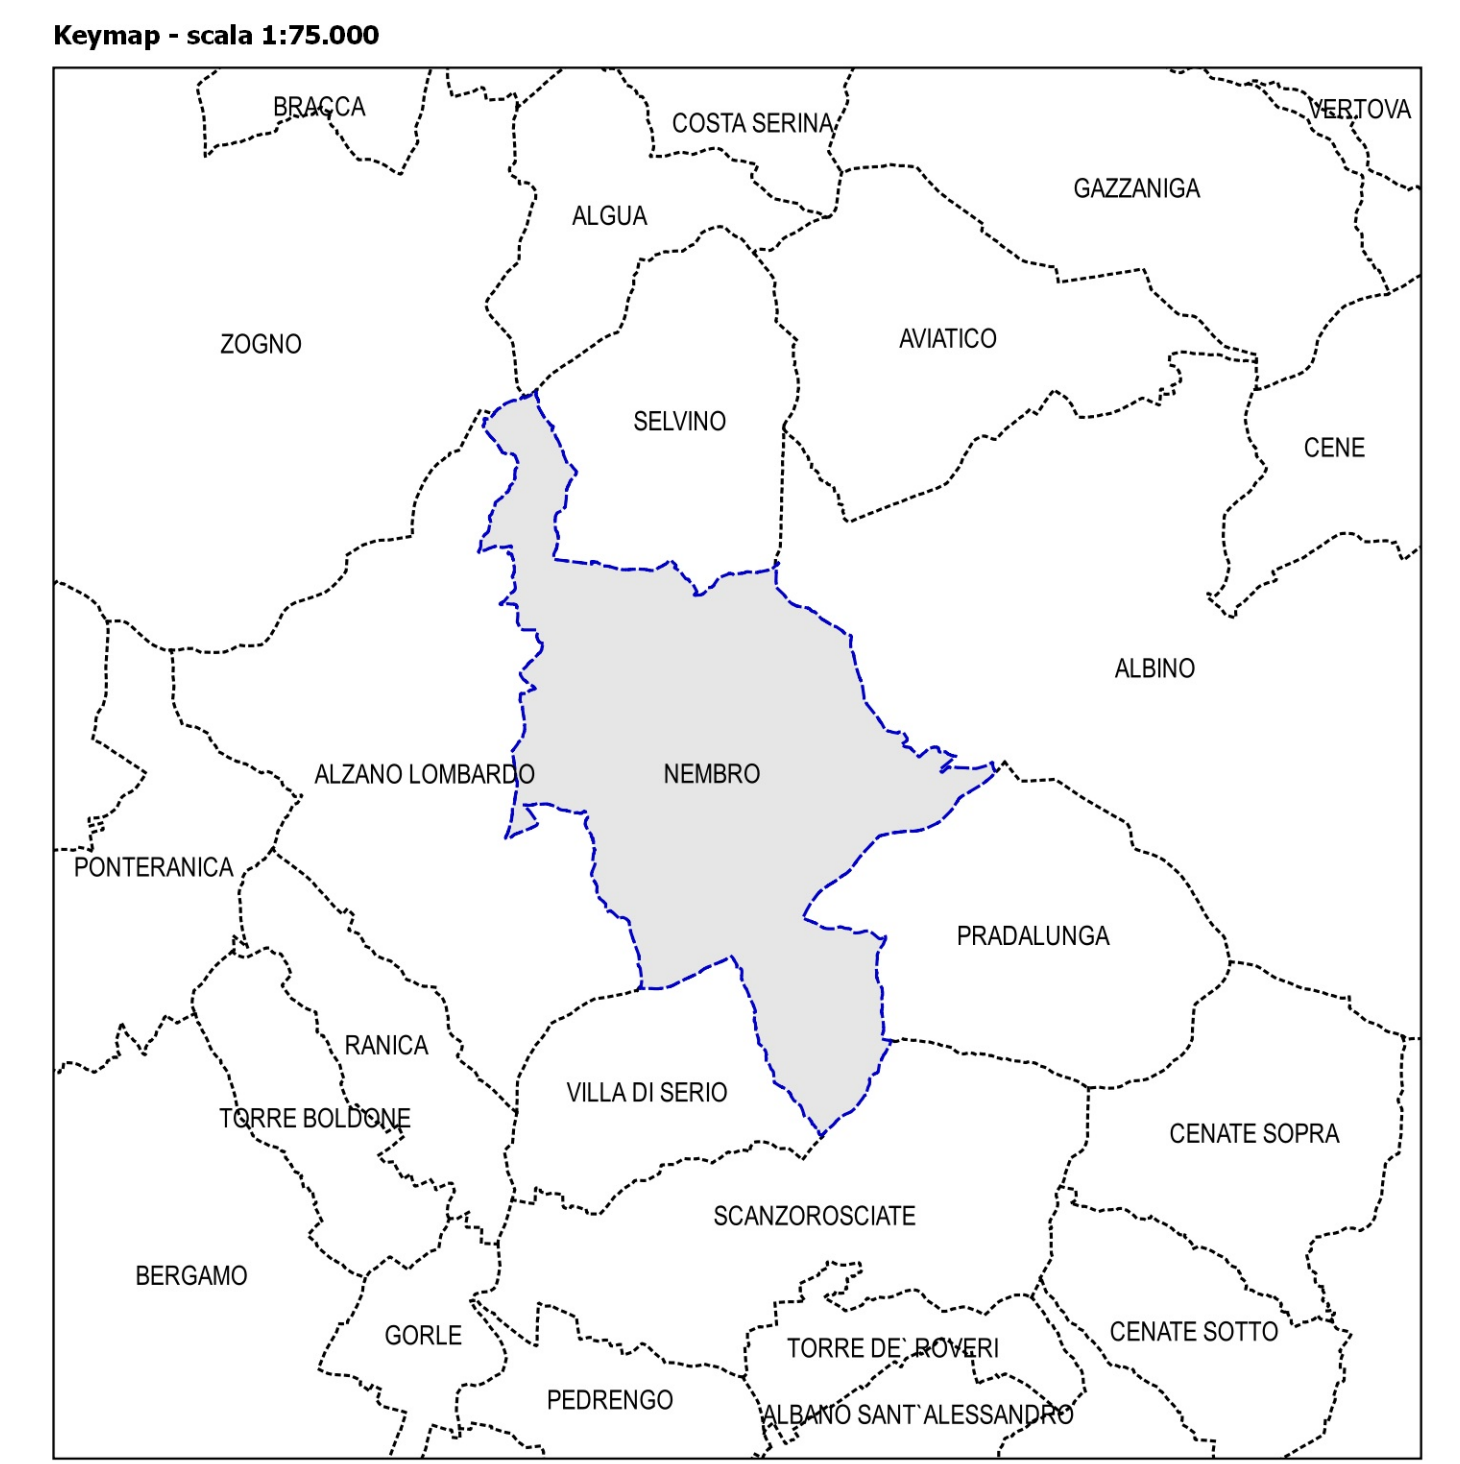

COMUNE DI NEMBRO
 Provincia di Bergamo

**NUOVO PIANO DI GOVERNO
 DEL TERRITORIO**
 L.R. n. 12 del 11/03/2005

Adottato dal Consiglio Comunale con delibera n.
 Controdedotto alle osservazioni del Consiglio Comunale con delibera n.
 Il Sindaco Gianfranco Ravasio
 Il Segretario comunale Dott.ssa Alessandra Locatelli

DOCUMENTO DI PIANO

DP 01 INQUADRAMENTO TERRITORIALE

data: luglio 2024 scala: 1:25.000

Responsabile del procedimento: arch. Paola Fabbietti
Progetto: ing. Dario Vanetti
 UrbanStudio STP s.r.l.
Valutazione Ambientale Strategica: arch. Alessandro Oliveri - redattore
 arch. Paola Fabbietti - autorità procedente
 arch. Mariagiovanna Giudici - autorità competente
Gruppo di lavoro: Ufficio Gestione del Territorio - Comune di Nembro
 ing. Elena Surini
 Patrizia Usubelli

US UrbanStudio
 Via Pitteri, 10
 20134 Milano
 tel: 02 39439717 fax: 1782714281
 e.mail: info@urbanstudio.it
 www.urbanstudio.it

Antonio De Mitri pianificatore territoriale
 Rebecca Del Barga ingegnere
 Edoardo Garbagnati architetto
 Matteo Manenti pianificatore territoriale

Maurizio Rini pianificatore territoriale
 Luca Ripoldi pianificatore territoriale
 Walter Villa architetto

Diritti d'autore riservati ex. Legge 22/04/1941 n. 663 e s.m.i. Riproduzione vietata