


- Legenda**
- Confine comunale
 - PLUS Naturalistico: nuovo permesso proposto
 - Perimetro dei Nuclei di Antica Formazione
- Attrezzature e servizi esistenti (art. 7 NGA)**
- Istruzione (IS)
 - Servizi alla famiglia e assistenza alla prima infanzia (SF)
 - Attrezzature di interesse collettivo (AC)
 - Verde naturale e ricreativo (V)
 - Attrezzature sportive (AS)
 - Attrezzature per servizi religiosi (AR)
 - Parcheggi pubblici o di interesse pubblico (P)
 - Attrezzature tecnologiche (IT)
 - ERP - Edilizia residenziale pubblica
- Attrezzature e servizi di progetto (art. 7 NGA)**
- Attrezzature di interesse collettivo (AC)
 - Verde naturale e ricreativo (V)
 - Attrezzature sportive (AS)
 - Parcheggi pubblici o di interesse pubblico (P)
- Rete della mobilità**
- Viabilità esistente
 - Fermate TEB
 - Percorsi ortogonali esistenti
 - Percorsi ortogonali di progetto
- Elementi del Documento di Piano e del Piano delle Regole**
- AREE di trasformazione
 - AREE di rigenerazione urbana
 - AREE di rigenerazione urbana per servizi e attrezzature
 - Piani Attivati confermati in corso di attuazione
 - Operazioni di piano
 - Aree di decollo

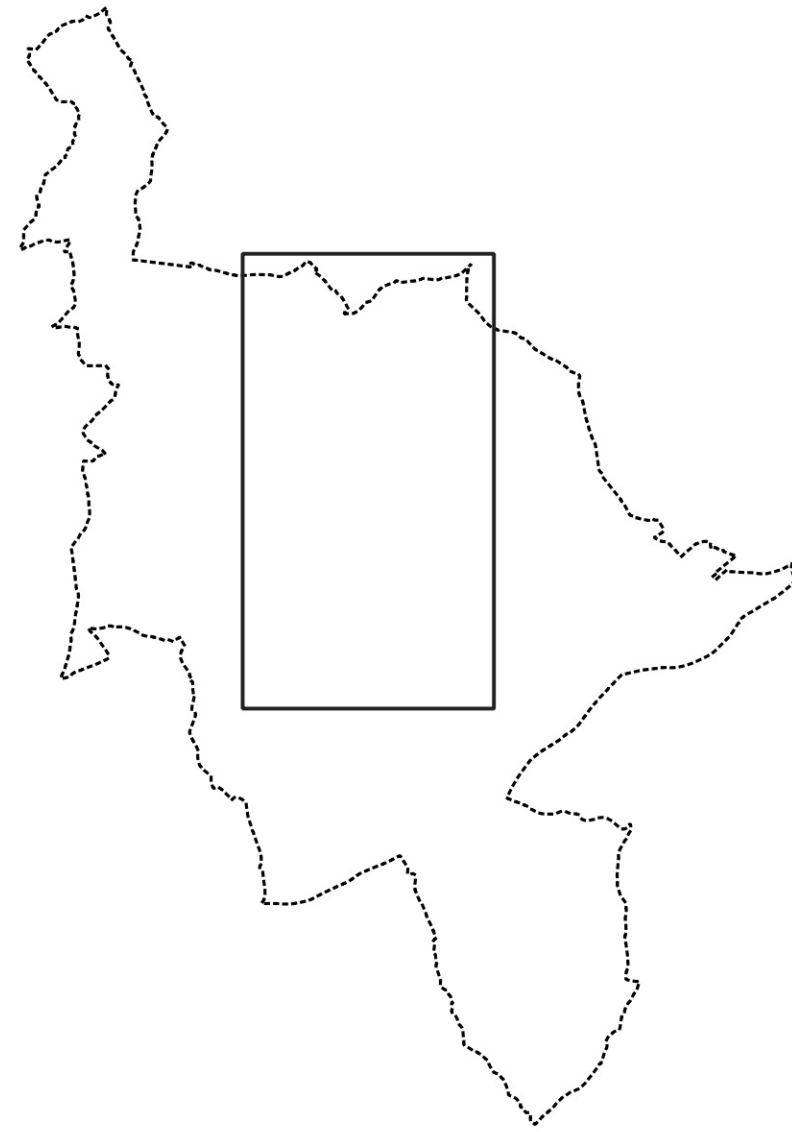



COMUNE DI NEMBRO
Provincia di Bergamo

**NUOVO PIANO DI GOVERNO
DEL TERRITORIO**
L.R. n. 12 del 11/03/2005

Adottato dal Consiglio Comunale con delibera n.
Controrodotto alle osservazioni del Consiglio Comunale con delibera n.
Il Sindaco Gianfranco Ravasio
Il Segretario comunale Dott.ssa Alessandra Locatelli

PIANO DEI SERVIZI

**PS
05e**

**ATTREZZATURE E SERVIZI: ASSETTO PREVISTO
TREVASCO**

data: luglio 2024

scala: 1:22.000

Responsabile del procedimento:	arch. Paolo Fabbietti
Progetto:	ing. Carlo Vianelli UrbanStudio S.r.l.
Valutazione Ambientale Strategica:	arch. Alessandro Oliveri - redattore arch. Paolo Fabbietti - autorità procedente arch. Mariagiovanna Guidi - autorità competente
Gruppo di lavoro:	Ufficio Gestione del Territorio - Comune di Nembro ing. Elena Surini Patrizia Usbelli

US
UrbanStudio

Via Pittini, 10
20134 Milano
tel. 02 76492717 fax: 1782714281
e-mail: info@urbanstudio.it
www.urbanstudio.it

Antonio De Mita pianificatore territoriale
Roberto Del Barga ingegnere
Edoardo Carapianzi architetto
Michele Manzoni pianificatore territoriale

Flavio Rina pianificatore territoriale
Luca Rigoldi pianificatore territoriale
Walter Villa architetto

Diritti d'autore riservati ex Legge 22/04/1941 n. 663 e s.m.i. Riproduzione vietata