



1



2a




2b



3



4

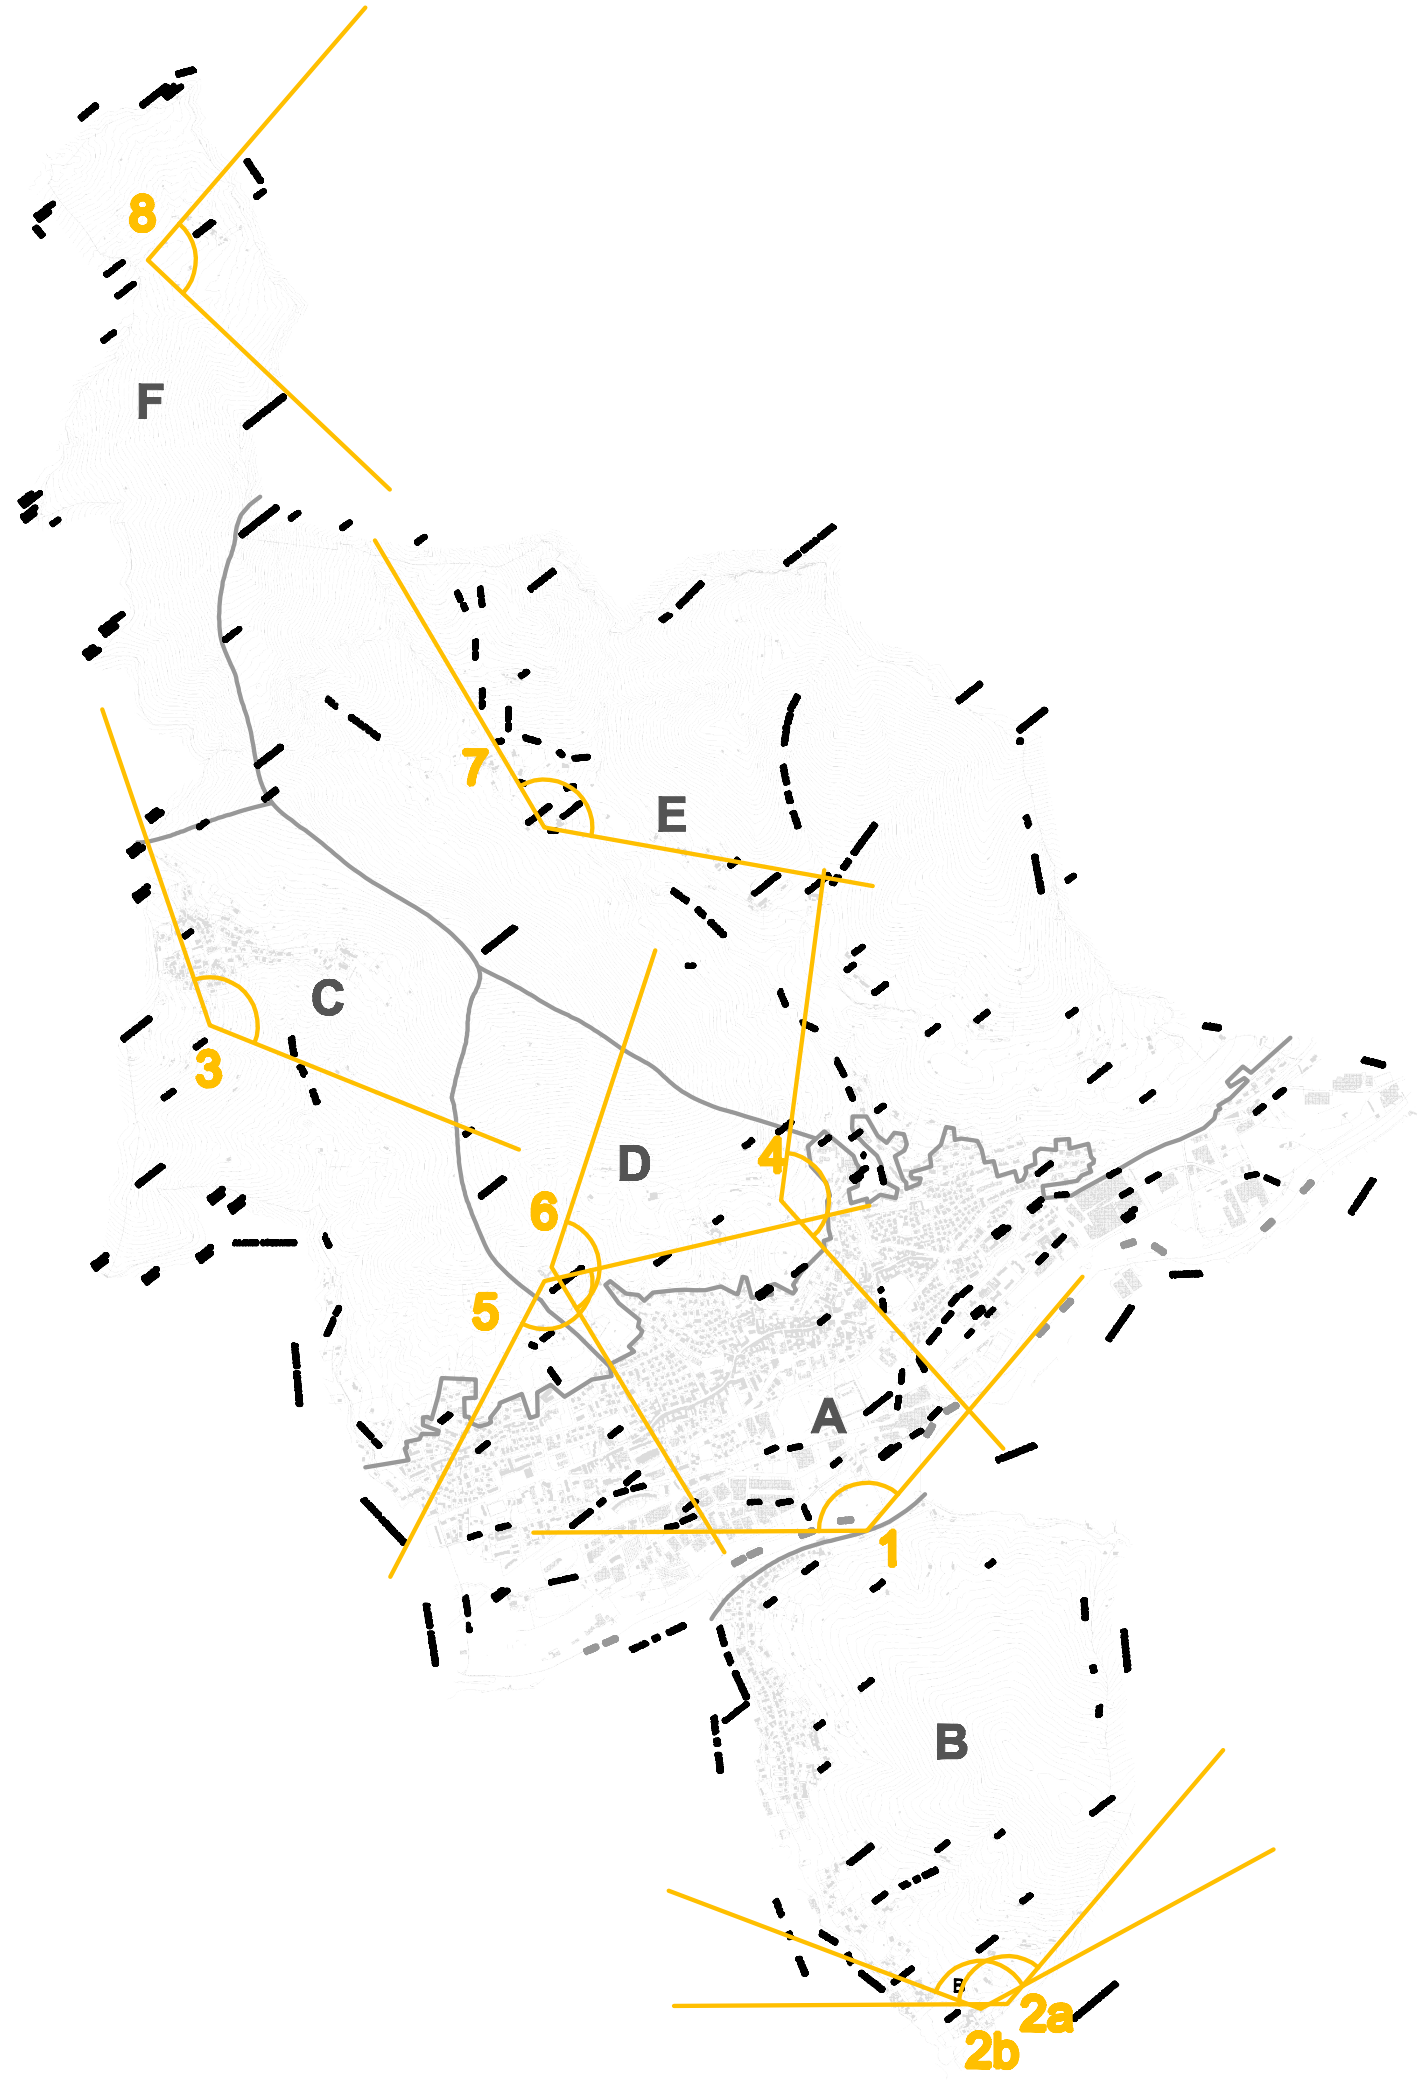

COMUNE DI NEMBRO
Provincia di Bergamo

STUDIO DELLE VALENZE DEL TERRITORIO AGRICOLO FORESTALE,
DEGLI AMBITI DI NATURALITÀ, DEGLI EDIFICI IN ZONA RURALE E DELLA
VIABILITÀ MINORE, STORICA E DI INTERESSE PAESISTICO IN AMBITO EXTRAURBANO -
CENSIMENTO DEL VERDE PUBBLICO IN AMBITO URBANO

ASSOCIAZIONE TEMPORANEA DI PROFESSIONISTI

CAPOGRUPPO:

MARIO CARMINATI
DOTT. AGRONOMO
tel. 035 34 57 46, fax 035 36 30 46, E-mail: mario.carminati@virgilio.it

GRUPPO LAVORO:

CESARE CARMINATI
DOTT. ARCHITETTO

STEFANO ENFISSI
DOTT. FORESTALE

LUIGINO PIROLA
DOTT. ARCHITETTO DOTT. PAESAGGISTA



ESPERTI LOCALI

CARLO MARCONI
GIOVANNI COMOTTI
FRANCO INNOCENTI

04.08.2006
scala: 1:10000

Tav.
B2.1

ASPETTI PAESISTICI

VEDUTISTICA
Fruizione visiva ed interservisibilità
Riprese fotografiche estive (n° 1,2,3,4)

DOTT. ARCHITETTO
DOTT. PAESAGGISTA
LUIGINO PIROLA
via Piave 1 - 24040 - Bonate Sopra - BG
tel 035.99.26.74 - fax 035.99.54.21
luiginopirola@virgilio.it

collaboratori:
dott. architetto Valler Nava
dott. architetto Clemens Leochi
dott. architetto Nicole Scudietti
laureando sr. Ermanno Cattaneo
laureando jr. Diego Boroni