


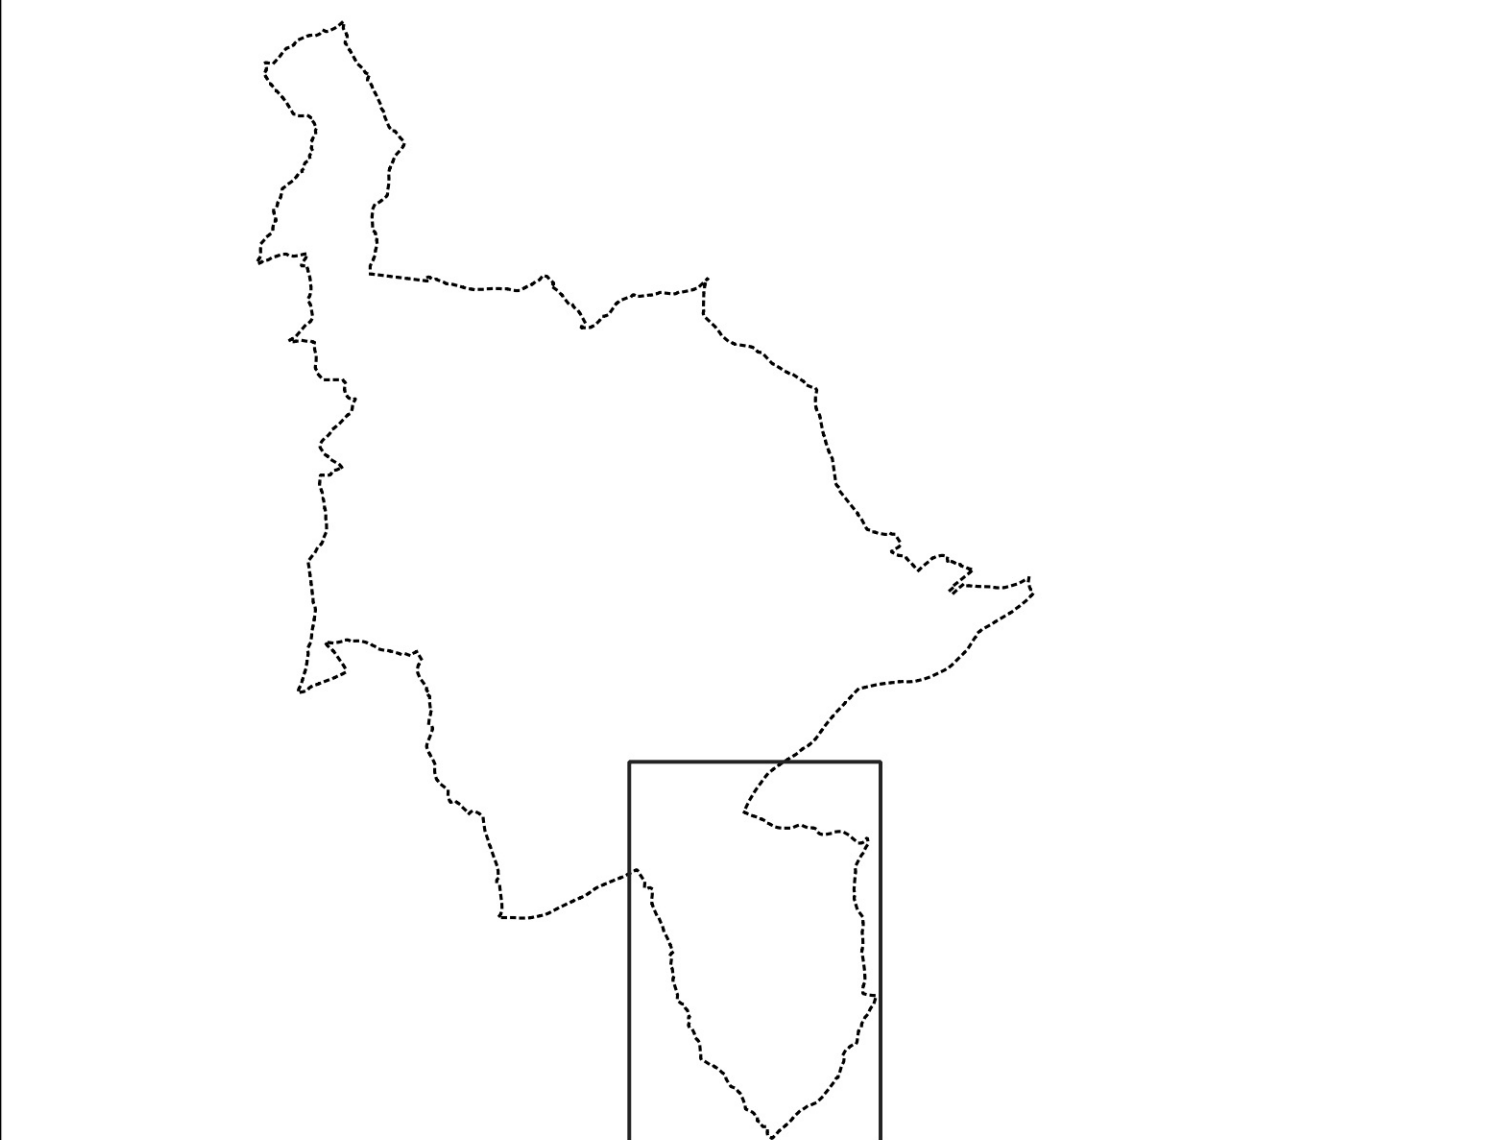

- Legenda**
- Confine comunale
  - PLUS Naturalistico: nuovo perimetro proposto
  - Perimetro dei Nuclei di Antica Formazione
  - Attrezzature e servizi esistenti (art. 7 MMA)
  - Istruzione (IS)
  - Servizi alla famiglia e assistenza alla prima infanzia (SF)
  - Attrezzature di interesse collettivo (AC)
  - Verde naturale e ricreativo (VI)
  - Attrezzature sportive (AS)
  - Attrezzature per servizi religiosi (AR)
  - Parcheggi pubblici o di interesse pubblico (P)
  - Attrezzature tecnologiche (IT)
  - ERP - Edilizia residenziale pubblica
  - Attrezzature e servizi di progetto (art. 7 MMA)
  - Attrezzature di interesse collettivo (AC)
  - Verde naturale e ricreativo (VI)
  - Attrezzature sportive (AS)
  - Parcheggi pubblici o di interesse pubblico (P)
  - Nuova area cani
  - Rete della mobilità
  - Viabilità esistente
  - Fermate TEB
  - Tramvia TEB
  - Percorsi ciclopedonali esistenti
  - Percorsi ciclopedonali di progetto
  - Elementi del Documento di Piano e del Piano delle Regole
  - Ambiti di trasformazione
  - Ambiti di rigenerazione urbana
  - Ambiti di rigenerazione urbana per servizi e attrezzature
  - Piani Attuativi conformati in corso di attuazione
  - Operazioni di piano
  - Aree di decollo





COMUNE DI NEMBRO

Provincia di Bergamo

NUOVO PIANO DI GOVERNO DEL TERRITORIO

L.R. n. 12 del 11/03/2005

Adottato dal Consiglio Comunale con delibera n. 31 del 21/07/2024

Controdedotto alle osservazioni del Consiglio Comunale con delibera n. 57 del 18/12/2024

Il Sindaco Gianfranco Ravasio

L'Assessore all'Urbanistica, Edilizia Privata e Riqualificazione Urbana Massimo Puklini

Il Segretario comunale Dott.ssa Alessandra Locatelli

PIANO DEI SERVIZI

PS 05i

ATTREZZATURE E SERVIZI: ASSETTO PREVISTO GAVARNO

data: dicembre 2024 - modificato a seguito delle controdeduzioni alle osservazioni

scale: 1:2.000

Responsabile del procedimento:

arch. Paola Fabbietti

Progetto:

ing. Dario Vanetti  
UrbanStudio STP s.r.l.

Valutazione Ambientale Strategica:

arch. Alessandro Oliveri - redattore  
arch. Paola Fabbietti - autorità precedente  
arch. Piergiorgio Giusti-autorità competente (adozione)  
dott.ssa Alessandra Locatelli-autorità competente (approvazione)

Gruppo di lavoro:

Ufficio Gestione del Territorio - Comune di Nembro  
ing. Elena Surtini  
Patricia Usubelli  
geom. Giovanna Bonfanti

US UrbanStudio

Via Pitteri, 10  
20134 Milano  
tel. 02 39439717 fax: 02 39439714  
e-mail: info@urbanstudio.it  
www.urbanstudio.it

Antonio De Momi pianificatore territoriale  
Rebecca Del Barga ingegnere  
Eduardo Carbonari architetto  
Matteo Manenti pianificatore territoriale

Maurizio Rini pianificatore territoriale  
Luca Ripoli pianificatore territoriale  
Valter Villa architetto

Dati d'autore riservati ex Legge 22/04/1941 n. 662 e s.m.i. Riproduzione vietata