

Architetto
 Gianvittorio Panza
 via S. Pietro, 12 - 24080 Bagnatica (Bg)
 tel. 035 425 426
 p.v.a. 01656200165
 Albo Architetti prov. Bg n. 381
 gpanza@prosi.ed.it
 gpanza@prosi.ed.it

Provincia di Bergamo
 Comune di Nembro

Orientamento
 Pratabaccati Molini
 via F.lli Kennedy n. 24 - 24080 Bagnatica (Bg)
 Immobiliare Ste. Fed. S.r.l.
 via Gurnellio, 23b - Bergamo
 Eredi Ghilardi Giacomo
 via S. Mayr n.1 - Nembro (Bg)

progetto
 VARIANTE PLANIQUILMETRICO PER LA REALIZZAZIONE DI
 FABBRICATI PRODUTTIVI - via Acqua del Buoi - P.L. Industriale VIII

Orientamento
 RILIEVO PLANOALTIMETRICO
 PROFILI REGOLATORI
 SEZIONI DI PROGETTO


Finis di progettazione	Finis di direzione dei lavori
Finis di approvazione	Finis di costruzione
Finis di consegna di autorizzazione	

15/06/2011 14:28:41
 25/11/11


2a




ESTRATTO AEROFOTOGRAMMETRICO - 1:2000

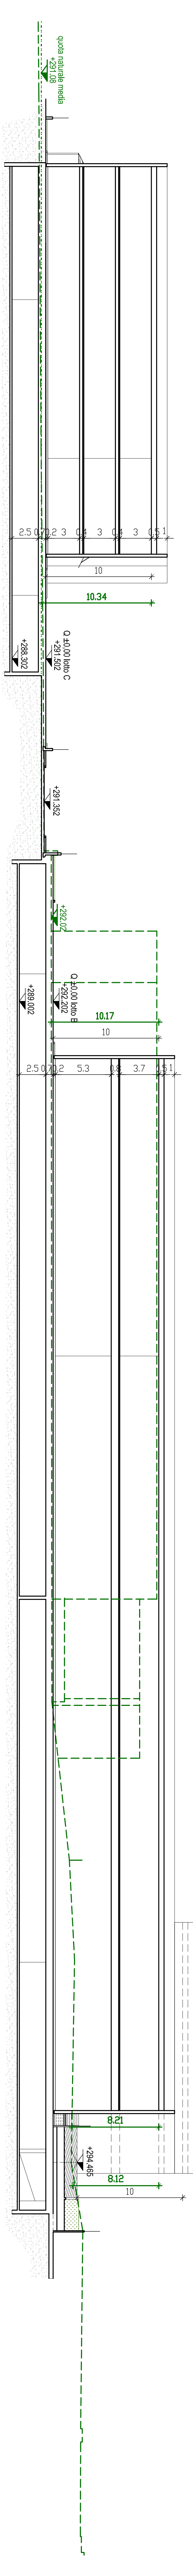


SEZIONE A-A - 1:200

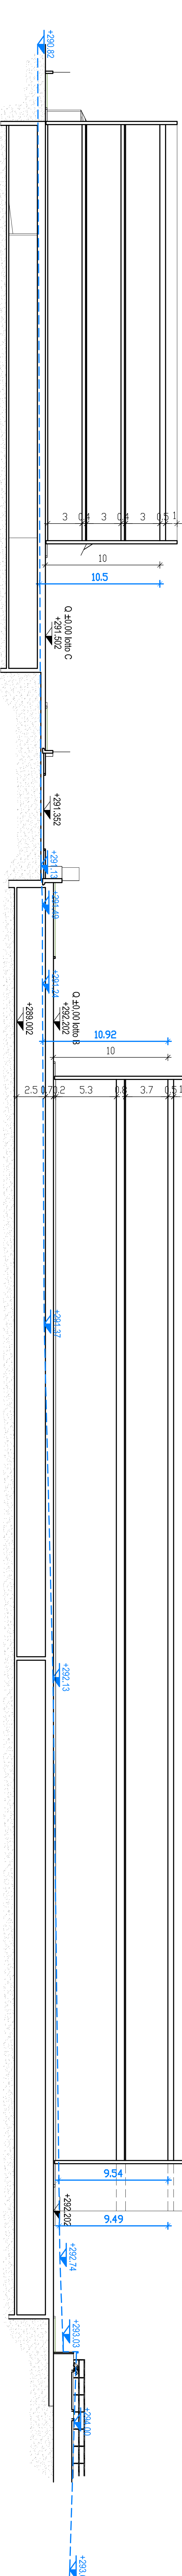


SEZIONE B-B - 1:200

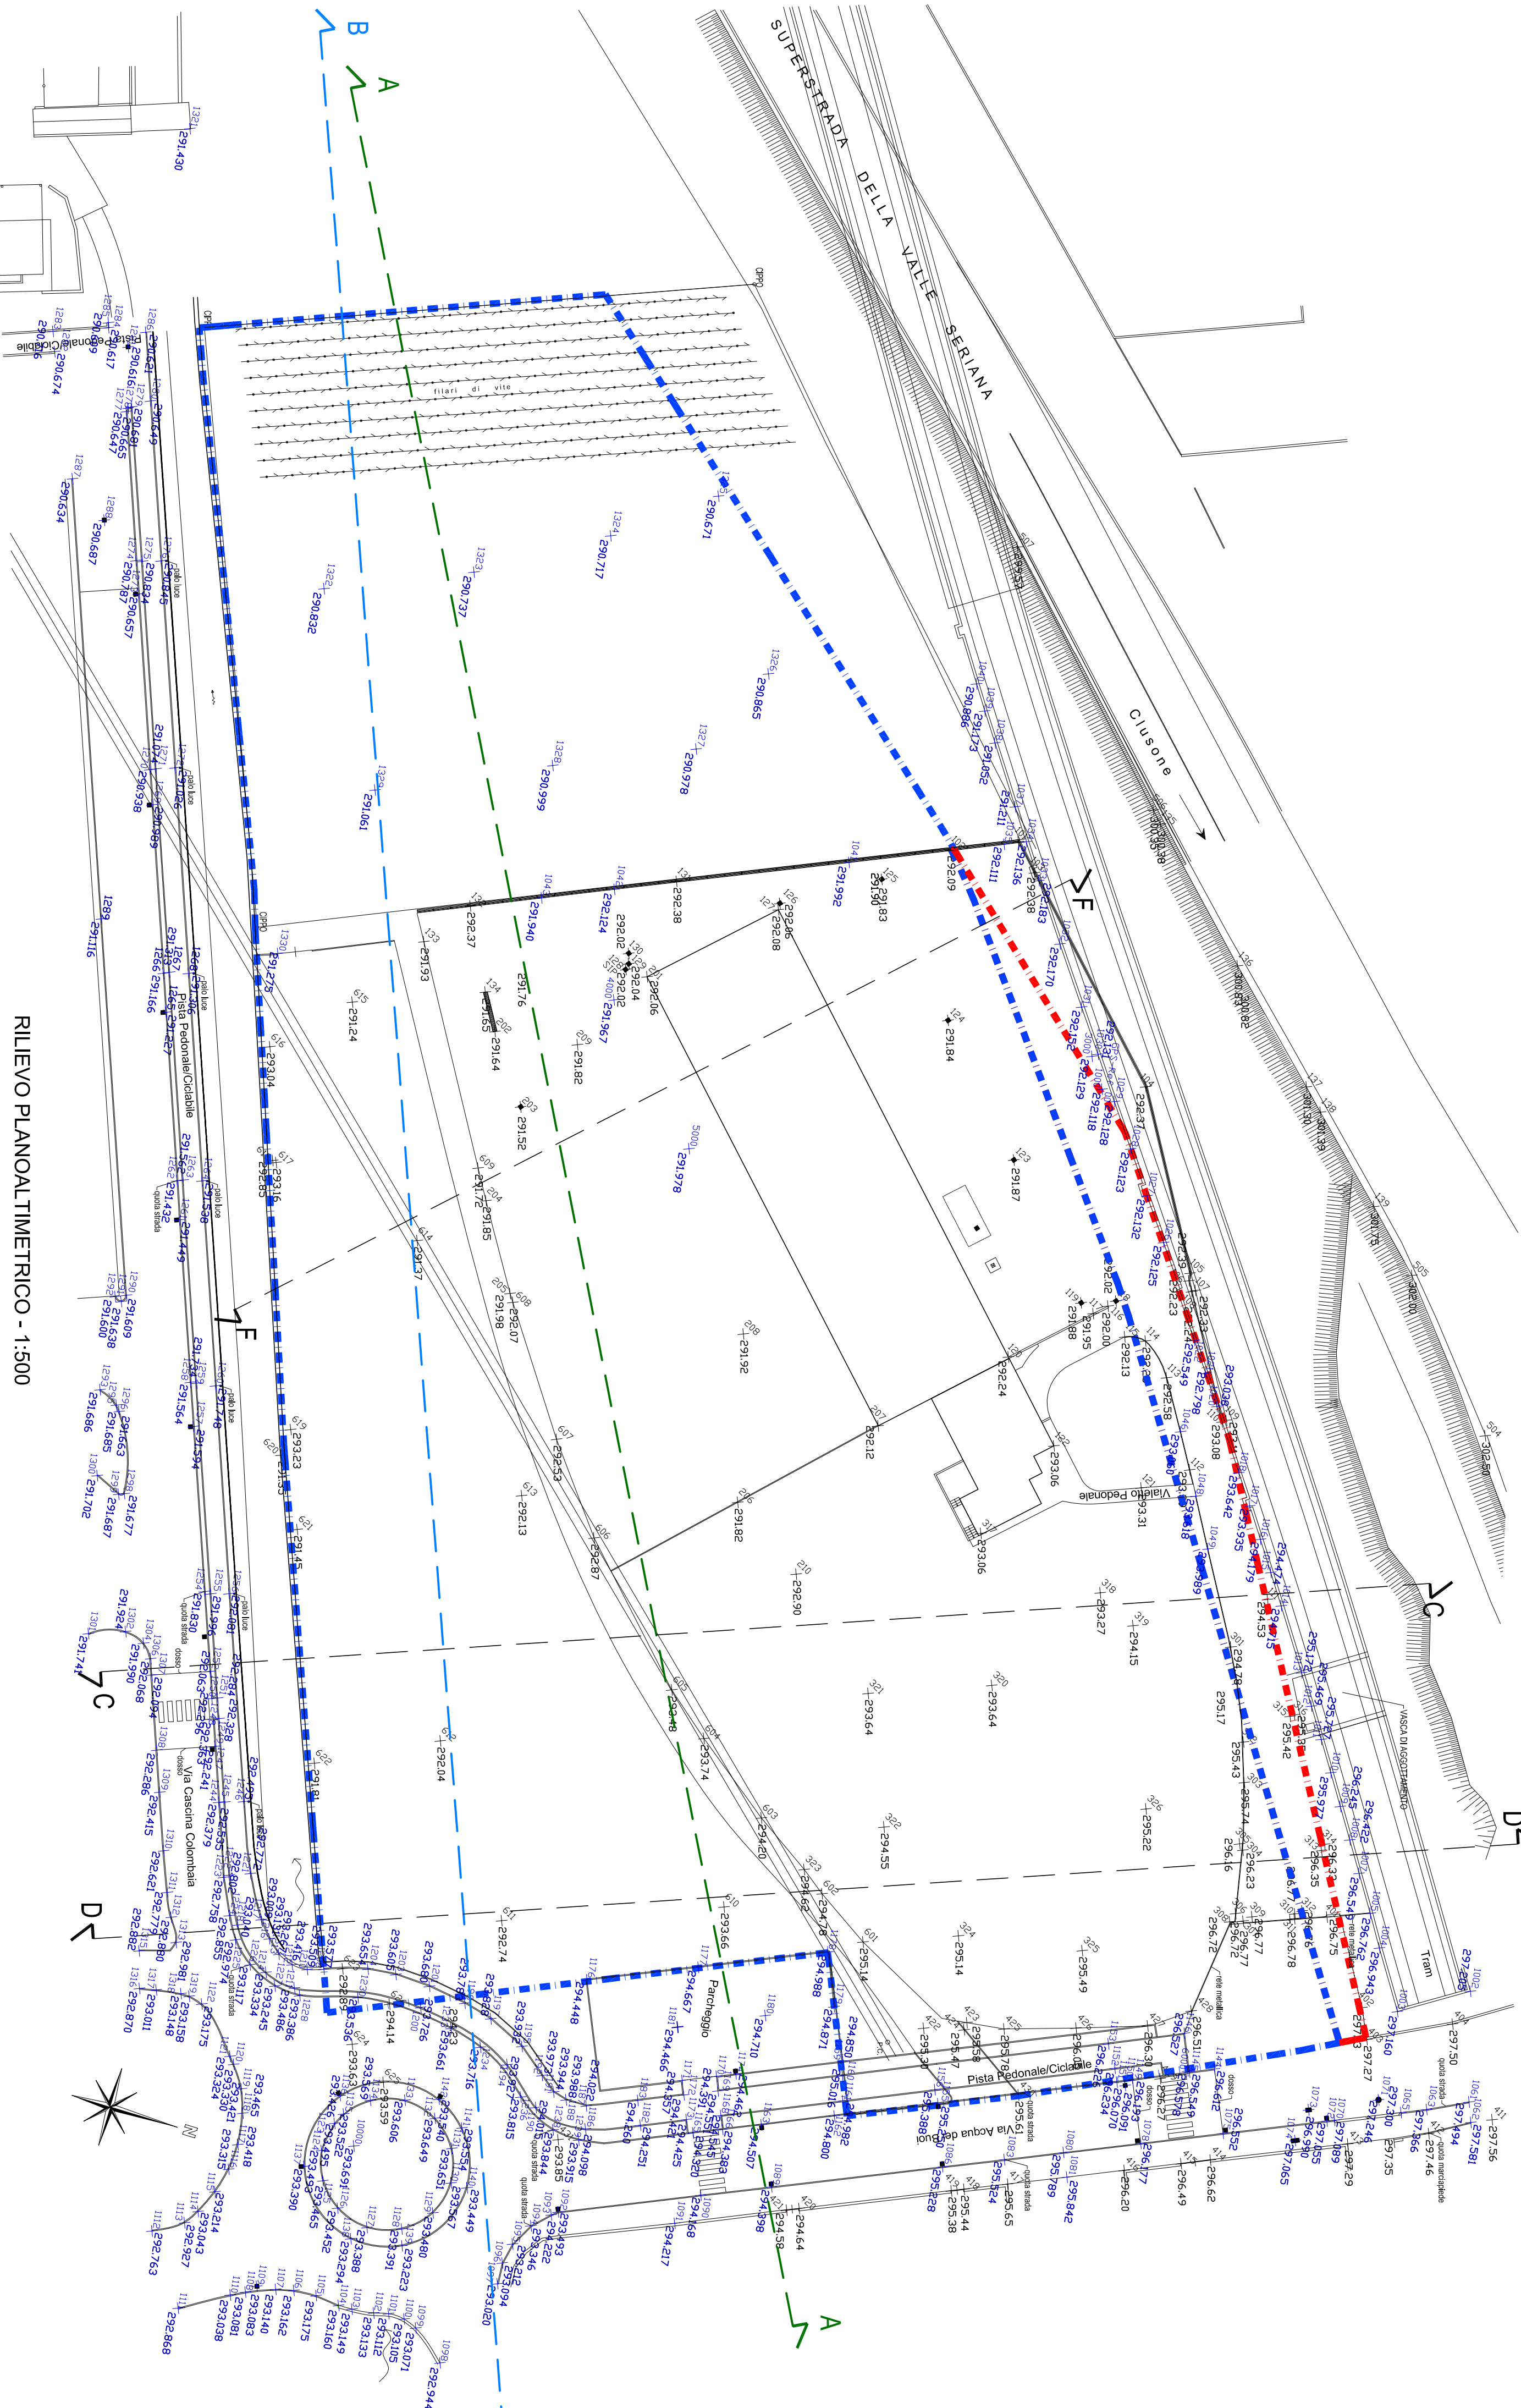


RILIEVO PLANOALTIMETRICO - 1:500

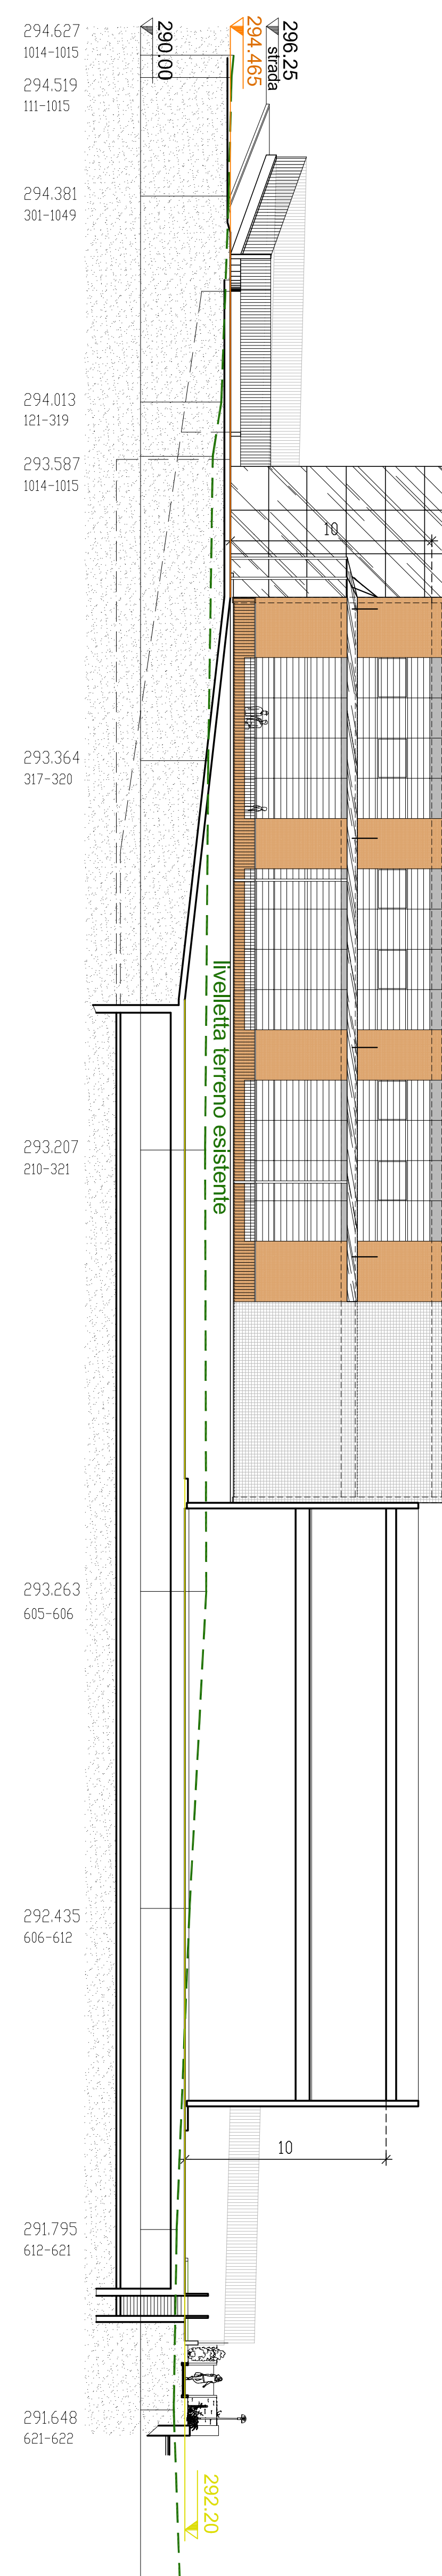

SEZIONE C-C - 1:200

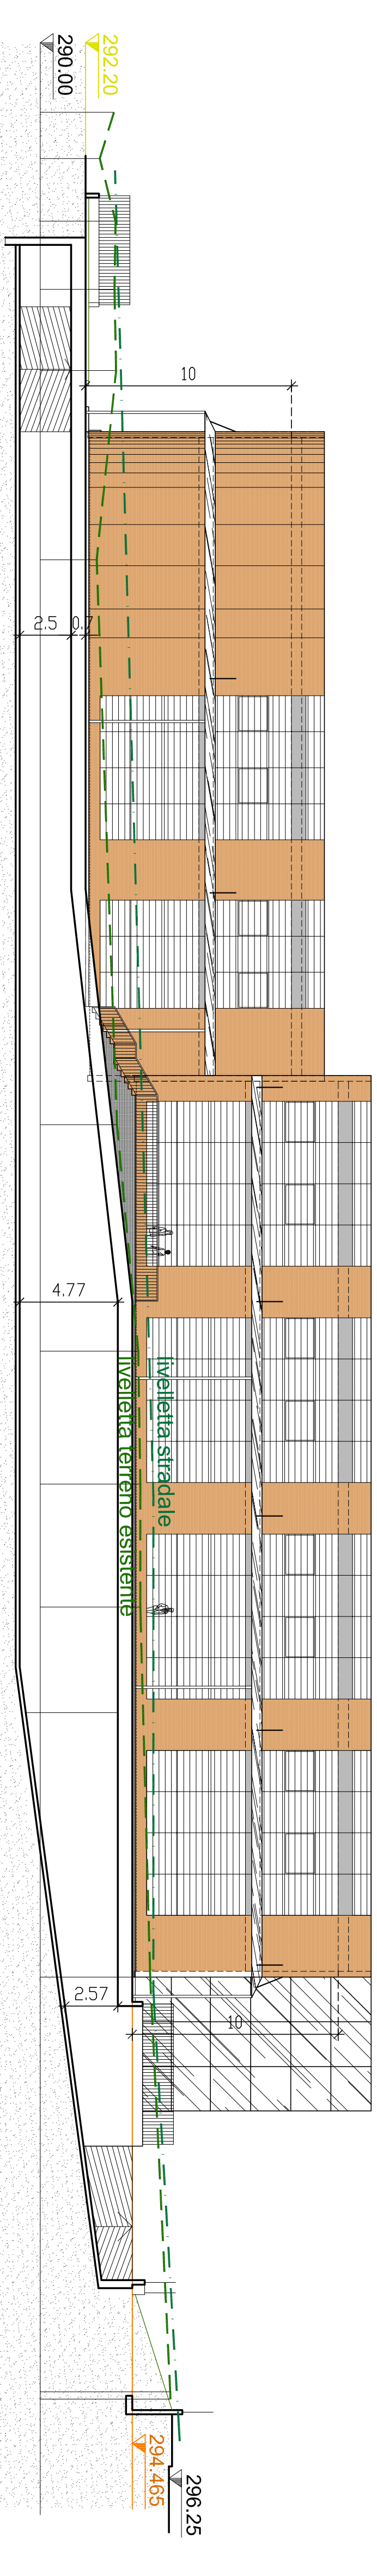

SEZIONE D-D - 1:200

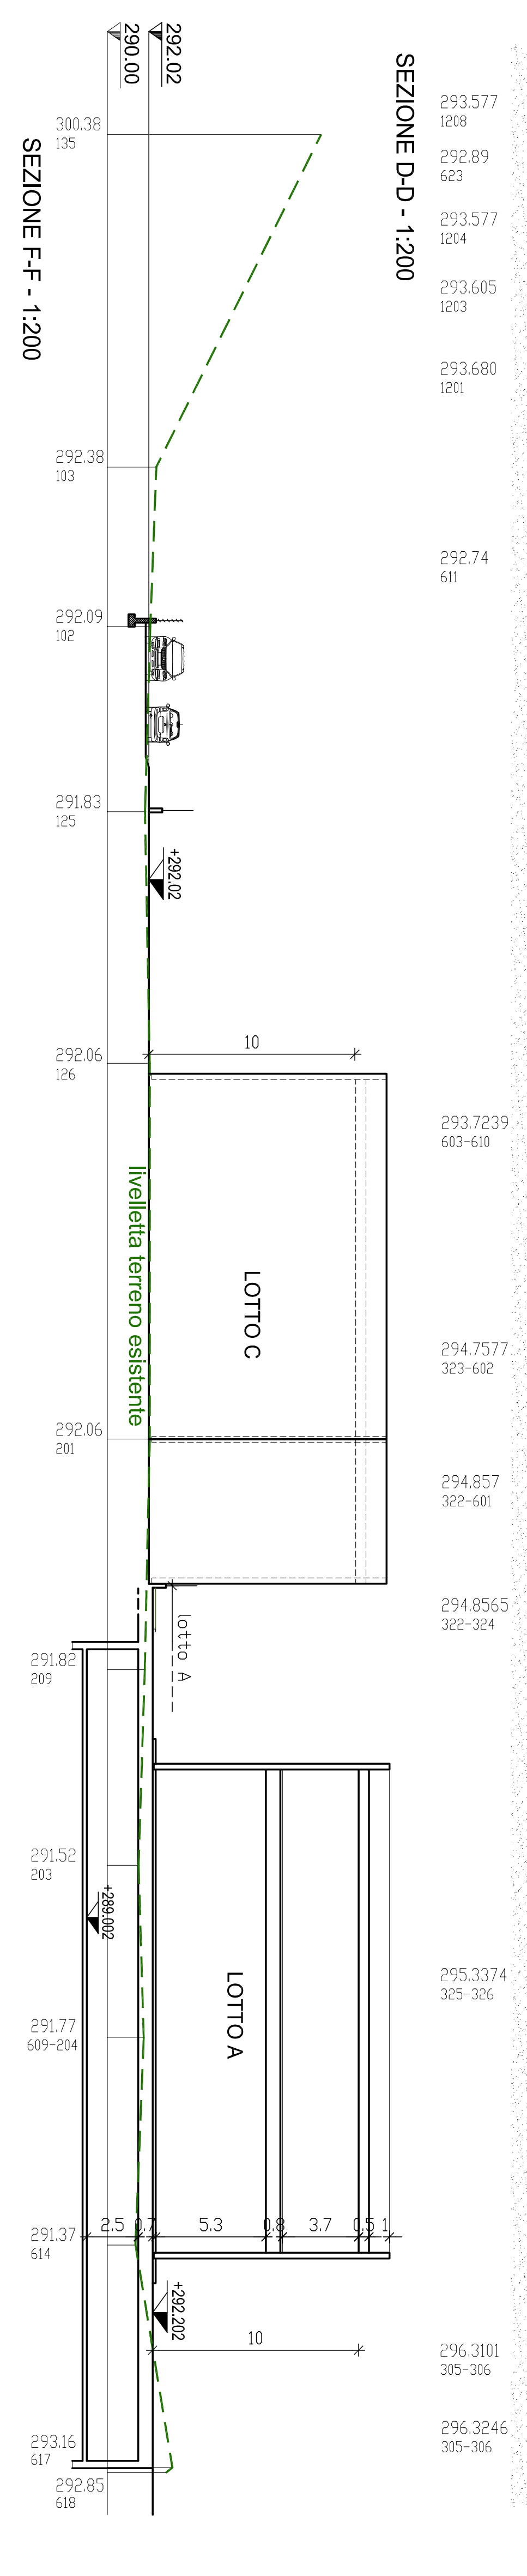

SEZIONE F-F - 1:200