


ESTRATTO AEROFOTOGRAMMETRICO - 1:2000




Provincia di Bergamo
Comune di Nembro
comune/lotto
Pretabroccati Moioi
Immobiliare Srl - Fed. S.r.l.
via Grumello n.23b - Bergamo
Eredi Giliarati Giacomo
via S.Mayr n.7 - Nembro (Bg)
progetto
VARIANTE PLANVOLUMETRICO PER LA REALIZZAZIONE DI FABBRICATI PRODUTTIVI - via Acqua dei Buoi - P.L. Industriale IIII
contributo
PLANIMETRIA GENERALE (variante P.L.)
PIANTA PIANO INTERRATO (variante P.L.)
PIANTA PIANO TERRA, PRIMO E SECONDO (variante P.L.)
ESTRATTO


PIANTA PIANO INTERRATO LOTTO C - 1:500

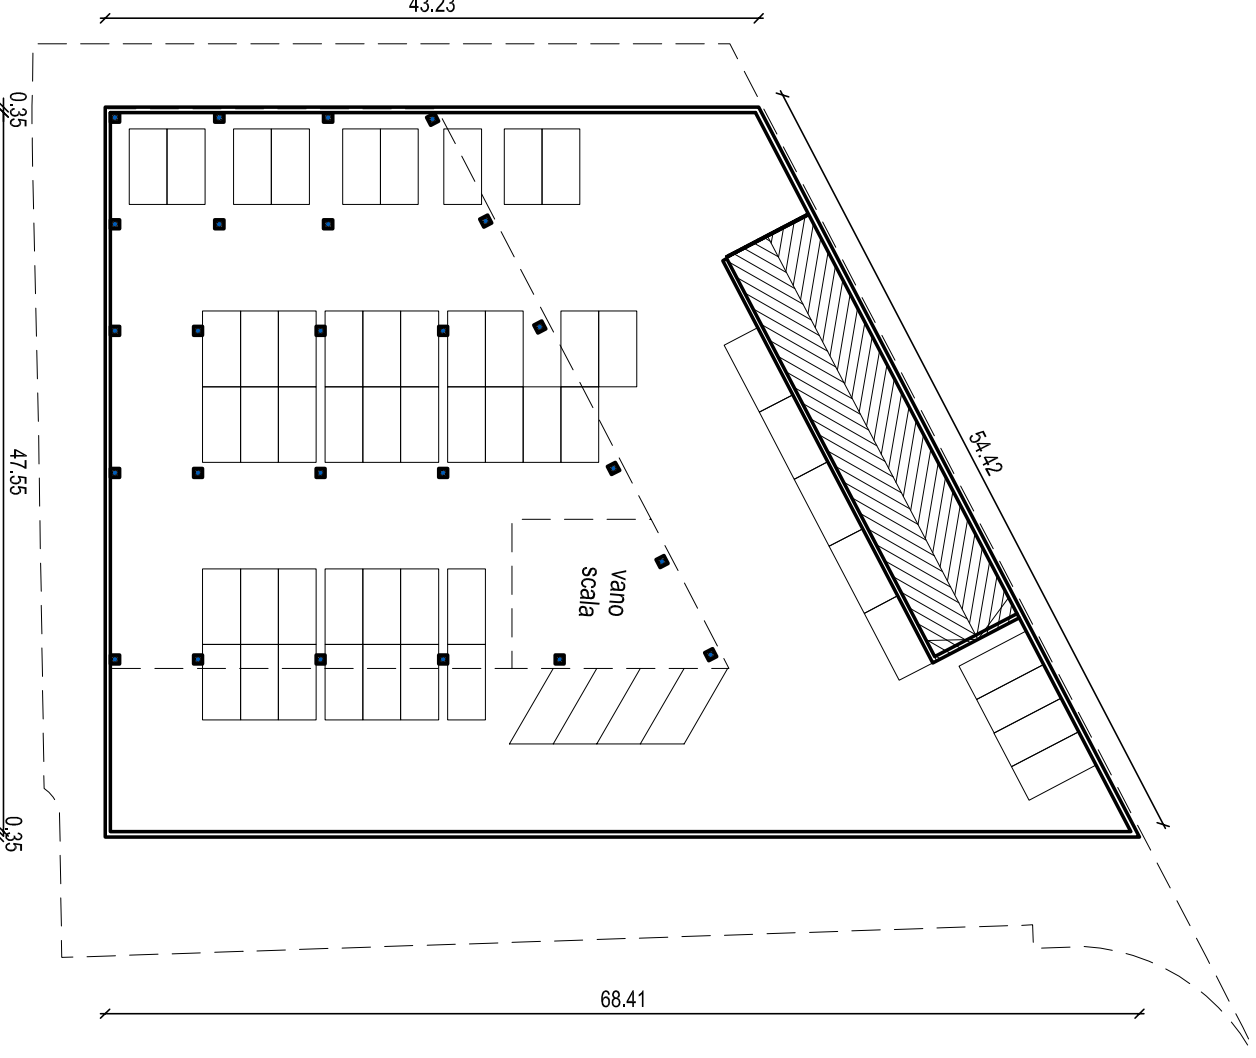


PIANTA PIANO TERRA LOTTO C - 1:500

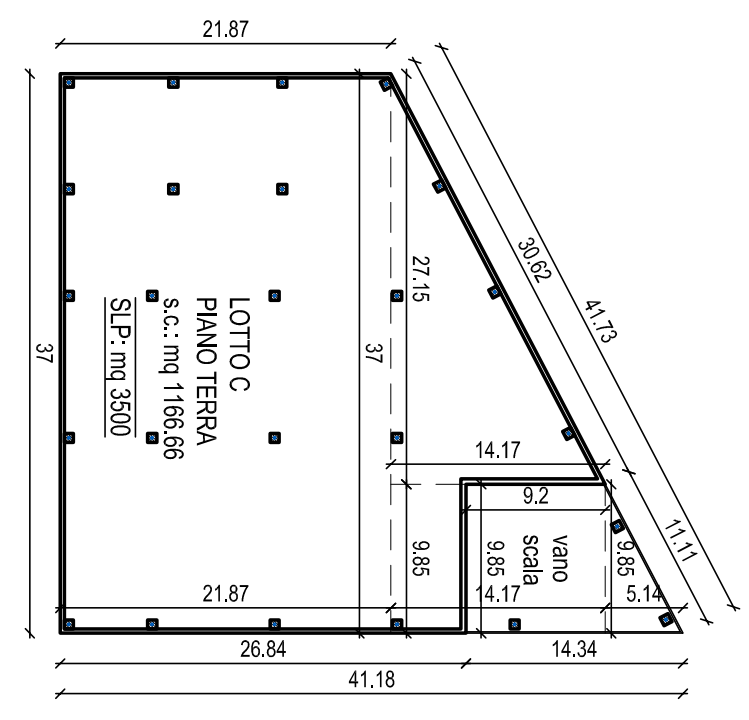



PIANTA PIANO PRIMO LOTTO C - 1:500

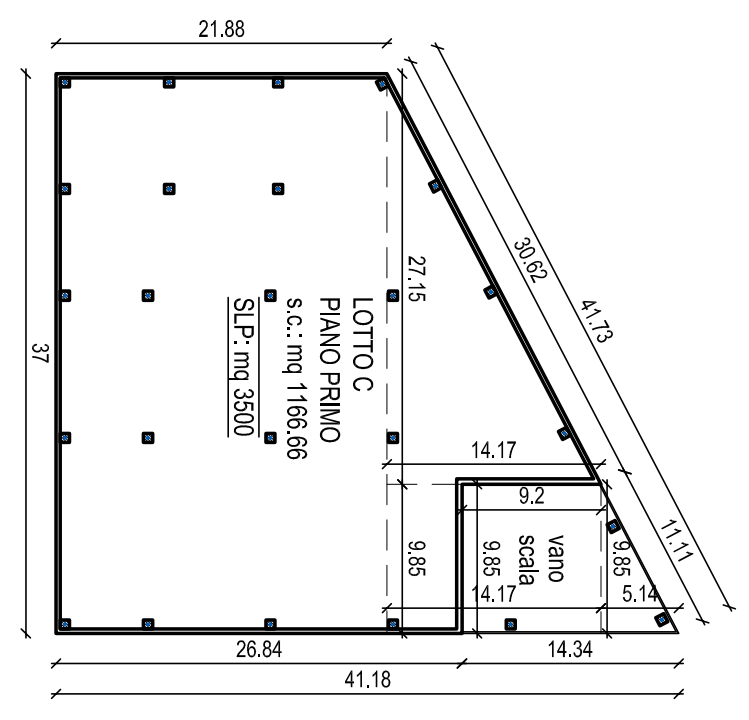

PIANTA PIANO SECONDO LOTTO C - 1:500

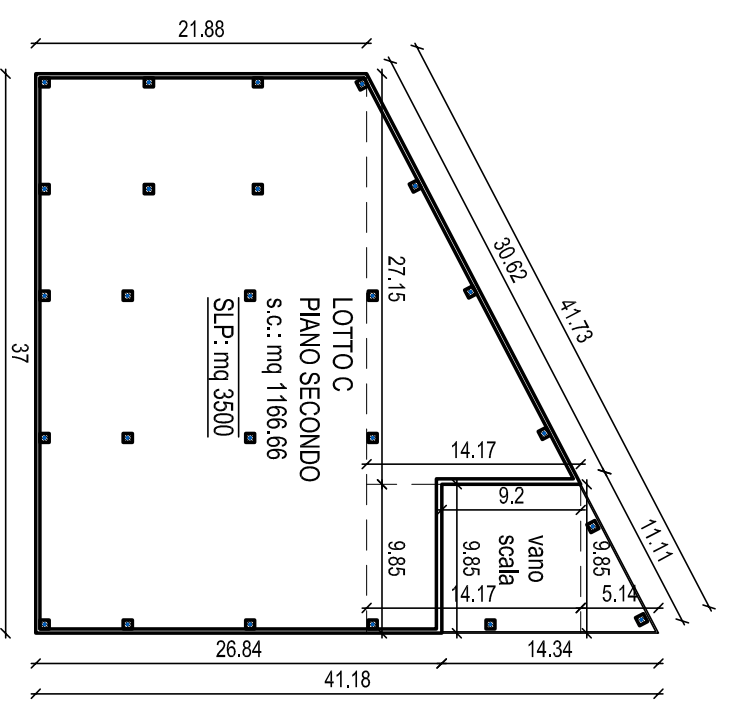

PIANTA PIANO TERRA LOTTO B - 1:500

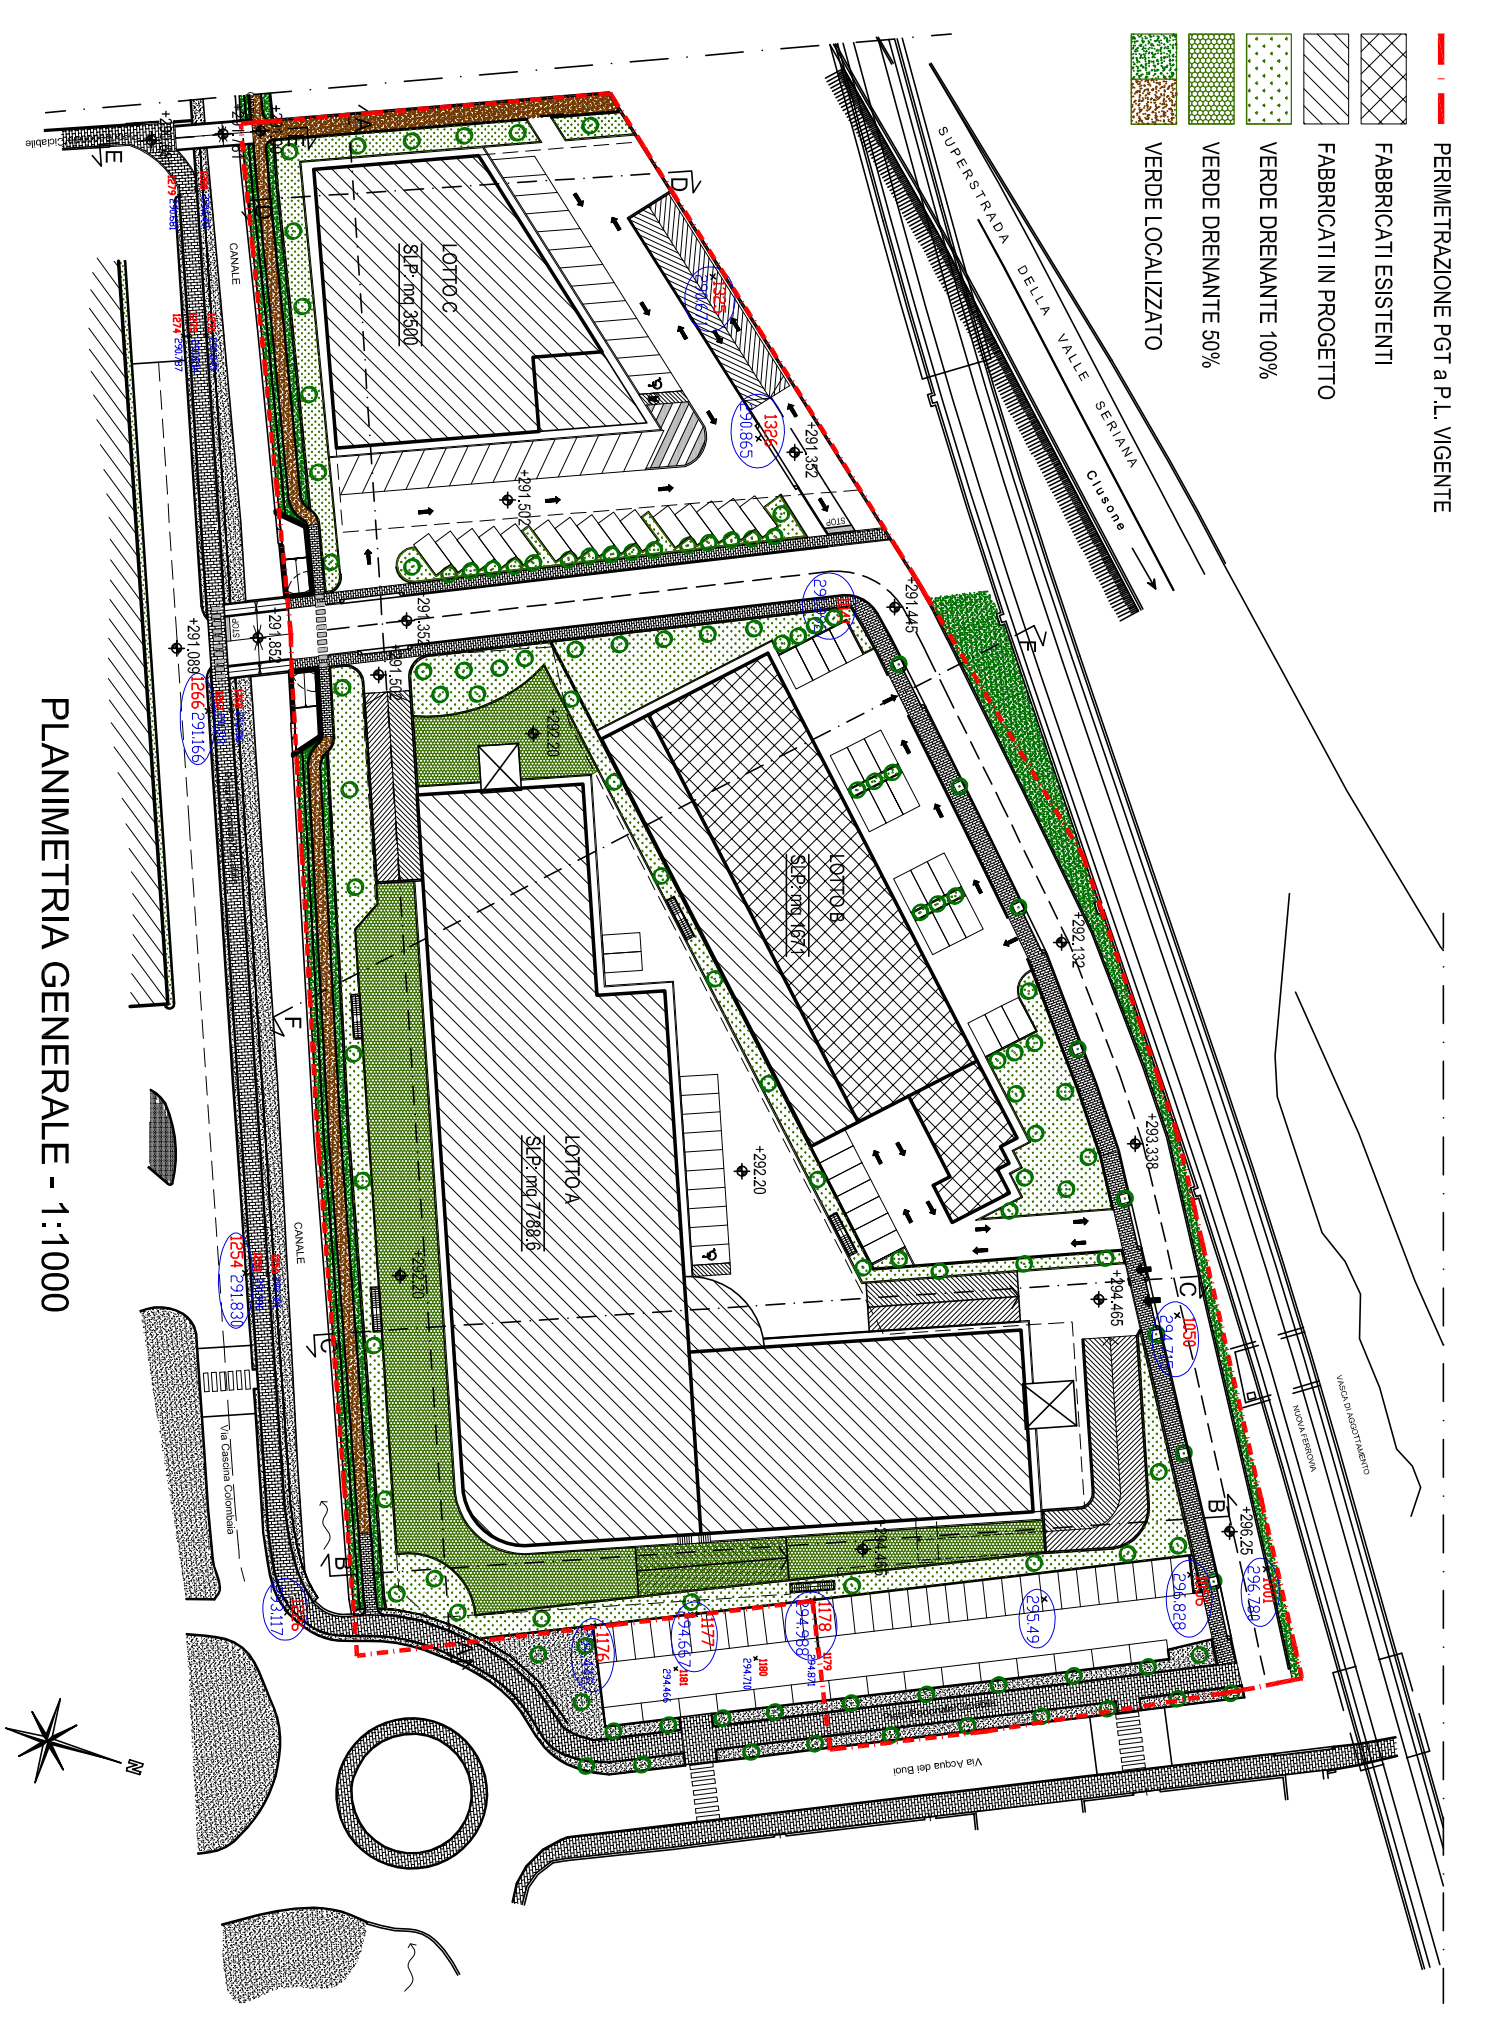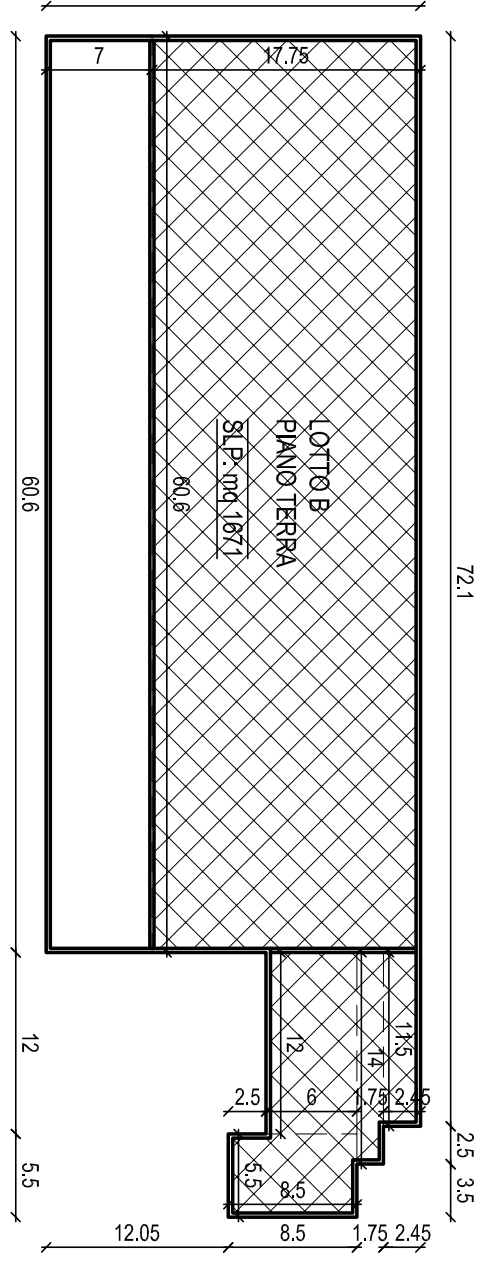


- PERIMETRAZIONE PRTI a P.L. VIGENTE
- FABBRICATI ESISTENTI
- FABBRICATI IN PROGETTO
- VERDE PRELEVANTE 100%
- VERDE PRELEVANTE 50%
- VERDE LOCALIZZATO

S.L.P. lotto C			
PIANO TERRA	mt.		
1325	290,671		
7	603,38		
1325	290,865		
1041	291,992		
1050	294,715		
1001	296,780		
1056	296,828		
2	295,490		
1178	294,988		
1177	294,667		
1176	294,448		
1228	293,117		
1254	291,850		
1268	291,166		
3817,557	7908 13 = 293,058		
PIANO SECONDO			
mt.	mt.		
21,88	37	803,38	mt
9,85	14,2	130,58	mt
27,15	14,17	192,25	mt
9,85	5,14	25,32	mt
PIANO SECONDO			
mt.	mt.		
21,88	37	803,38	mt
9,85	14,2	130,58	mt
27,15	14,17	192,25	mt
9,85	5,14	25,32	mt
TOT SIP			
3300,00 mt			


MEDIA QUOTE PLANALTIMETRICHE	
ID quota	mt S.lim.
1325	290,671
1326	290,865
1041	291,992
1050	294,715
1001	296,780
1056	296,828
2	295,490
1178	294,988
1177	294,667
1176	294,448
1228	293,117
1254	291,850
1268	291,166
3817,557	7908 13 = 293,058

S.L.P. lotto B	
PIANO TERRA	mt
17,75	60,6
7	60,6
11,5	24,5
14	1,75
5,5	8,5
TOT SIP	
167,100 mt	


PIANTA PIANO INTERRATO LOTTO A - 1:500

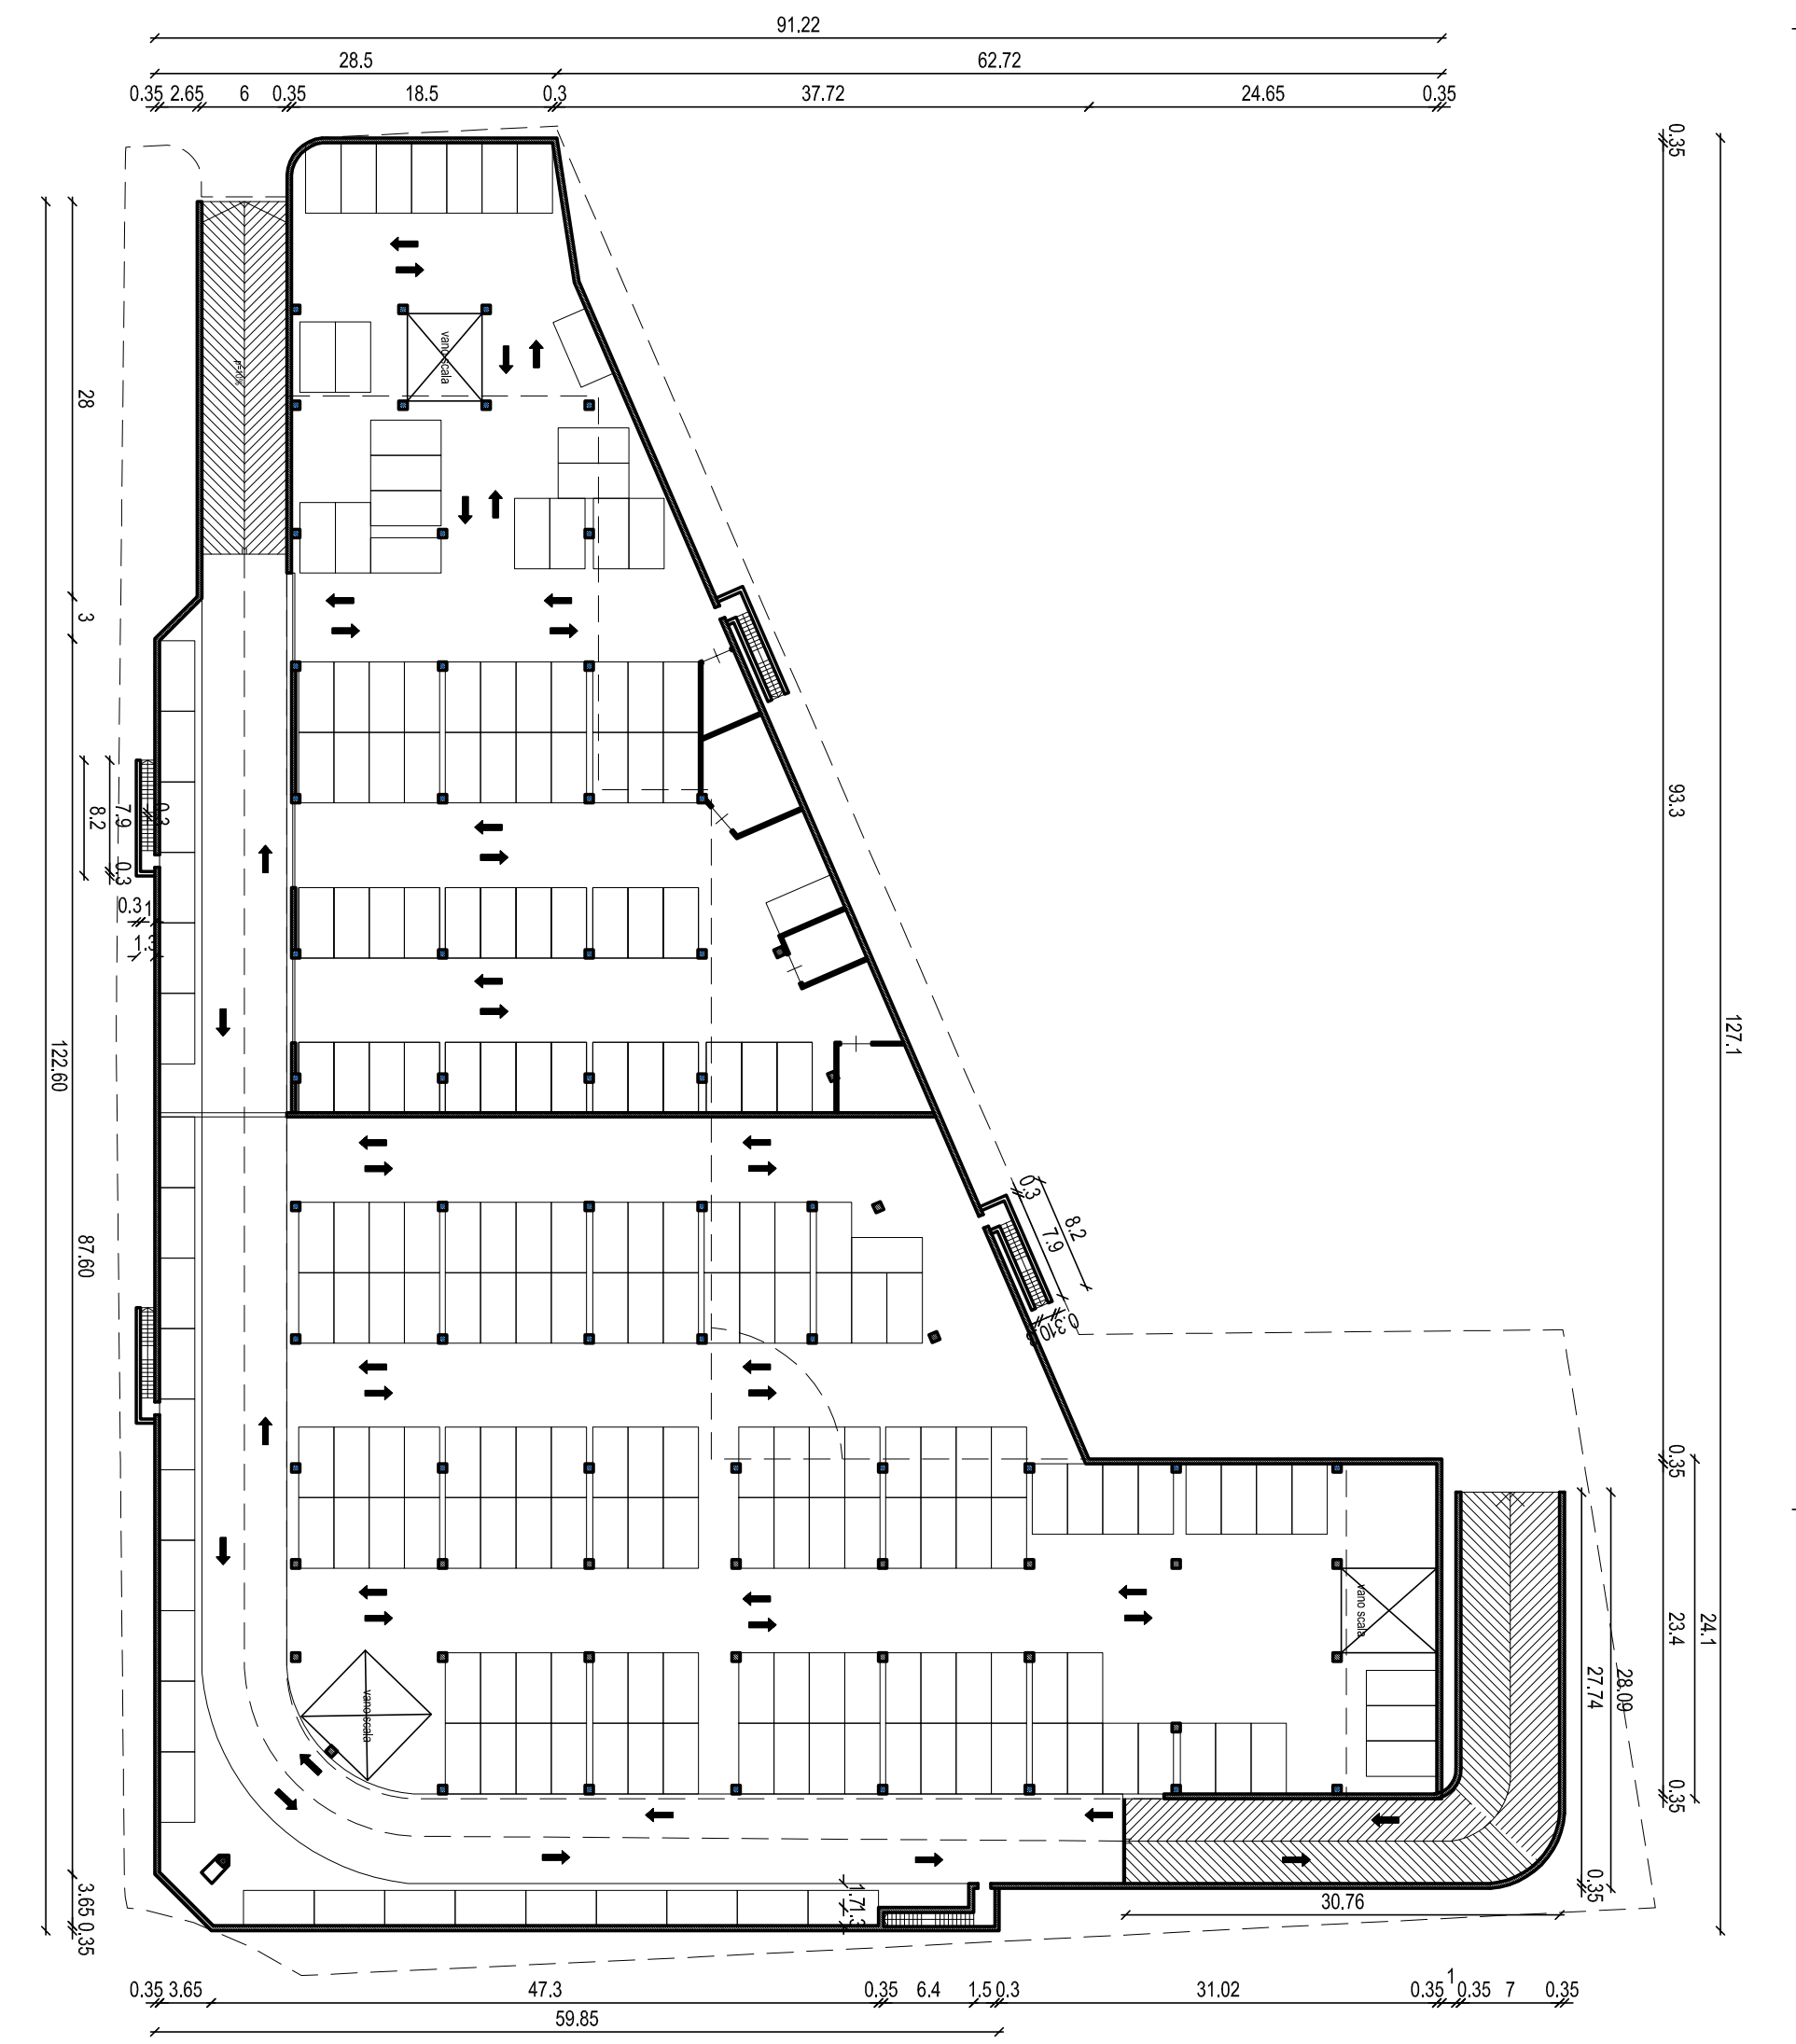

PIANTA PIANO TERRA LOTTO A - 1:500

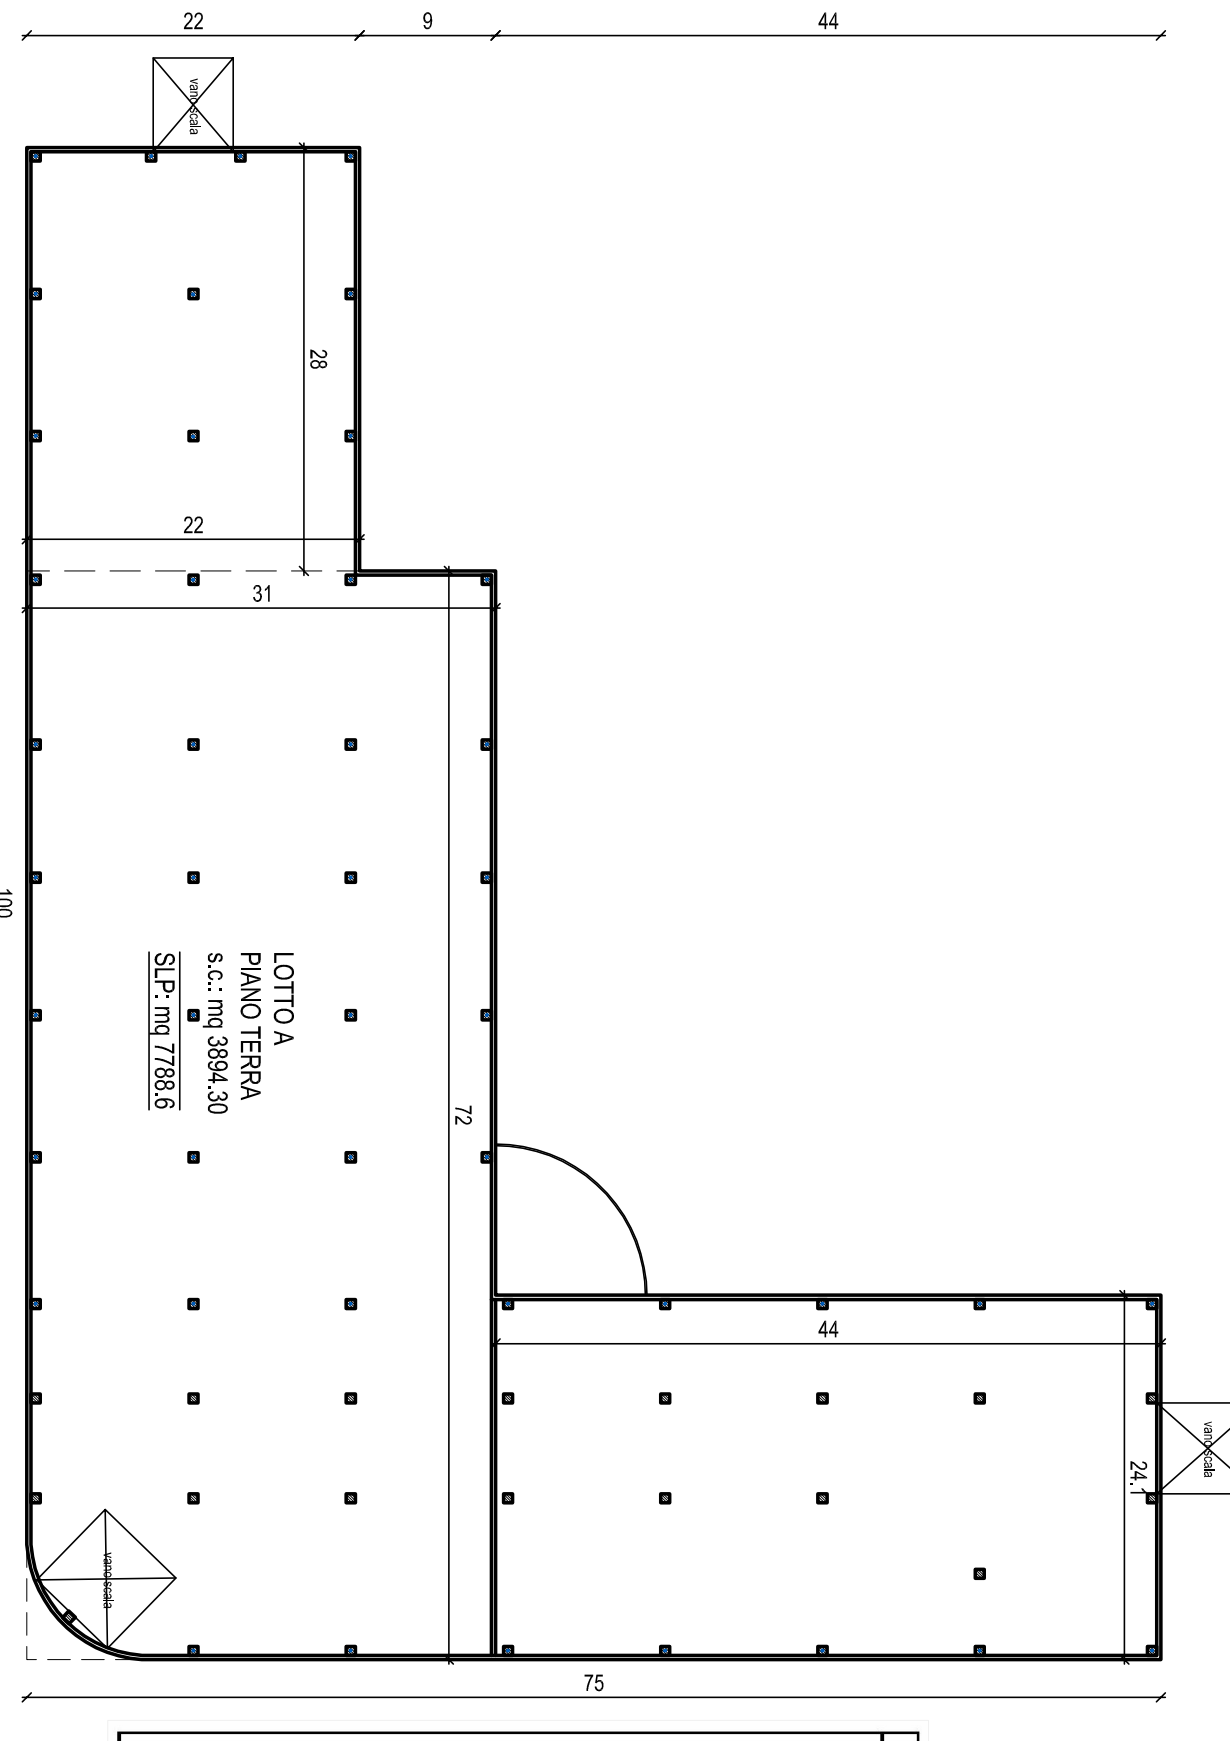

PIANTA PIANO PRIMO LOTTO A - 1:500

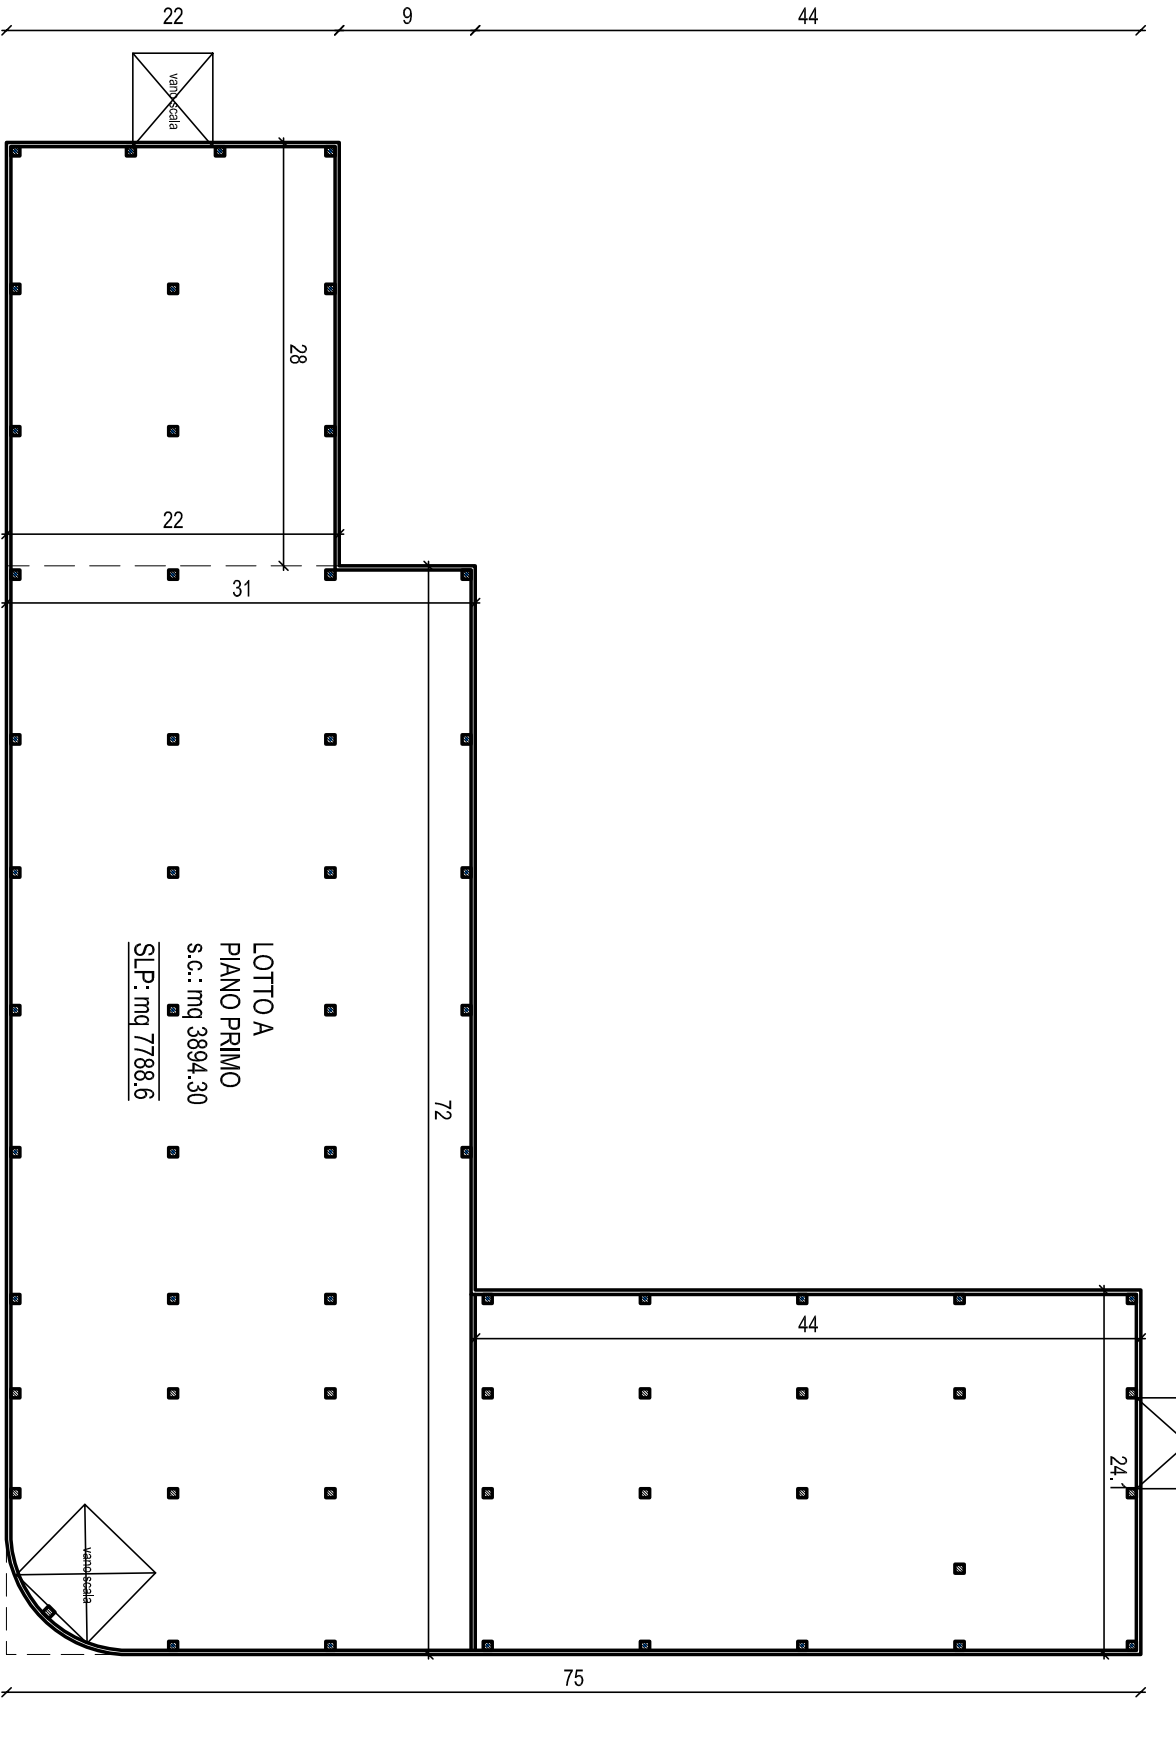

S.L.P. lotto A			
PIANO TERRA	mt		
28	22	616	mt
72	31	2232	mt
24,1	44	1060,4	mt
deduzione attive curva			
14,1 mt			
PIANO PRIMO			
3894,30 mt			
TOT SIP			
7788,60 mt			