

Architetto
Giambatista Panza
via Roma 165 - Gode (Bg)
tel. e fax 035 42.36.740
p.va. 01658200165
460 Kohler pav. 05 180

Provincia di Bergamo
Comune di Nembro
comittenza
Prelabbricati Mocchi
via F.lli Kennedy n.24 - 24080 Bagnatica (Bg)
Immobiliare Ste. Fed. S.r.l.
via Gurnello n.23b - Bergamo
Eredi Ghilardi Giacomo
via S.Mayr n.7 - Nembro (Bg)

PROGETTO
VARIANTE PLANIVOLUMETRICO PER LA REALIZZAZIONE DI FABBRICATI PRODUTTIVI - via Acqua dei Buoi - P.L. Industriale IIII


PLANIMETRIA GENERALE
PROSPETTI/SEZIONI
ESTRATTO




ESTRATTO AEROFOTOGRAMMETRICO - 1:2000




PLANIMETRIA GENERALE - 1:1000

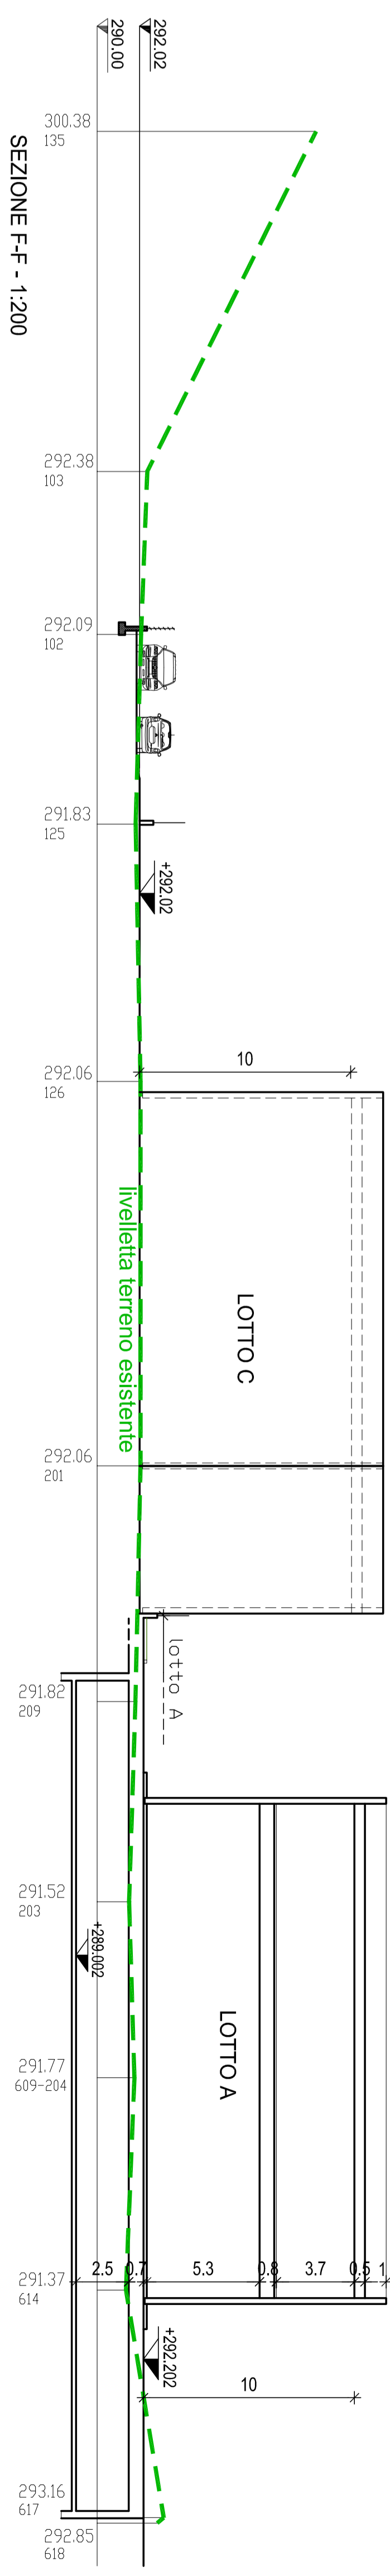


SEZIONE F-F - 1:200

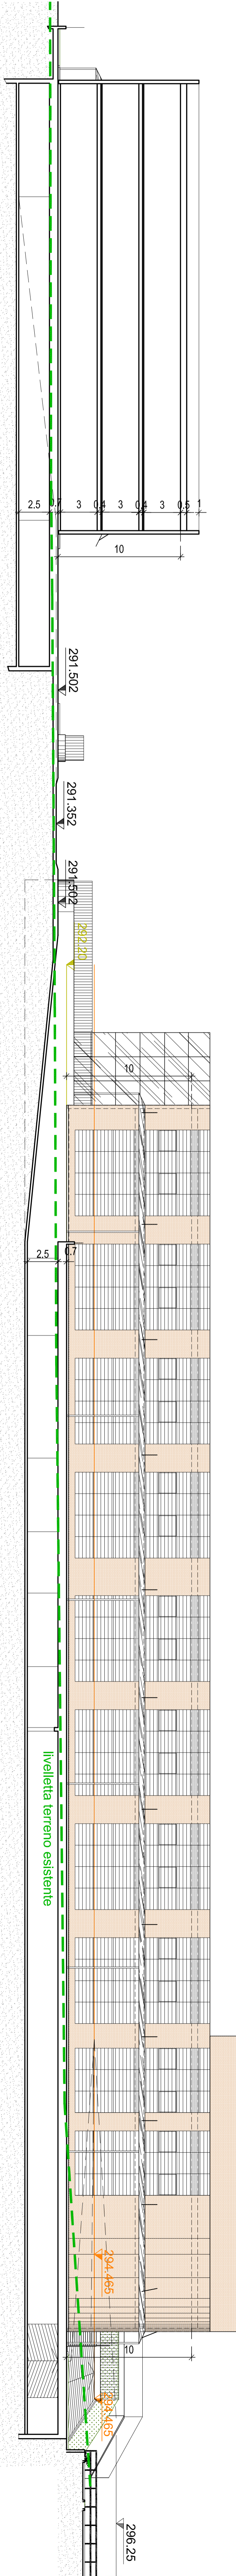


SEZIONE A-A - 1:200

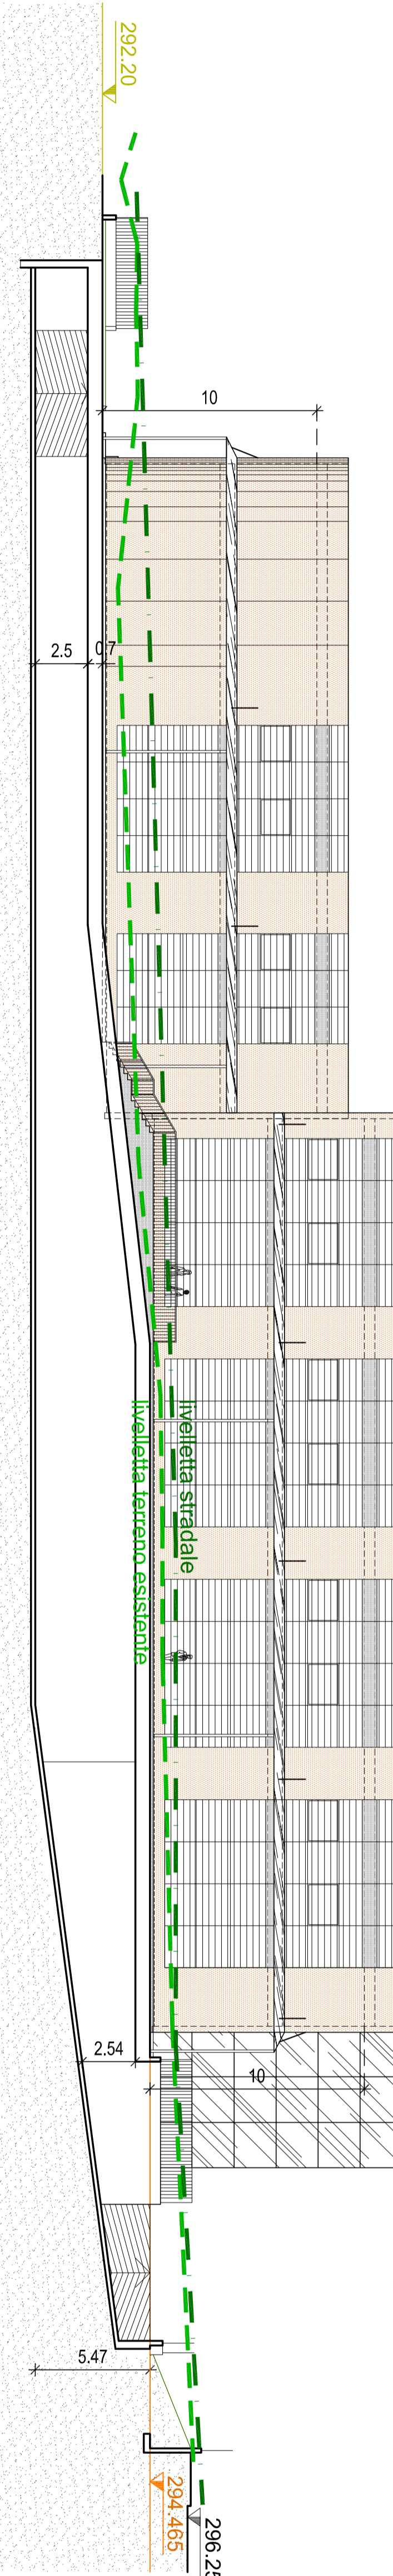


SEZIONE B-B - 1:200

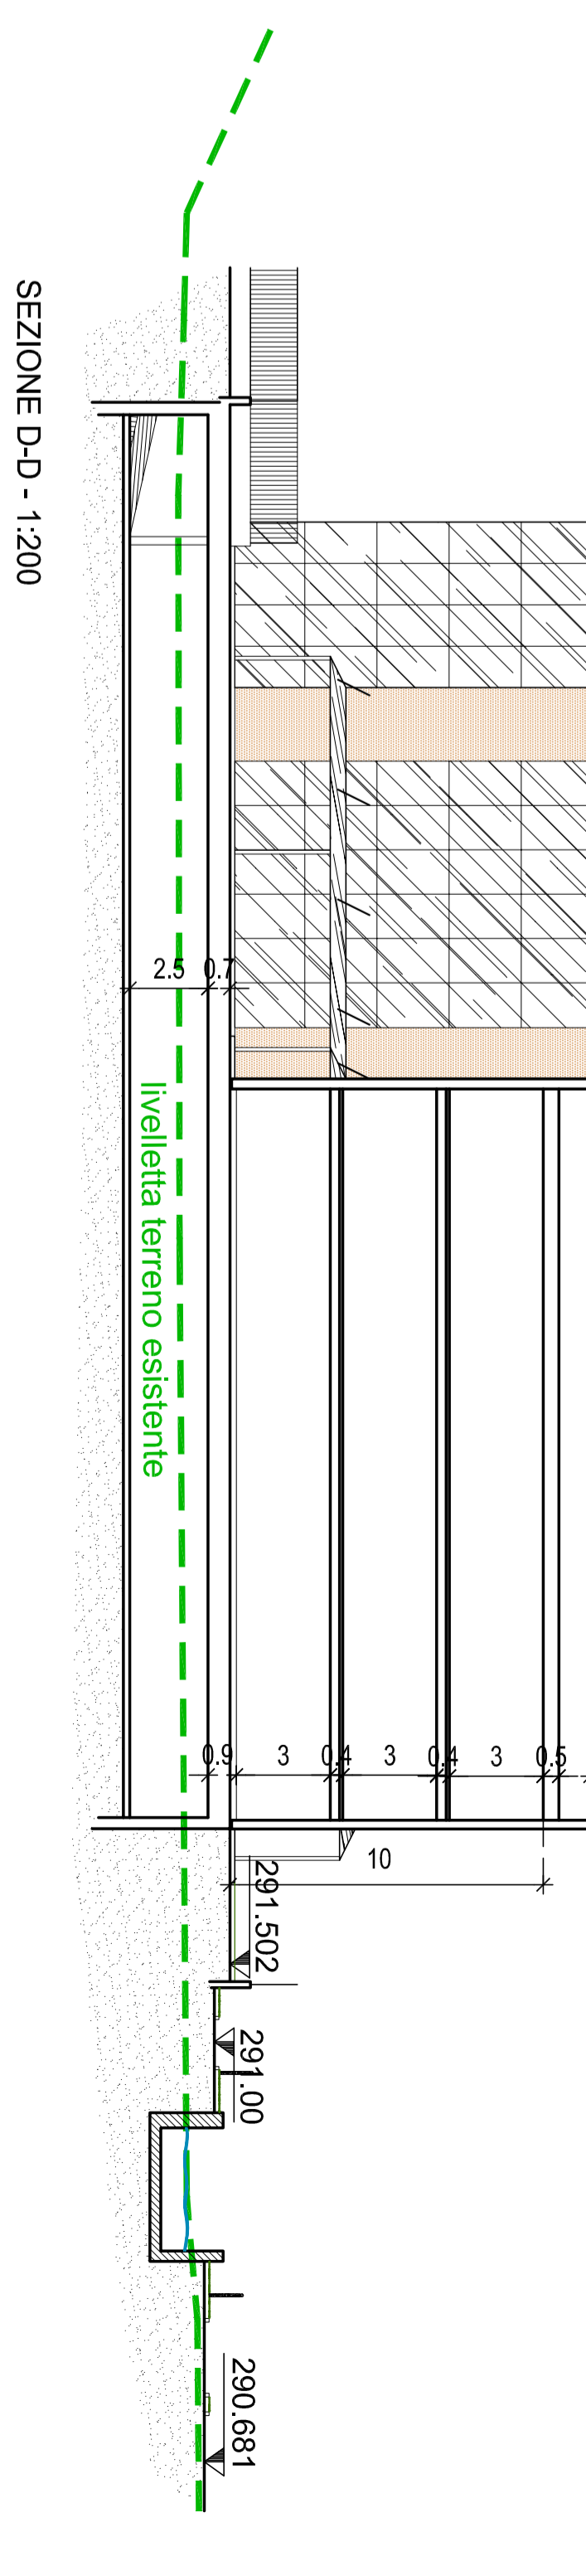

SEZIONE D-D - 1:200

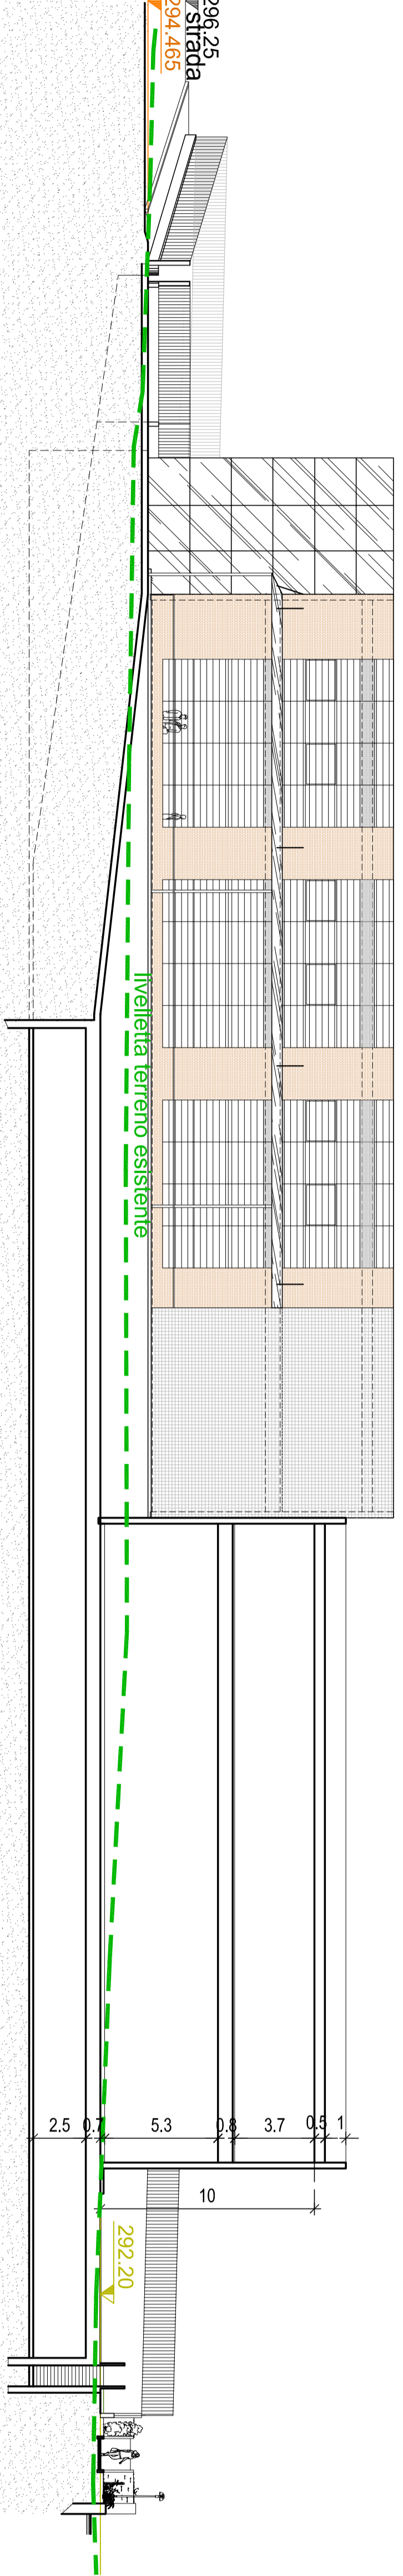

SEZIONE C-C - 1:200

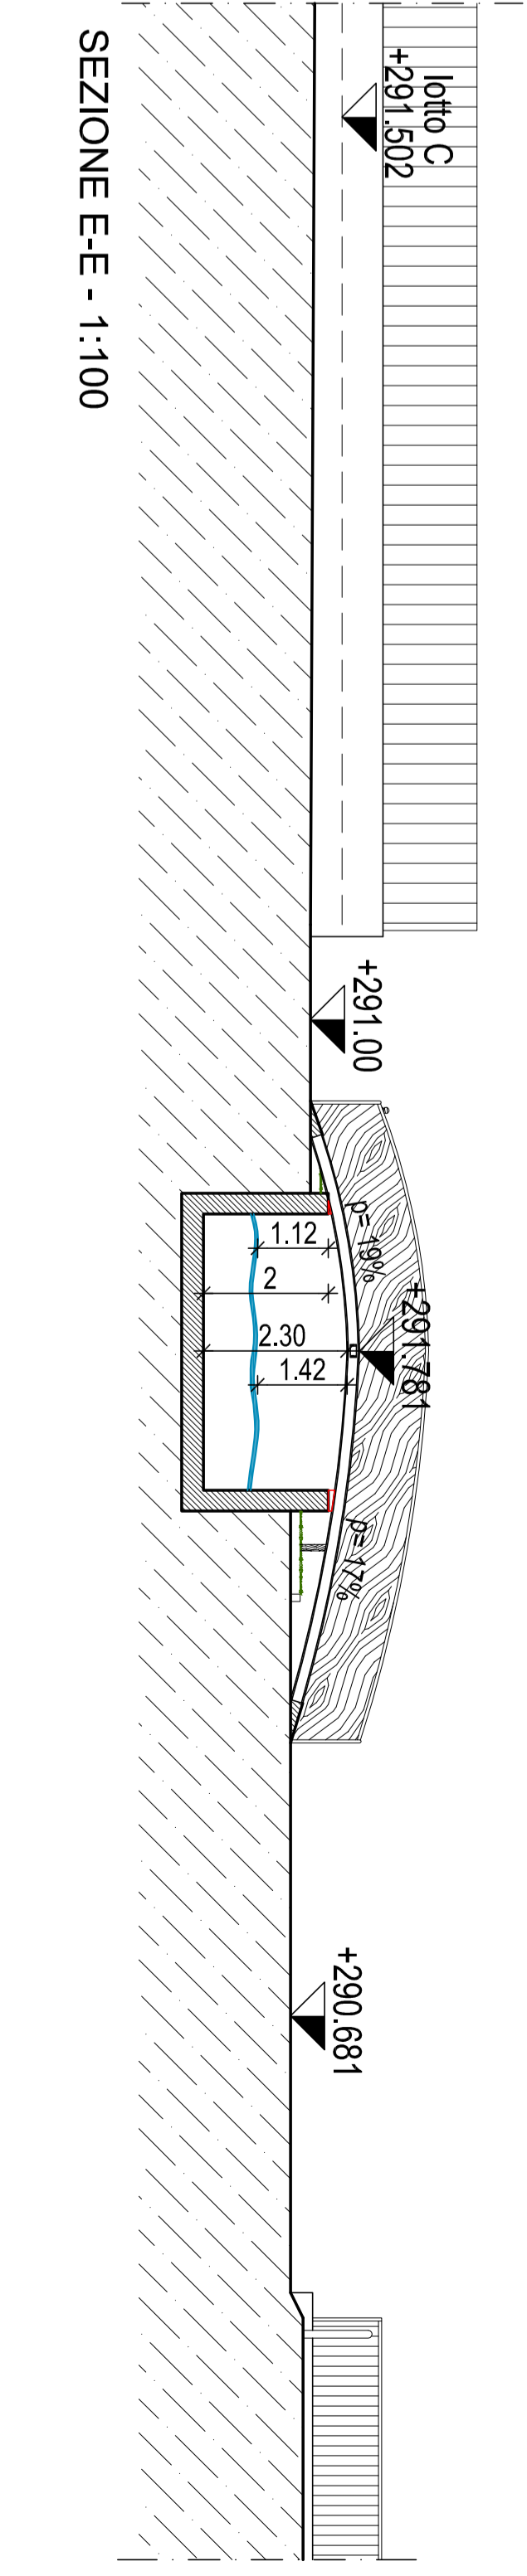

SEZIONE E-E - 1:100