


S.L.P. AMMESSA	6000,00 mq
S.L.P. commerciale (mq)	748,00 mq
S.L.P. artigianale	5748,00 mq
TOTALE	6000,00 mq
S.L.P. AMMESSA	5748,00 mq
S.L.P. ESISTENTE MANTENUTA	748,00 mq
S.L.P. DI PROGETTO	4865,28 mq
S.L.P. TOTALE	6113,28 mq
S.L.P. ESISTENTE MANTENUTA	748,00 mq
S.L.P. COMMERCIALE DI PROGETTO	4865,28 mq
TOTALE	6113,28 mq
S.L.P. COMMERCIALE DI PROGETTO (C.C. tipo C3)	
S.L.P. piano terra	3731,97 mq
S.L.P. piano primo	1021,68 mq
S.L.P. legge mobili ed accessori	111,63 mq
TOTALE	4865,28 mq
S.L.P. ARTIGIANALE ESISTENTE MANTENUTA	748,00 mq
TOTALE	748,00 mq
S.L.P. COMMERCIALE PIANO TERRA	
S.L.P. Unità Commerciale 2	1469,26 mq
S.L.P. Unità Commerciale 1	605,84 mq
S.L.P. Unità Commerciale 6	1162,89 mq
TOTALE	3731,97 mq
S.L.P. COMMERCIALE PIANO PRIMO	
S.L.P. Unità Commerciale 3	365,26 mq
S.L.P. Unità Commerciale 4	367,84 mq
S.L.P. Unità Commerciale 5	287,48 mq
TOTALE	1021,68 mq
S.V. COMMERCIALE DI PROGETTO	2600,00 mq
TOTALE	2600,00 mq
S.V. COMMERCIALE PIANO TERRA	
S.V. Unità Commerciale 2	1469,26 mq
S.V. Unità Commerciale 1	400,81 mq
S.V. Unità Commerciale 6	665,00 mq
TOTALE	2435,07 mq
S.V. COMMERCIALE PIANO PRIMO	
S.V. Unità Commerciale 3	44,59 mq
TOTALE	44,59 mq


Comune di Nembro
Provincia di Bergamo

Committee:
Soc. "ALEXANDER" S.r.l.

Project:
PIANO DI LOTTIZZAZIONE
COMPARTO III/10

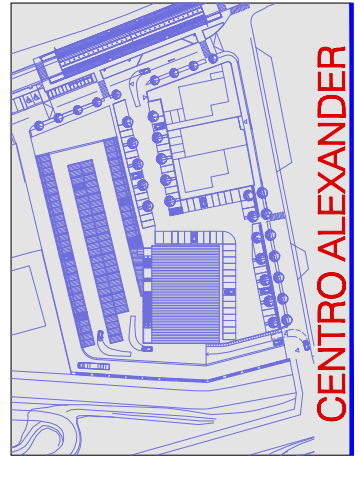

00	00	00	00
01	01	01	01
00		00	
01		01	
02		02	
100		100	

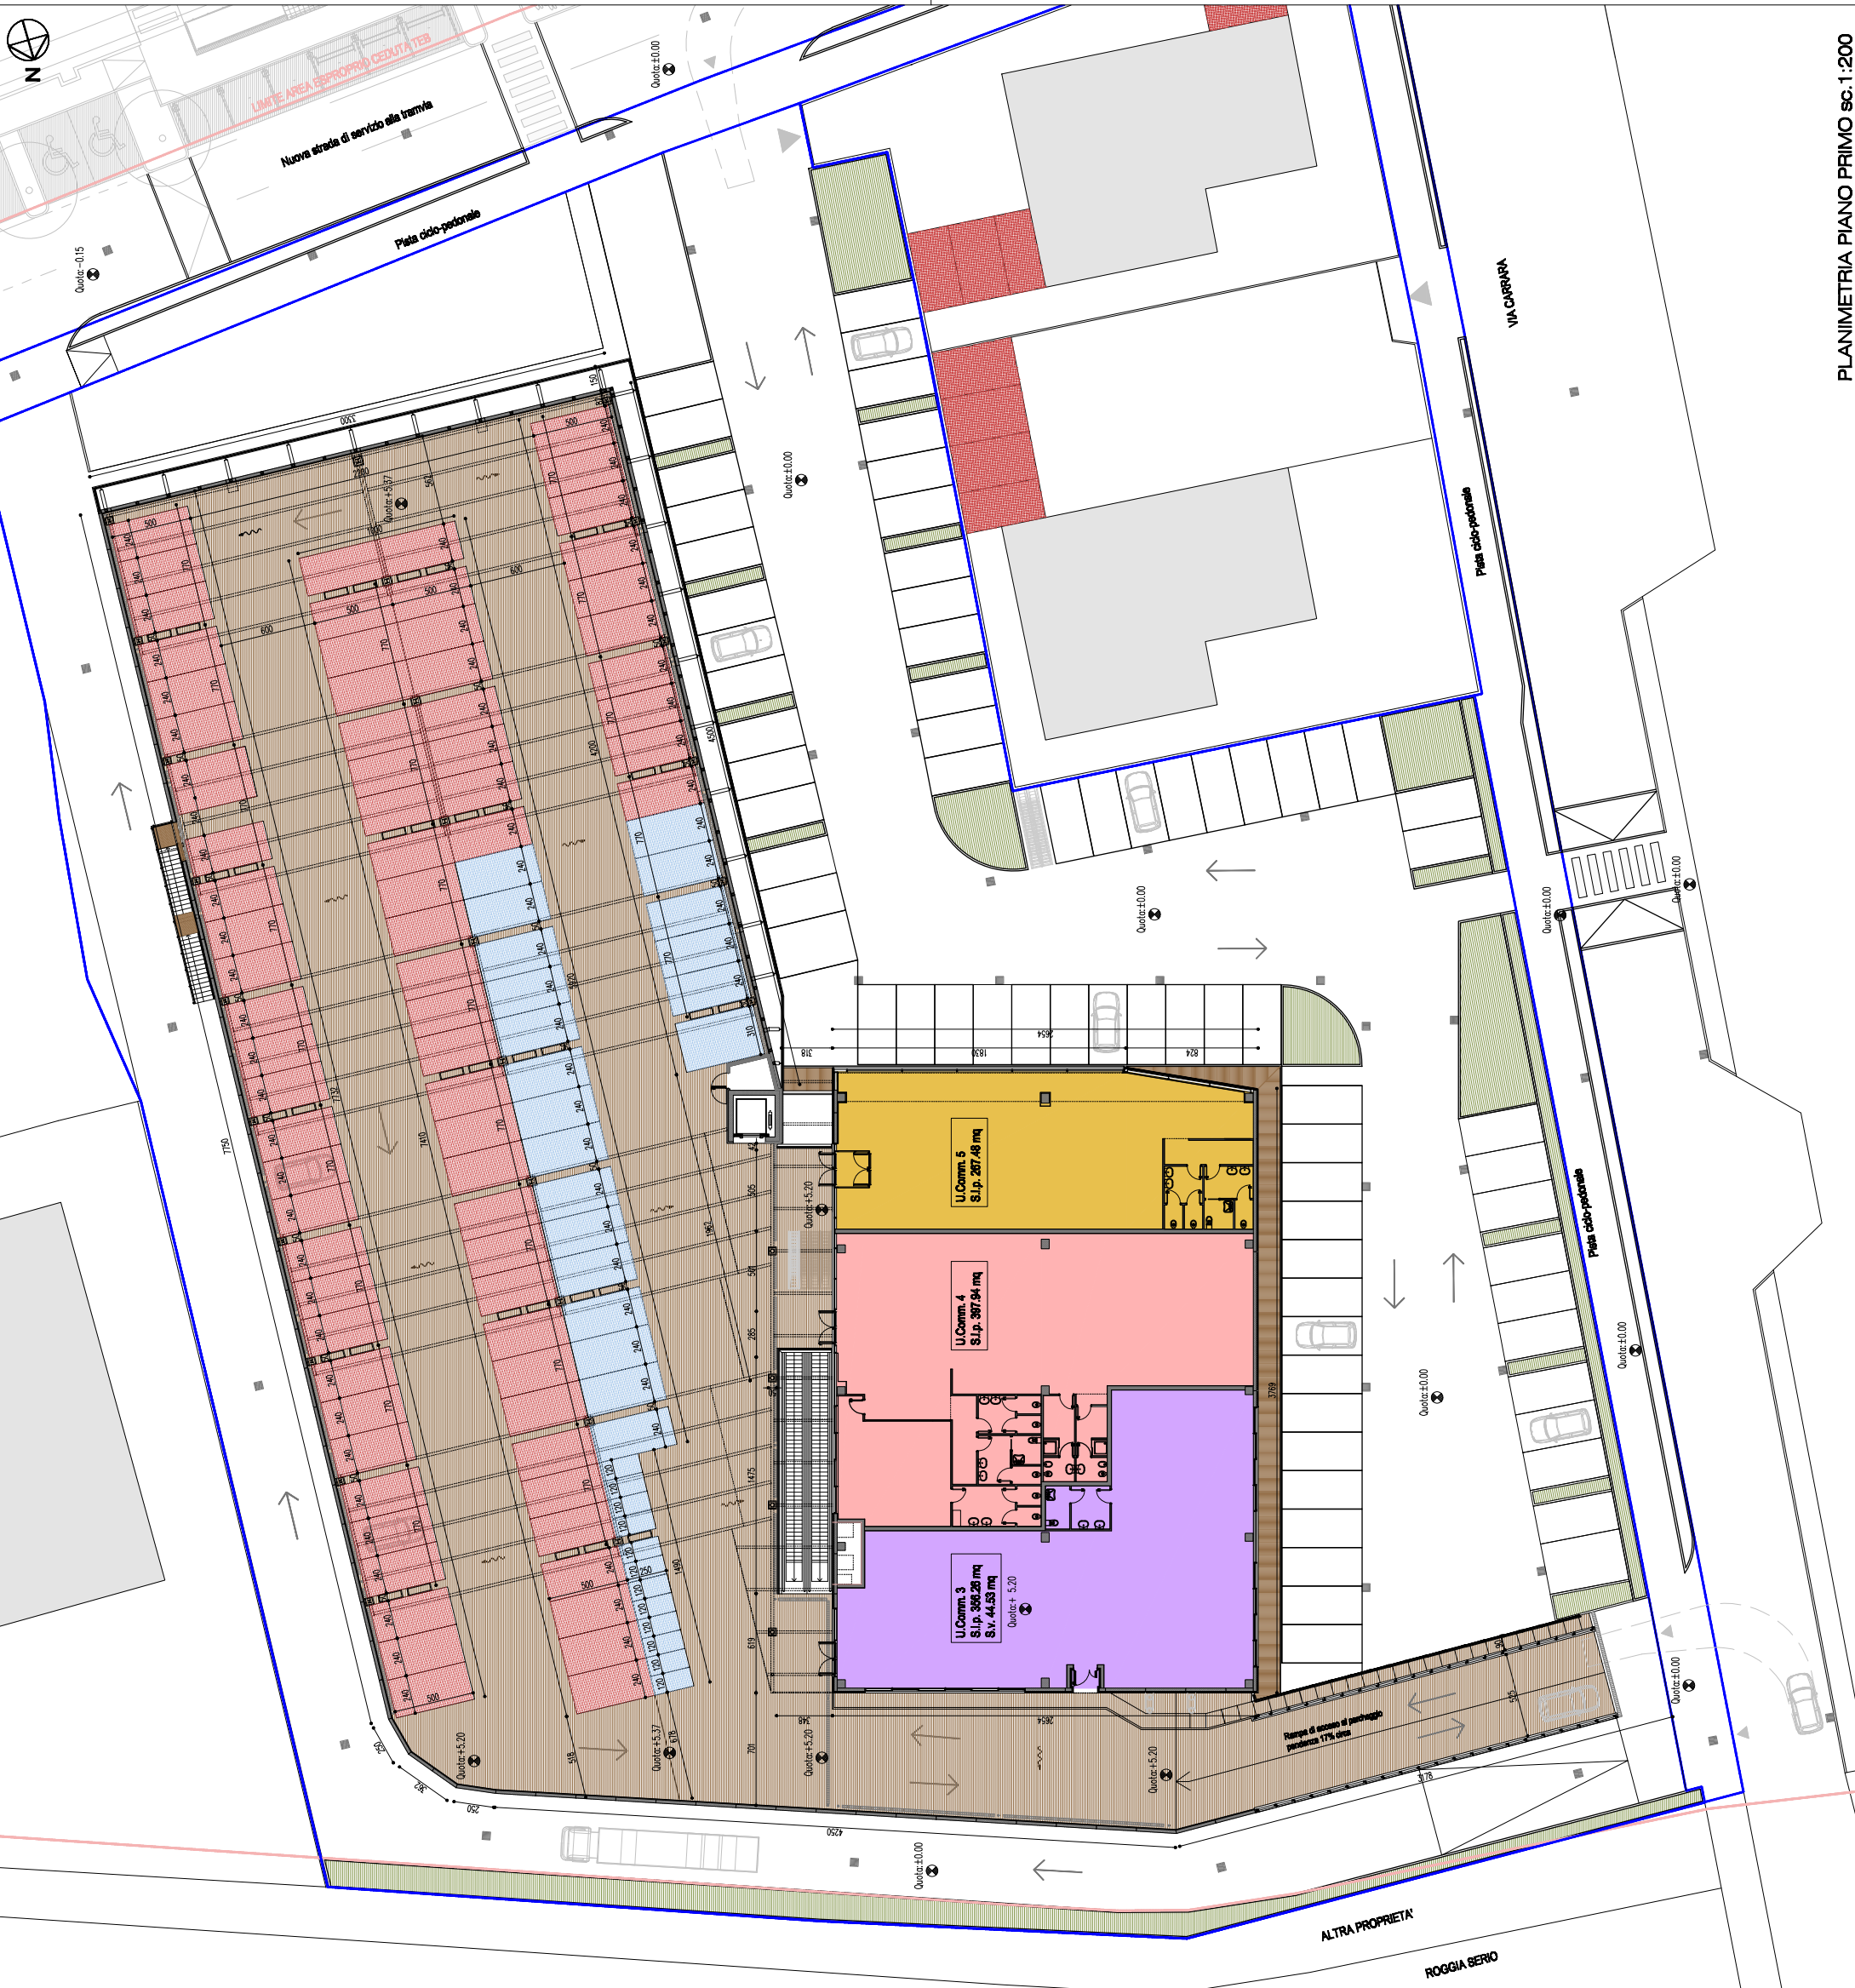

PLANIMETRIA PIANO PRIMO sc.1:200

01-2009

008

1:200

01-2009

008

1:200

01-2009

008

1:200

01-2009

008

1:200

01-2009