ESTRATTO LINEE DI RETE FOGNARIA UNIACQUE

ESTRATTO LINEE DI ADDUZIONE ACQUA UNIACQUE

6.2 Allacciamento standard senza cameretta – planta e sezione tipo

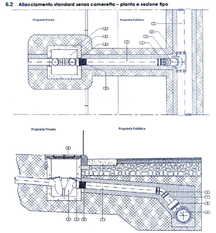

LEGENDA

1. Tubo serie PVC pesante ø125-140
2. Sifone tipo fiorenze
3. Pozzetto
4. Curva a due bicchieri
5. Allaccio orientabile
6. Chiusino
7. Collettore fognario
8. Manicotto

6.1 Allacciamento standard in cameretta – sezione tipo

ESTRATTO LINEA FOGNARIA COMUNALE

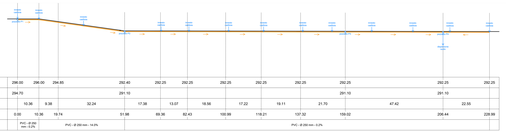

quota terreno [m s.l.m.]	296.00	296.00	294.80	292.40	292.25	292.25	292.25	292.25	292.25	292.25	292.25	292.25	292.25	292.25
quota fondo pozzetto [m s.l.m.]	[294.70]	291.10	291.10	291.10	291.10
distanze parziali [m]	10.36	9.36	32.24	17.38	13.07	16.56	17.22	19.11	21.70	47.42	22.55
distanze progressive [m]	0.00	10.36	19.74	51.98	69.36	82.43	100.98	118.21	137.32	159.02	206.44	228.99
caratteristiche condotta esterna - diametro - pendenza	PVC - Ø 200 mm - 0.0%	PVC - Ø 200 mm - 14.0%	PVC - Ø 200 mm - 0.0%

PROFILO LONGITUDINALE - TRATTO PRINCIPALE (STRADA DA CEDERE) - scala 1:500

Pozzetto:	0004																																		
Via:	Acqua dei buoi																																		
Foglio n°:	1																																		
Q. Chiusino:	294.34																																		
Sovr.Chiusino:	03x70																																		
Mat. Chiusino:	Ghisa																																		
Pozzetto:	0005																																		
Via:	Acqua dei buoi																																		
Foglio n°:	1																																		
Q. Chiusino:	293.70																																		
Sovr.Chiusino:	03x70																																		
Mat. Chiusino:	Ghisa																																		
Pozzetto:	0006																																		
Via:	Acqua dei buoi/Vanoncini																																		
Foglio n°:	1																																		
Q. Chiusino:	293.58																																		
Sovr.Chiusino:	03x70																																		
Mat. Chiusino:	Ghisa																																		

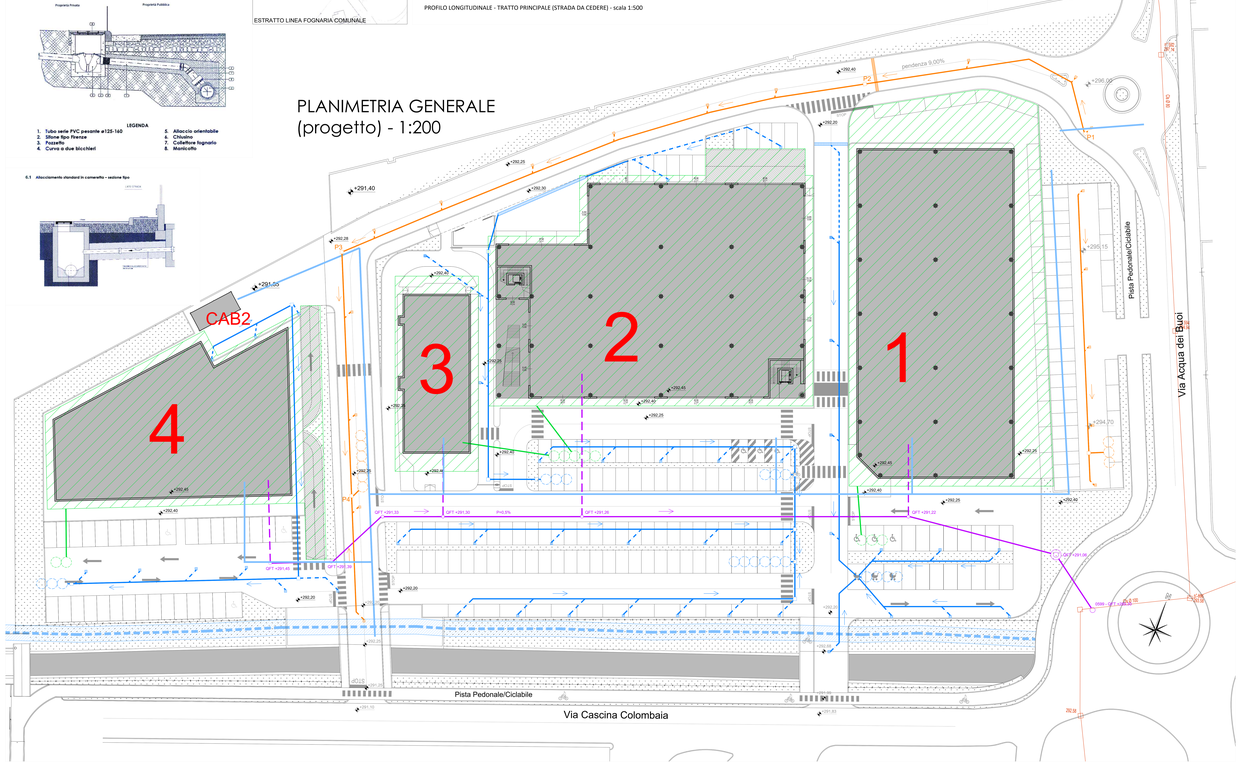

Provincia di Bergamo
Comune di Nembro

committente
PREFABBRICATI MODULI SPA - via F.lli Kennedy n.24 - 24060 Bagnatica (Bg)
IMMOBILIARE STE.FED. SRL - via Grumello n.22b - Bergamo
MODO GLOBAL SERVICE SRL - via G. Verdi n.14 - Bergamo

progetto
Variante n.3 al PL 3/1 approvato con delibera di Consiglio Comunale n.9 del 27/02/2014 in variante n.2 e relativa Convenzione del 09/06/2016 n.2453 Rep. - n.1590 Racc. per la realizzazione di fabbricati produttivi/commerciali in via Acqua dei Buoi.

oggetto
OPERE DI URBANIZZAZIONE
RETE DI DISTRIBUZIONE SCARICHI METEORICHE E NERE

firma del progettista | firma del direttore dei lavori

firma dell'impresa | firma del committente

timbro ordine o collegio di appartenenza

DOMUS Research s.r.l.
Project & development
Architetto Giampaolo Pierpaolo Via Cavour, 2 - 24060 Berlinghe (BG) 2211313
Ing. Giampaolo Luca Via Cavour, 2 - 24060 Berlinghe (BG) 2211313

PROSLED
STUDIO DI PROGETTAZIONE SISTEMI CIVILI

I TIMBRI E LEGGI FIRMANO LA PROPRIETÀ DEI PROGETTI DESCRITTI E PROGETTATI DA DOMUS RESEARCH S.R.L. VIETATA LA RIPRODUZIONE TOTALE O PARZIALE

tav. PP-01-C