






ESTRATTO ORTOFOTO - 1:2000

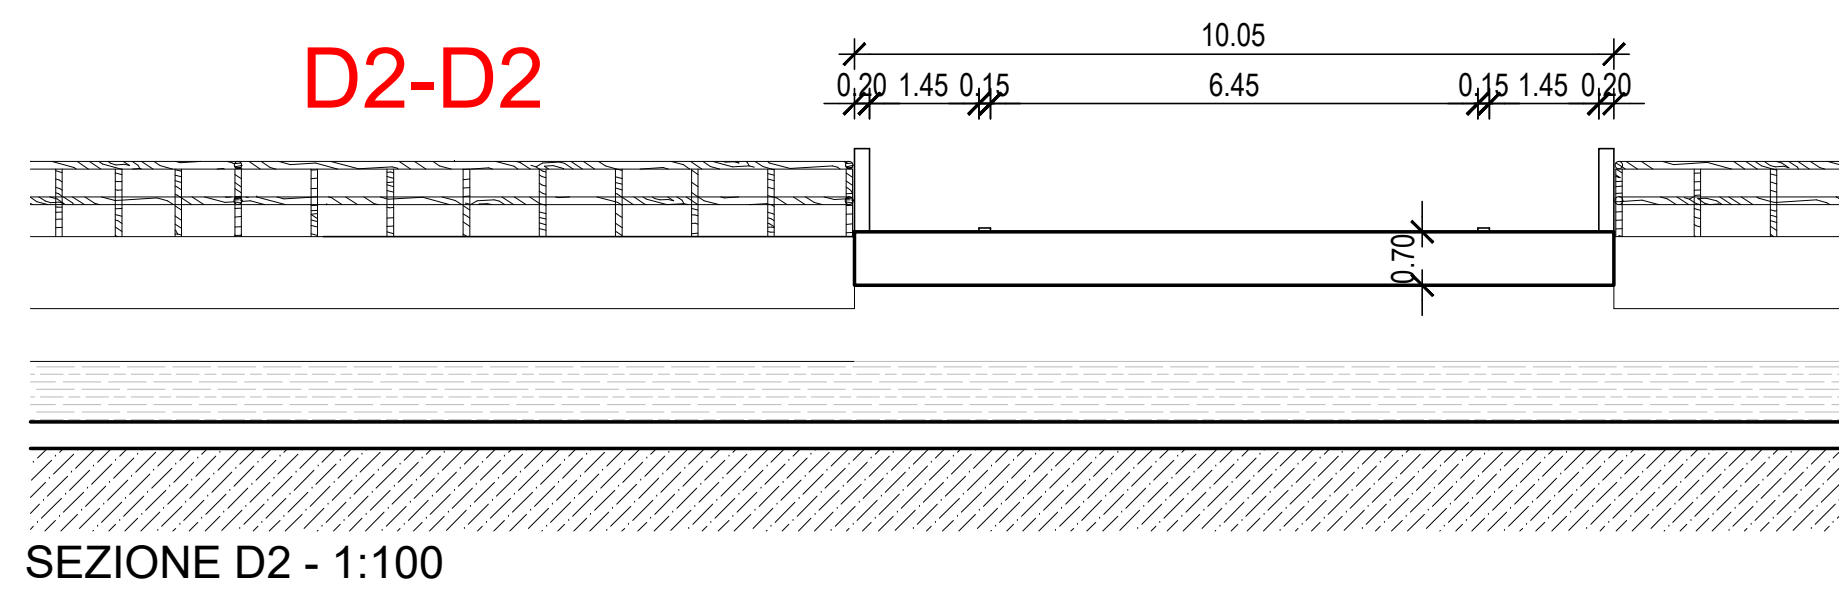


SEZIONE D2 - 1:100

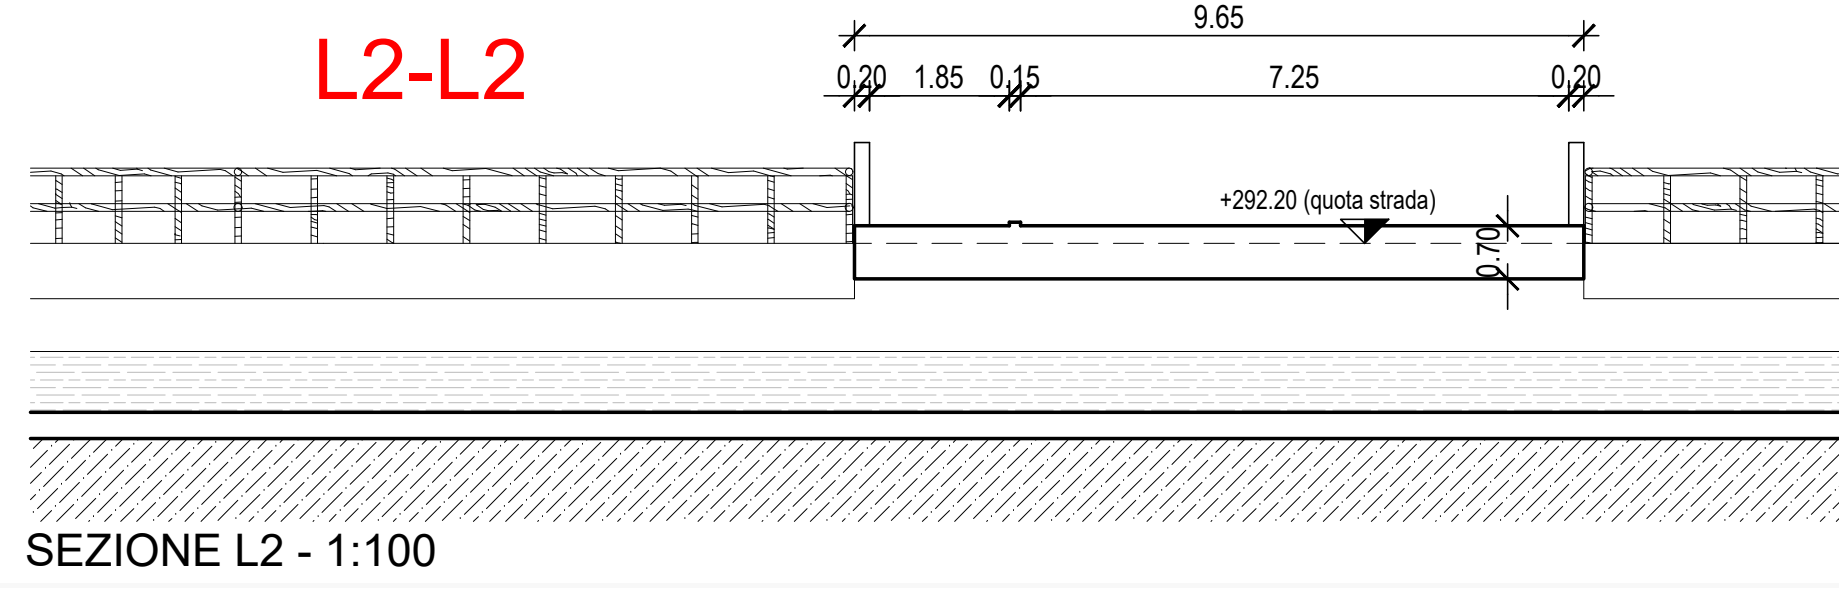


SEZIONE L2 - 1:100

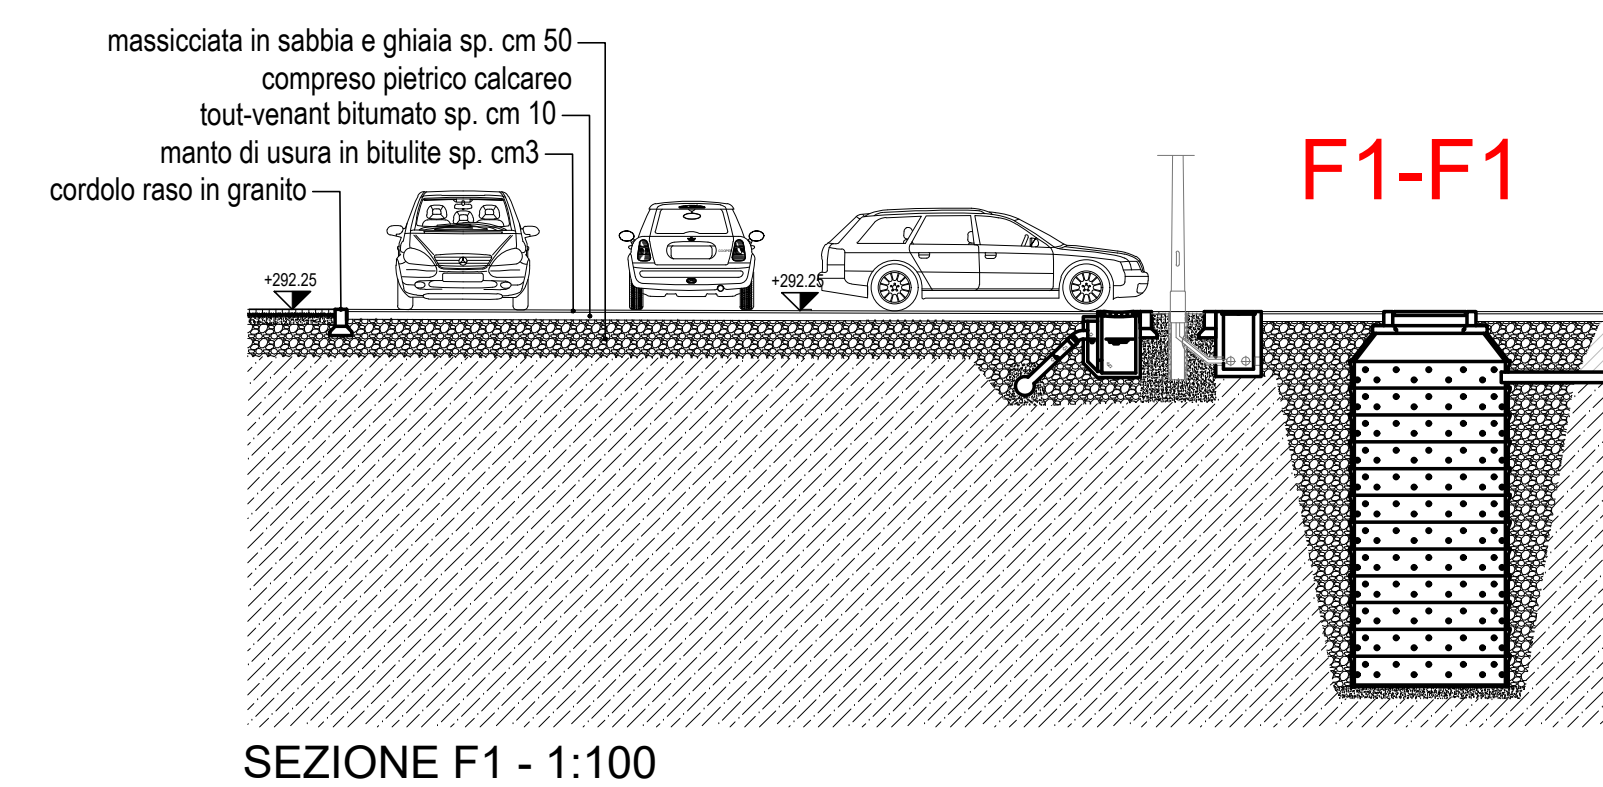


SEZIONE F1 - 1:100

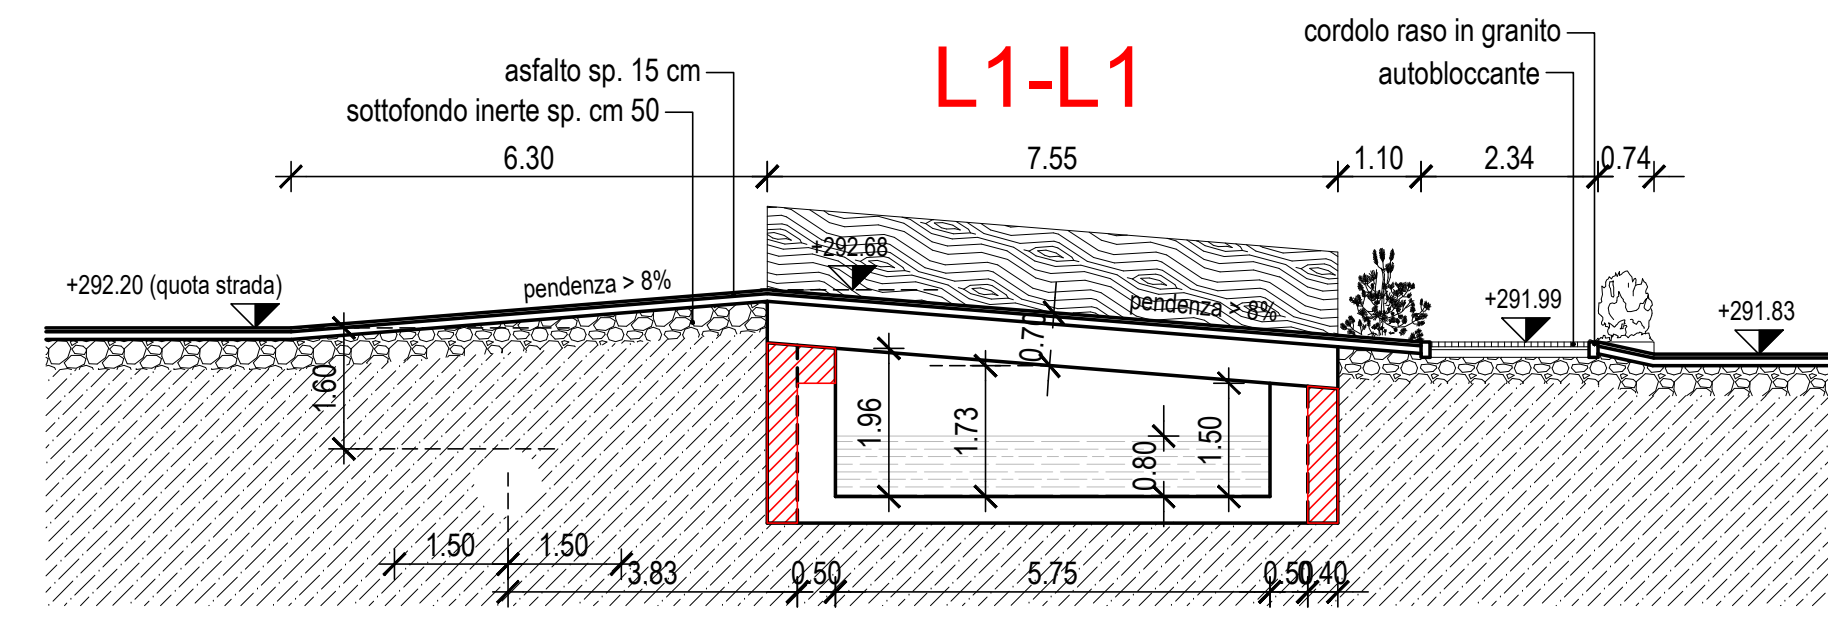


SEZIONE L1 - 1:100

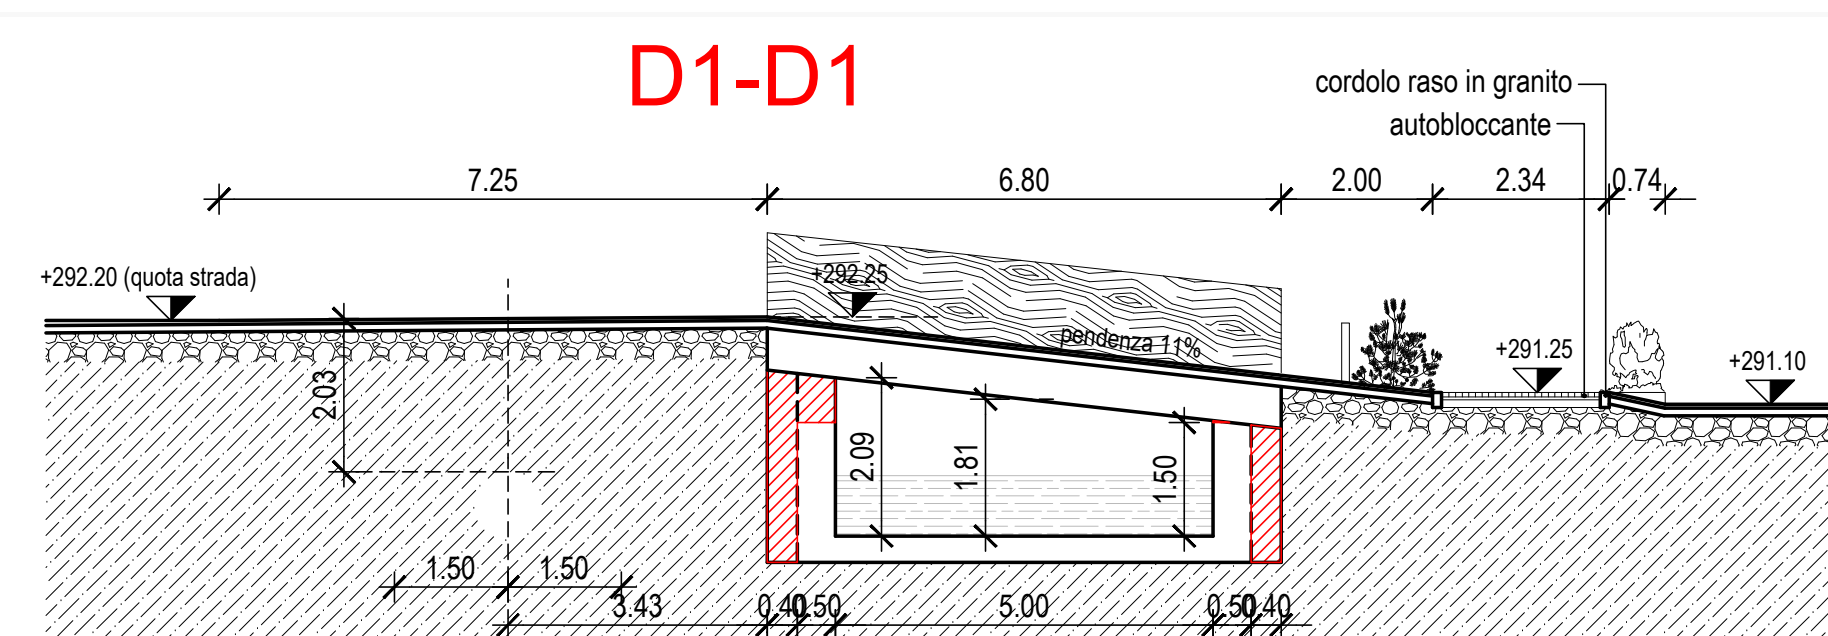


SEZIONE D1 - 1:100

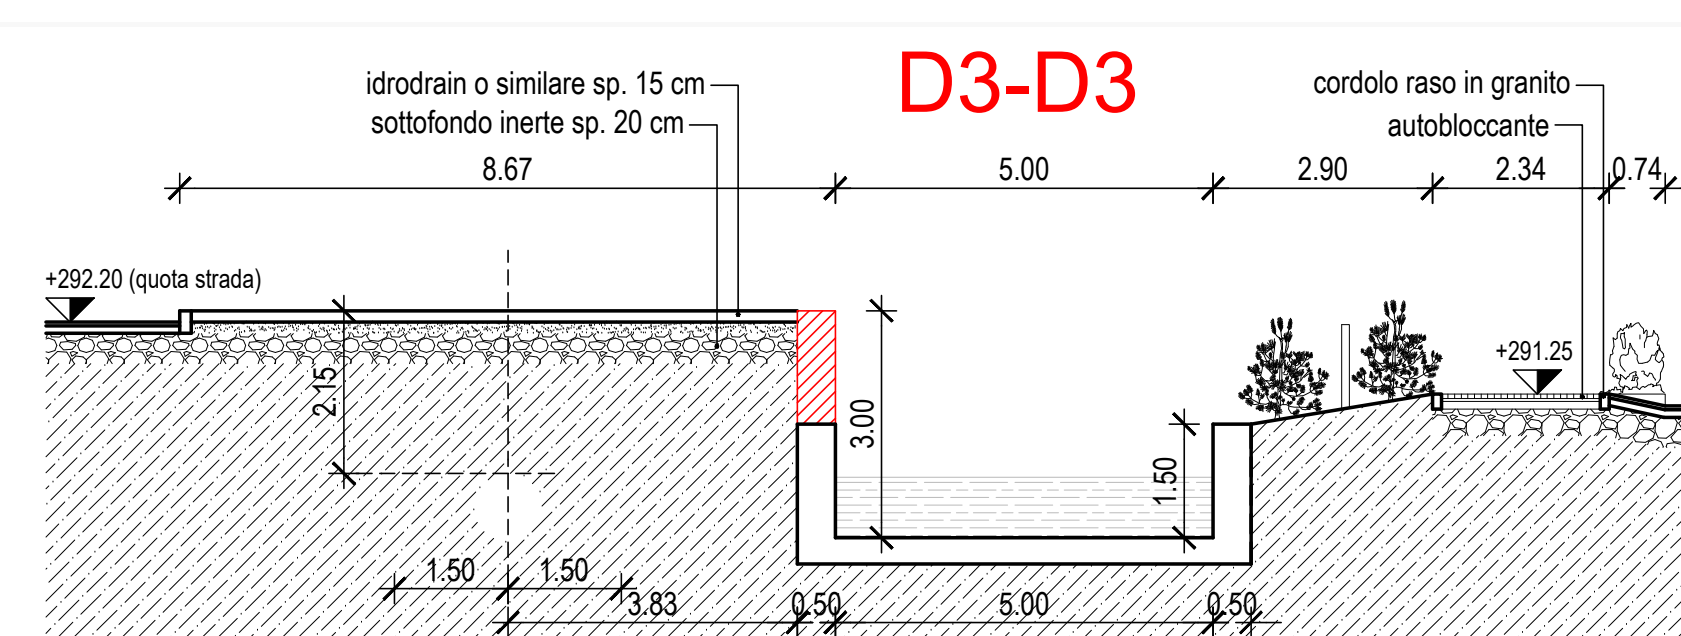


SEZIONE D3 - 1:100

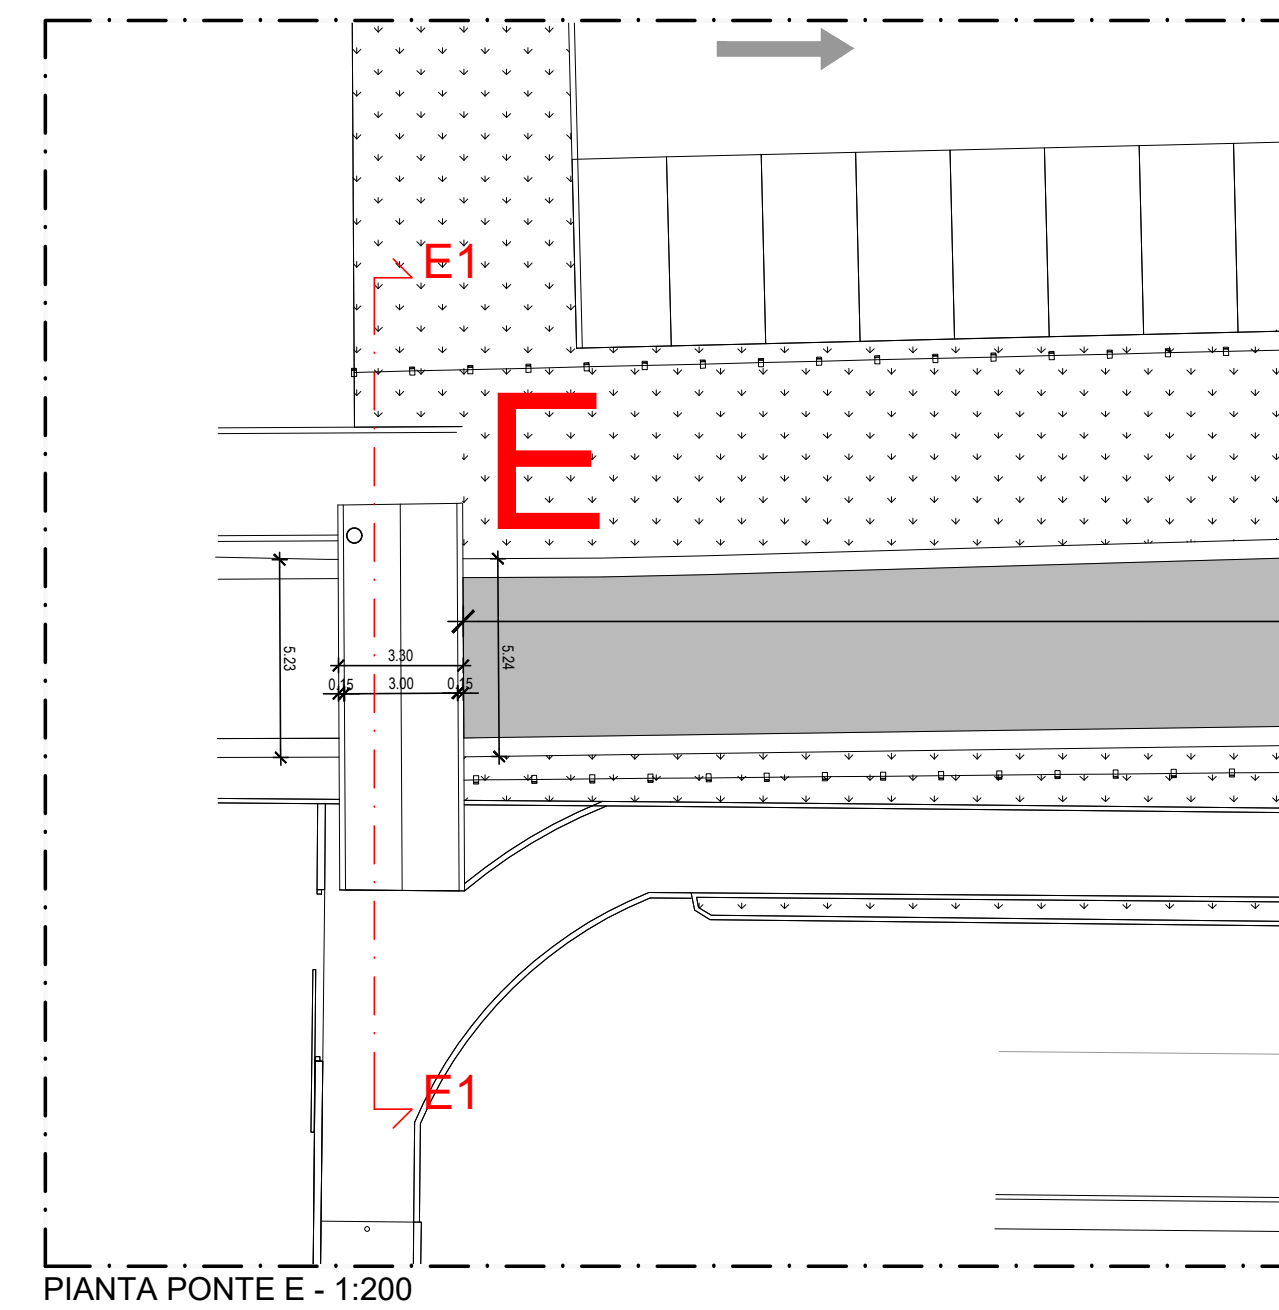


PIANTA PONTE E - 1:200

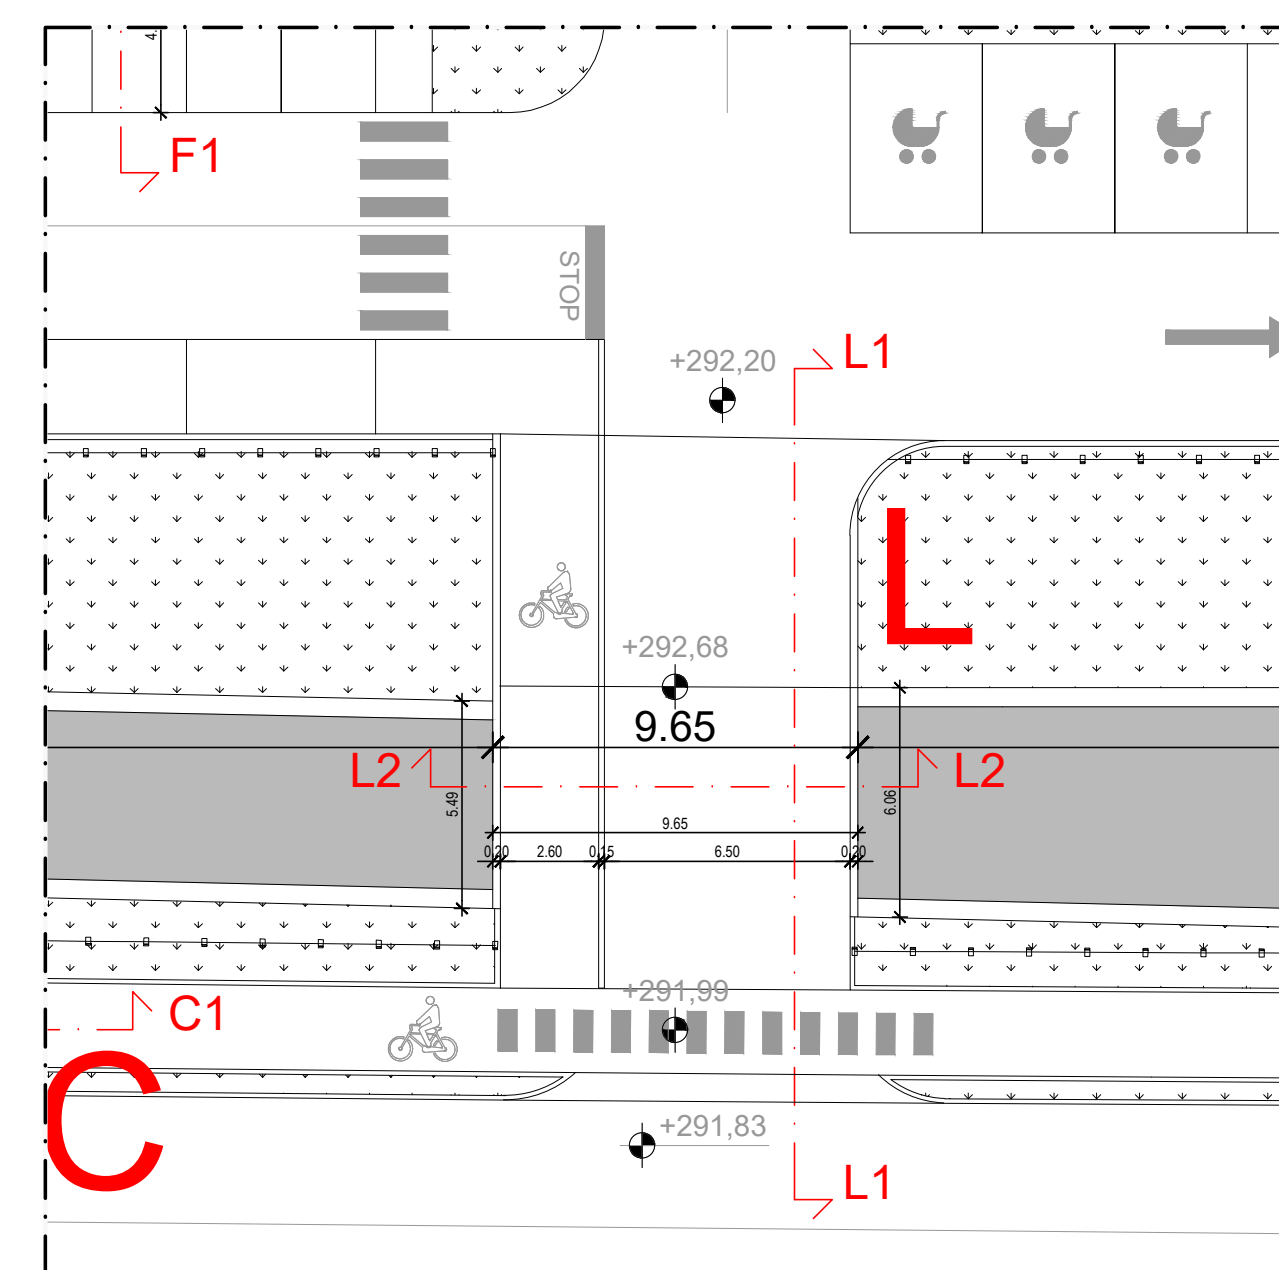

PIANTA PONTE L - 1:200

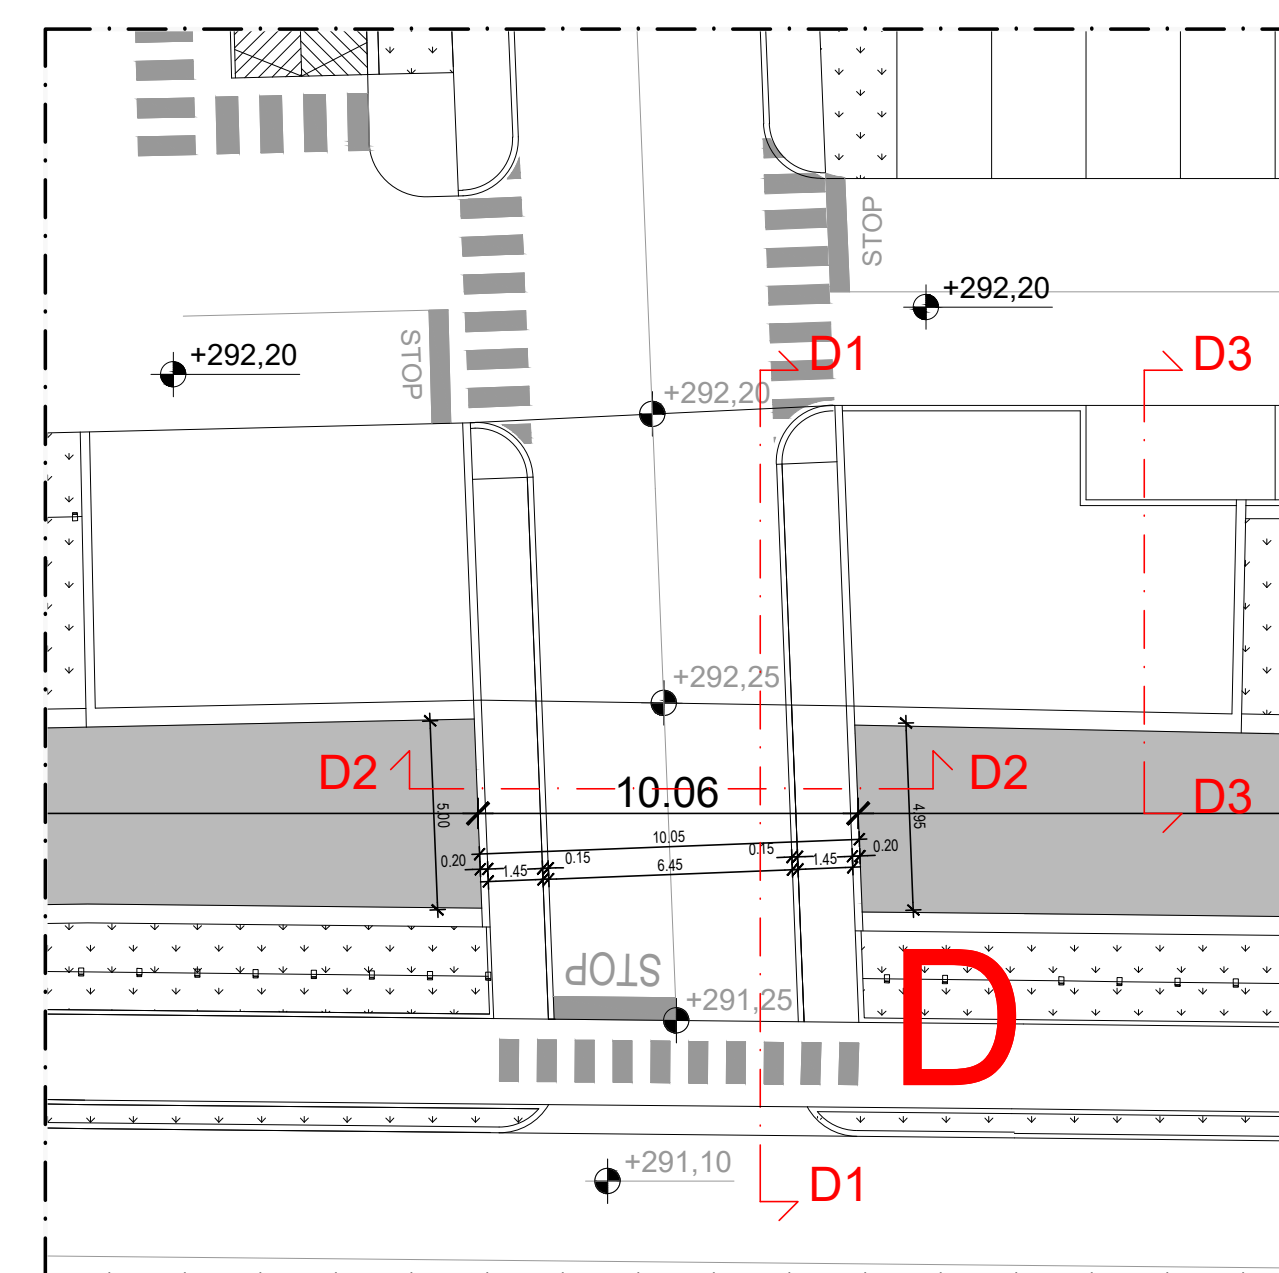

PIANTA PONTE D - 1:200

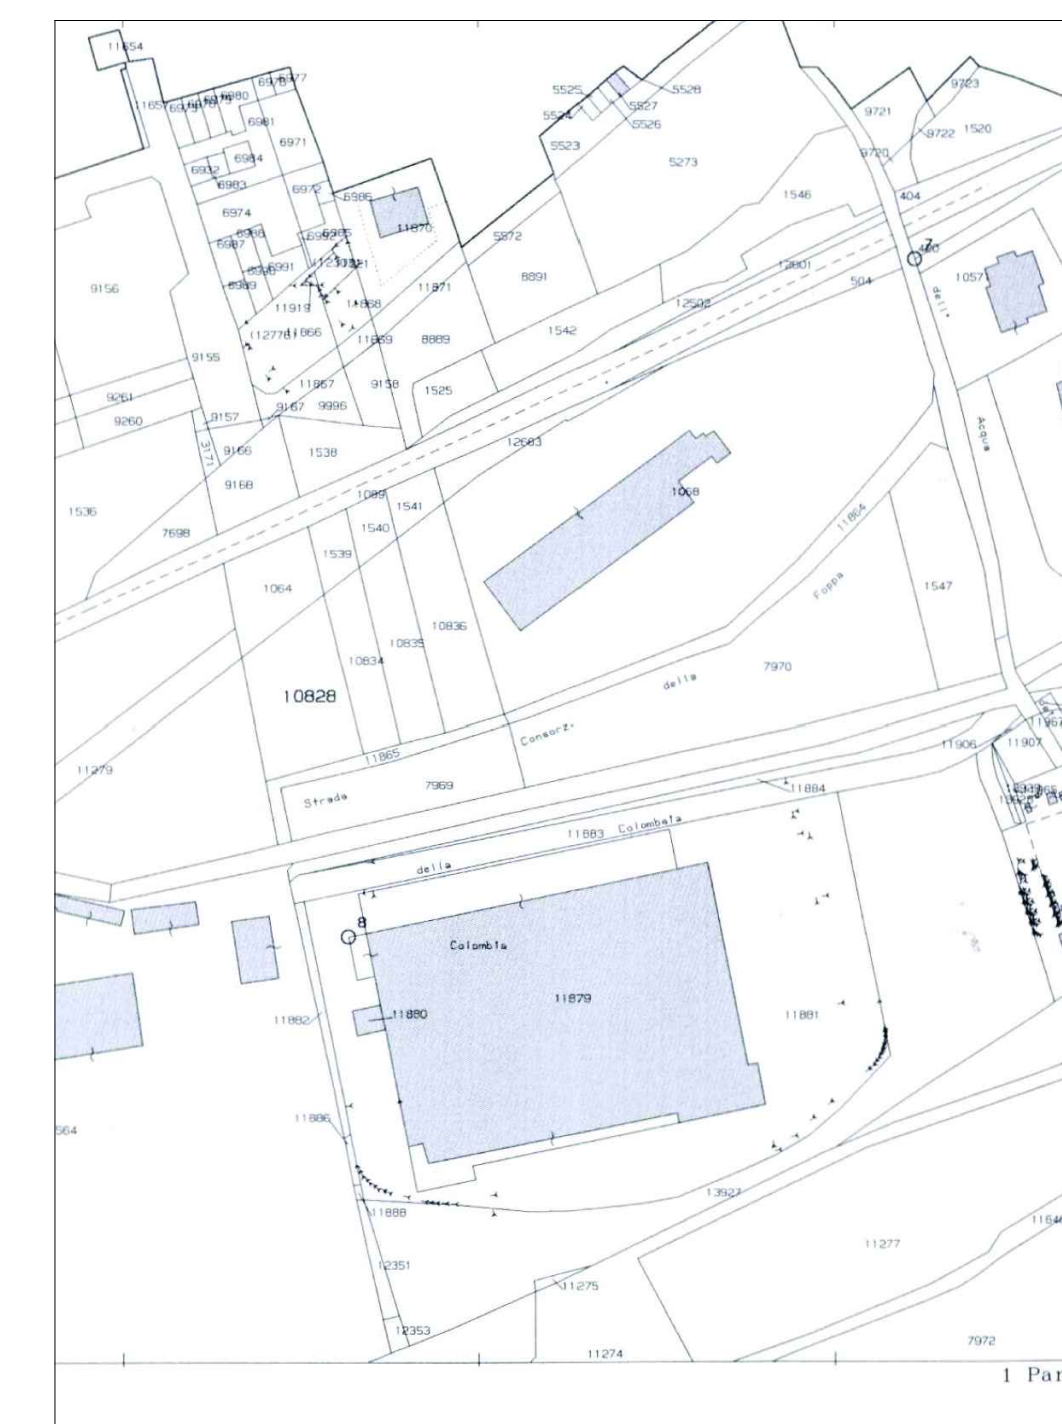

ESTRATTO MAPPA - 1:2000



FOTO 3477

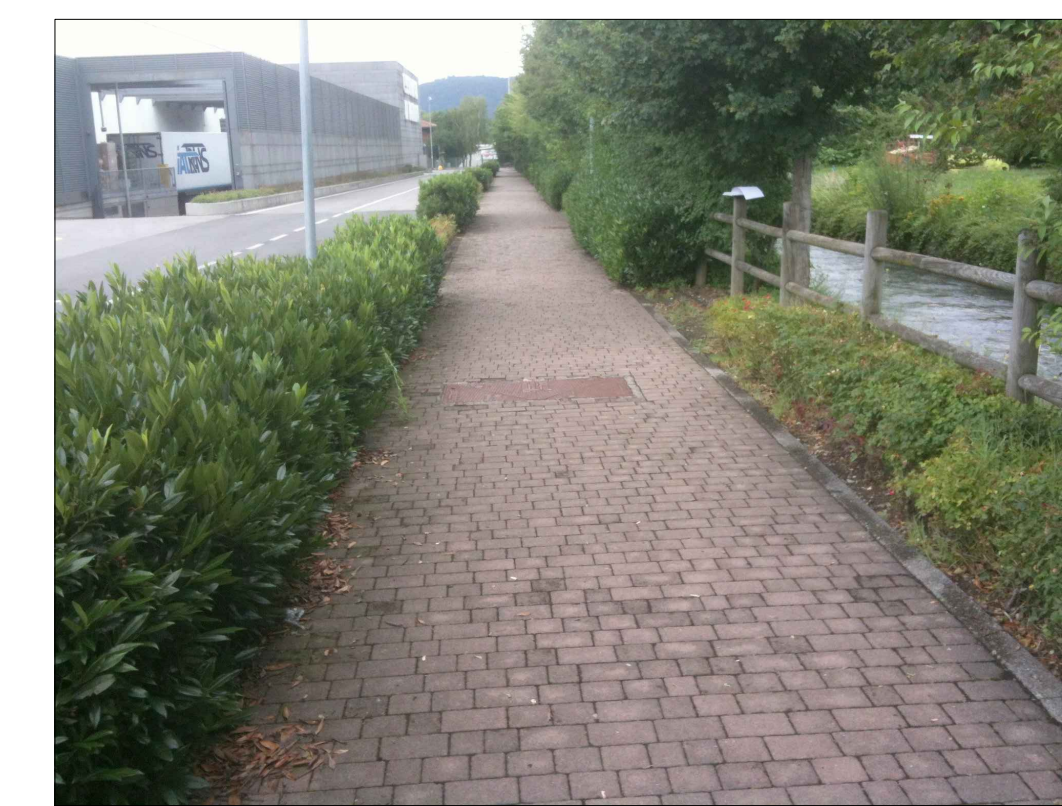


FOTO 3476


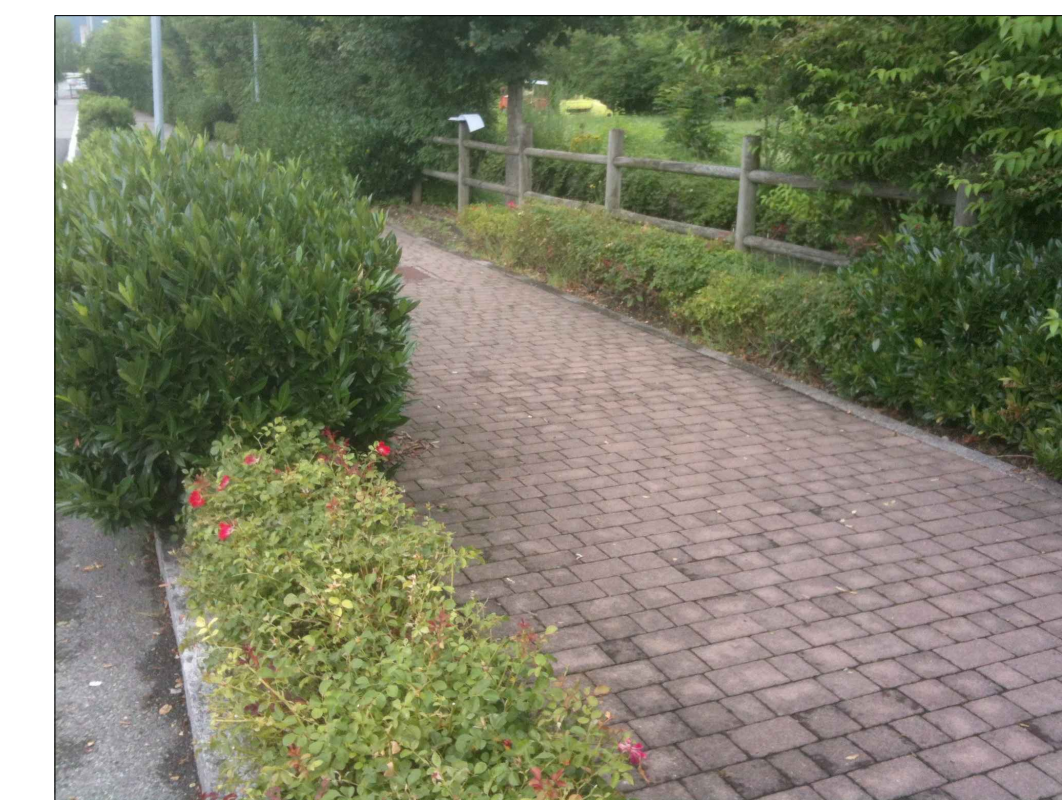


FOTO 3475

PLANIMETRIA GENERALE - 1:500

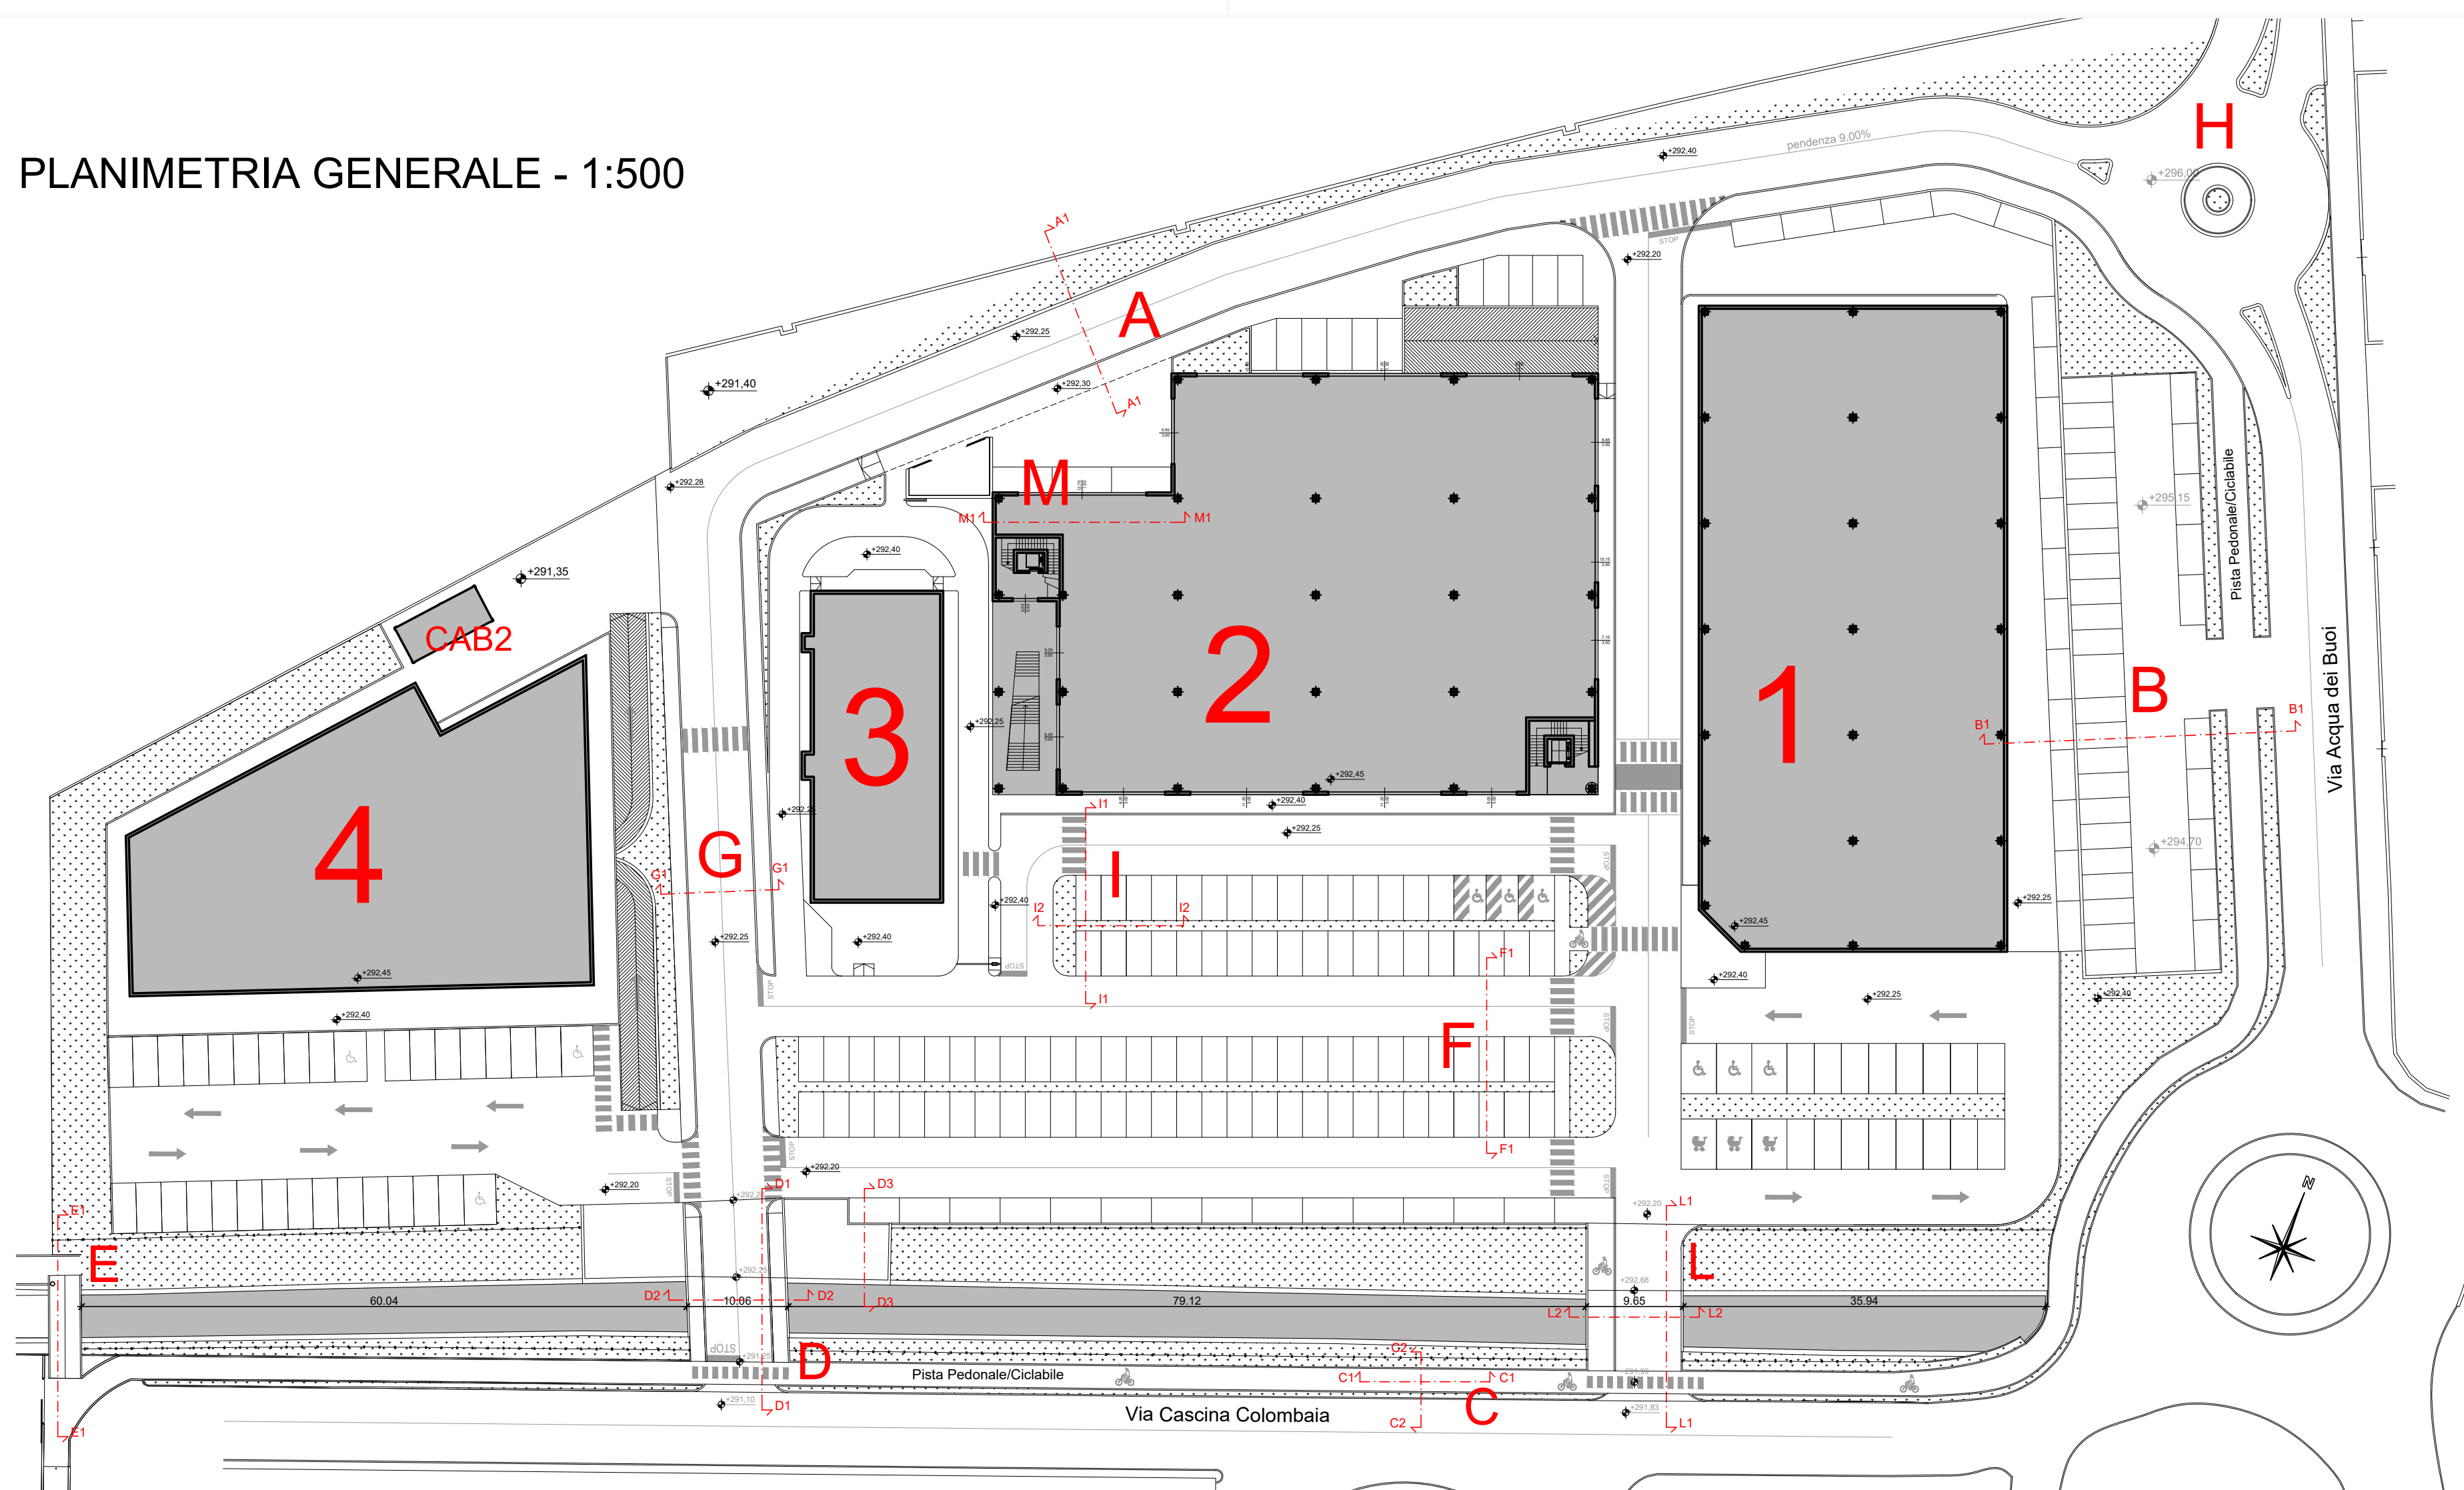

project & development

DOMUS  
ing&arch s.r.l.

Architetto  
Giambattista Panza  
via Marconi n.8 - Vercelli (BI)  
tel./fax: 0321 7211133  
p.iva: 01658200165  
Ordine Architetti prov. BS n.951  
giambattista.panza@domus.it

PRO.SI.ED.  
STUDIO DI PROGETTAZIONE SISTEMI EDILIZI

Provincia di Bergamo  
Comune di Nembro

committente  
PREFABBRICATI MOIOLI SPA - via F.lli Kennedy n.24 - 24080 Bagnatica (Bg)  
IMMOBILIARE STE.FED. SRL - via Grumello n.23b - Bergamo  
MO.DO. GLOBAL SERVICE SRL - via G. Verdi n.14 - Bergamo

progetto  
Variante n.3 al PL 3/1 approvato con delibera di Consiglio Comunale n.9 del 27/02/2014 in variante n.2 e relativa Convenzione del 09/06/2016 n.2453 Rep. - n.1590 Racc. per la realizzazione di fabbricati produttivi/commerciali in via Acqua dei Buoi.

contenuto  
OPERE DI URBANIZZAZIONE  
PLANIMETRIA E DETTAGLI PONTI CARRALI E PEDONALI

firma del progettista  
firma del direttore dei lavori  
firma dell'impresa  
firma del committente  
timbro ente o comune di appartenenza

10-11-17  
23

A TERMINO DI LESSE O RENTANDO LA PROPRIETA' DEL PRESENTE DISEGNO CON VIETO DI RIPRODURLO SENZA NOSTRA AUTORIZZAZIONE SCRITTA. cod. P117-C