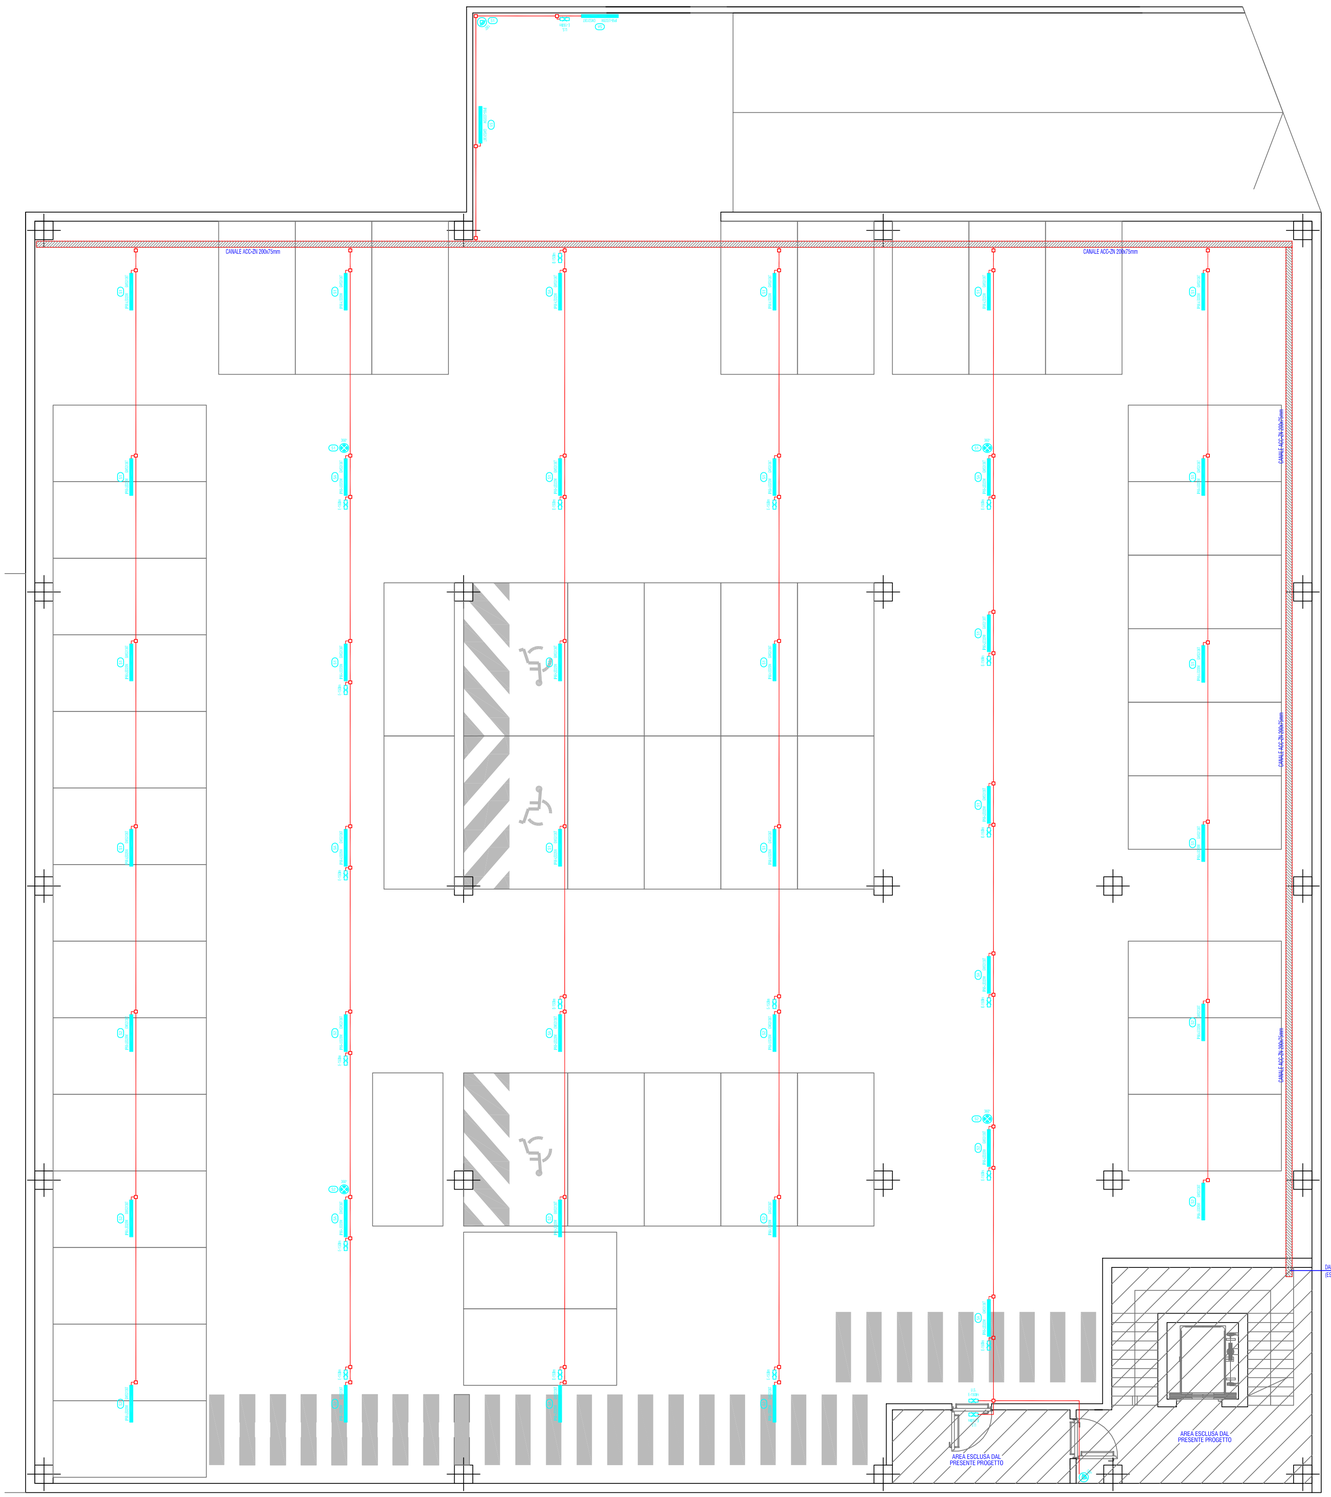

PARTICOLARE CORPO TIPO GEWISS SMART [3] GWS3136T
CON RIFLETTORE TRASPARENTE 2.508lm 20W - IP66

PARTICOLARE CORPO ILLUMINANTE TIPO EATON
NEXITECH LED 11W 1,5h AT - 150lm - IP65

PARTICOLARE CORPO ILLUMINANTE TIPO EATON
NEXITECH LED 11W 1,5h AT - 150lm - IP65 CON PITTOGRAMMA

LEGENDA COLORI

	IMPIANTO FORZA MOTRICE NUOVO
	IMPIANTO LUCE NUOVO

LEGENDA SIMBOLI

	CANALE METALLICO A PARETE ENERGIA
	TUBAZIONE ACC-ZN POSATA A VISTA
	SCATOLA DI DERIVAZIONE A VISTA IP55
PLAFONIERA TIPO GEWISS SMART [3] GWS3136T	PLAFONIERA TIPO GEWISS SMART [3] GWS3136T CON RIFLETTORE TRASPARENTE 2.508lm 20W
S 1.5h	LAMPADA DI EMERGENZA TIPO EATON NEXITECH LED 11W 1,5h AT - 150lm - IP65
S 1.5h	LAMPADA DI EMERGENZA TIPO EATON NEXITECH LED 11W 1,5h AT - 150lm - IP65 CON PITTOGRAMMA
RIL	RILEVATORE DI PRESENZA A 360° IP55
RIL	RILEVATORE DI PRESENZA A 180° IP55
S1	ACCENSIONE SERALE S1
S2	ACCENSIONE SERALE S2
	ACCENSIONE SEMPRE ACCESA

COLLEGIO DEI PERITI INDUSTRIALI
PER ANDREA DIEGO MICHELE
N. TIN. ARDIZ
1132
BERGAMO

Il Progettista
(Ardizzone Per. Ind. Diego)

S T U D I O
ARDIZZONE DIEGO
ELETTROTECNICO
CERTIFICATO ISO 9001:2000

Via Gennaro Sora n. 10
24020 Florano al Serio (BG)
Tel. 035711020 Fax 035738703
www.studioardizzone.it
info@studioardizzone.it

COMMITTENTE:
PREFABBRICATI MOIOLI SPA
VIA F. KENNEDY, 24 - 24080 BAGNATICA (BG)
IMMOBILIARE STE.FED.SRL
VIA GRUMELLO, 23B - 24100 BERGAMO

TAVOLA: P2

PROGETTO:
IMPIANTO DI ILLUMINAZIONE PUBBLICA STRADE E PARCHEGGI PIANO ATTUATIVO PL 3-1 IN VIA ACQUA DEI BUOI NEL COMUNE DI NEMBRO

DATA: GIUGNO 2017

SCALA: 1:250

OGGETTO:
IMPIANTO FORZA MOTRICE E LUCE
PIANO INTERRATO CORPO 2

DISEGNATO: Davide Per. Ind. Pinessi

COMMESSA: 2922

RC: MAGRI

REVISIONE	DATA	DESCRIZIONE	DISEGNATO	VERIFICATO
00	09/06/2017	EMISSIONE INIZIALE	PINESSI	ARDIZZONE

I PRESENTI DISEGNI HANNO SOLAMENTE VALIDITA' PER GLI IMPIANTI ELETTRICI E NON A FINI ARCHITETTONICI.

Non vi permesso consegnare a terzi o riprodurre questo documento nè utilizzare il contenuto o rivelarlo comunque nello a terzi senza la nostra autorizzazione esplicita. Ogni infrazione comporta il risarcimento dei danni subiti. E' fatto riserva di tutti i diritti derivati da brevetti o modelli.
Copying of this document, and giving it to others and the use or communication of the contents thereof, are forbidden without express authority. Offenders are liable to the payment of damages. All right are reserved in the event of the grant of a patent or the registration of a utility model or design.