


-  VN - VERDE NATURALE
-  TESSUTO CONSOLIDATO NON RESIDENZIALE
-  EDIFICI ESISTENTI
-  roggia tombinata
-  AMBITO PRU
-  PROPRIETA' PEDRALI
-  DISTANZA 10 MT STRADA PROVINCIALE ( autoriz )
-  Fascia di rispetto 10 m da sponda F.Serio
-  Fascia rispetto 5 mt da roggia interrata

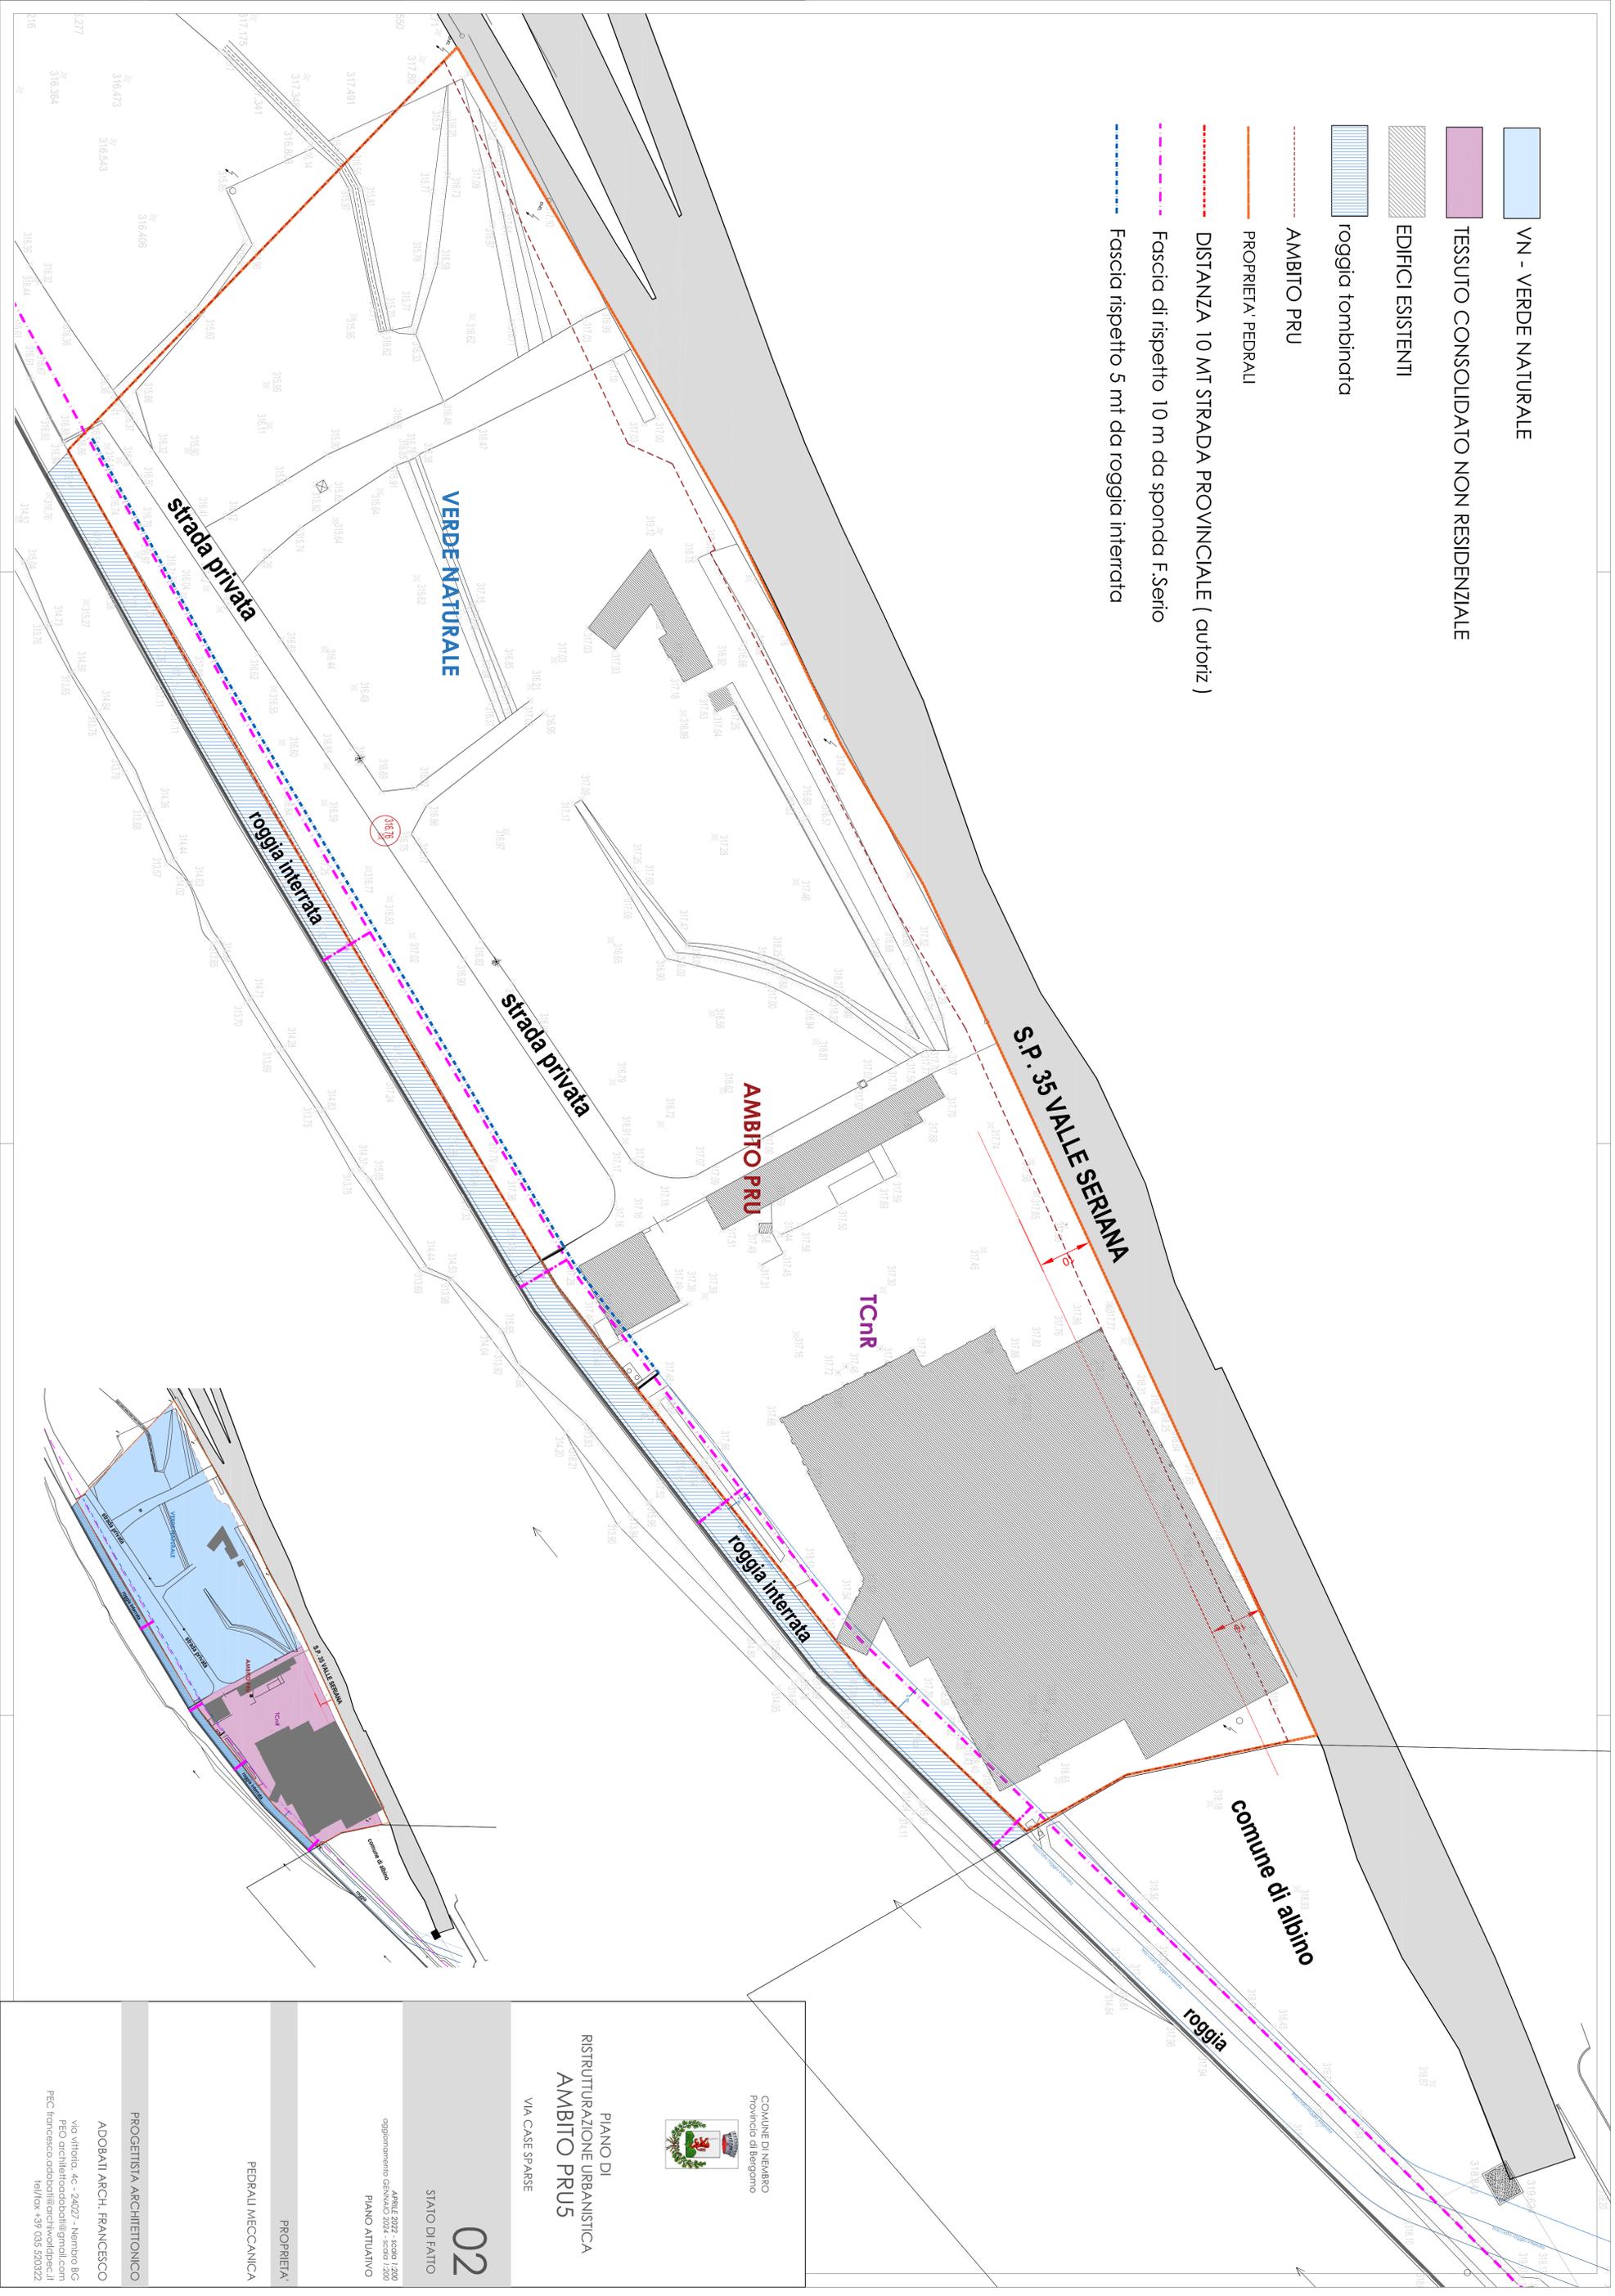

COMUNE DI NEMBRO  
Provincia di Bergamo

PIANO DI  
RISTRUTTURAZIONE URBANISTICA  
AMBITO PRU5  
VIA CASE SPARSE

02

STATO DI FATTO

APRILE 2022 - SCALE 1:200  
AGGIORNAMENTO GENNAIO 2024 - SCALE 1:200  
PIANO ATTUATIVO

PROPRIETA'

PEDRALI MECCANICA

PROGETTISTA ARCHITETTONICO

ADORATI ARCH. FRANCESCO

Via vittoria, 4c - 24027 - Nembo BG  
PEO architetto@adoratiarch.com  
PEC francesco.adorati@adoratiarch.com  
tel/fax +39 035 520522