

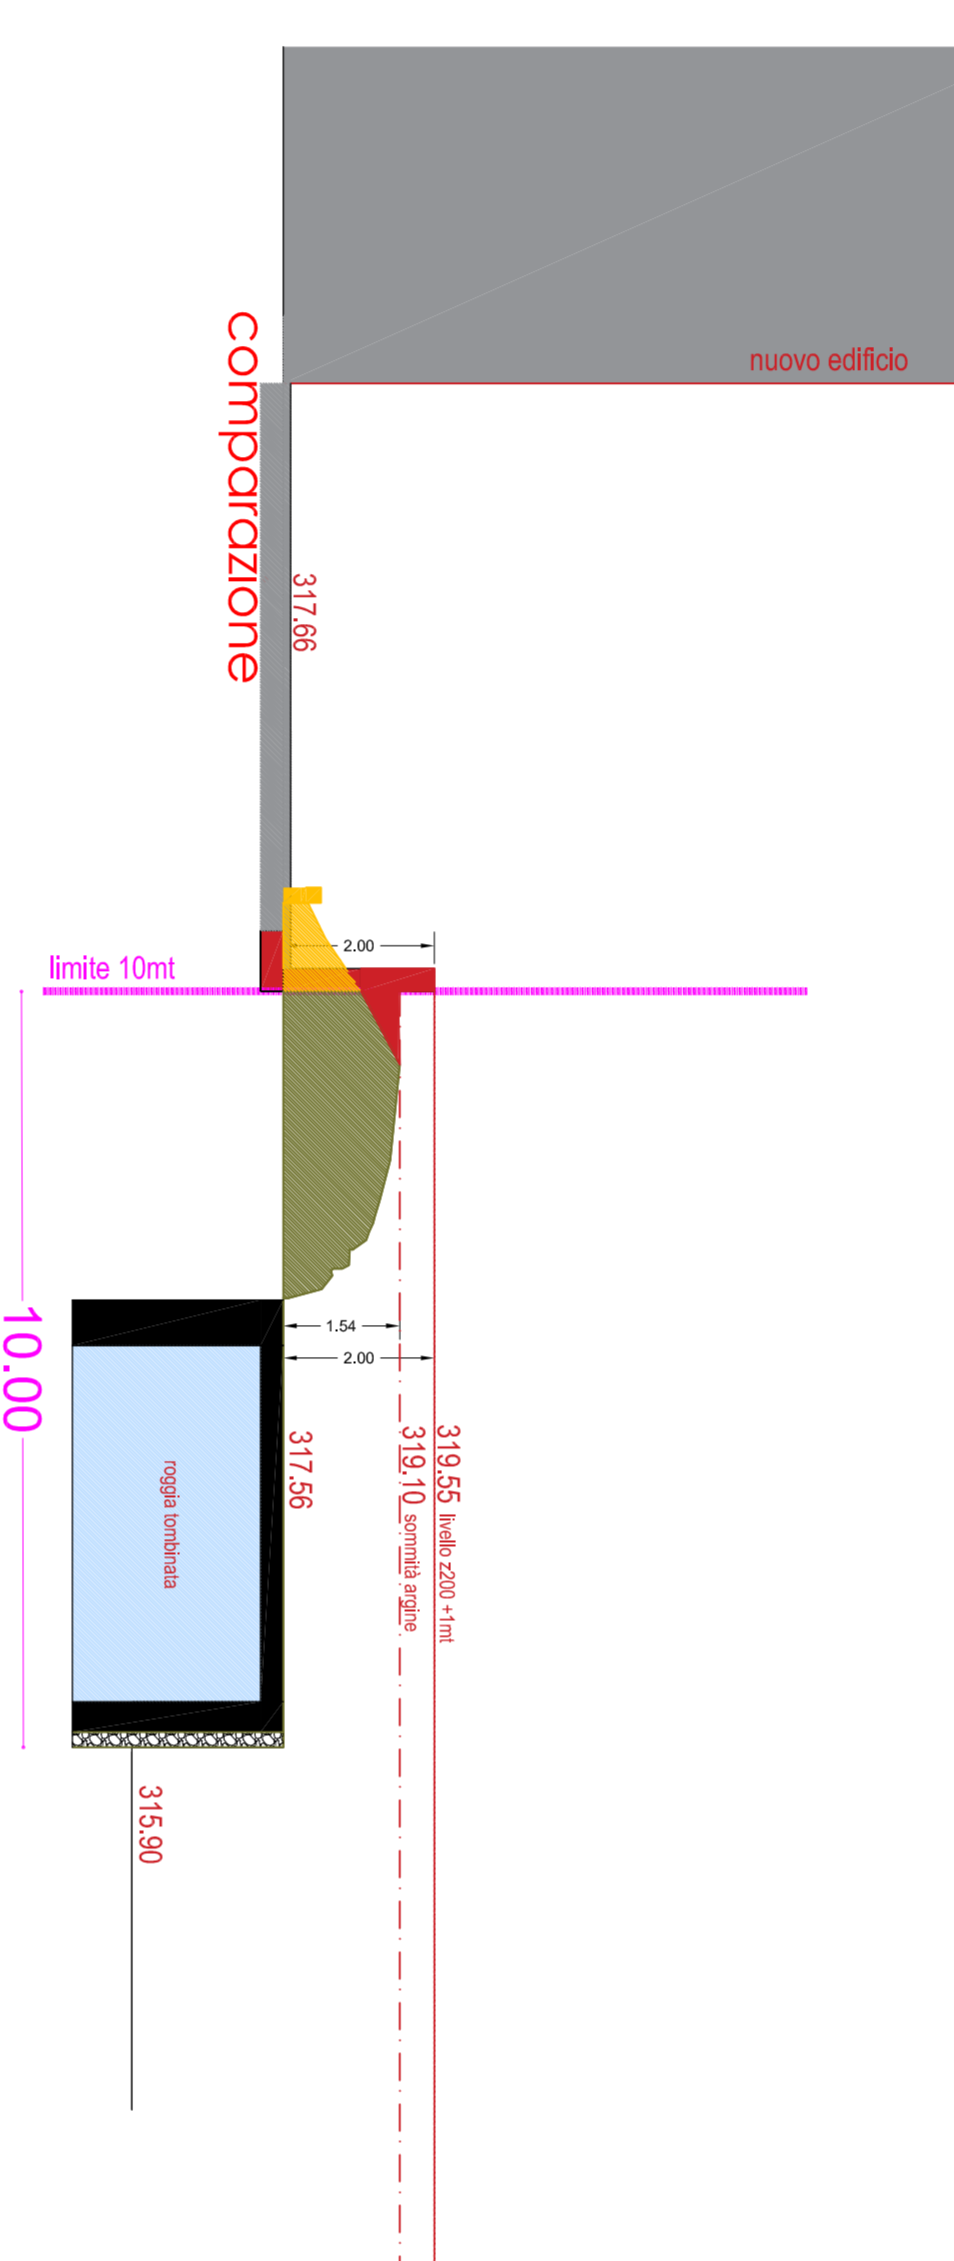
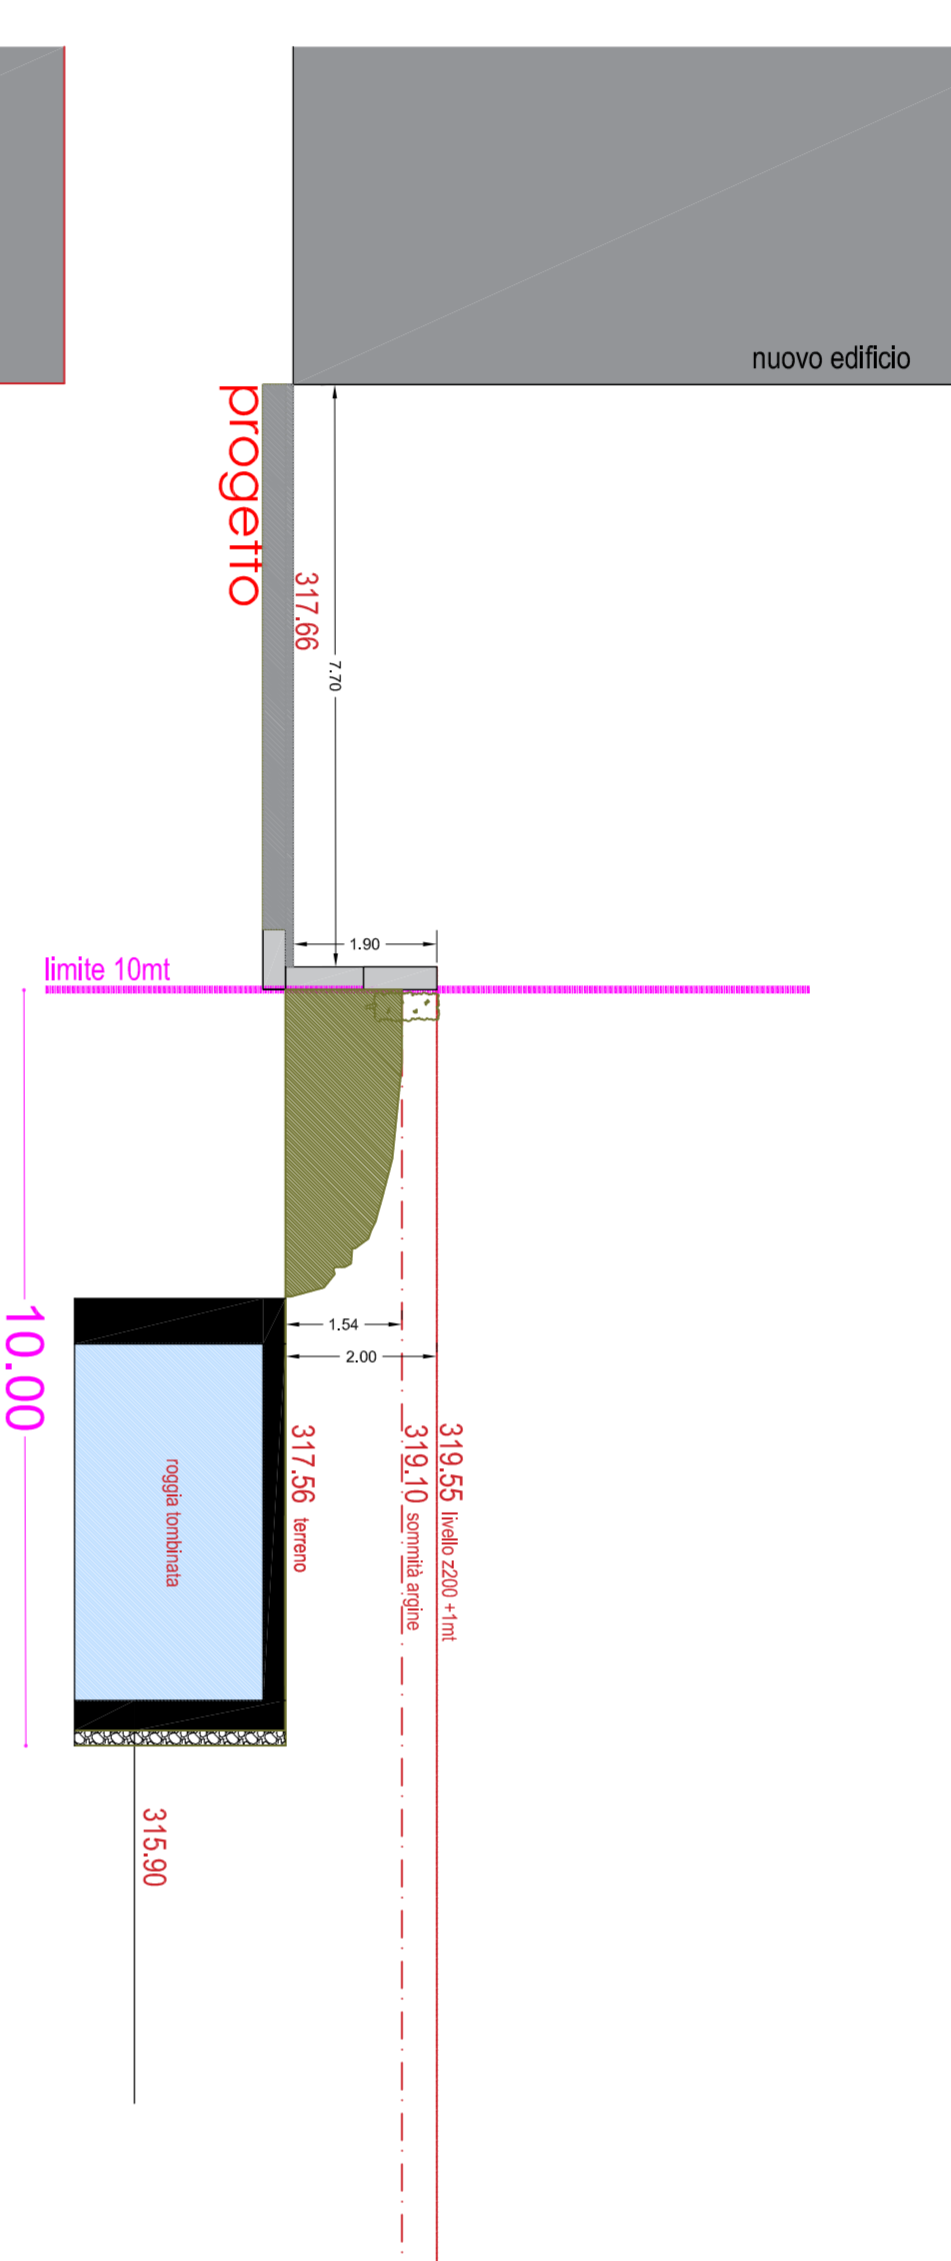
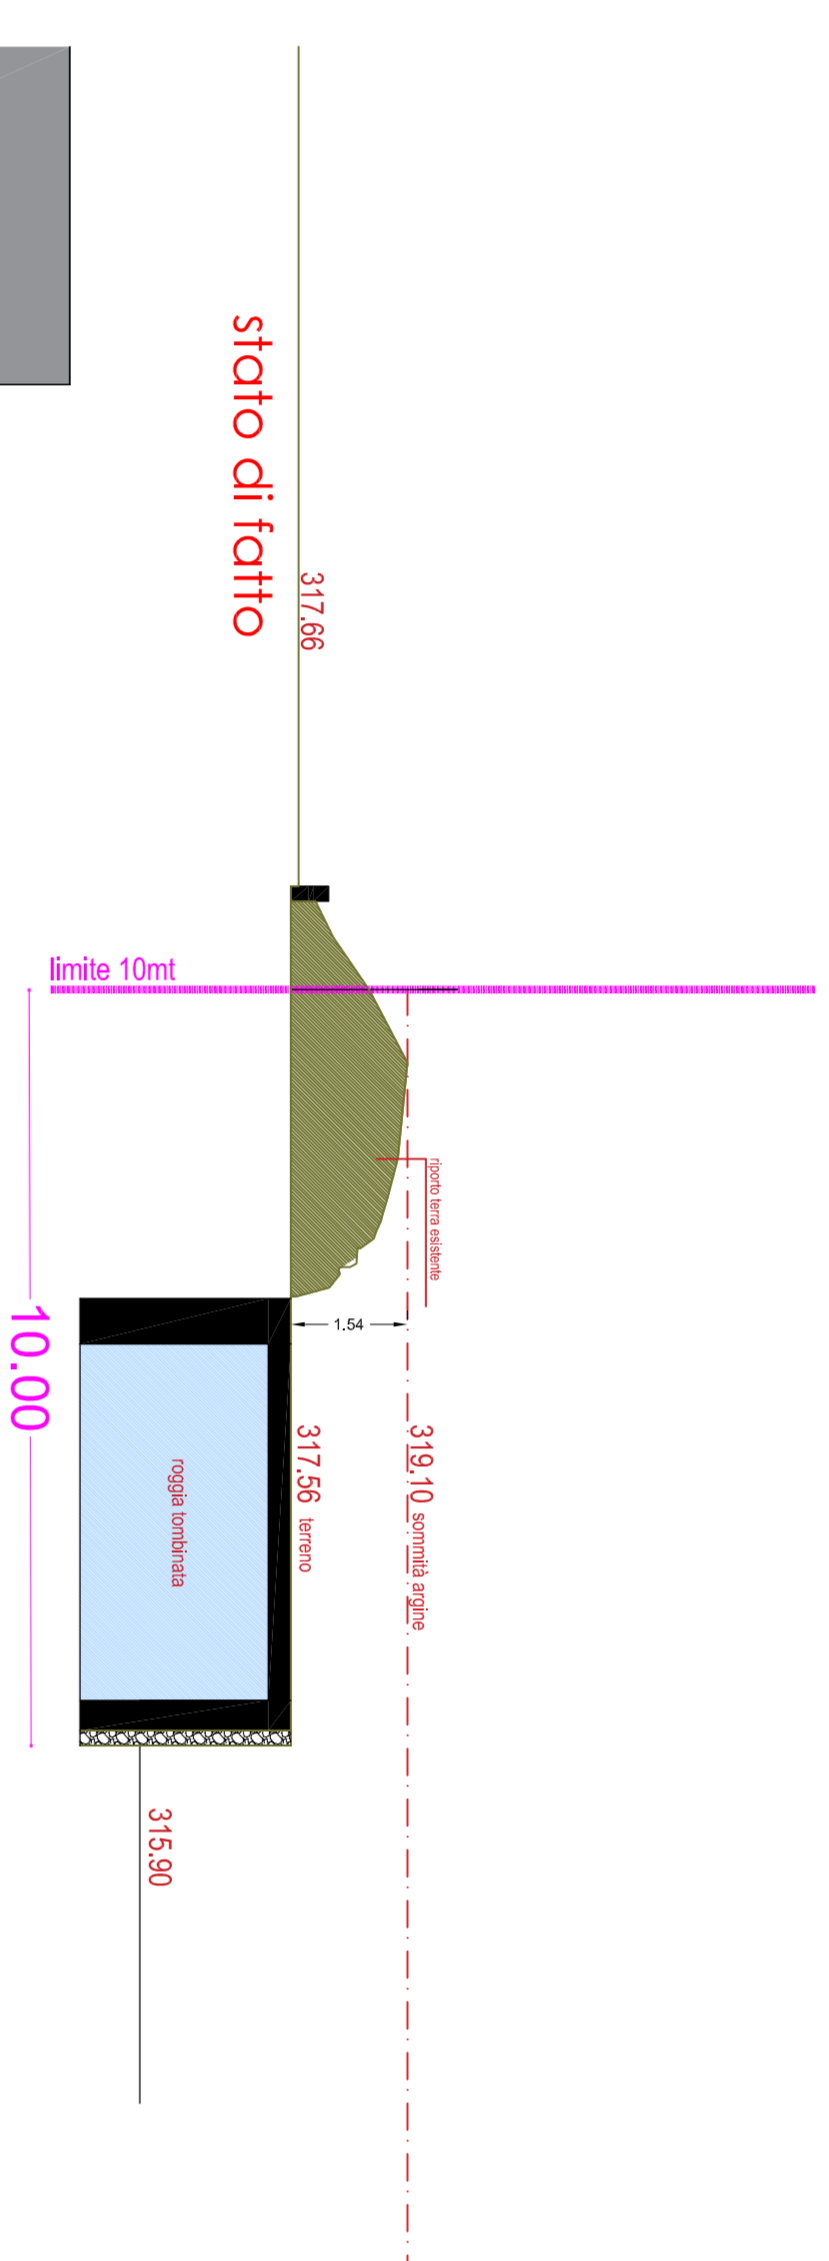
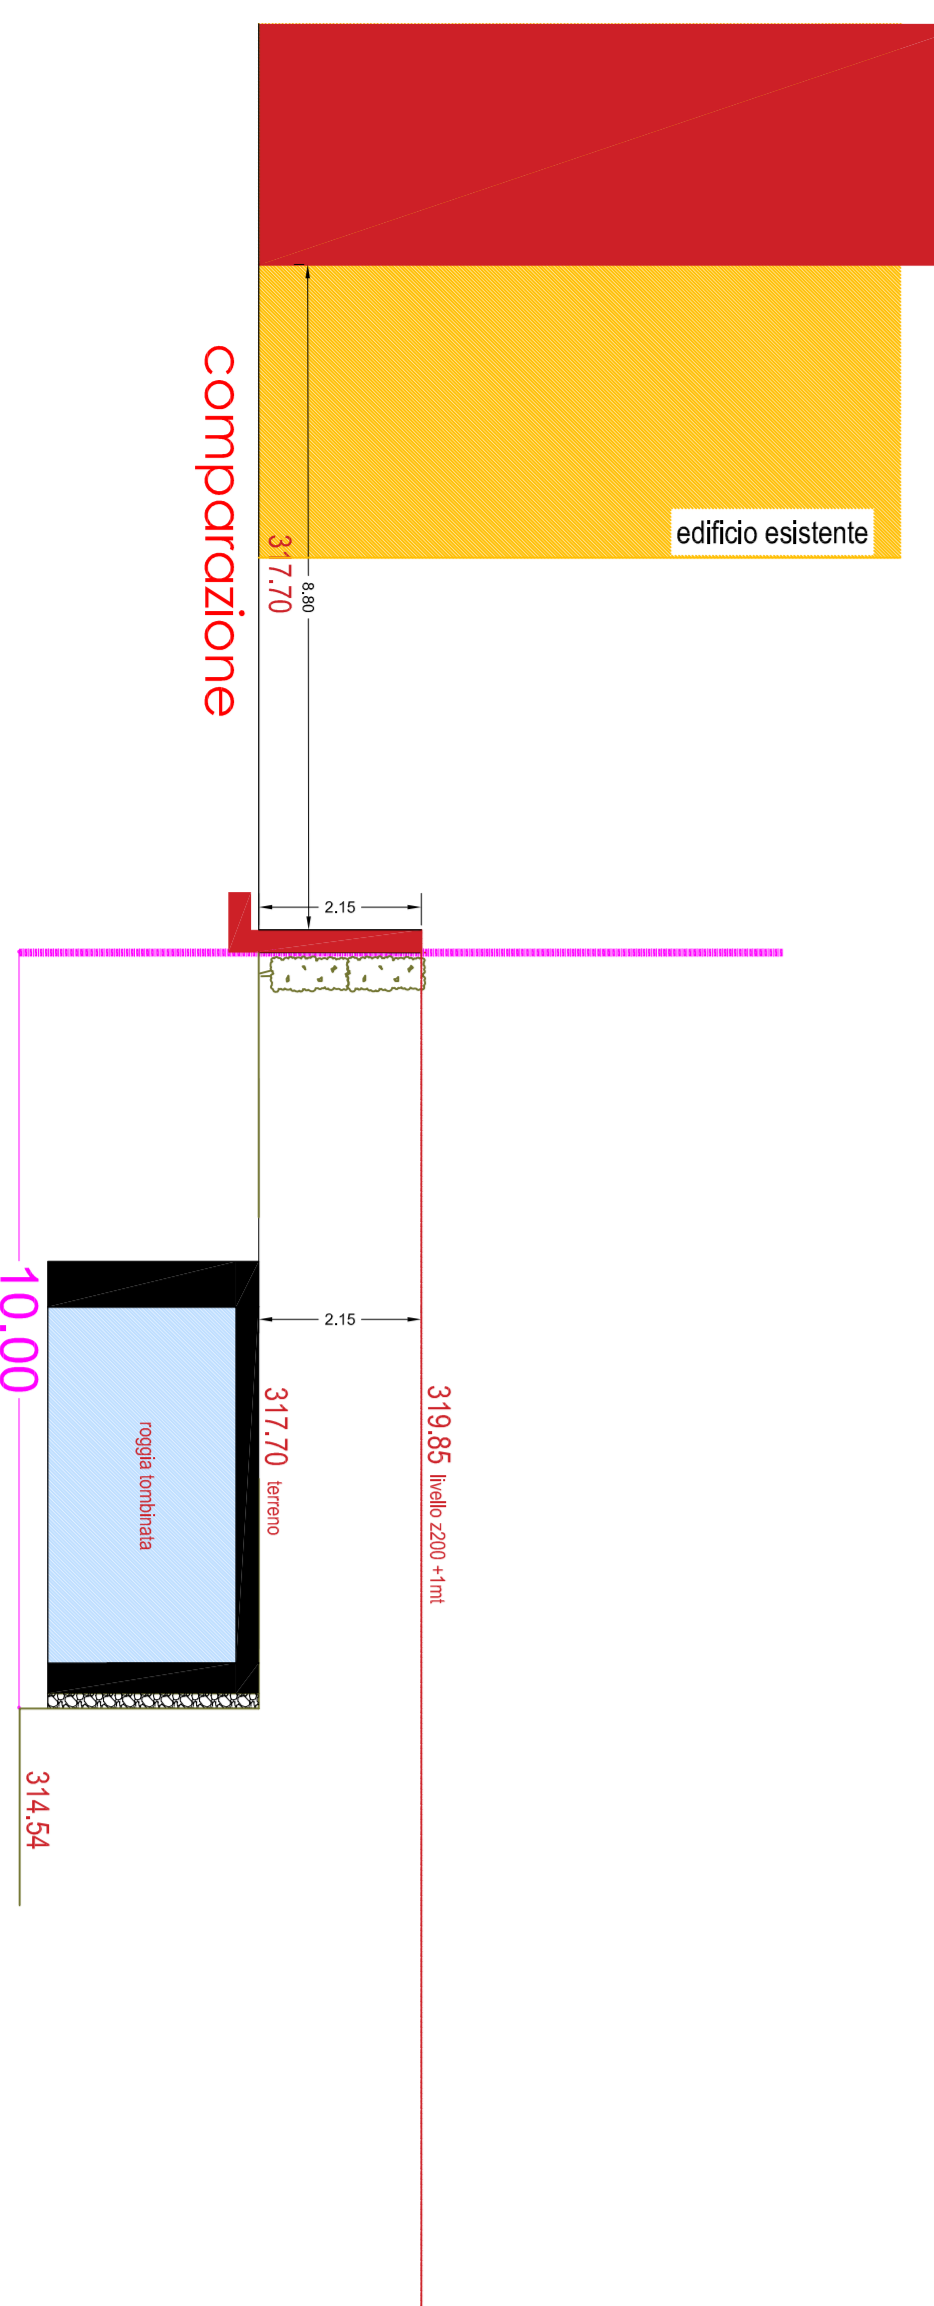





### SEZIONE A-A

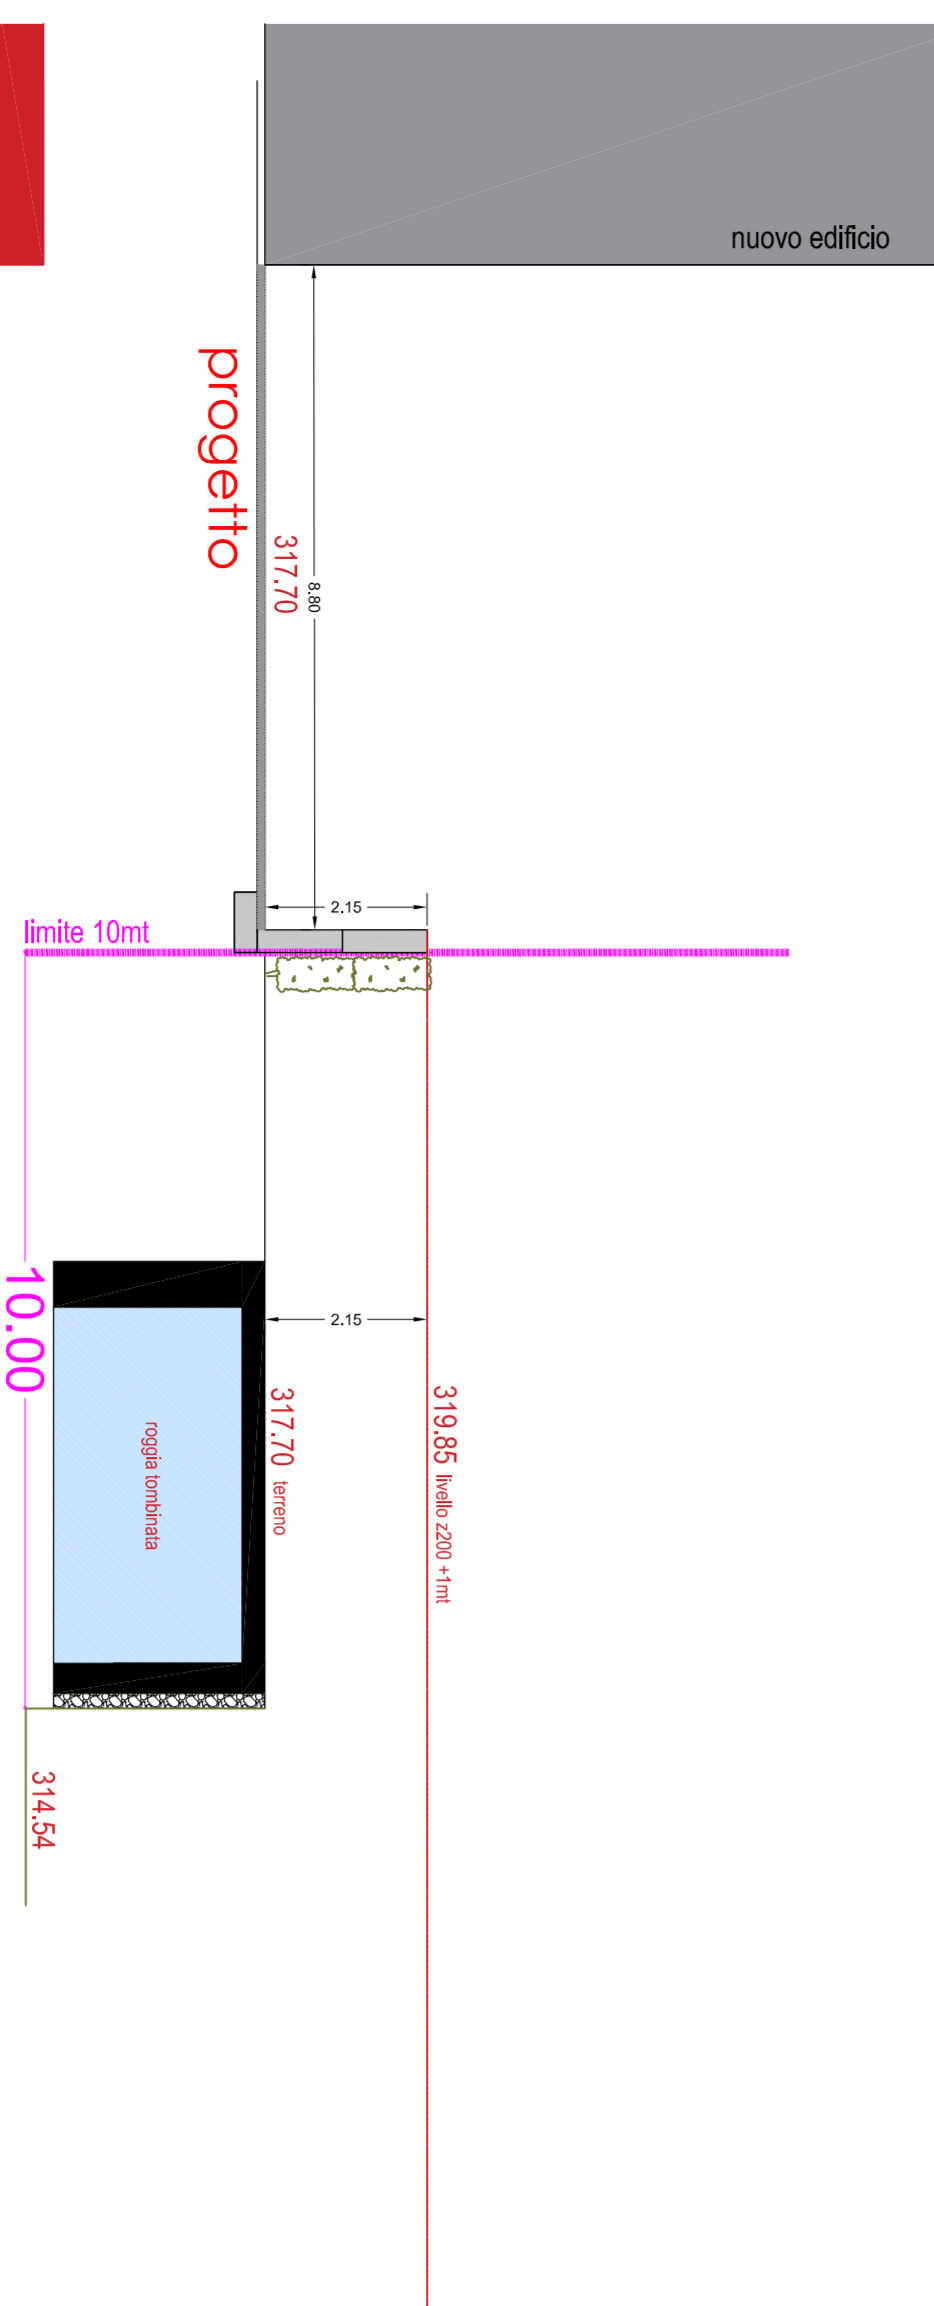


### SEZIONE B-B

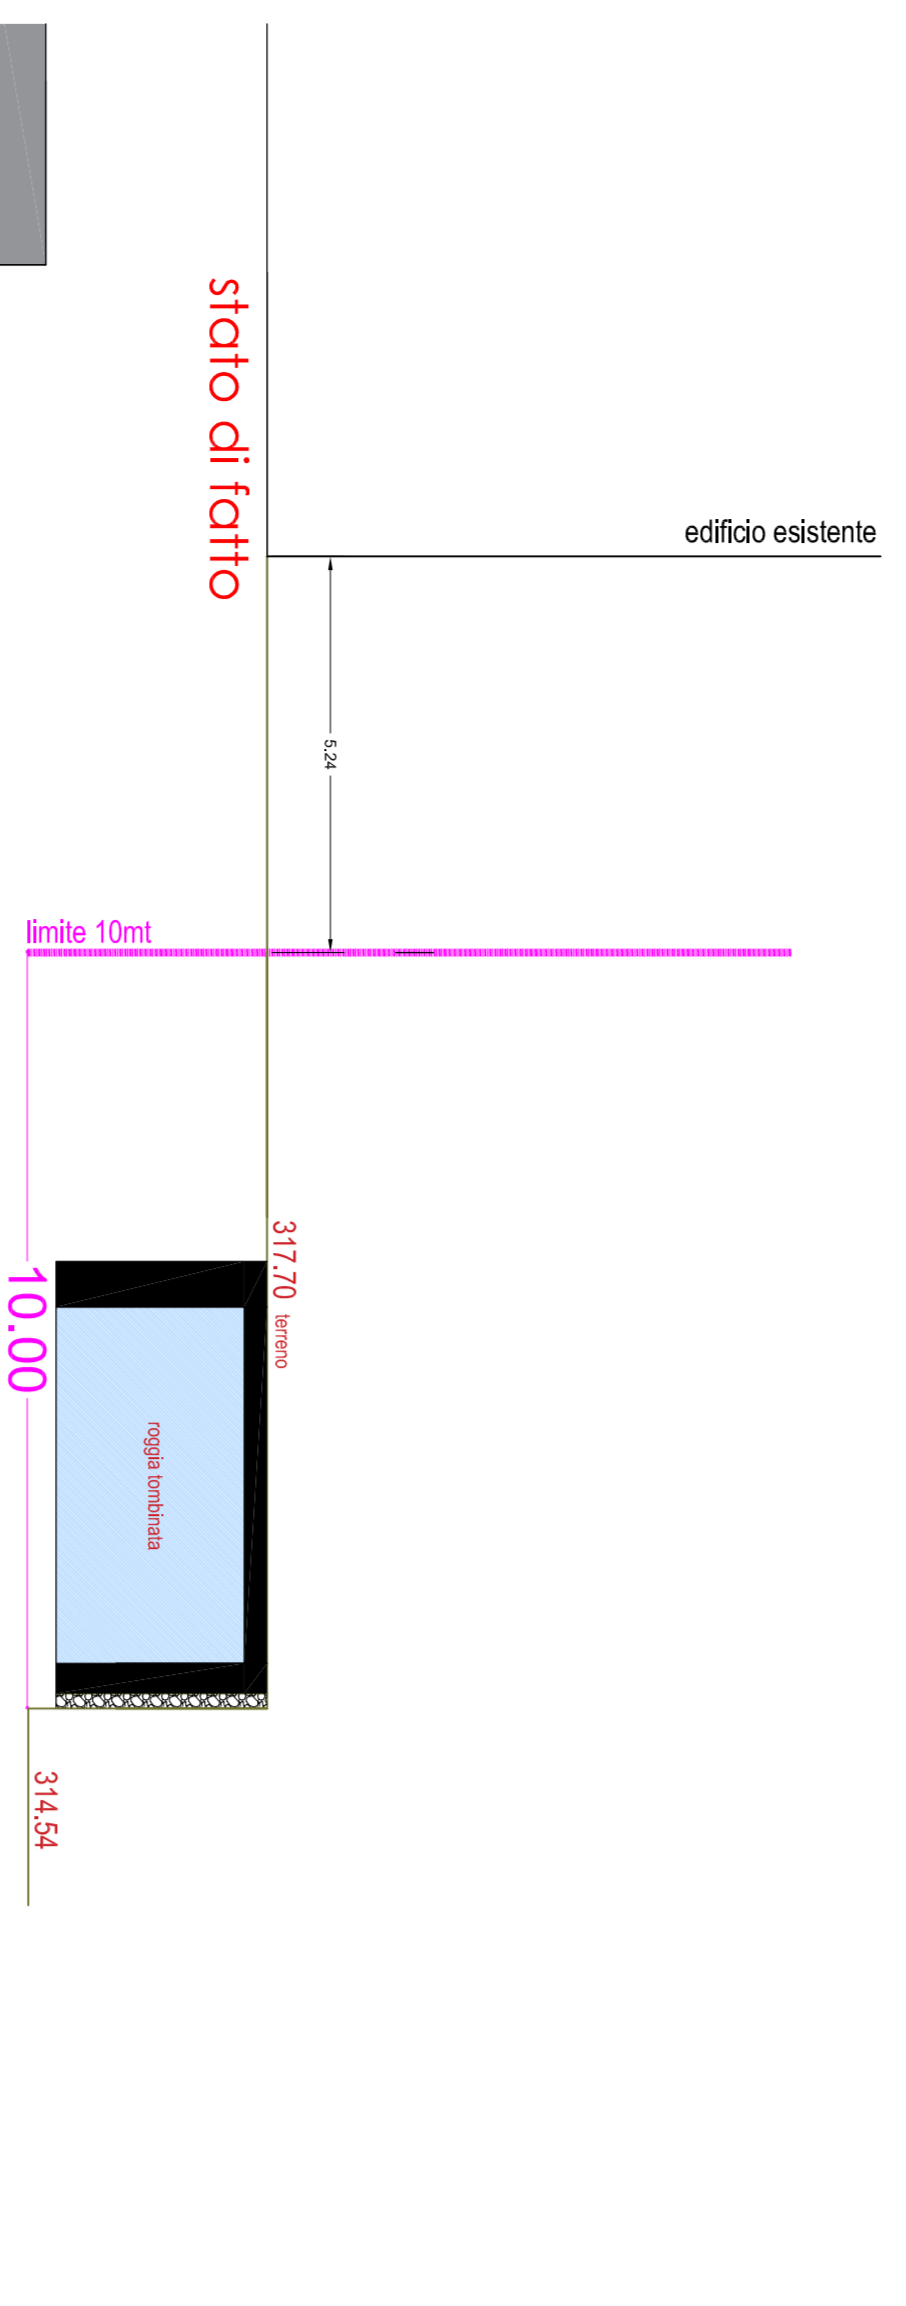

### SEZIONE C-C

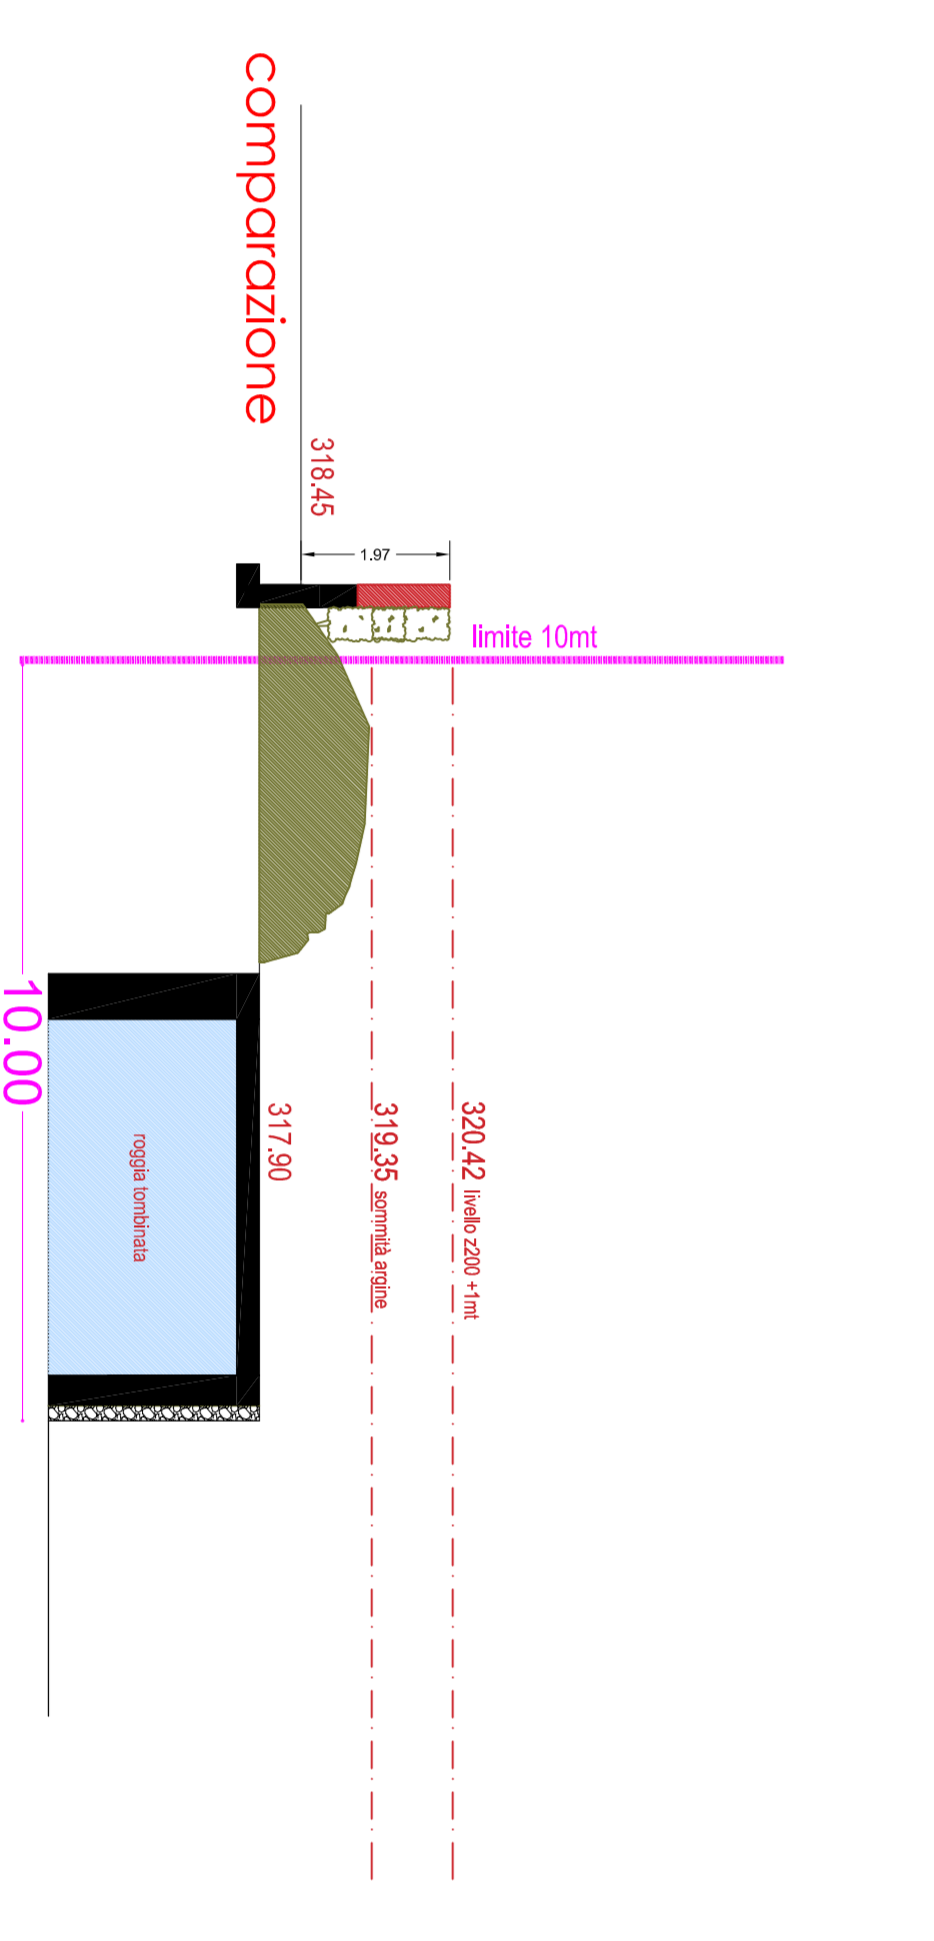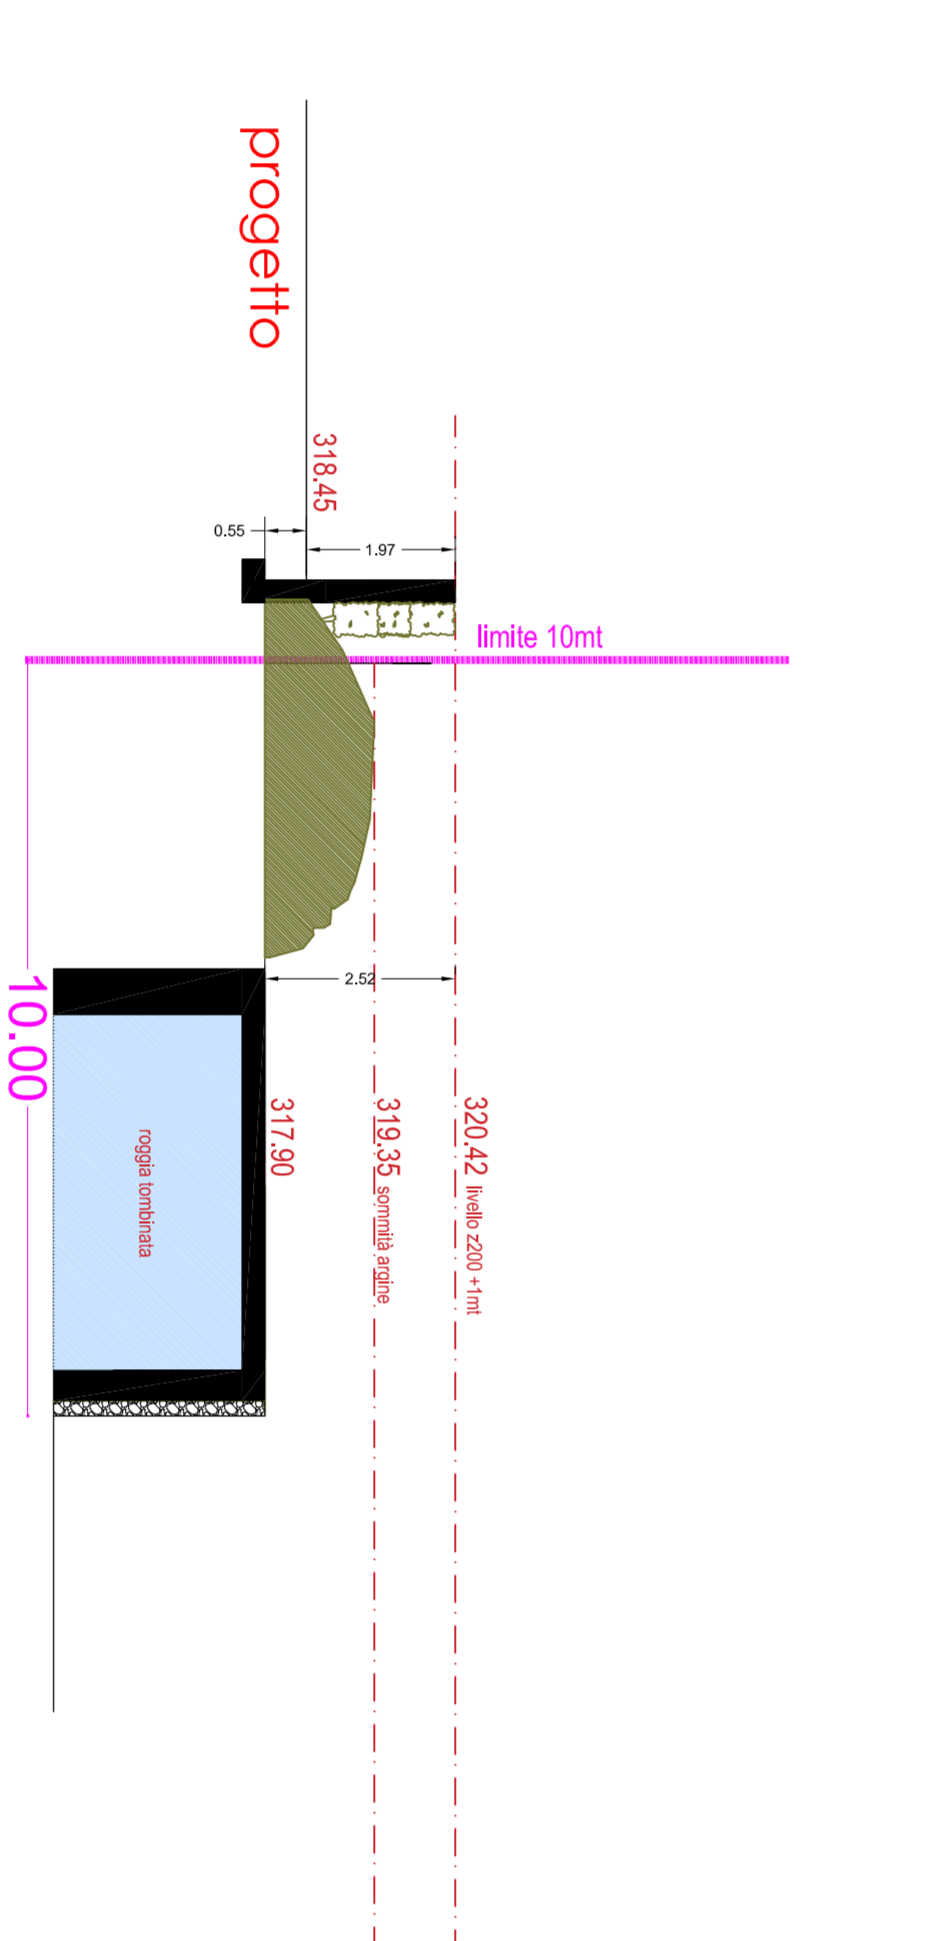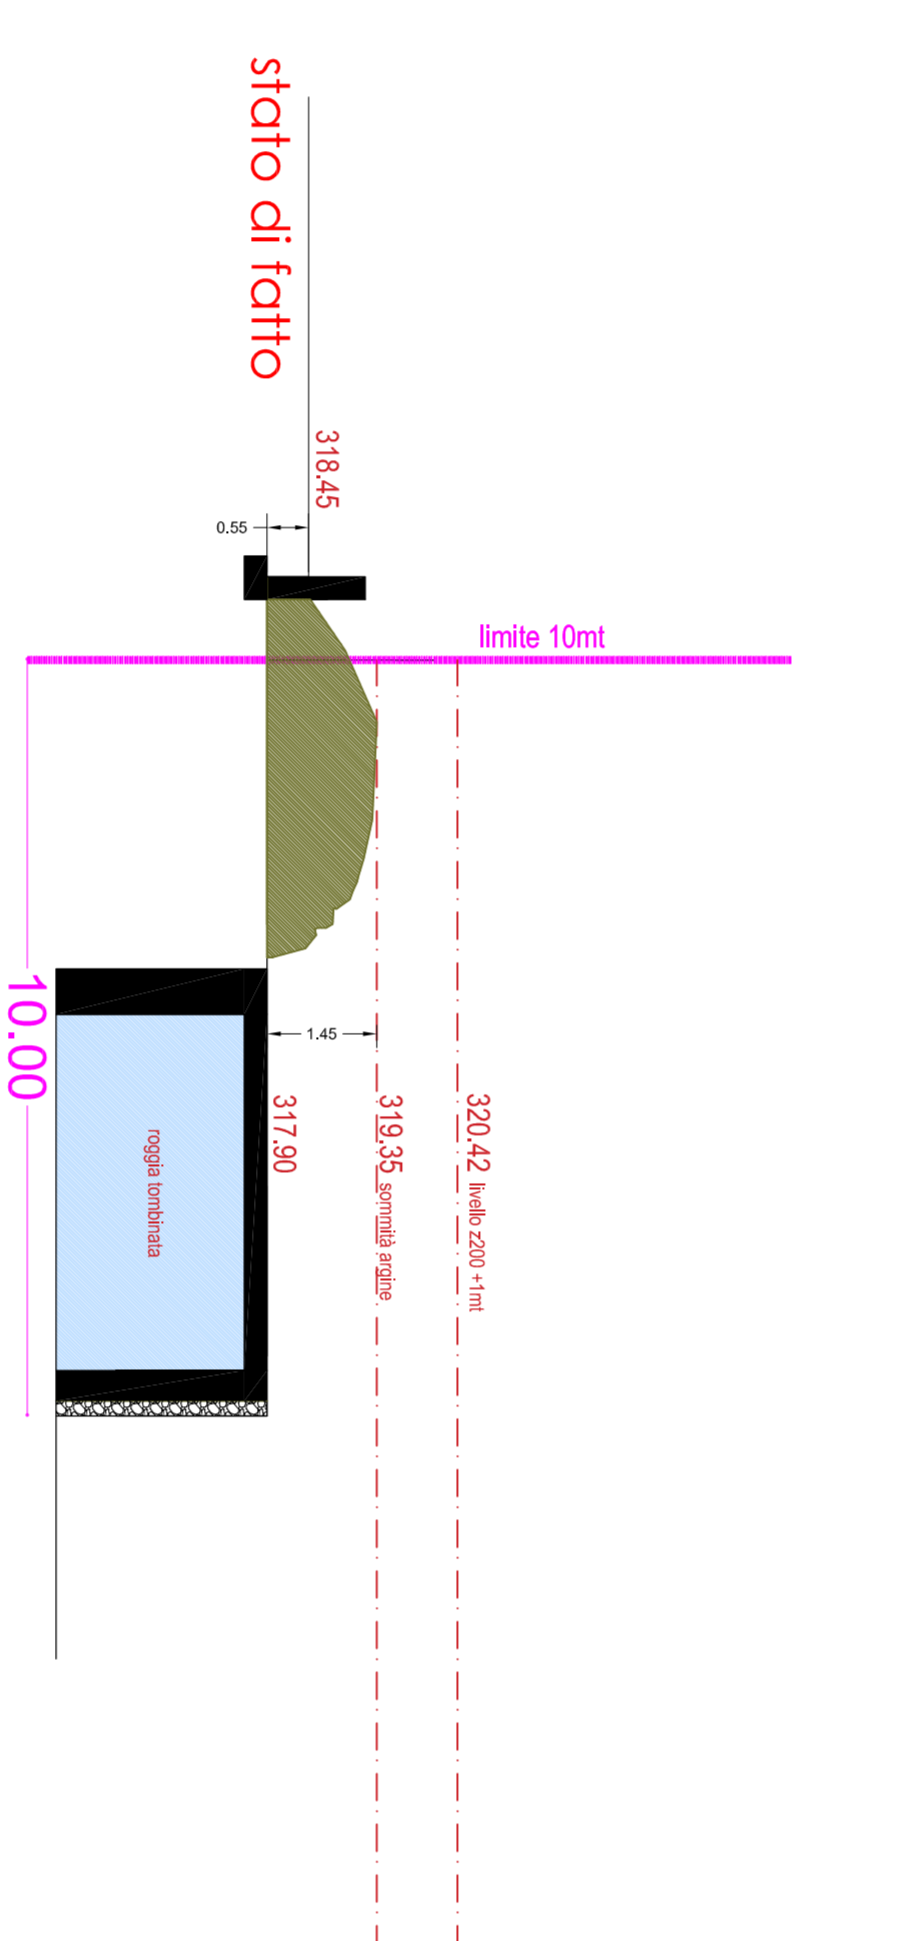

### SEZIONE D-D

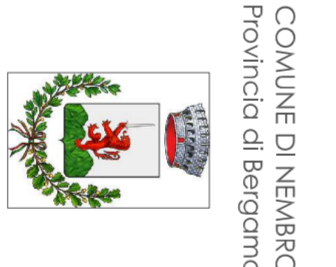

COMUNE DI NARNANO  
Provincia di Bergamo

PIANO DI  
RISTRUTTURAZIONE URBANISTICA  
AMBITO PRUS  
VIA CASE SPARSE

05  
SEZIONI

Aut. 2022 - n. 1100  
Approvazione definitiva 2024 - data 12/01/2024  
PIANO ANTIDIFESA

PROPRIETA'  
FEDRALI MECCANICA SRL

PROGETTISTA ARCHITETTONICO  
ADOBATI ARCH. FRANCESCO

via Pontica, 46 - 24027 - Narnano (BG)  
PEC: architettonico@adobati.it  
PEC: federalemeccanica@adobati.it  
tel: 035 252322