
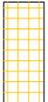


-  area depressa - a compensazione di 9000 mc volume allagabile
-  NUOVE OPERE
-  EDIFICI DEMOLITI
-  AMBITO PRU
-  PROPRIETA'
-  DISTANZA 10 MT STRADA PROVINCIALE (Autorizzazione/concessione n.44143)
-  Fascia di rispetto 10 m da sponda F.Serio
-  area compartimentata in sicurezza esondazioni
-  fascia rispetto 5 mt da roggia interrata - no nuove costruzioni

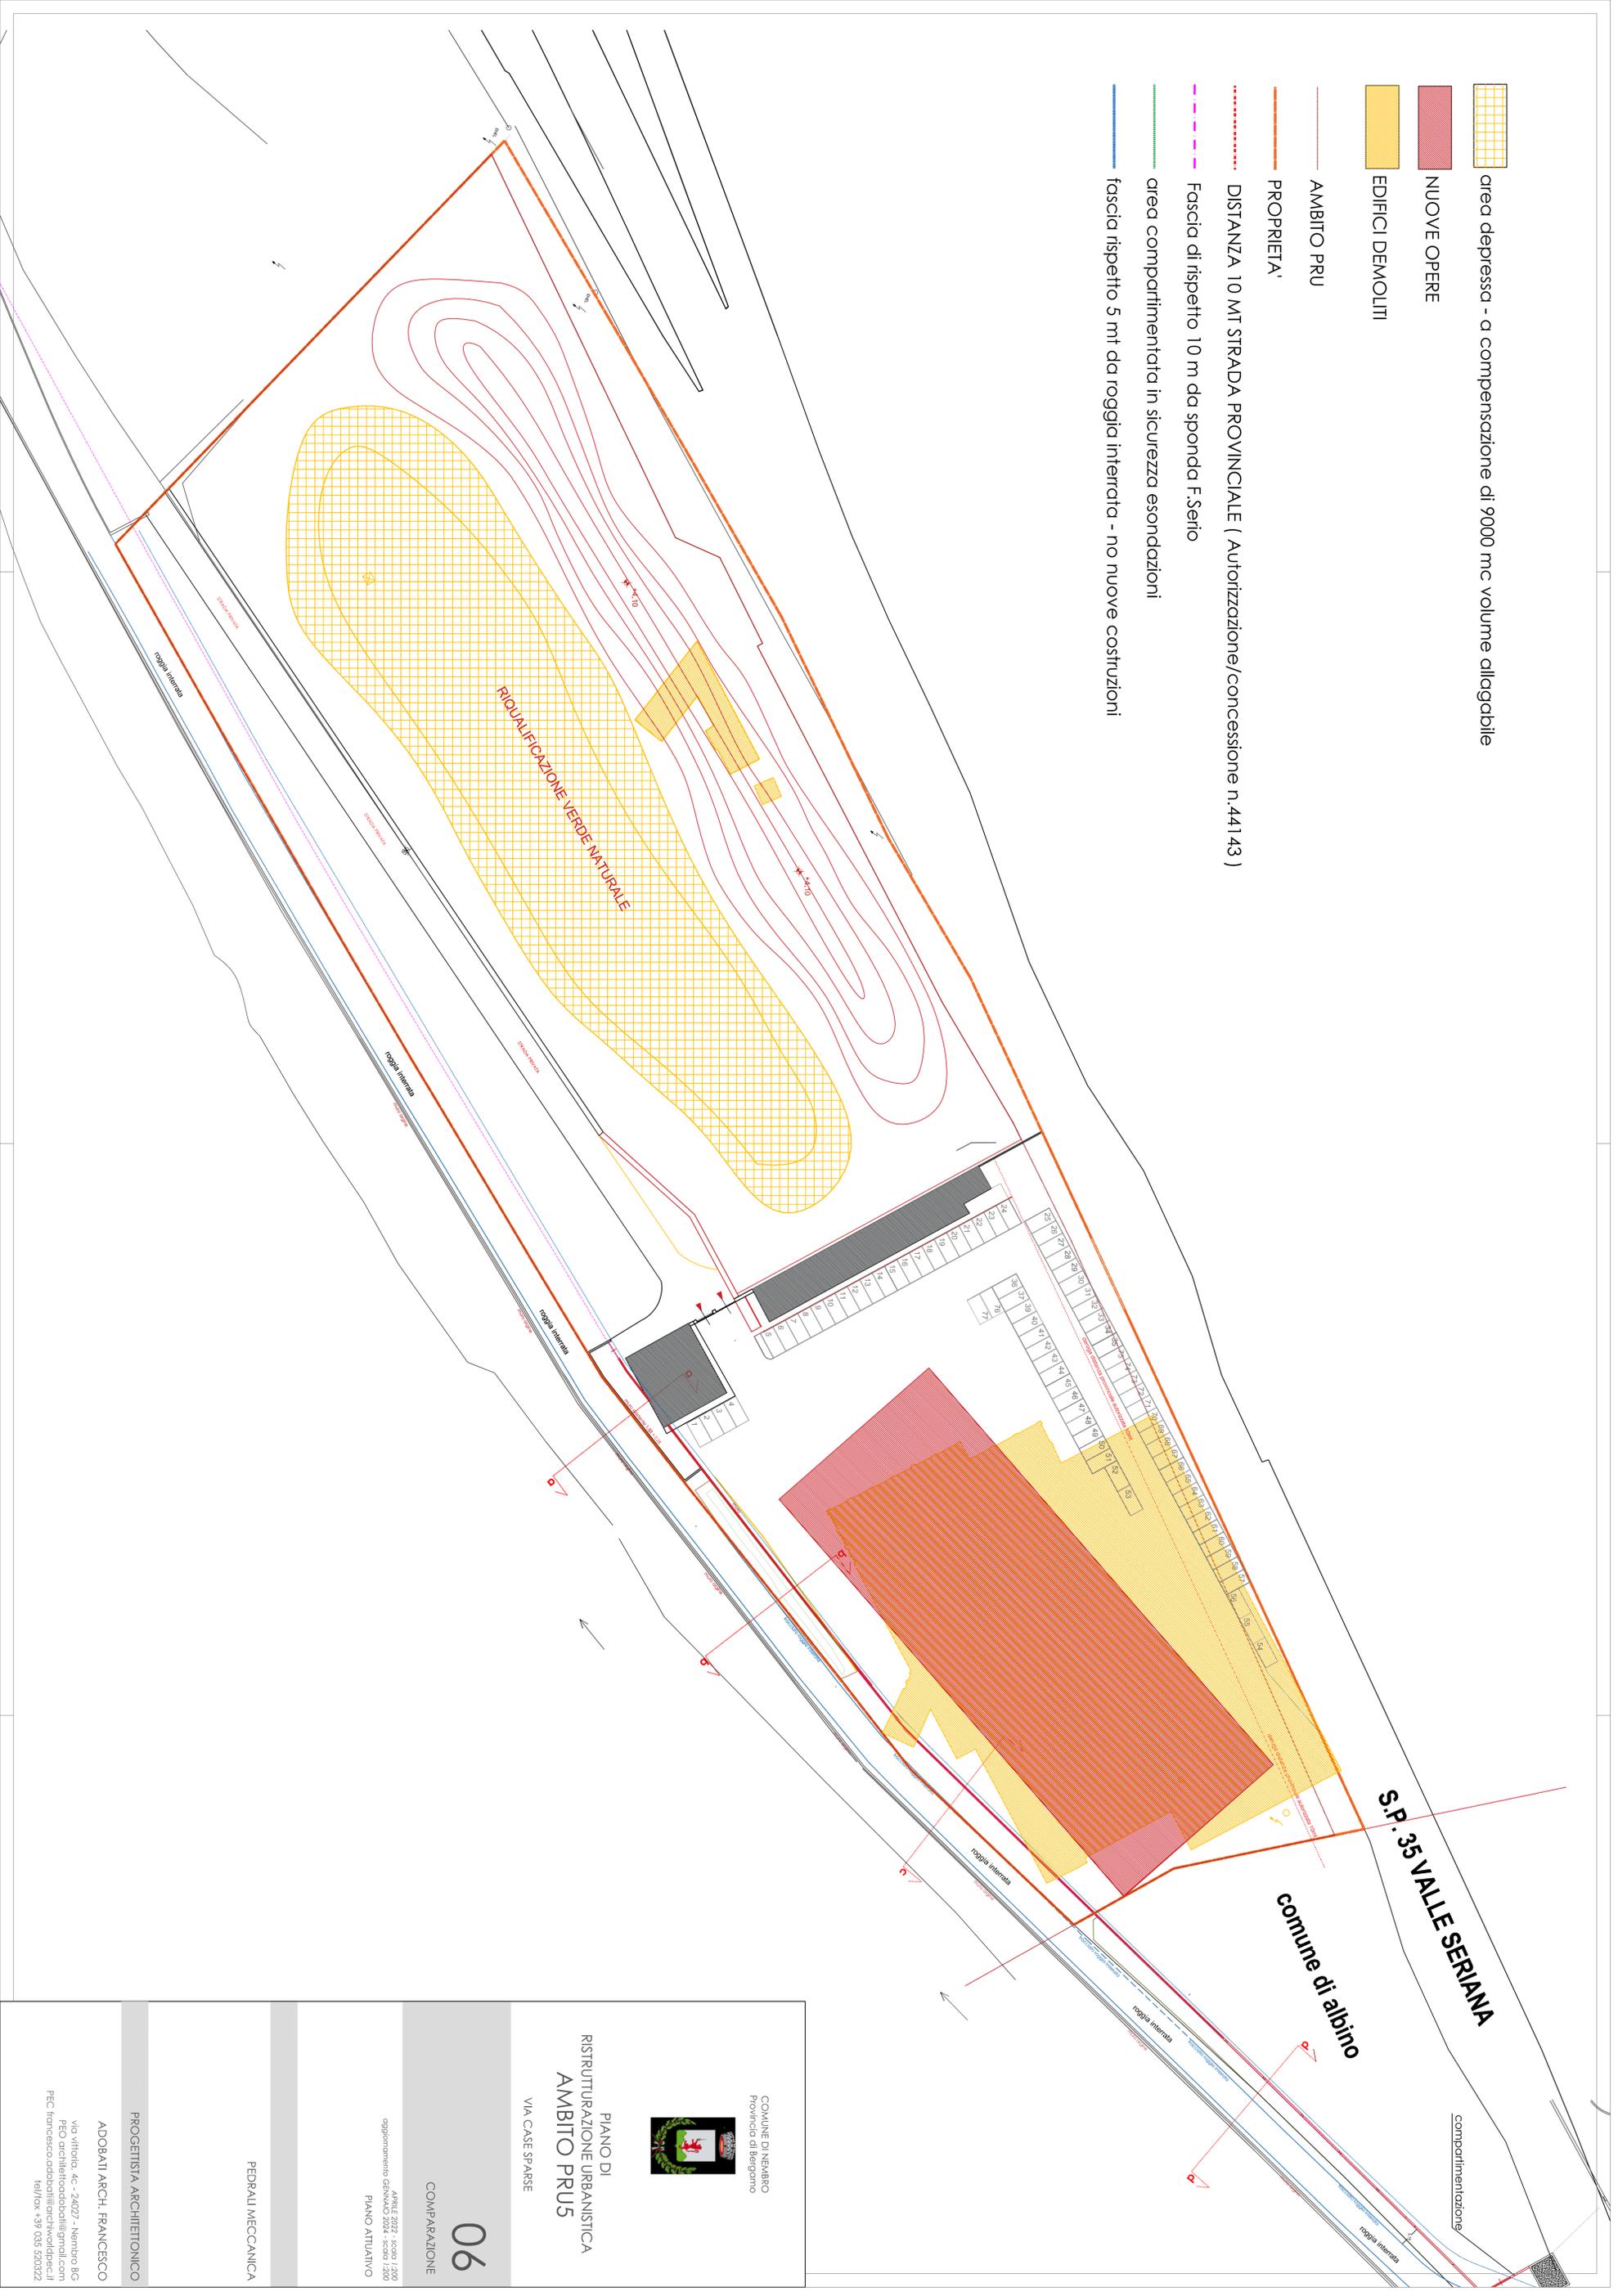

COMUNE DI NEMBRO
Provincia di Bergamo

PIANO DI
RISTRUTTURAZIONE URBANISTICA
AMBITO PRU5

VIA CASE SPARSE

06

COMPARAZIONE

APRILE 2022 - scala 1:200
aggiornamento GENNAIO 2024 - scala 1:200
PIANO ATTUATIVO

PEDRALI MECCANICA

PROGETTISTA ARCHITETTONICO

ADORATI ARCH. FRANCESCO

Via vittoria, 4c - 24027 - Nembro BG
PEO architetto@adoratiarch.com
PEC francesco.adorati@adoratiarch.com
tel/fax +39 035 520322