


ESTRATTO AEROFOTOGRAMMETRICO
scala 1/1000



ESTRATTO MAPPA
scala 1/2000




ESTRATTO P.G.T. - sensibilità paesistica
scala 1/2000

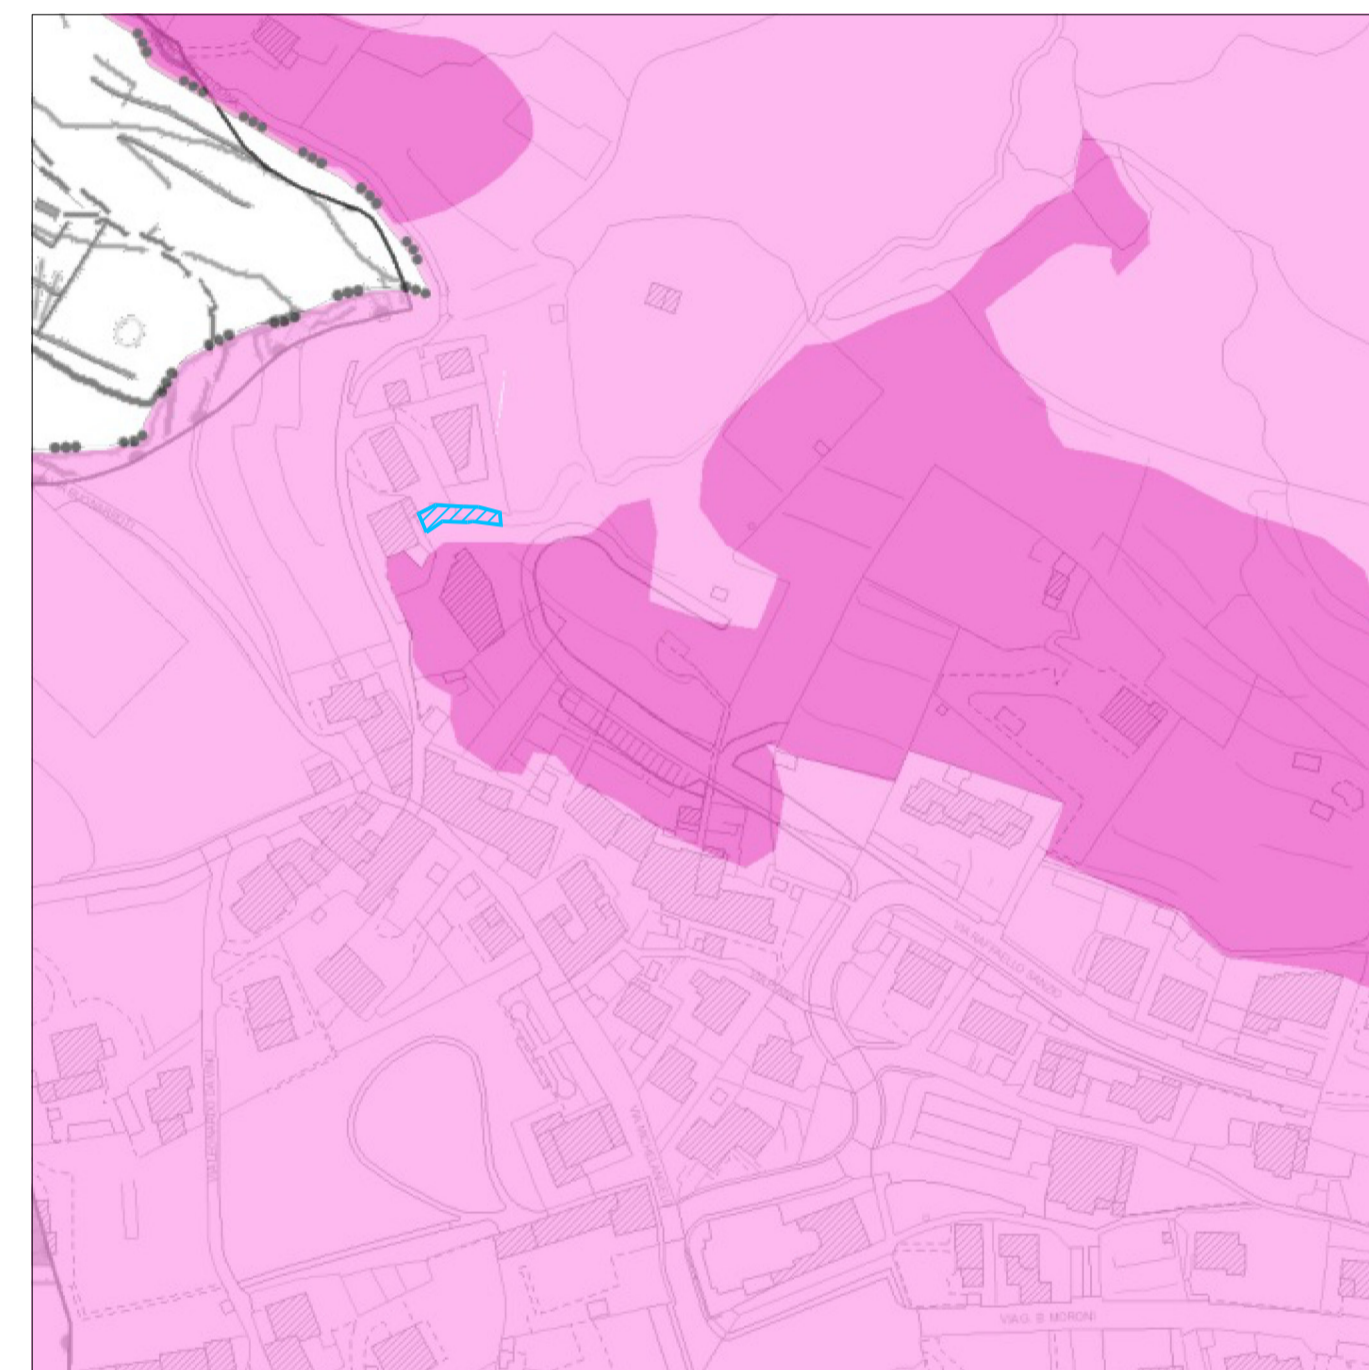


INQUADRAMENTO CARTOGRAFICO - vista aerea
scala 1/1000



ESTRATTO P.G.T. - piano delle regole
scala 1/2000

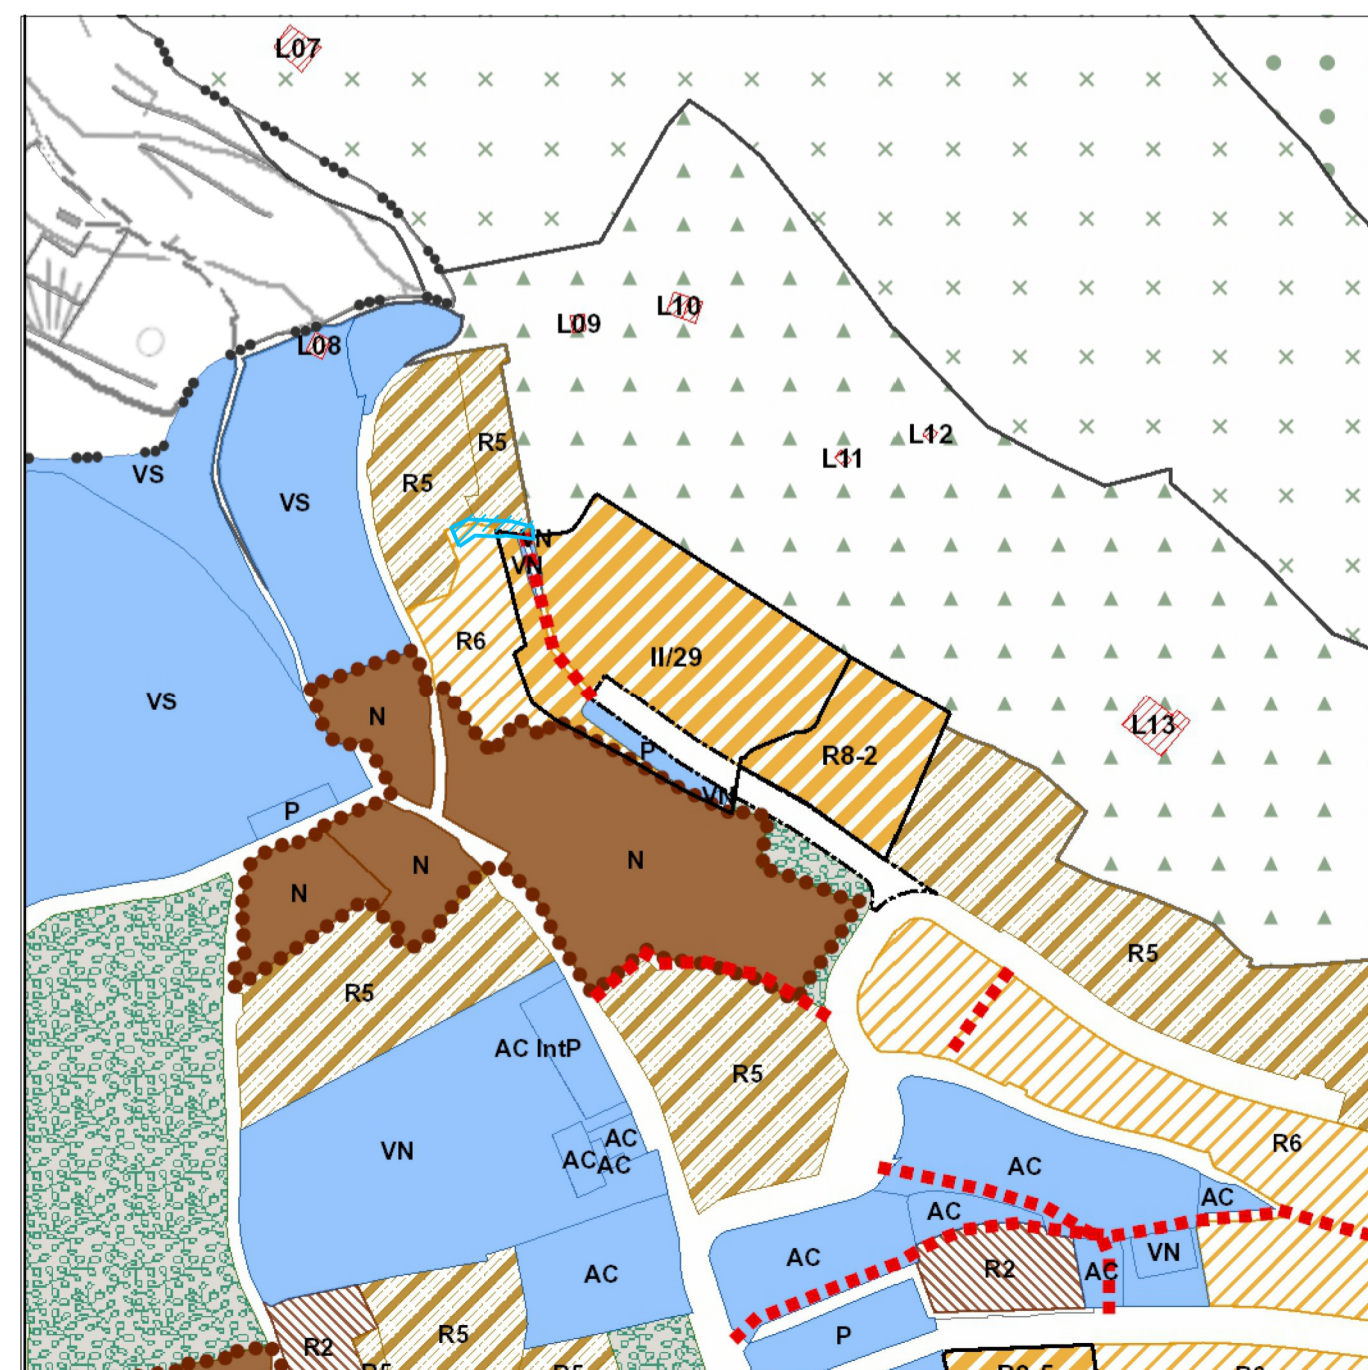

ESTRATTO P.G.T. - tavola dei vincoli
scala 1/2000

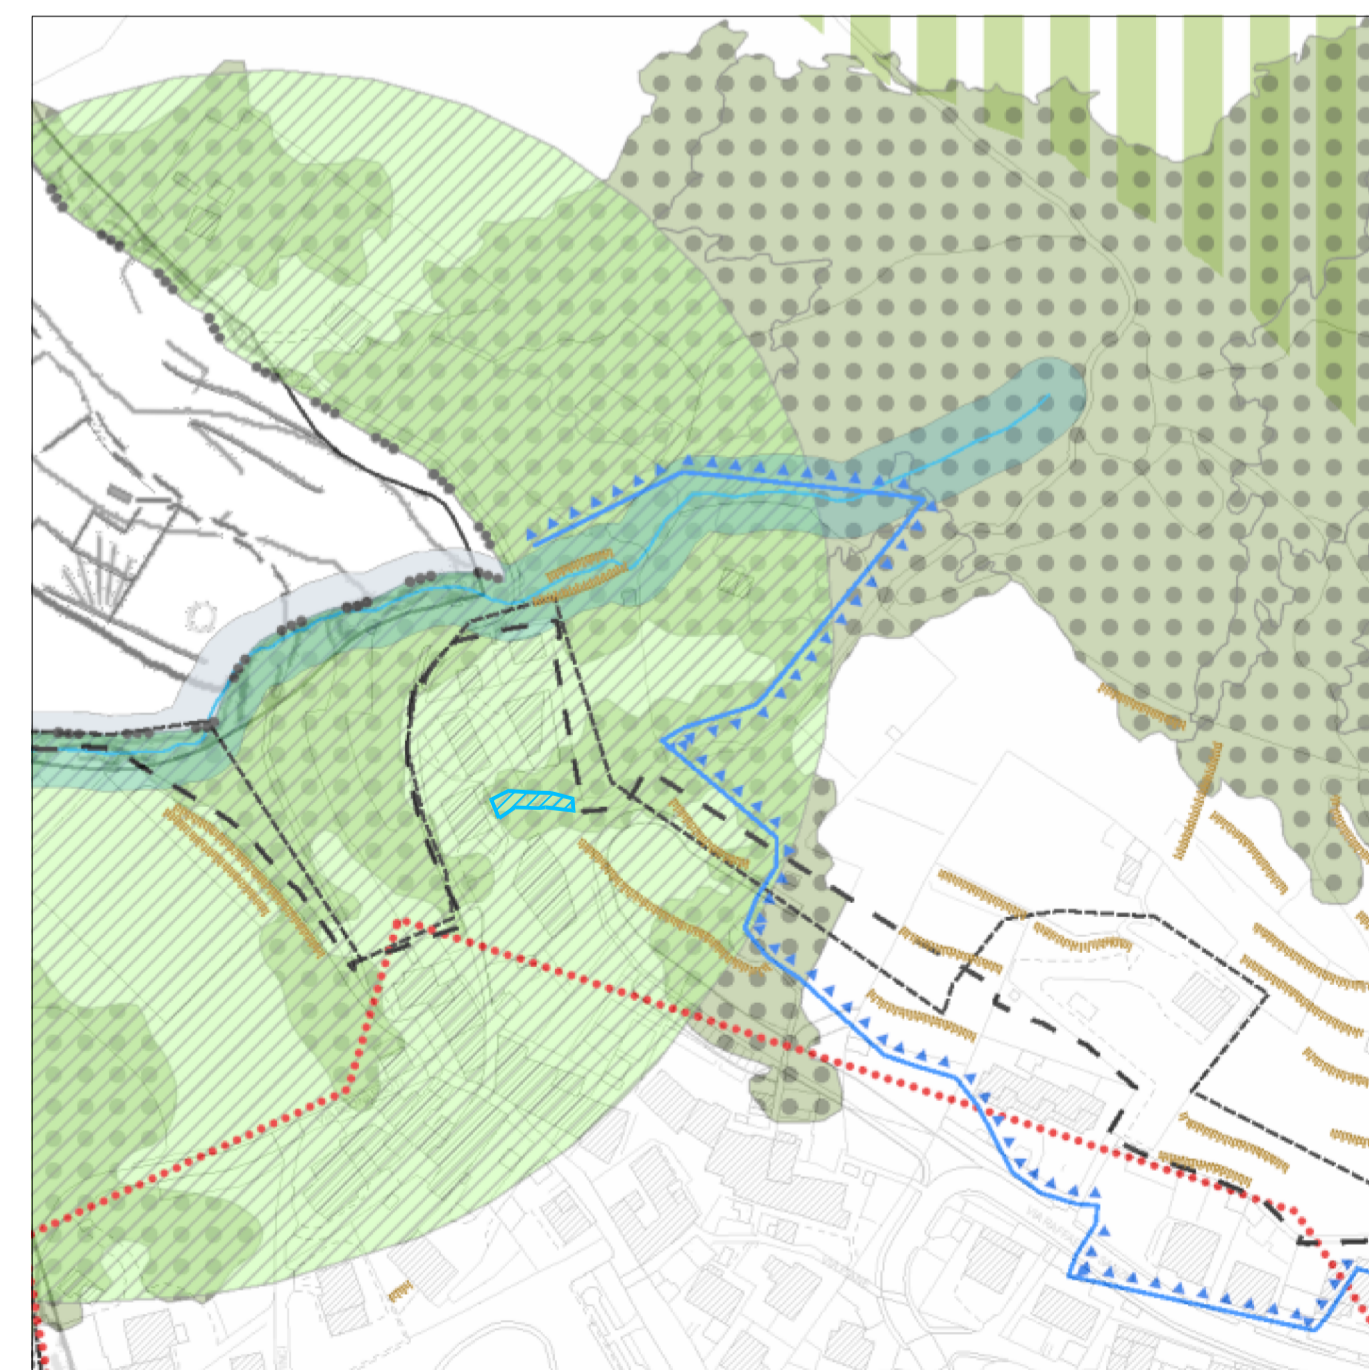

COMUNE di NEMBRO
provincia di Bergamo

visto:

il tecnico:

i committenti:

proprietà:
PELLICOLI COSTRUZIONI S.R.L.
via G.B. Moroni, 6 NEMBRO (BG)

codice:
200

intervento:
VARIANTE n. 2 Piano Attuativo di iniziativa privata denominato Piano di Lottizzazione II/29

scala:
1/1000 1/2000

oggetto tavola:
INQUADRAMENTO CARTOGRAFICO
ESTRATTI MAPPA, AEROF. E P.G.T.

tav. n°
1
data emissione:
08 mar 2023

agg. n°	data	note
01	27/03/2024	aggiornamento cartiglio

studio tecnico
studio tecnico ing. massimiliano pellicoli
24027 lonno di nembro (bg) - via giotto, 16 - tel. e fax 035 / 51.89.86
codice fiscale PLL MSM 70E18 A246U - partita i.v.a. 02443810169