




SEZIONE LONGITUDINALE DELL'ESISTENTE
scala 1/50

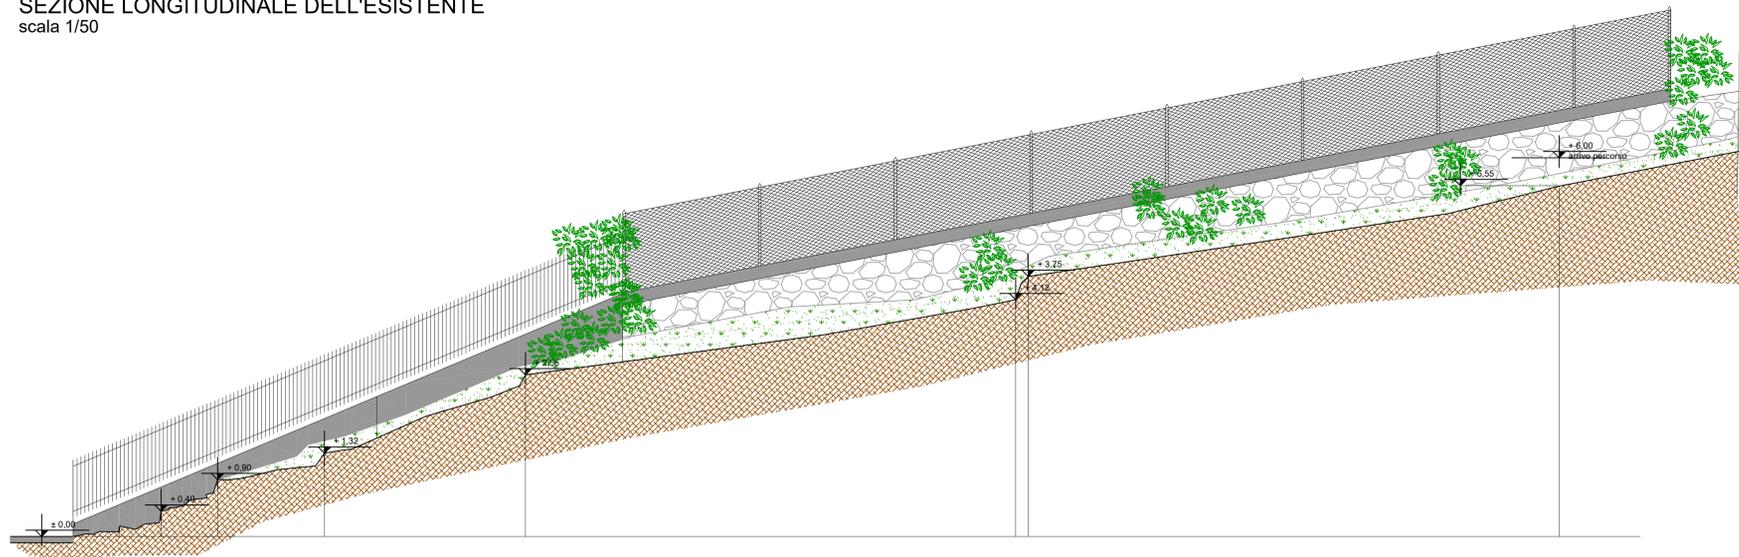

SEZIONE TIPO DELL'ESISTENTE
scala 1/25

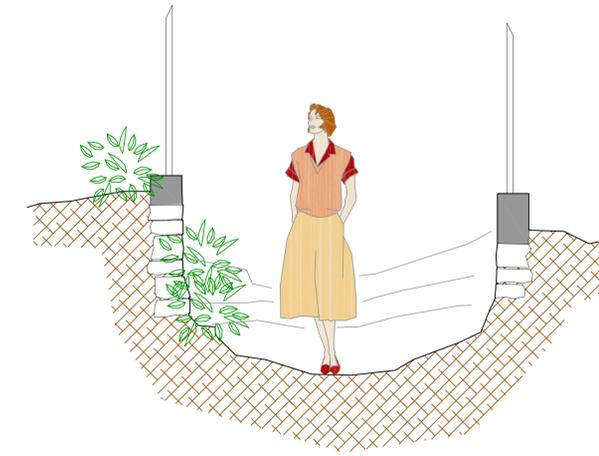

PLANIMETRIA GENERALE
scala 1/200

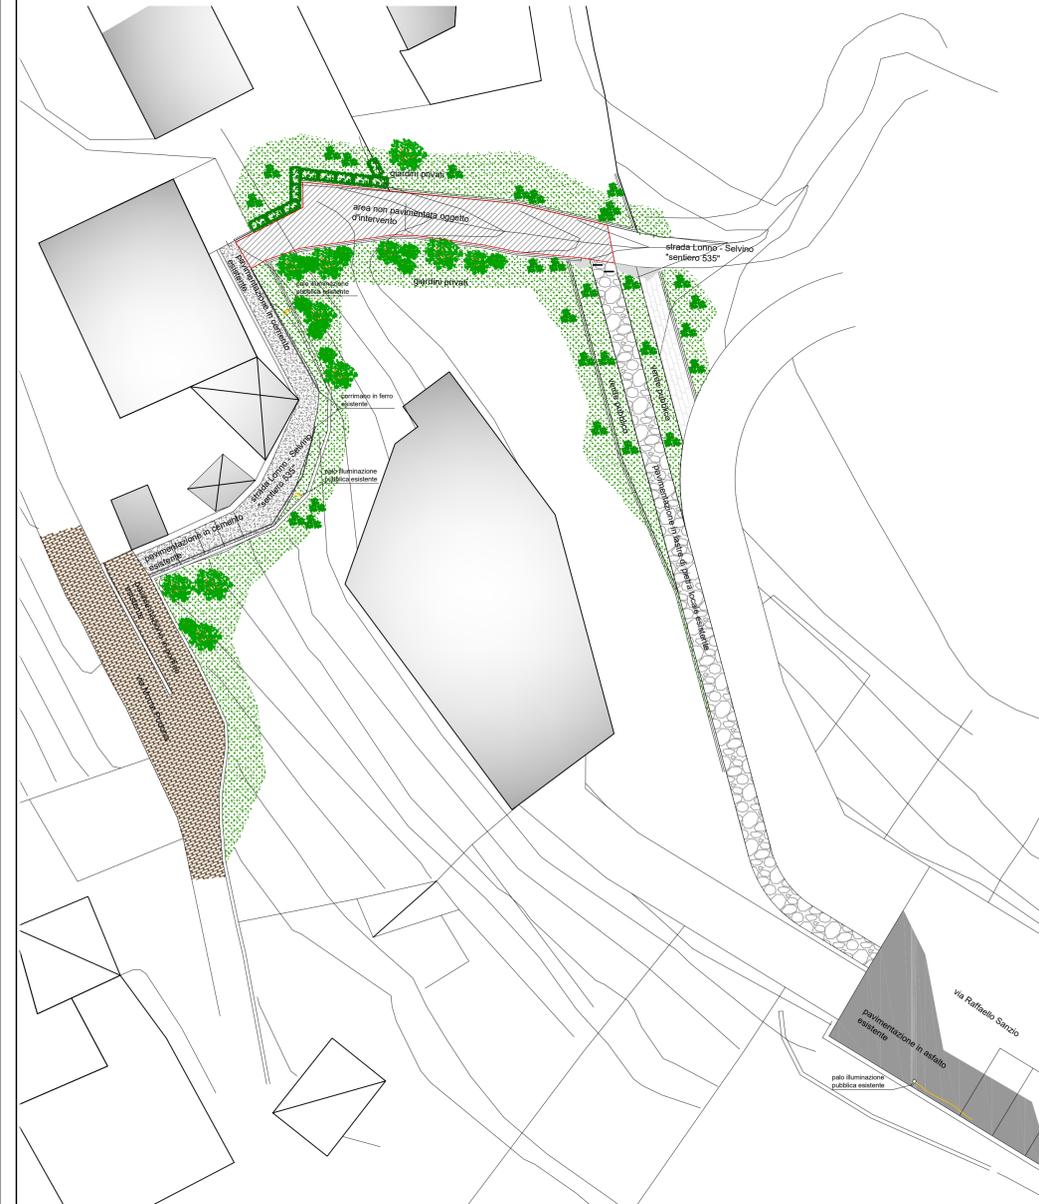

PIANTA DELL'ESISTENTE
scala 1/100



COMUNE di NEMBRO provincia di Bergamo	
visto:	
Il tecnico:	
I committenti:	
proprietà:	codice:
PELLICOLI COSTRUZIONI S.R.L. via G.B. Moroni, 6 NEMBRO (BG)	200
intervento:	scala:
VARIANTE n. 2 Piano Attuativo di iniziativa privata denominato Piano di Lottizzazione Il/29	varie
oggetto tavola:	tax. n°
PLANIMETRIA GENERALE, PIANTE, PROFILO LONGITUDINALE, SEZIONI E PARTICOLARI	2
eg. n° data:	data emissione:
01/27/03/2024	08 mar 2023
note: aggiornamento cartiglio	
studio tecnico	
studio tecnico ing. massimiliano pellicoli 24027 lonno di nembro (bg) - via giotto, 16 - tel. e fax 035 / 51.89.86 codice fiscale PLL MSM 70E18 A246U - partita i.v.a. 02443810169	