




SEZIONE TIPO DI PROGETTO
scala 1/20

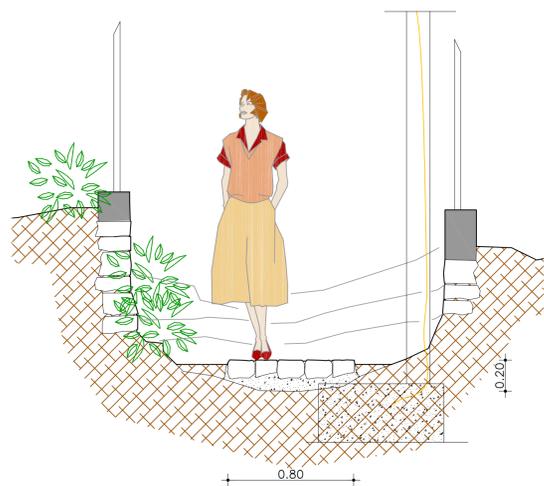


SEZIONE TIPO DI RAFFRONTO
scala 1/25

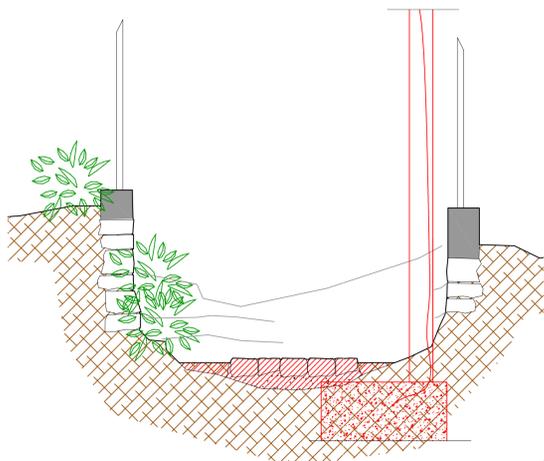


PIANTA DI PROGETTO
scala 1/100

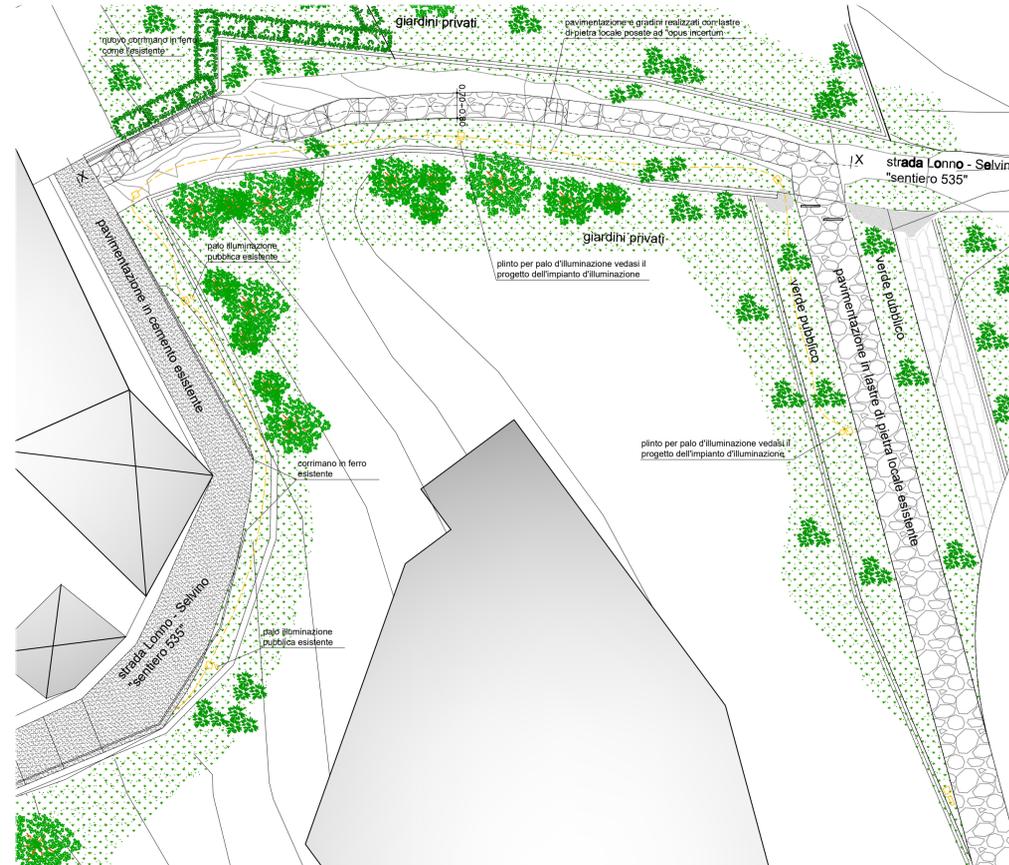


PIANTA DI RAFFRONTO
scala 1/100

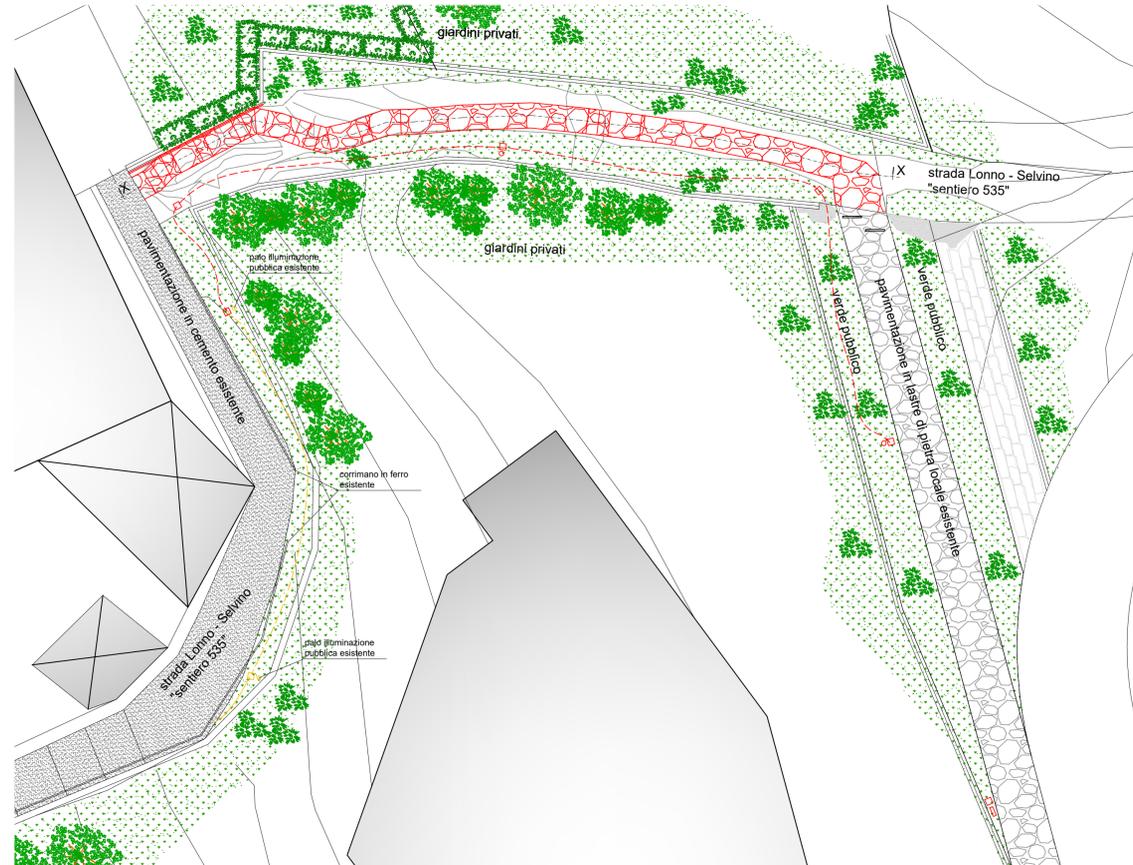

PARTICOLARE SEZIONE LONGITUDINALE
scala 1/20

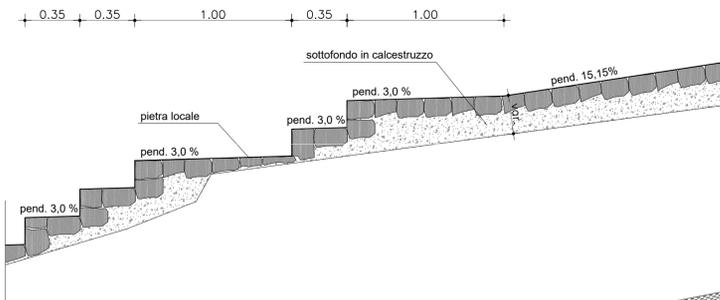

SEZIONE LONGITUDINALE DI PROGETTO
scala 1/50

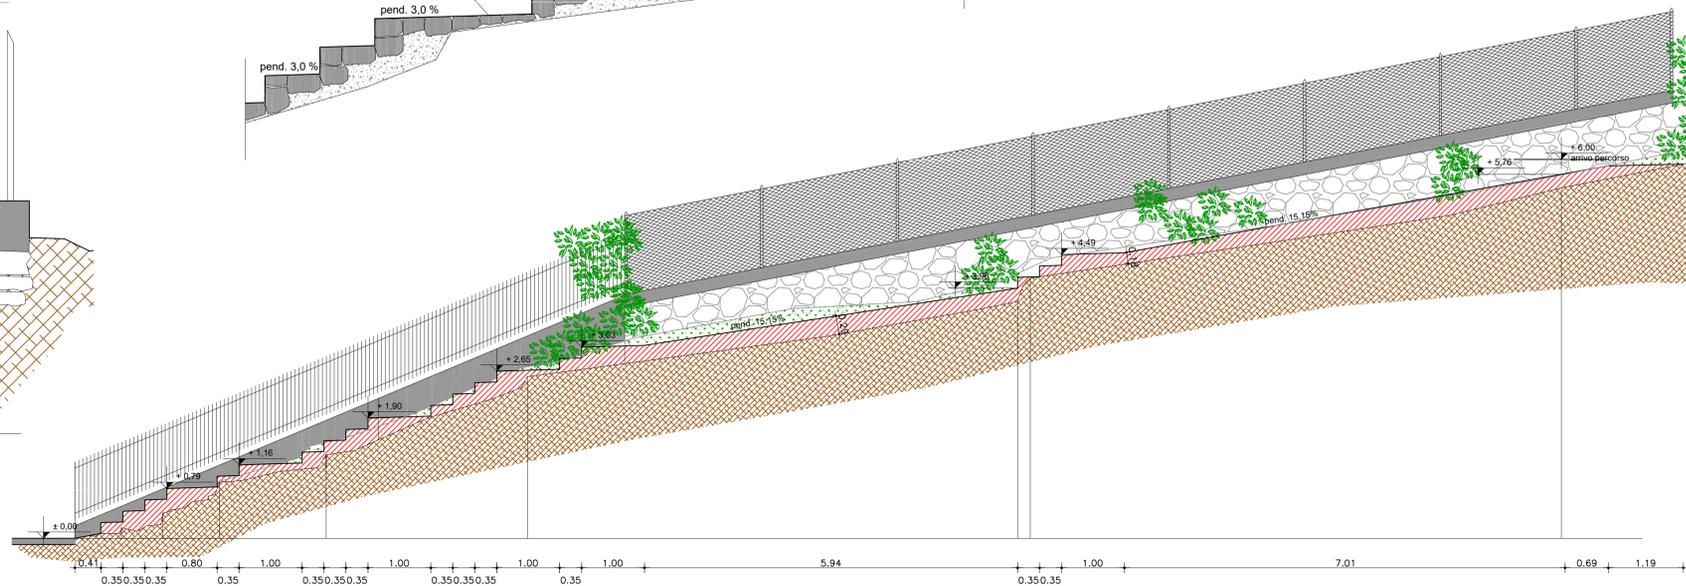

COMUNE di NEMBRO
provincia di Bergamo

vista:

il tecnico:

il committenti:

proprietà:
PELLICOLI COSTRUZIONI S.R.L.
via G.B. Moroni, 6 NEMBRO (BG)

codice:
200

scala:
varie

intervento:
VARIANTE n. 2 Piano Attuativo di iniziativa
privata denominato
Piano di Lottizzazione II/29

tax. n°
3

oggetto tavola:
PLANIMETRIA GENERALE, PIANTE, PROFILO
LONGITUDINALE, SEZIONI E PARTICOLARI

data emissione:
08 mar 2023

agg. n° data note
01 27/03/2024 aggiornamento cartiglio