


ESTRATTO PIANO DELLE REGOLE - 1:2000

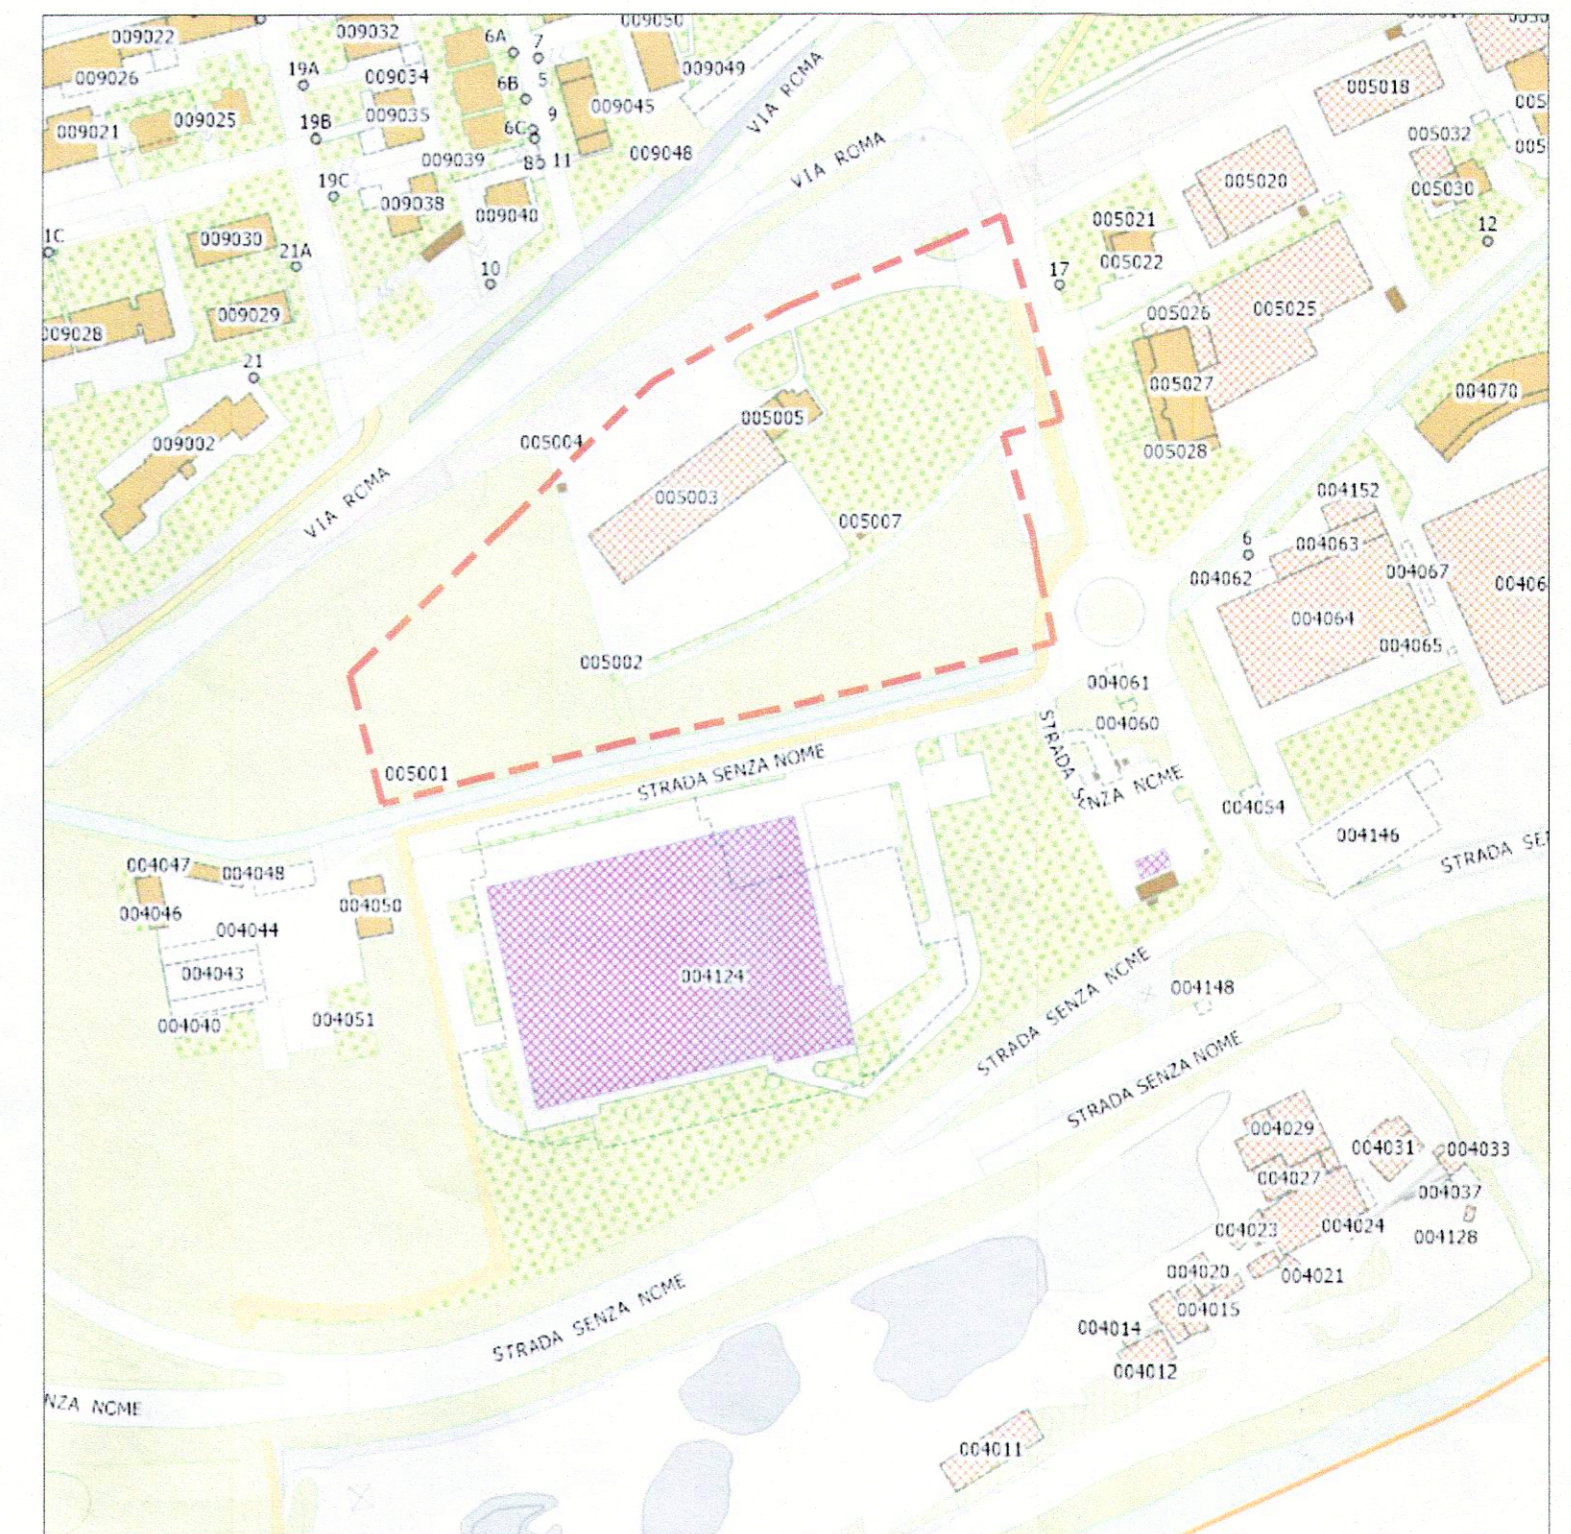

ESTRATTO MAPPA DB TOPOGRAFICO - 1:2000

Provincia di Bergamo  
Comune di Nembro

committente  
 PREFABBRICATI MOIOLI SPA - via F.lli Kennedy n.24 - 24080 Bagnatica (Bg)  
 IMMOBILIARE STE.FED. SRL - via Grumello n.23b - Bergamo  
 EREDI GHILARDI GIACOMO - via S.Mayr n.7 - Nembro (Bg)

progetto  
 Variante n.3 al PL 3/1 approvato con delibera di Consiglio Comunale n.9 del 27/02/2014 in variante n.2 e relativa Convenzione del 09/06/2016 n.2453 Rep. - n.1590 Racc. per la realizzazione di fabbricati produttivi/commerciali in via Acqua dei Buoi.

contenuto  
**ESTRATTI**

Allegato alla deliberazione  
 Giunta n. 116 del 03/05/17  
 con la lettera

Comune di Nembro (BG)  
 Arrivo  
 Prot. N. 0007059  
 del 24-04-2017 ore 17.28:18  
 Categoria 6 Classe 3 Fascicolo



firma del progettista  
 GIAMBATISTA PANZA  
 ARCHITETTO

Adottato con Deliberazione di Giunta  
 Comunale n. 116 del 03/05/2017

firma dell'impresa

Approvato con Deliberazione di Giunta  
 Comunale n. 168 del 07/06/2017

Immobiliare STE.FED. srl  
 Via Grumello, 23/b - Bergamo  
 P. IVA 03231180161

timbro ente o comune di appartenenza

PREFABBRICATI  
 MOIOLI s.p.a.

*[Handwritten signature]*

22-03-17

01



ESTRATTO ORTOFOTO - 1:2000



ESTRATTO MAPPA - 1:2000

project & development

ARCHITETTURA  
 URBANISTICA  
 INGEGNERIA  
 CANTIERI  
 SVILUPPO IMMOBILIARE

DOMUS  
 ing&arch s.r.l.



Architetto  
 Giambattista Panza  
 via Marconi n.8 - Vertova (Bg)  
 tel/fax 035.721133  
 p.iva. 01858200165  
 Ordine Archit. prov. BG n.861  
 giambattista.panza@libero.it

PRO.SI.E.D.  
 STUDIO DI PROGETTAZIONE SISTEMI EDILIZI