

Provincia di Bergamo
Comune di Nembro

committente
PREFABBRICATI MOIOLI SPA - via F.lli Kennedy n.24 - 24080 Bagnatica (Bg)
IMMOBILIARE STE.FED. SRL - via Grumello n.23b - Bergamo
EREDI GHILARDI GIACOMO - via S.Mayr n.7 - Nembro (Bg)

progetto
Variante n.3 al PL 3/1 approvato con delibera di Consiglio Comunale n.9 del 27/02/2014 in variante n.2 e relativa Convenzione del 09/06/2016 n.2453 Rep. - n.1590 Racc. per la realizzazione di fabbricati produttivi/commerciali in via Acqua dei Buoi.
contenuto

CALCOLO SUPERFICI PROGETTO (PRODUTTIVO-COMMERCIALE)

Comune di Nembro (BG)
Arrivo
Prot. N. 0007398
del 02-05-2017 ore 11:25:34
Categorìa 6 Classe 3 Fascicolo




Allegato alla deliberazione
Giunta n. 116 del 03/05/17
con la lettera

Approvato con Deliberazione di Giunta
Comunale n. 168 del 07/06/2017

Adottato con Deliberazione di Giunta
Comunale n. 116 del 03/05/2017

Immobiare STE.FED. srl
Via Grumello, 23/B - Bergamo
P. IVA 03231180761

PREFABBRICATI
MOIOLI s.p.a.

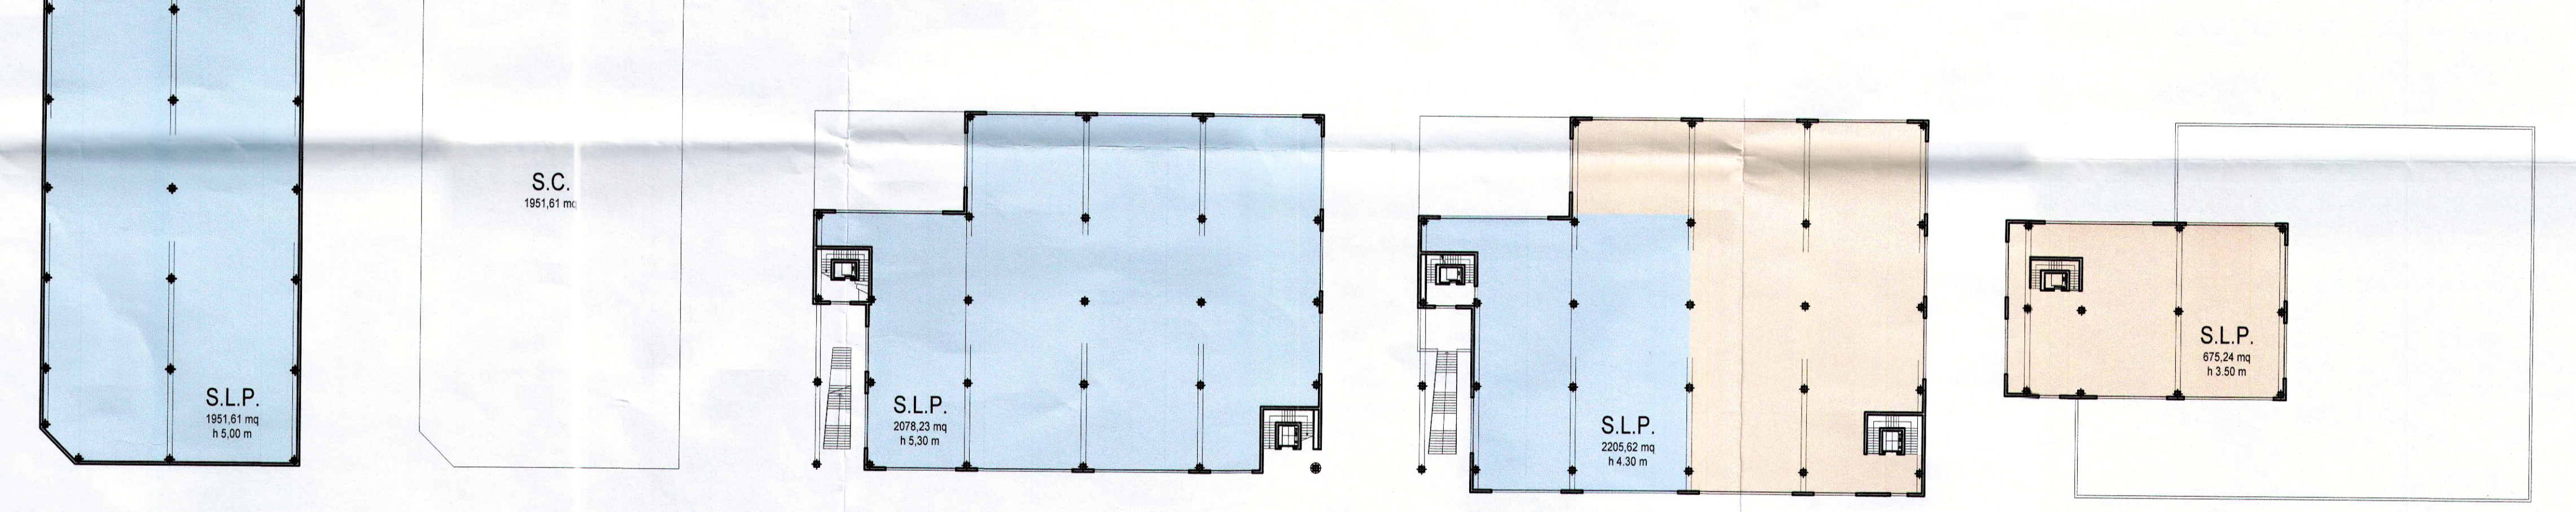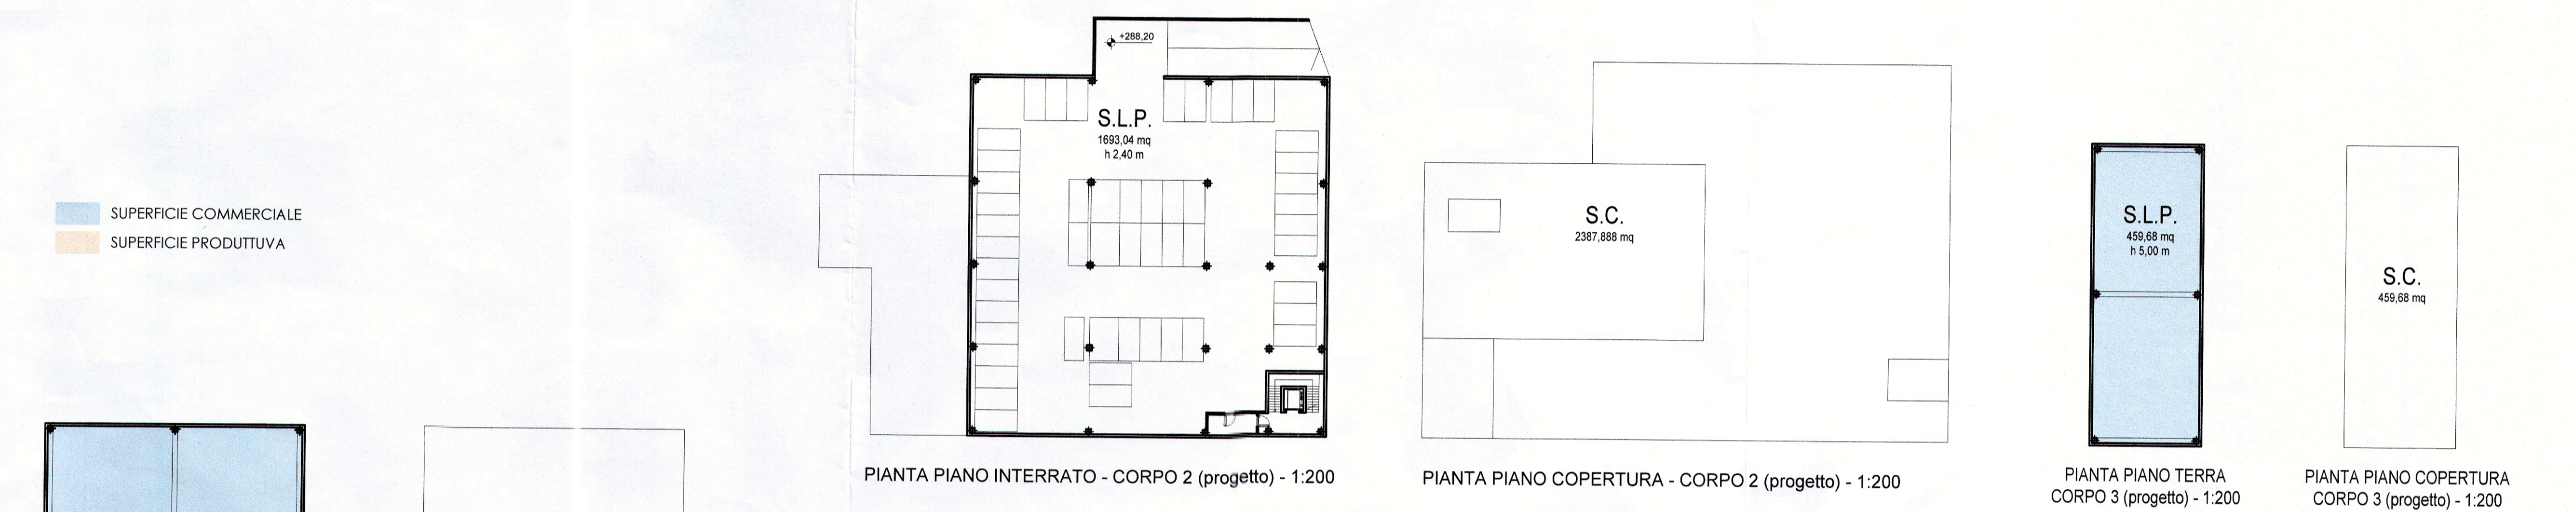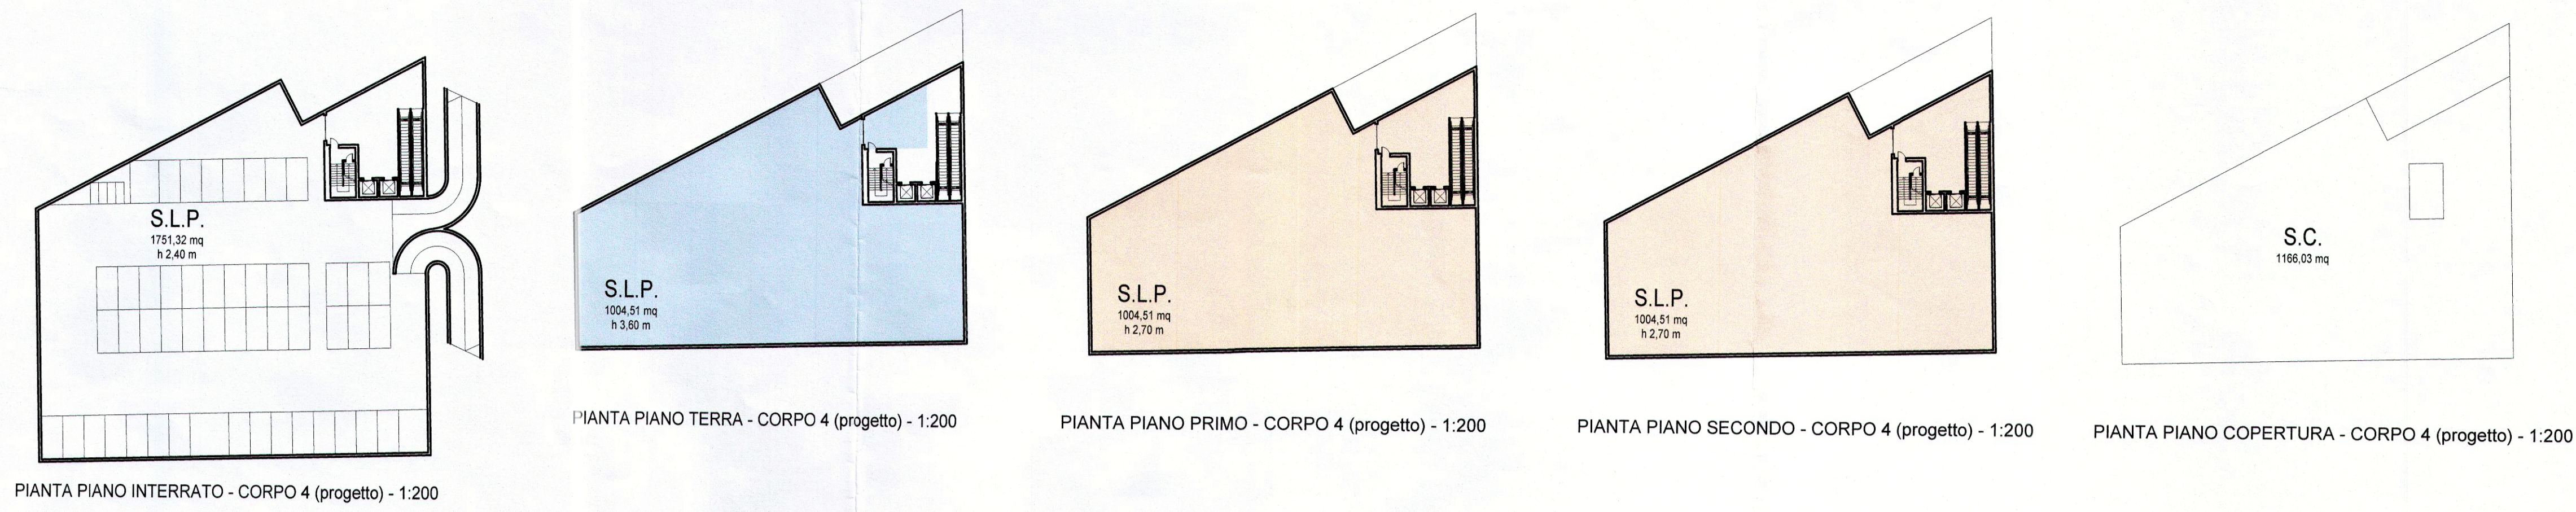

CALCOLO SUP. COMMERCIALE E PRODUTTIVA				
CORPO 1				
a	b	c (h)	a*b	
piano terra				
64,10	30,58		1.960,18	
4,14	4,14		8,57	
commerciale mq.				1.951,61
CORPO 2				
a	b	c (h)	a*b	
piano terra				
60,05	41,80		2.510,09	
11,80	17,75		209,45	
7,14	7,65		54,62	
6,35	19,20		121,92	
6,60	6,95		45,87	
commerciale mq.				2.078,23
piano primo				
60,05	43,80		2.630,19	
43,80	17,75		777,45	
7,14	4,85		34,63	
32,35	14,30		462,61	
produttivo mq.				1.355,51
32,35	14,30		462,61	
17,75	43,80		777,45	
6,60	6,95		45,87	
17,75	11,80		209,45	
21,20	6,35		134,62	
commerciale mq.				850,12
piano secondo				
33,10	20,40		675,24	
produttivo mq.				675,24

CORPO 3				
a	b	c (h)	a*b	
piano terra				
34,93	13,16		459,68	
commerciale mq.				459,68
CORPO 4				
a	b	c (h)	(a+b)*h/2	
piano terra				
38,89	15,93	46,07	1.262,78	
18,96	16,22	5,50	96,75	
10,47	16,45	12,00	161,52	
7,85	4,02	7,70	45,70	
commerciale mq.				1.050,21
piano primo				
38,89	15,93	46,07	1.262,78	
18,96	16,22	5,50	96,75	
produttivo mq.				1.166,03
piano secondo				
38,89	15,93	46,07	1.262,78	
18,96	16,22	5,50	96,75	
produttivo mq.				1.166,03
AMMISSIBILI VAR 2				
SUP. COMMERCIALE - A+B (CORPO 1-2-3) mq.			5.340,00	5.339,63
SUP. PRODUTTIVA - A+B (CORPO 1-2-3) mq.			2.031,00	2.030,75
AMMISSIBILI VAR 3				
SUP. COMMERCIALE - C (CORPO 4) mq.			1.050,00	1.050,21
SUP. PRODUTTIVA - C (CORPO 4) mq.			2.450,00	2.332,07
TOTALE SLP - A+B+C mq.			10.871,00	10.752,66

