



Quercus Robus



Populus Nigra

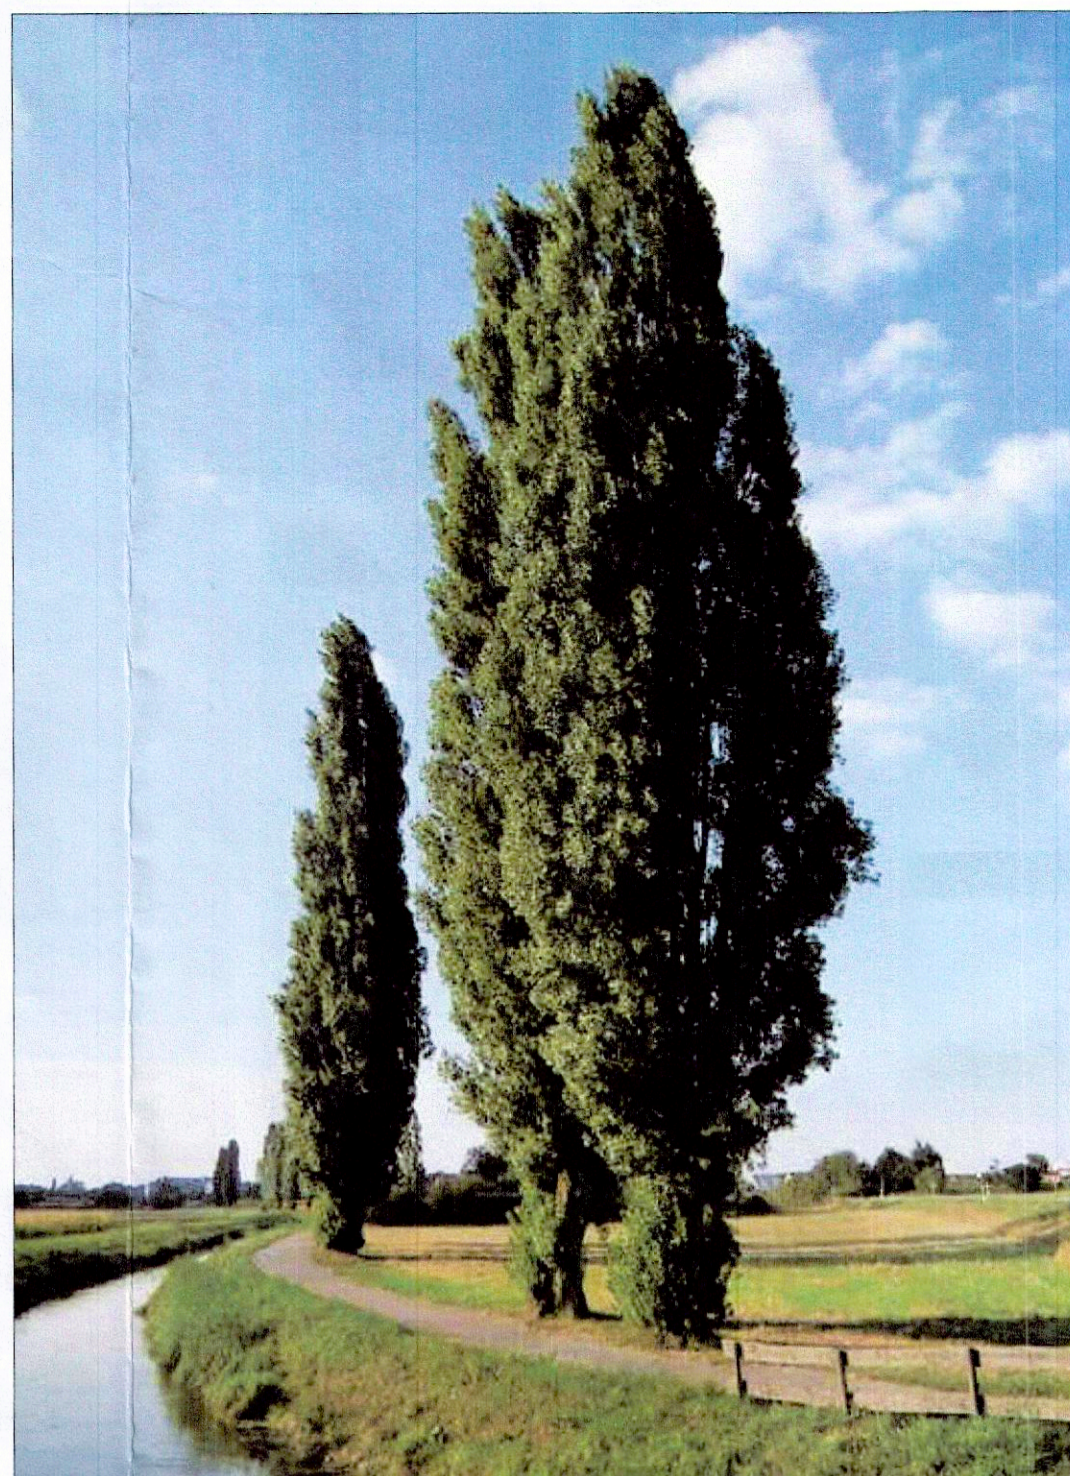

Cytisus Scoparius

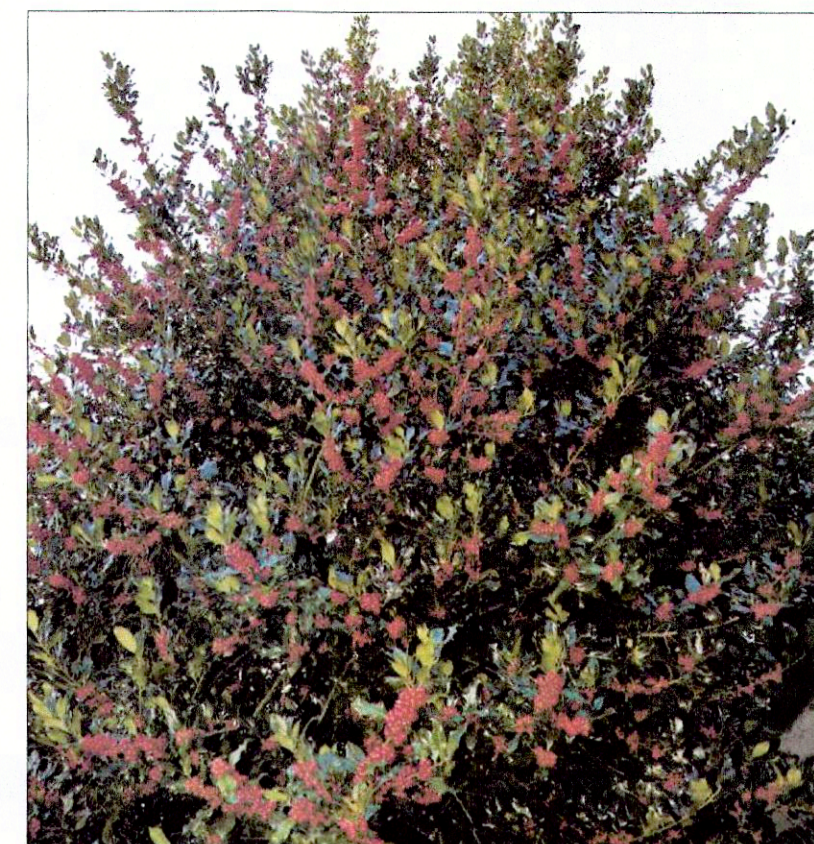


Ilex Aquifolium



Carpinus Betulus



Viburnum Opulus

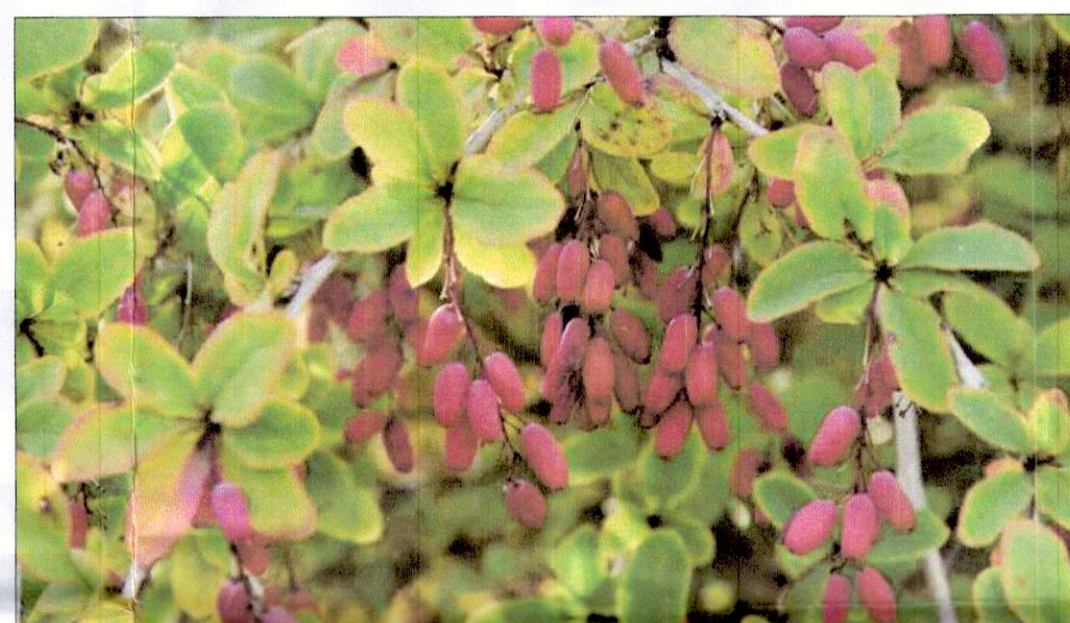

Berberis Vulgaris

- Quercus Robus
- Populus Nigra
- Carpinus Betulus
- Cytisus Scoparius
- Ilex Aquifolium
- Viburnum Opulus
- Berberis Vulgaris



PLANIMETRIA GENERALE (progetto) - 1:500

Provincia di Bergamo
Comune di Nembro

committente
PREFABBRICATI MOIOLI SPA - via F.lli Kennedy n.24 - 24080 Bagnatica (Bg)
IMMOBILIARE STE.FED. SRL - via Grumello n.23b - Bergamo
EREDI GHILARDI GIACOMO - via S.Mayr n.7 - Nembro (Bg)

progetto
Variante n.3 al PL 3/1 approvato con delibera di Consiglio Comunale n.9 del 27/02/2014 in variante n.2 e relativa Convenzione del 09/06/2016 n.2453 Rep. - n.1590 Racc. per la realizzazione di fabbricati produttivi/commerciali in via Acqua dei Buoi.
contenuto
PLANIMETRIA BOZZA PROGETTO SISTEMAZIONE DEL VERDE

Comune di Nembro (BG)
Arrivo
Prot. N. 0007398
del 02-05-2017 ore 11:25:34
Categoria 6 Classe 3 Fascicolo

Allegato alla deliberazione di
Giunta n. 116 del 03/05/17
con la lettera ...

firma del progettista:

firma del direttore dei lavori

Adottato con Deliberazione di Giunta
Comunale n. 116 del 03/05/2017

Approvato con Deliberazione di Giunta
Comunale n. 168 del 07/06/2017

firma dell'impresa

firma del committente

Immobiliare STE.FED. srl
Via Grumello, 23/B - Bergamo
P. IVA 03231180161

timbro ente o comune di appartenenza

PREFABBRICATI
MOIOLI s.p.a.

30-04-17

18

A TERMINE DI LEGGE CI RISERVAMO LA PROPRIETA' DEL PRESENTE DISEGNO CON DIVIETO DI RIPRODURLO SENZA NOSTRA AUTORIZZAZIONE SCRITTA

cod. P117-C

project & development

DOMUS
ing&arch s.r.l.

Architetto
Giambattista Panza
via Marconi n.8 - Vertova (Bg)
tel/fax 035.721133
p.va. 01658200165
Ordine Architetti prov. BG n.951
giambattista.panza@libero.it

PRO.SI.ED.
STUDIO DI PROGETTAZIONE SISTEMI EDILIZI